
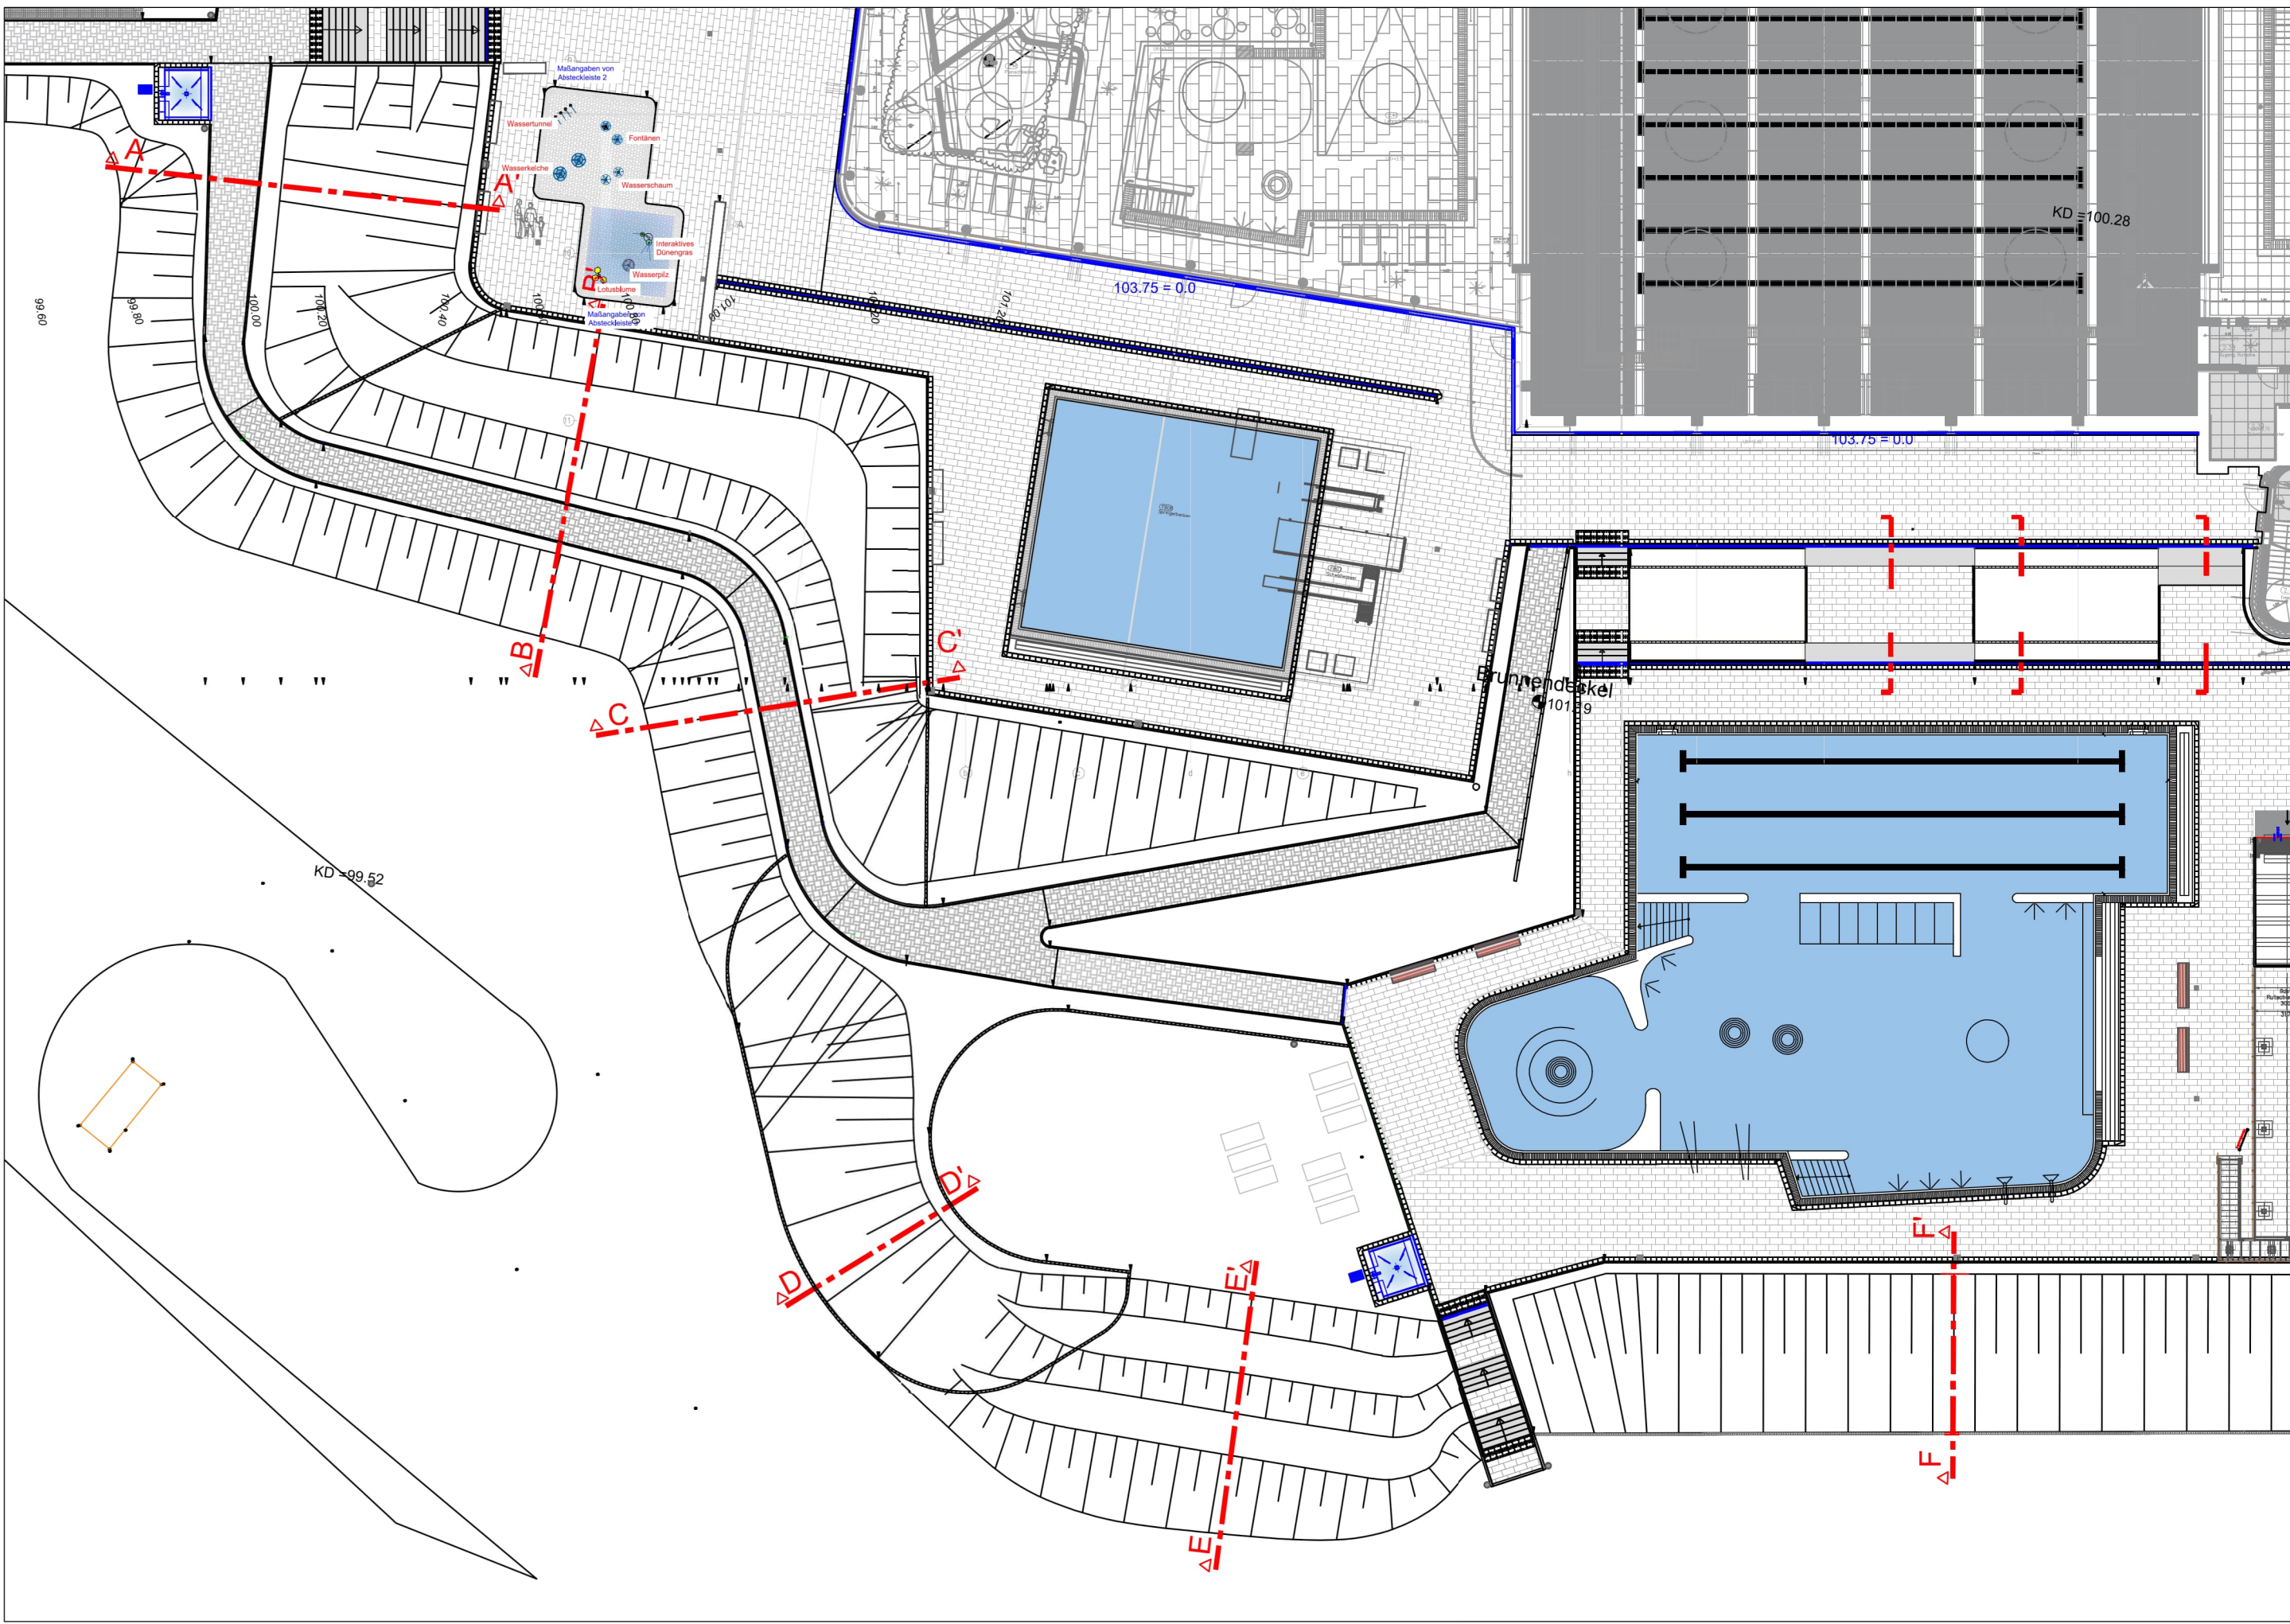
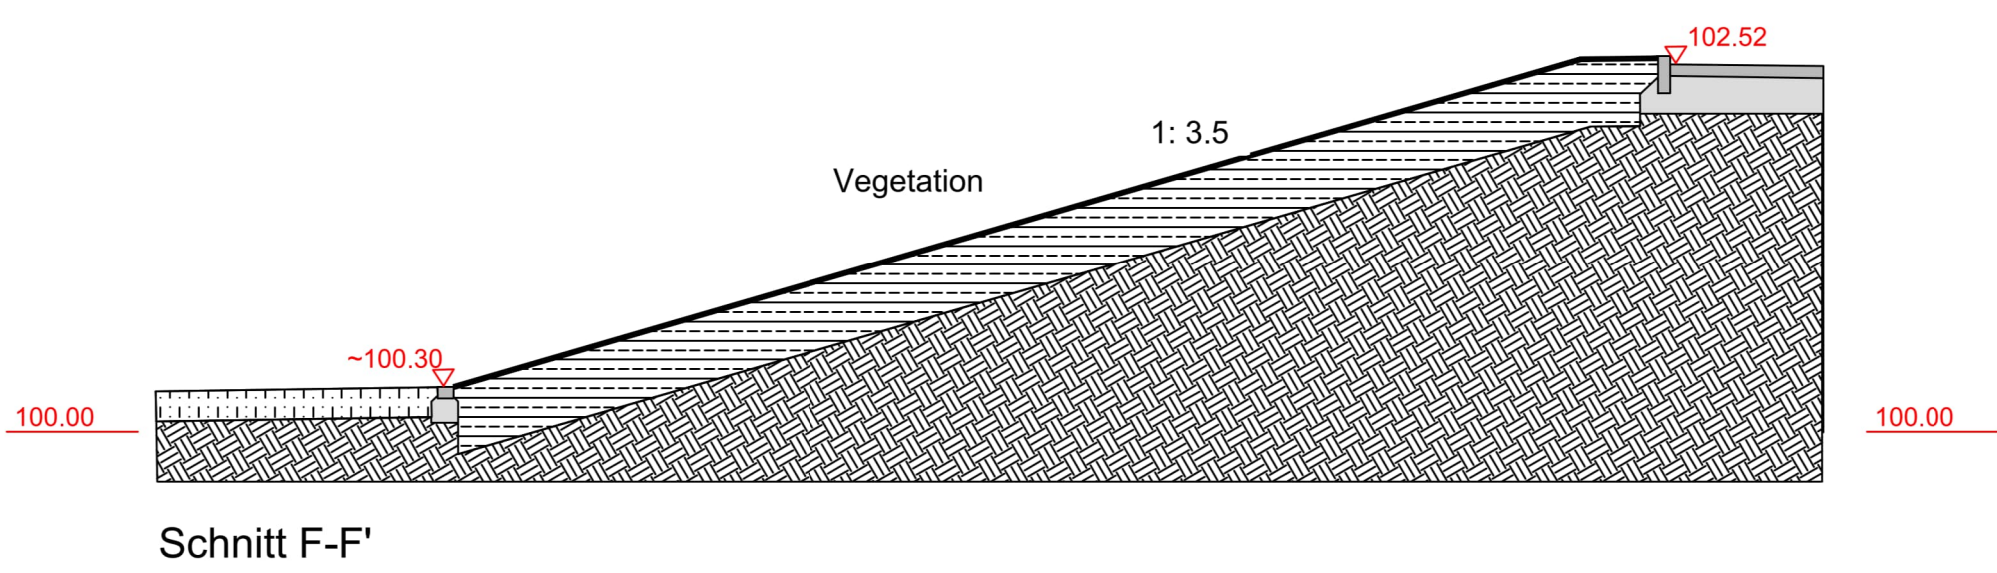
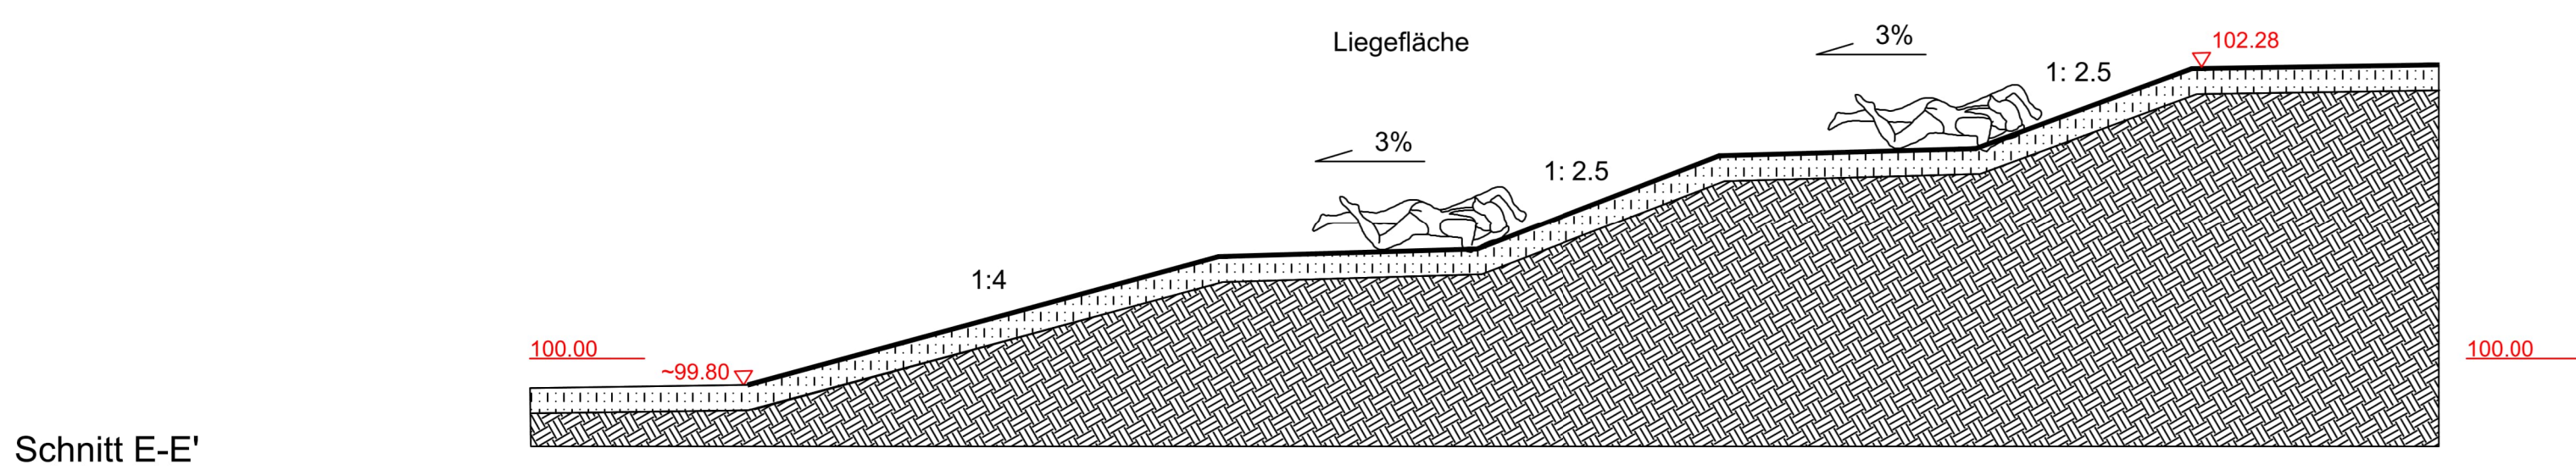
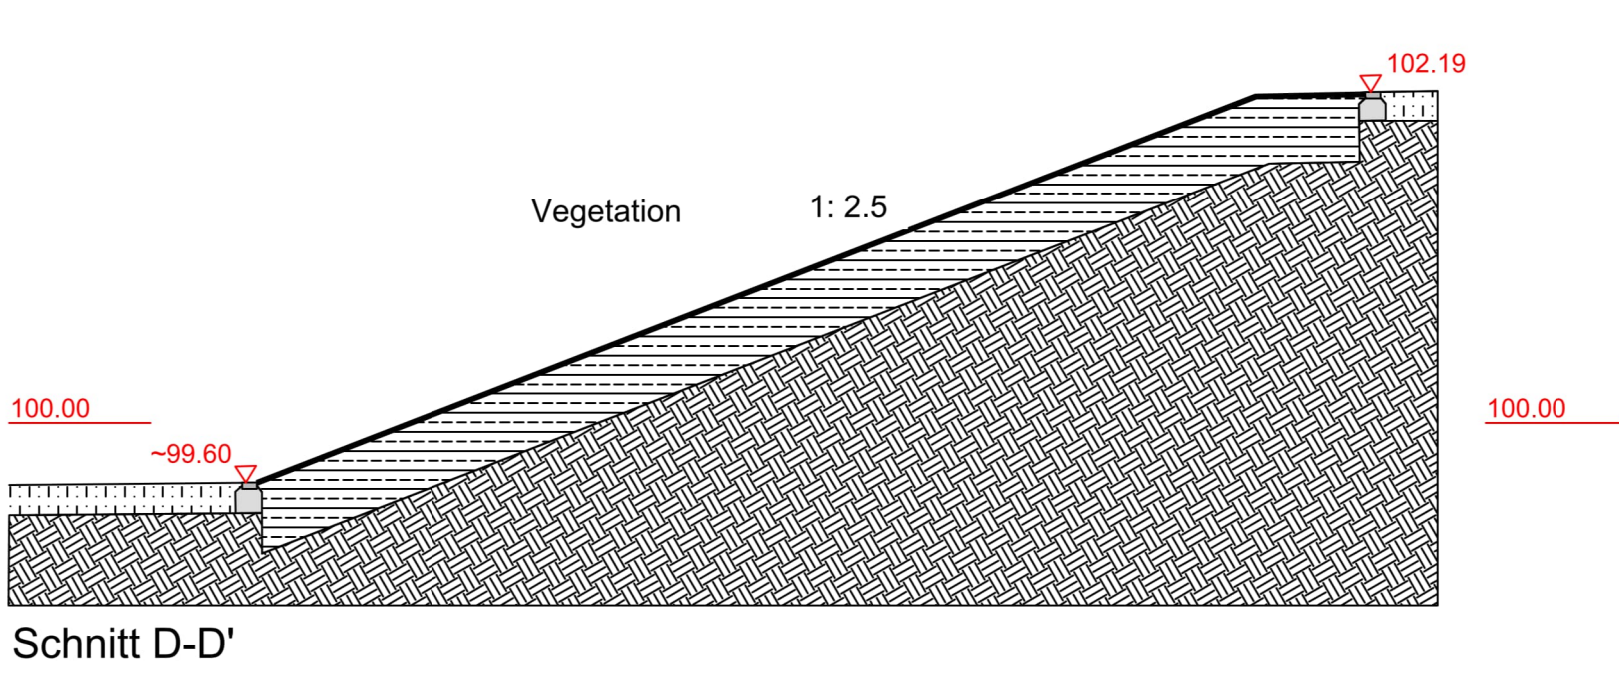
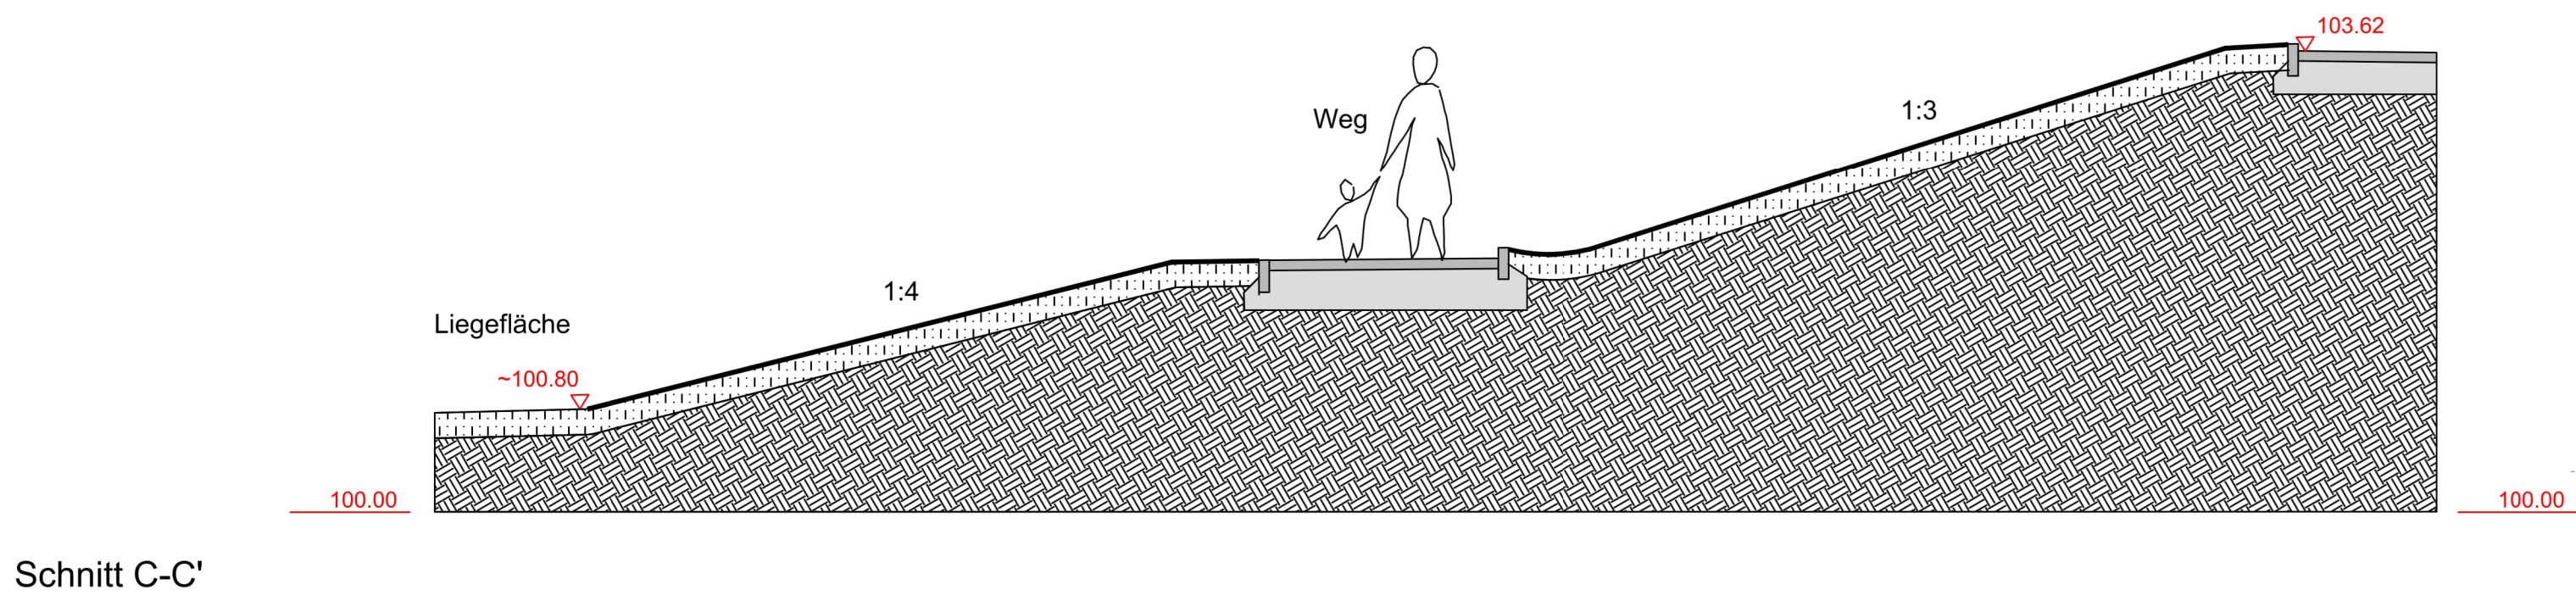
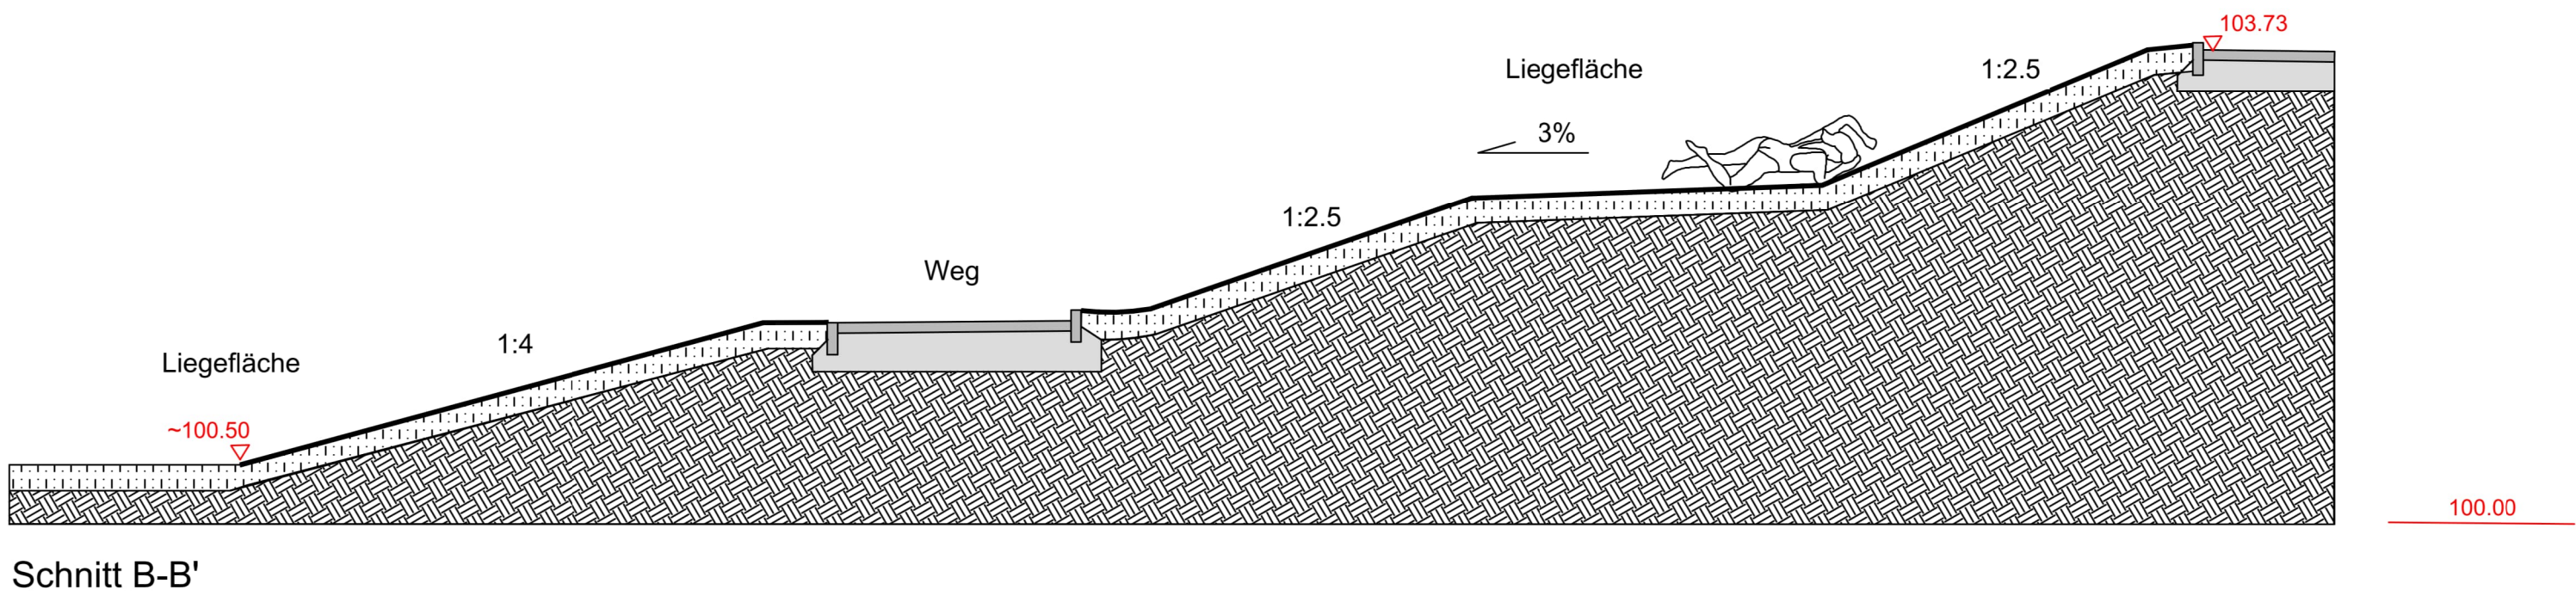


Böschungsverlauf Systemschnitte

Rasen- und Vegetationsflächen

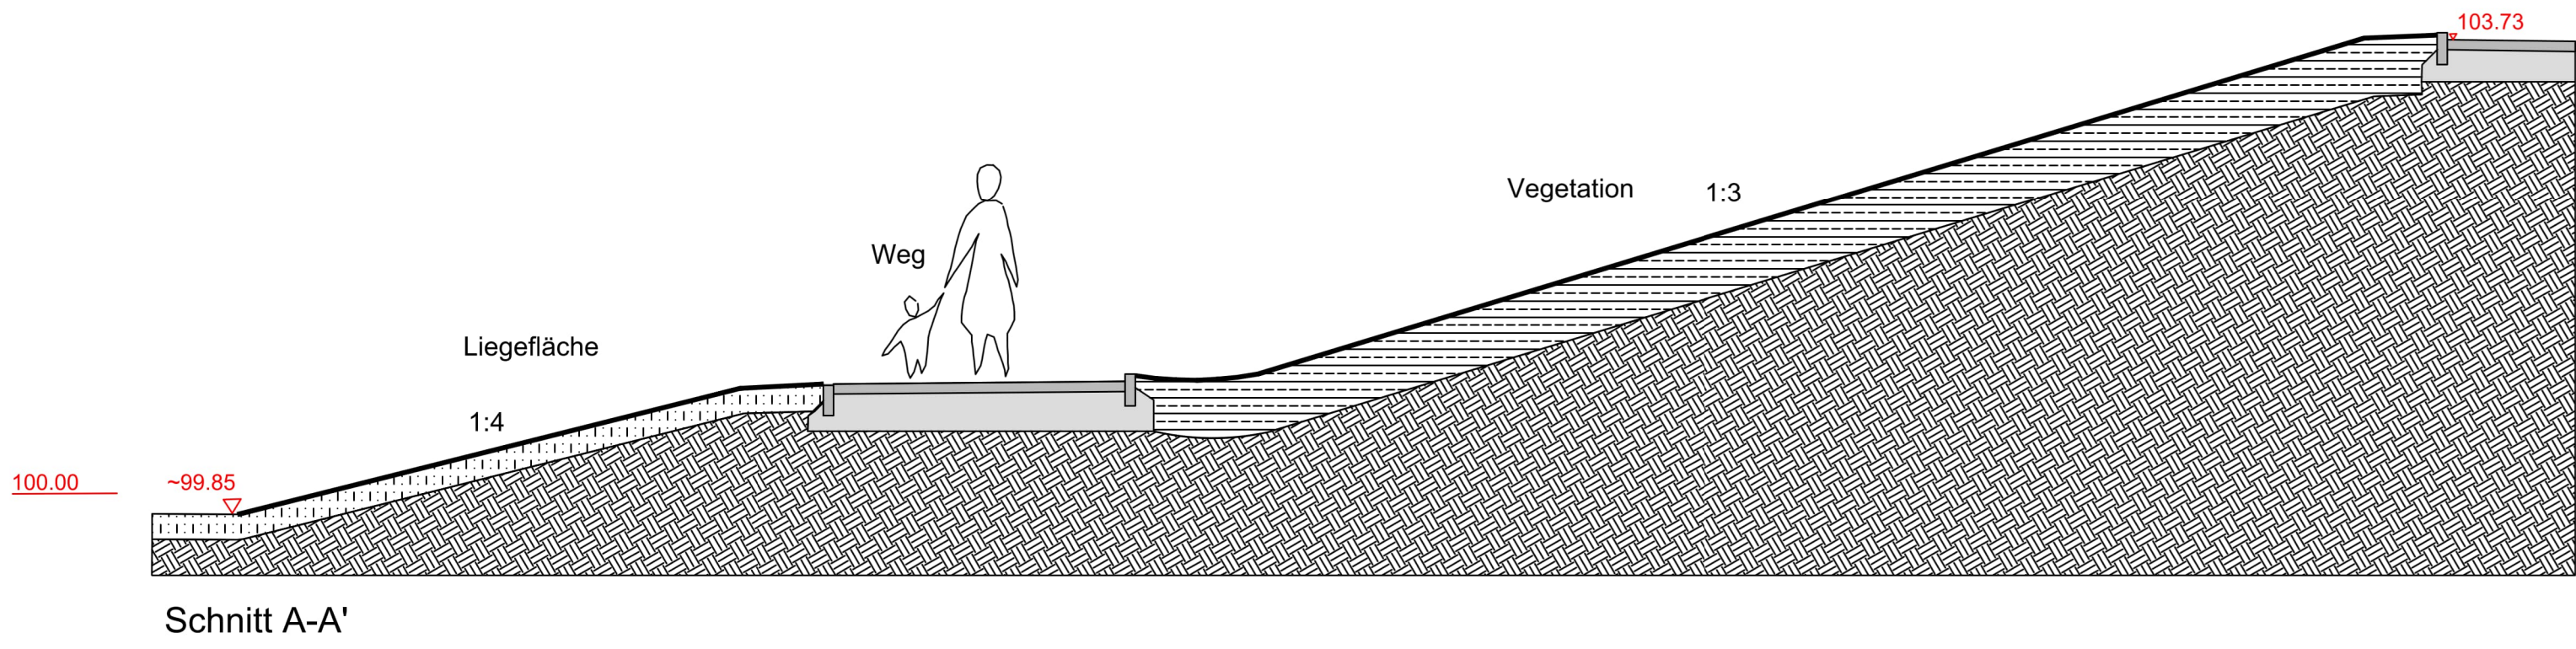

Index	Datum	Zeichn.	Änderung
1	03.03.2025		Aktualisiert

Ausführungsplanung			
PROJEKT	Neubau Kombibad Maintal Edmund-Seng-Straße 19 63477 Maintal		
BAUHERR	Magistrat der Stadt Maintal Klosterhofstr. 4-6 63477 Maintal		
ARCHITEKT			
LANDSCHAFTSARCHITEKT			
ZEICHNUNG	Böschungsverlauf Systemschnitte		
BLATTGRÖSSE	GEZEICHNET	PROJEKTLEITUNG	DATUM
A0			18.03.2025
UNTERSCHRIFT LANDSCHAFTSARCHITEKT	UNTERSCHRIFT BAUHERR	PROJEKTLEITUNG	ZEICHNUNGSNR.

MASSSTAB	INDEX
1:50	1
AU-25	

M = 1:50