




Sichtschutzzaun und Tor aus Lärchenholz

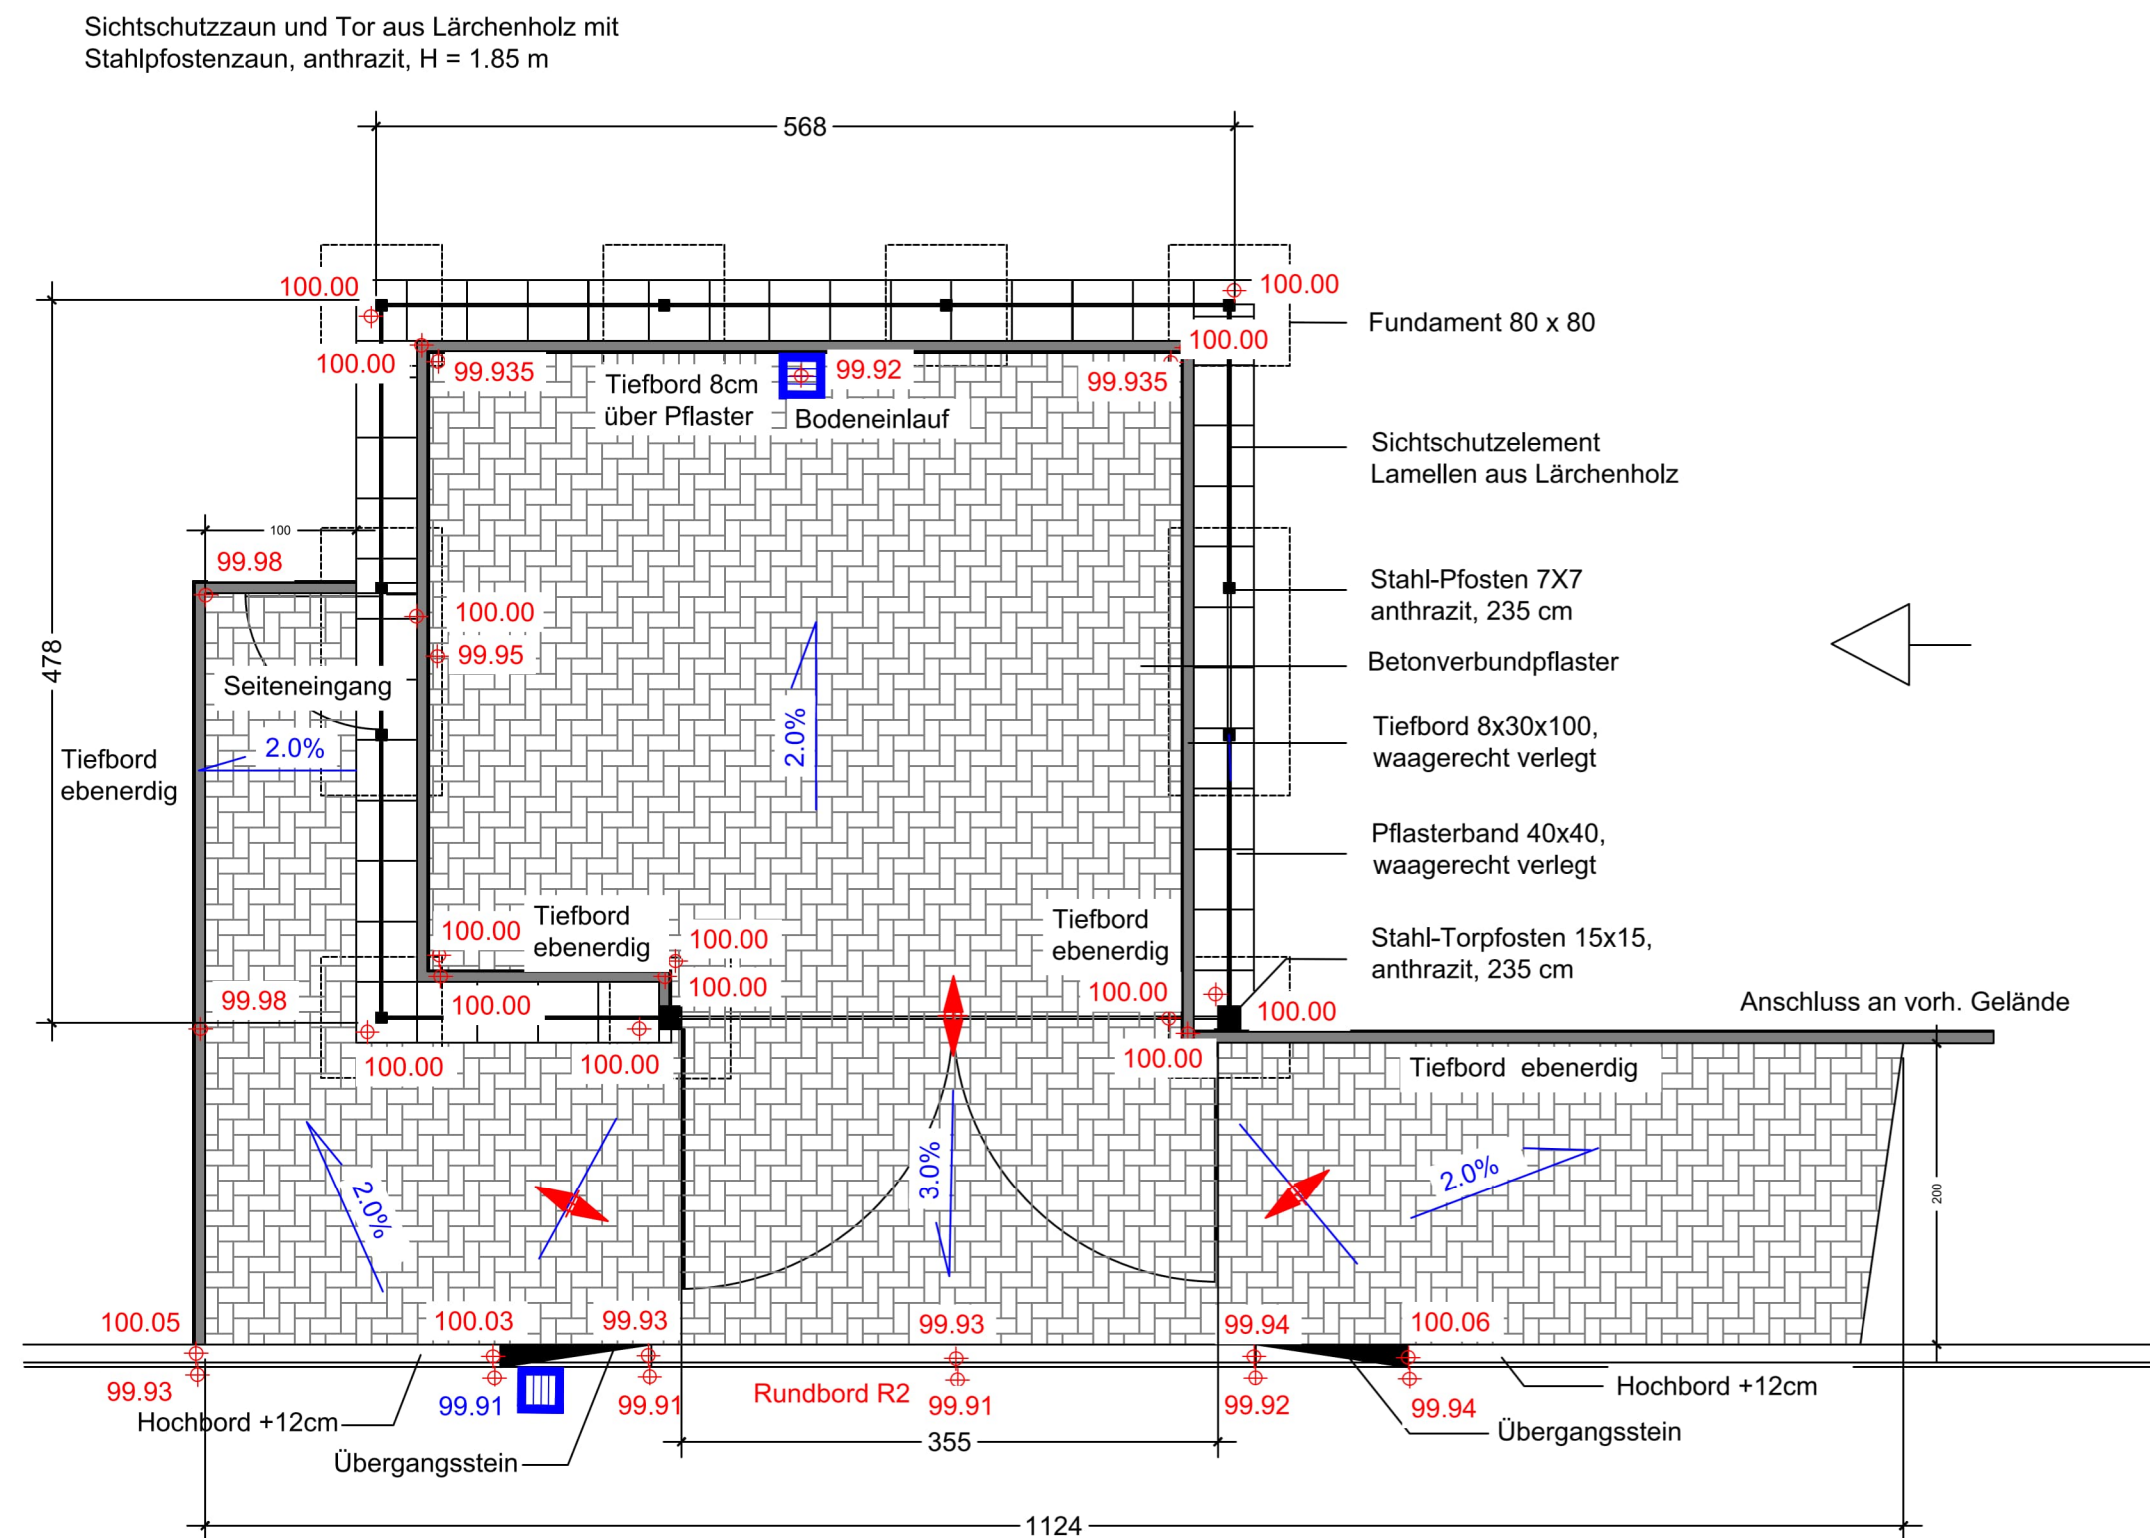

Seitenansicht von rechts

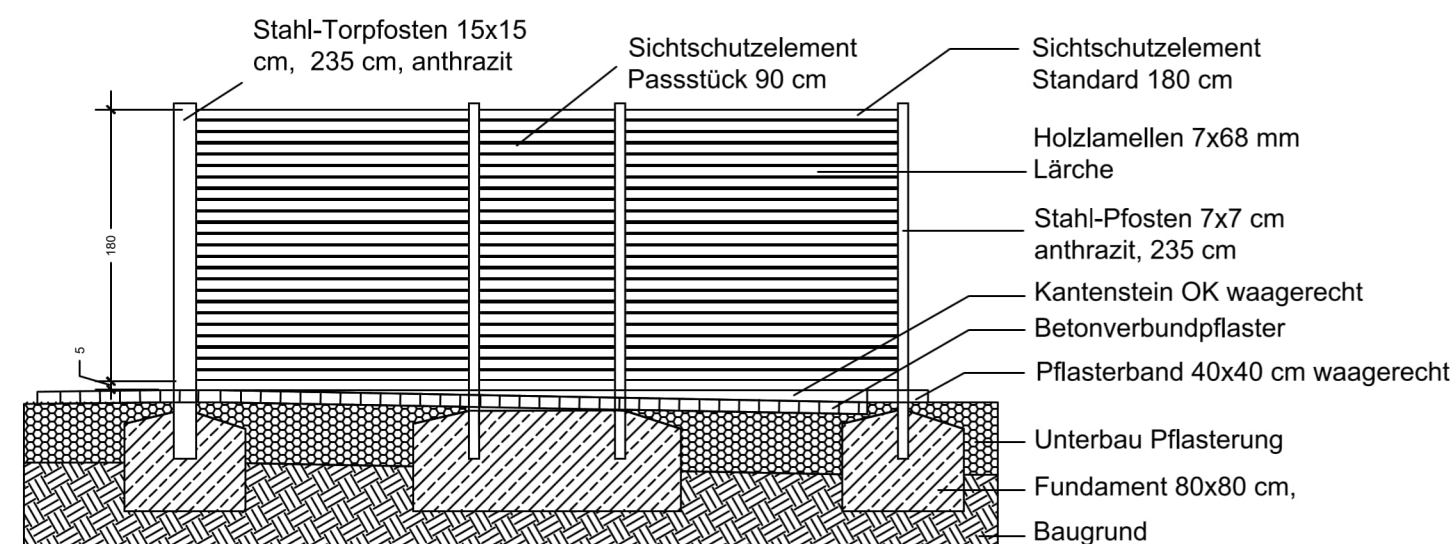

M = 1:50

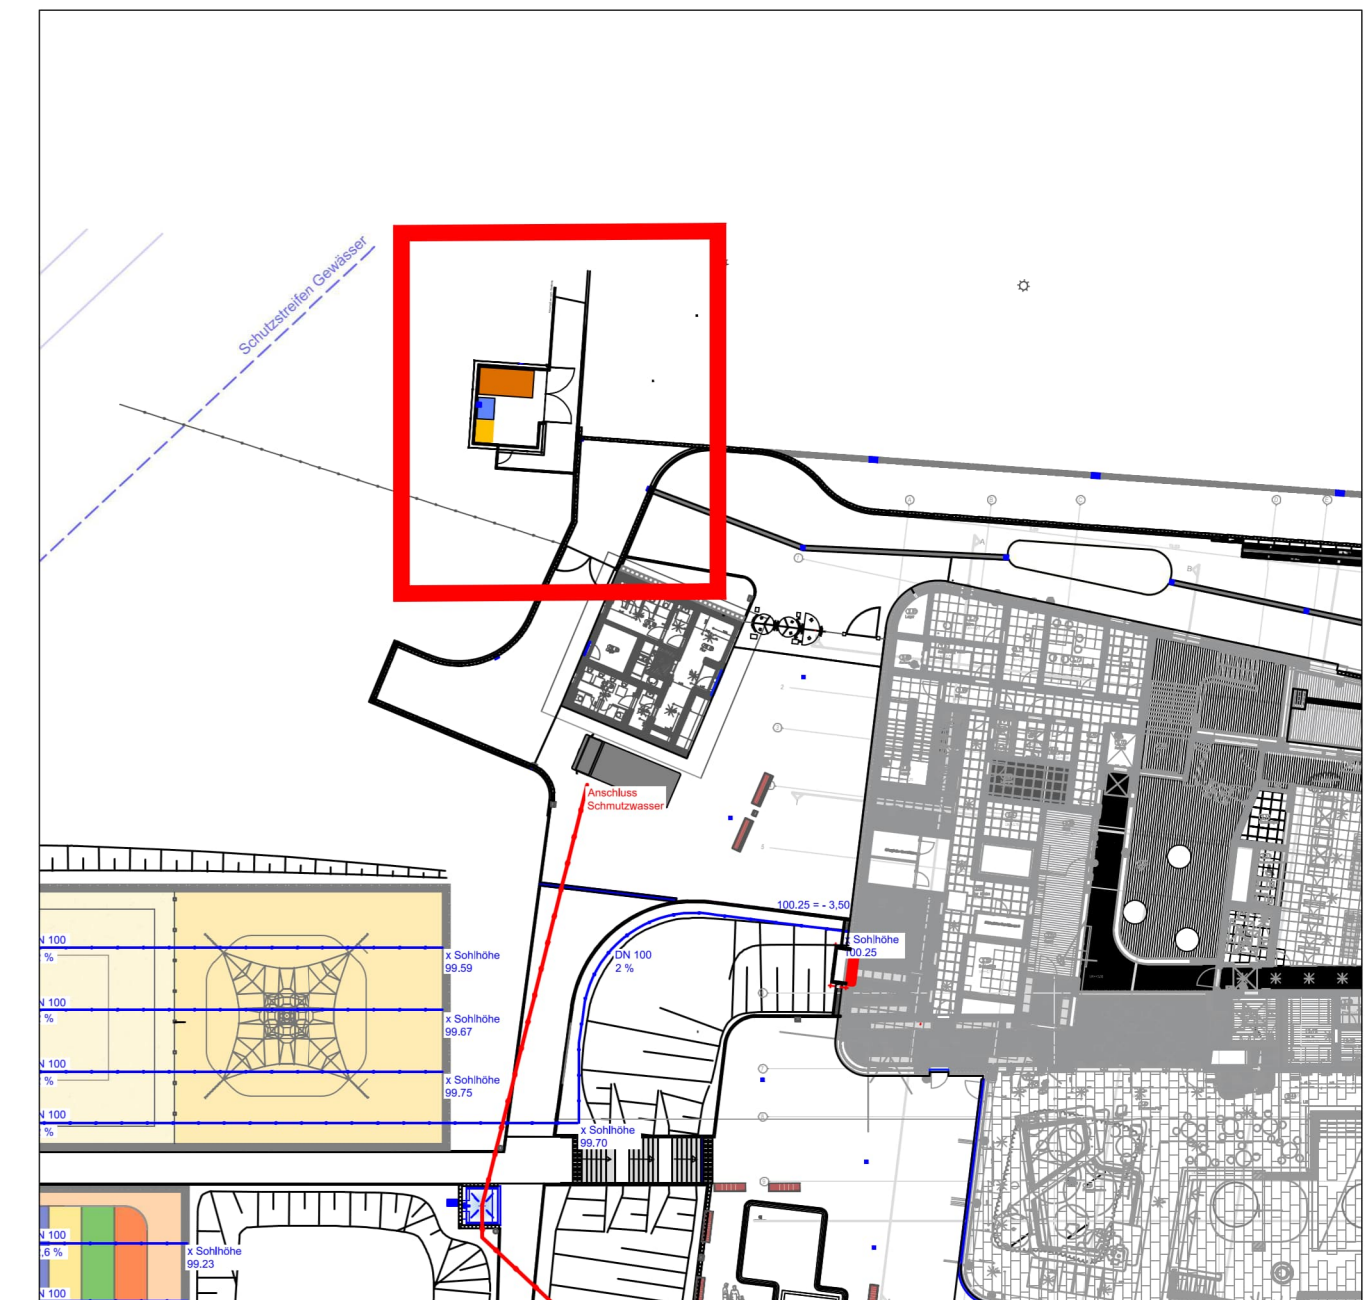[illegible]

Ausführungsplanung

PROJEKT		Neubau Kombibad Maintal Edmund-Seng-Straße 19 63477 Maintal			
BAUHERR		Magistrat der Stadt Maintal Klosterhofstr. 4-6 63477 Maintal			
ARCHITEKT					
LANDSCHAFTSARCHITEKT					
ZEICHNUNG		Sichtschutzzaun Einfriedung Müllbereich OKFFB +/- 0.00m = ü.NHN +103,75 m			
BLATTGRÖSSE	GEZEICHNET	PROJEKTLEITUNG	DATUM	MASSTAB	INDEX
A2			18.03.2025	1:25	2
UNTERSCHRIFT LANDSCHAFTSARCHITEKT:		UNTERSCHRIFT BAUHERR:		PROJEKTNR.	ZEICHNUNGSNR. AU-26