




1.1

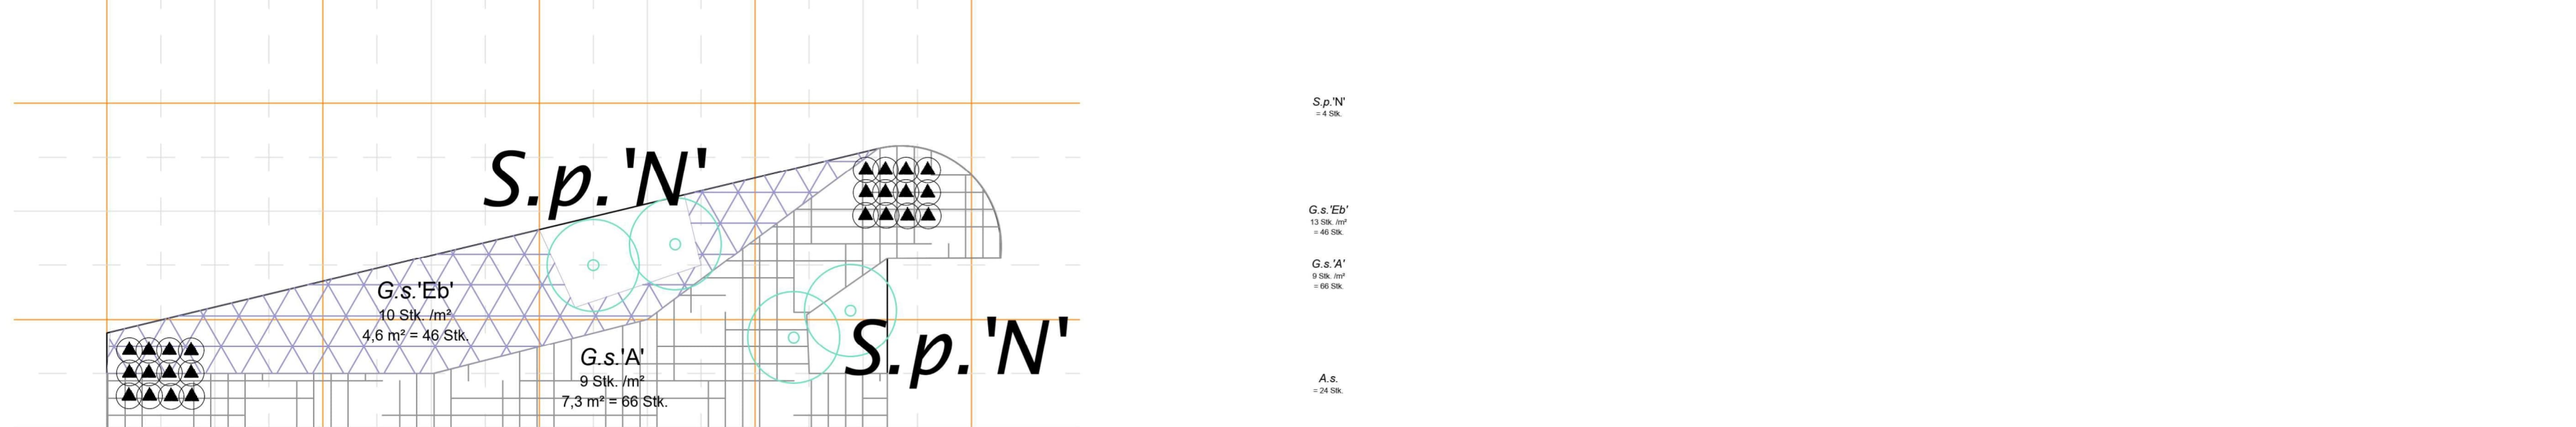

1.2

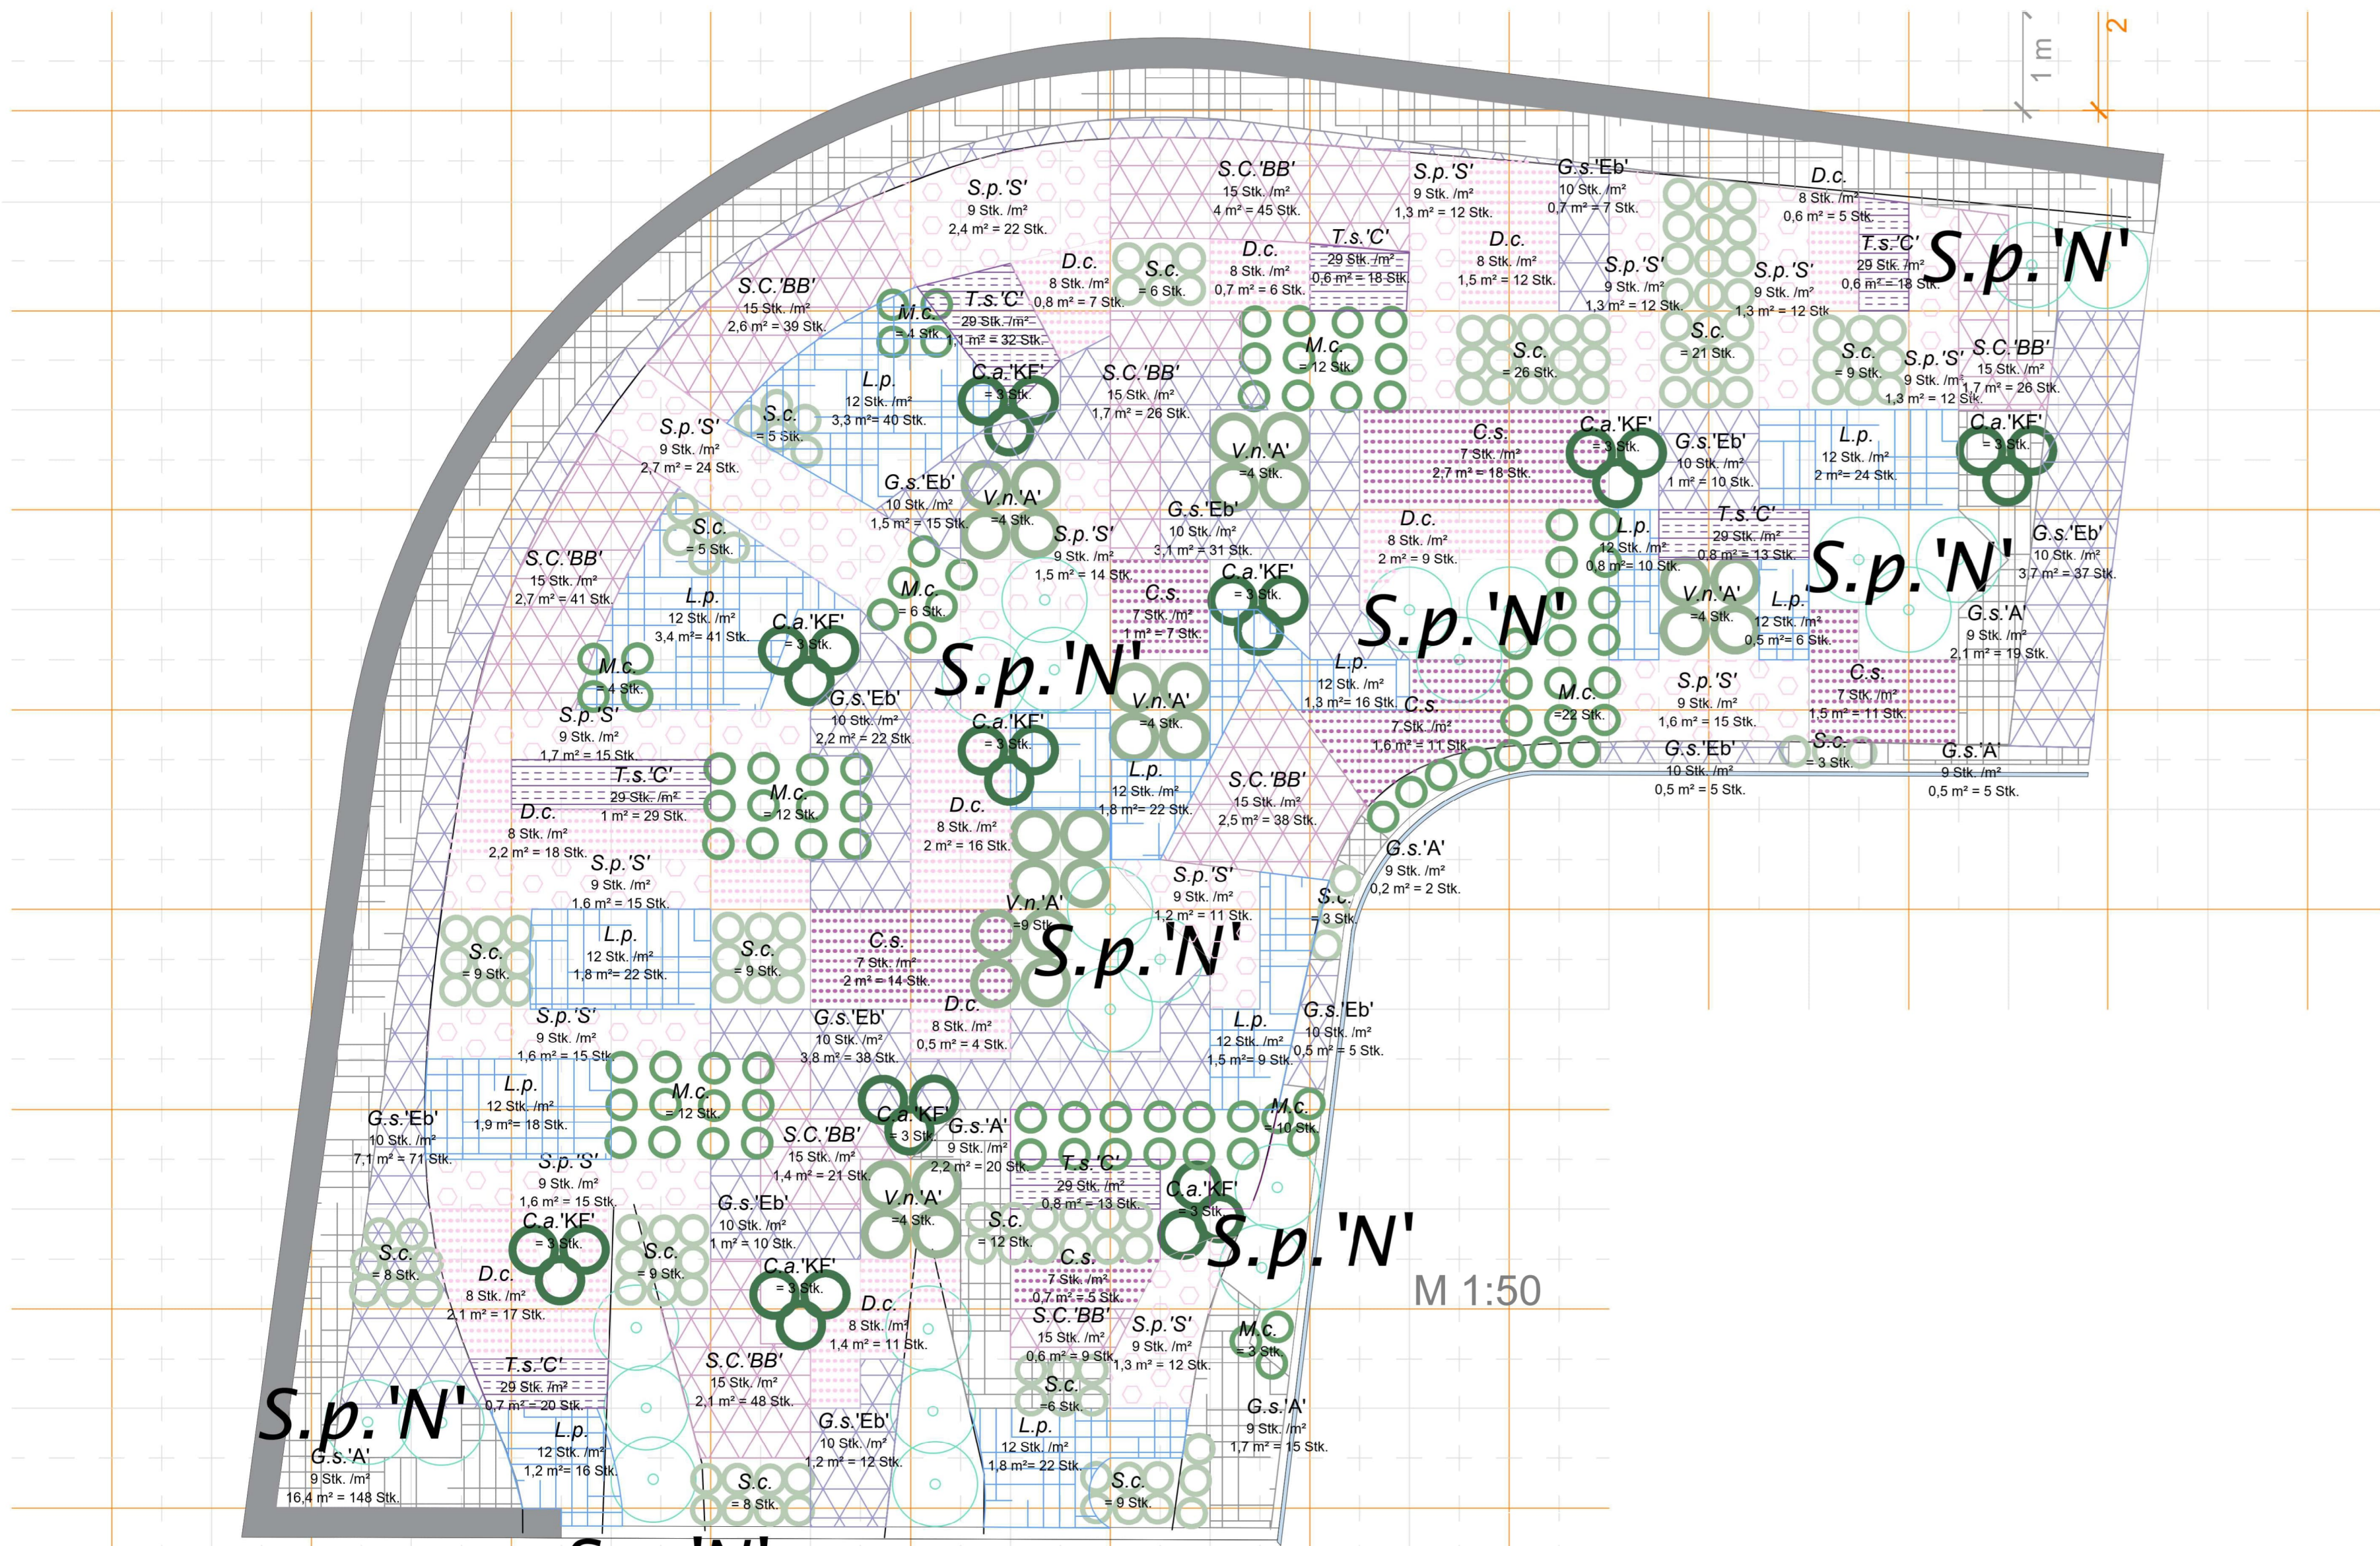


1.3

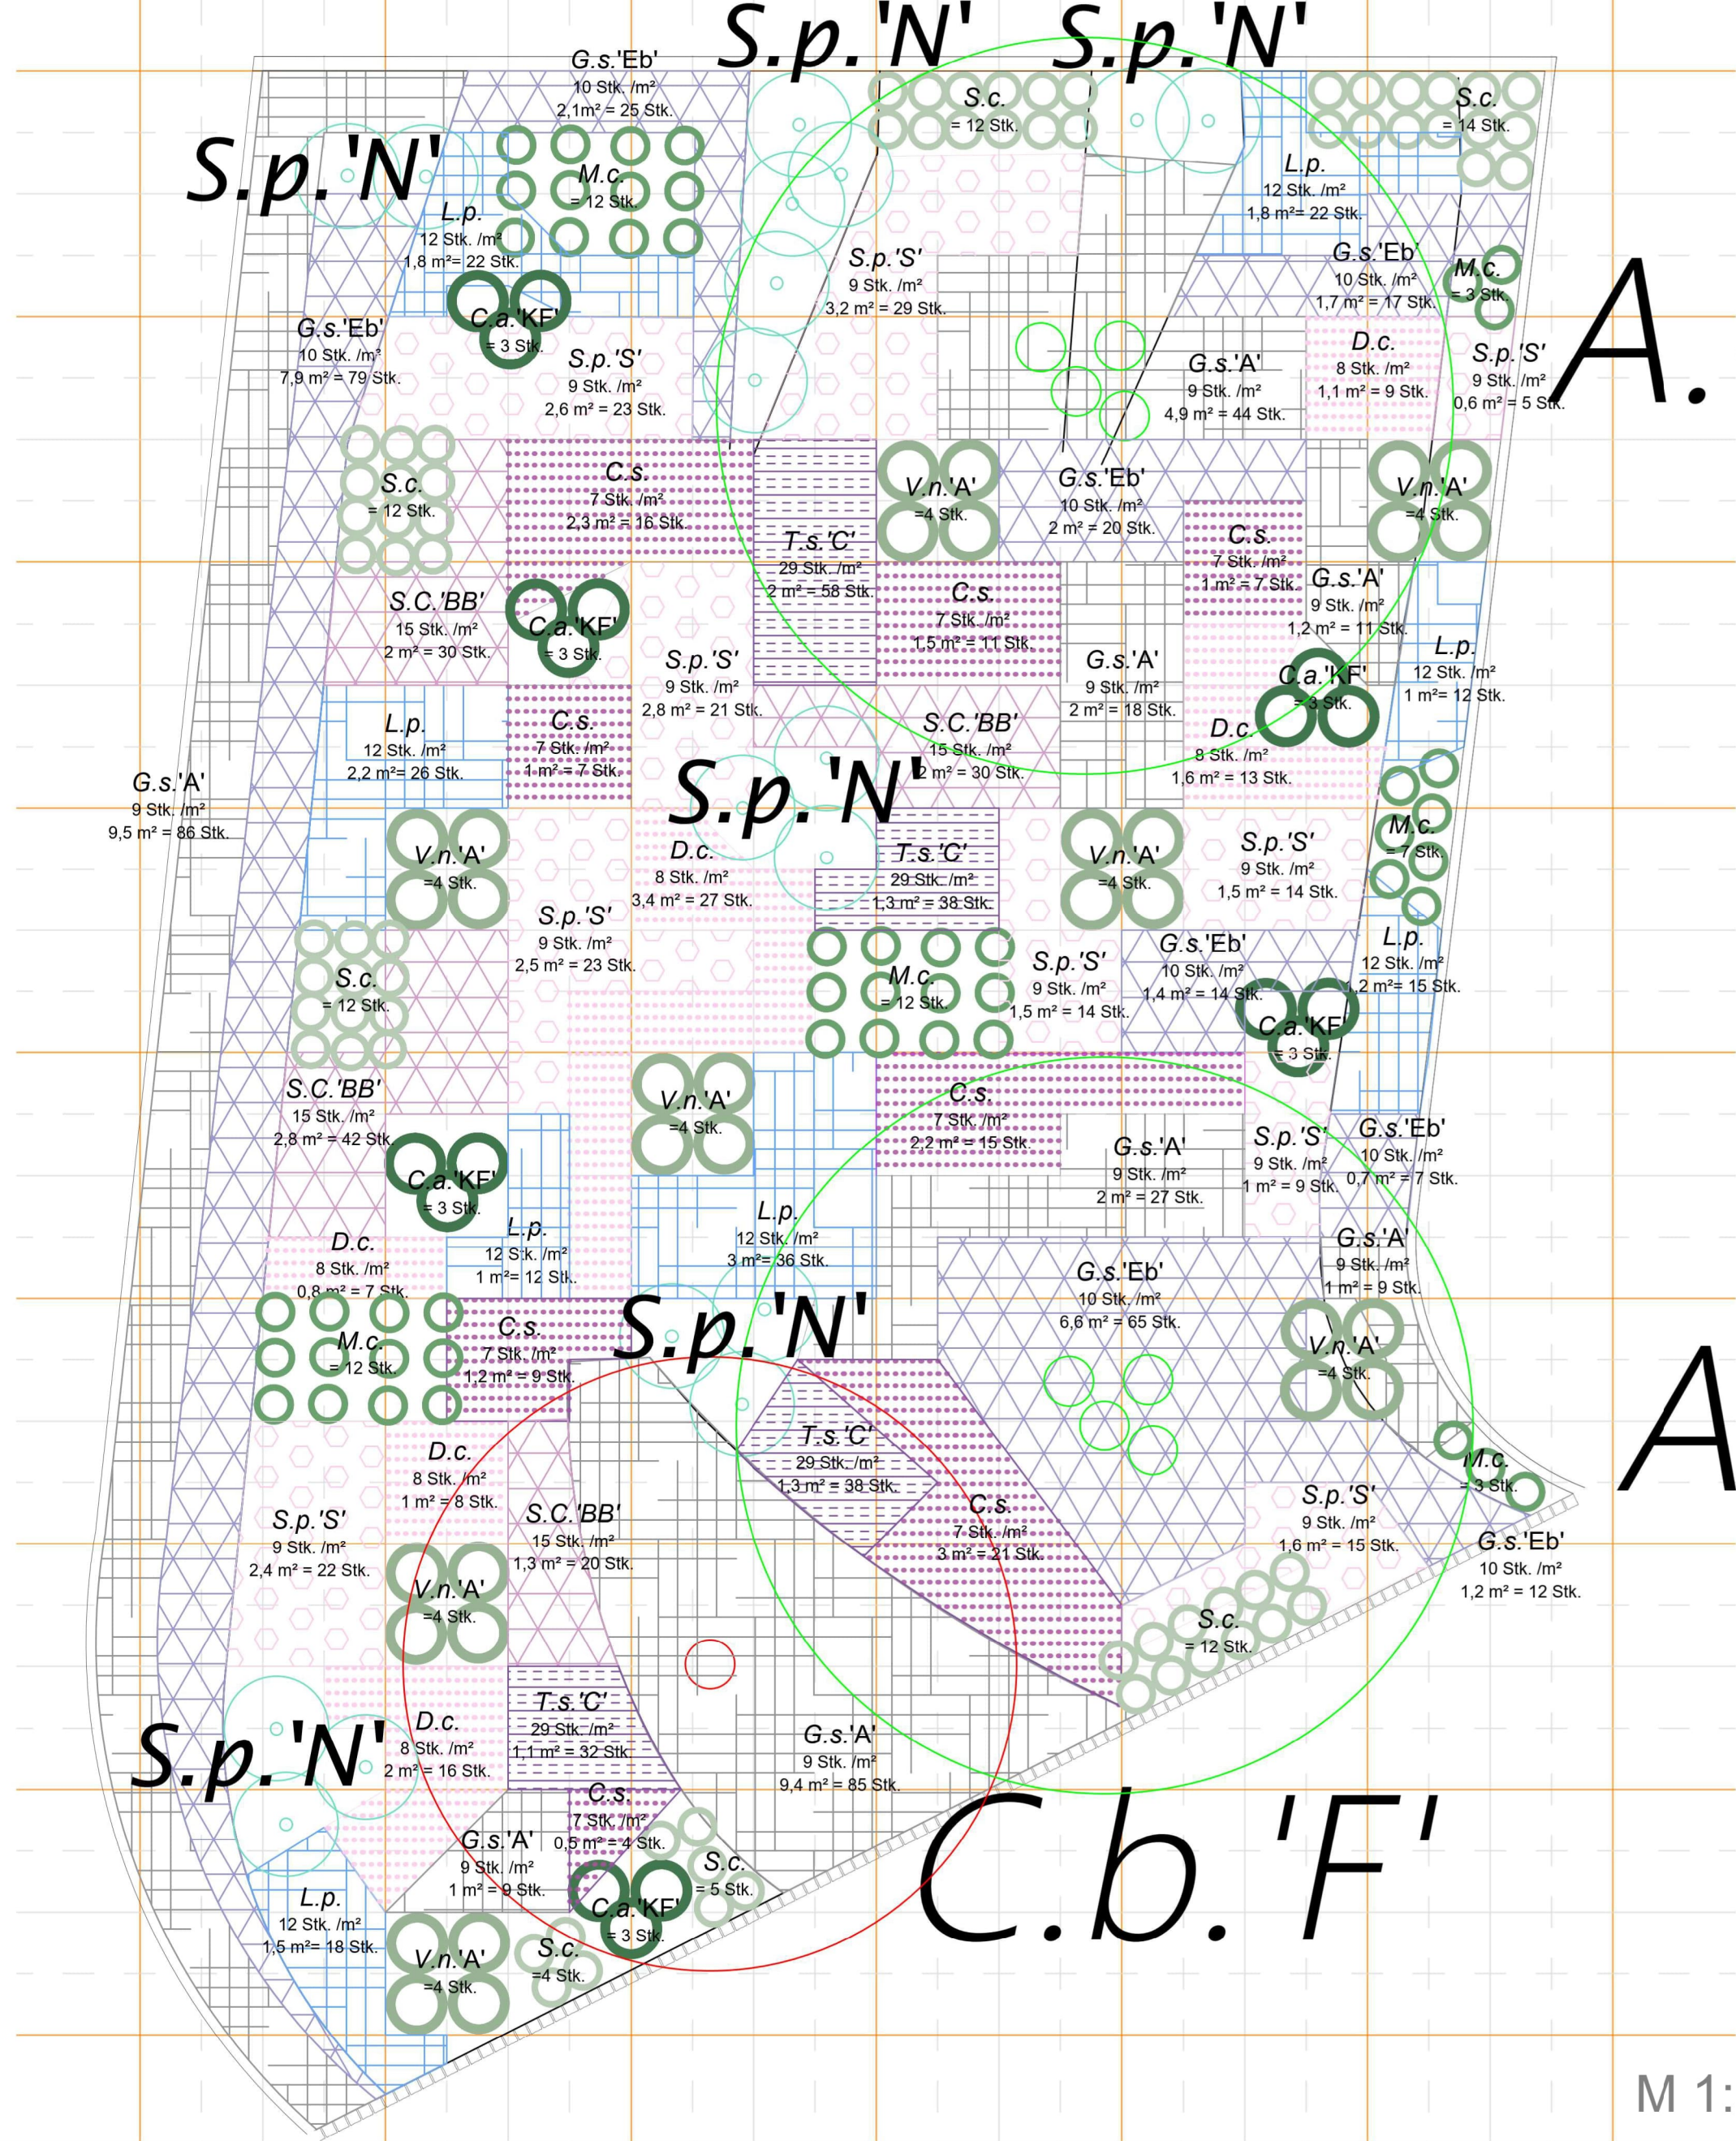


M 1:50



1.1

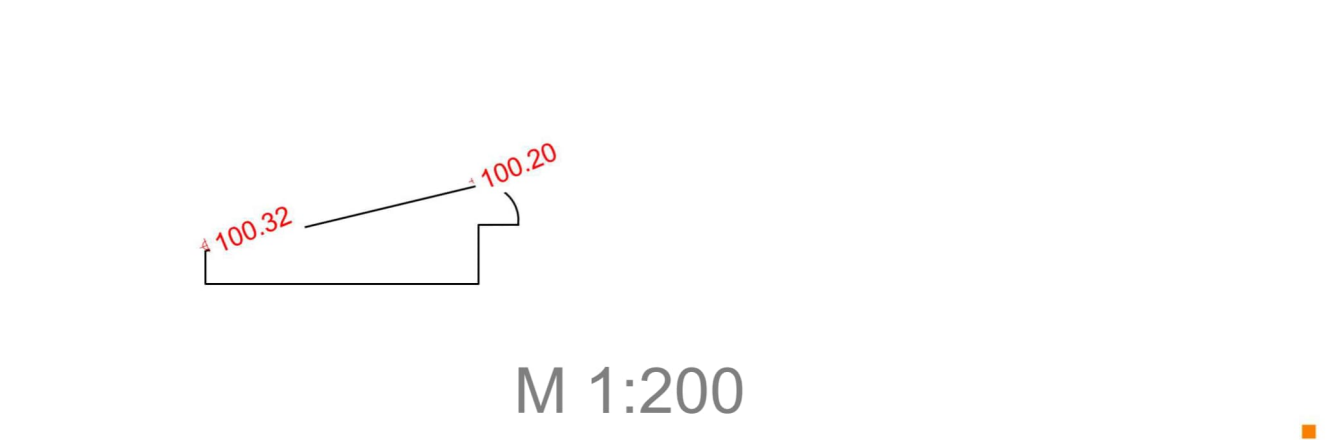


1.2 + 1.3

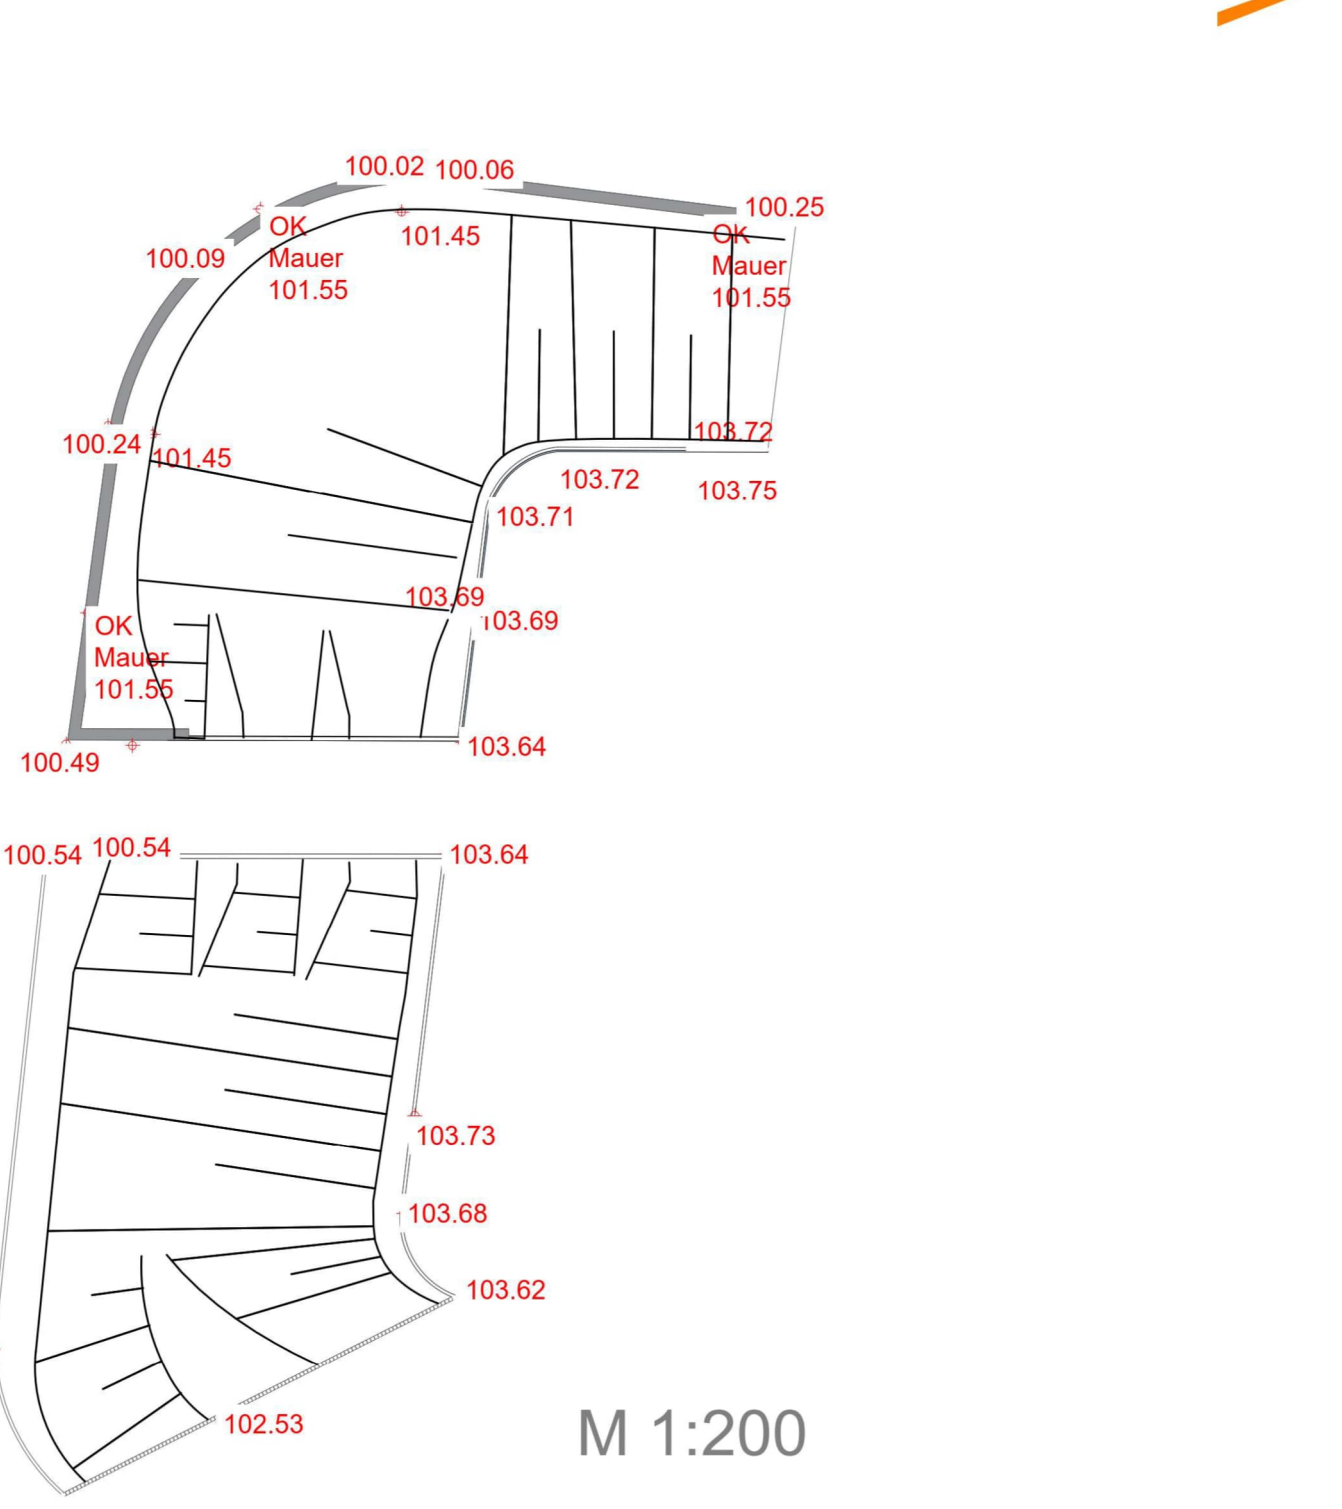

1.4

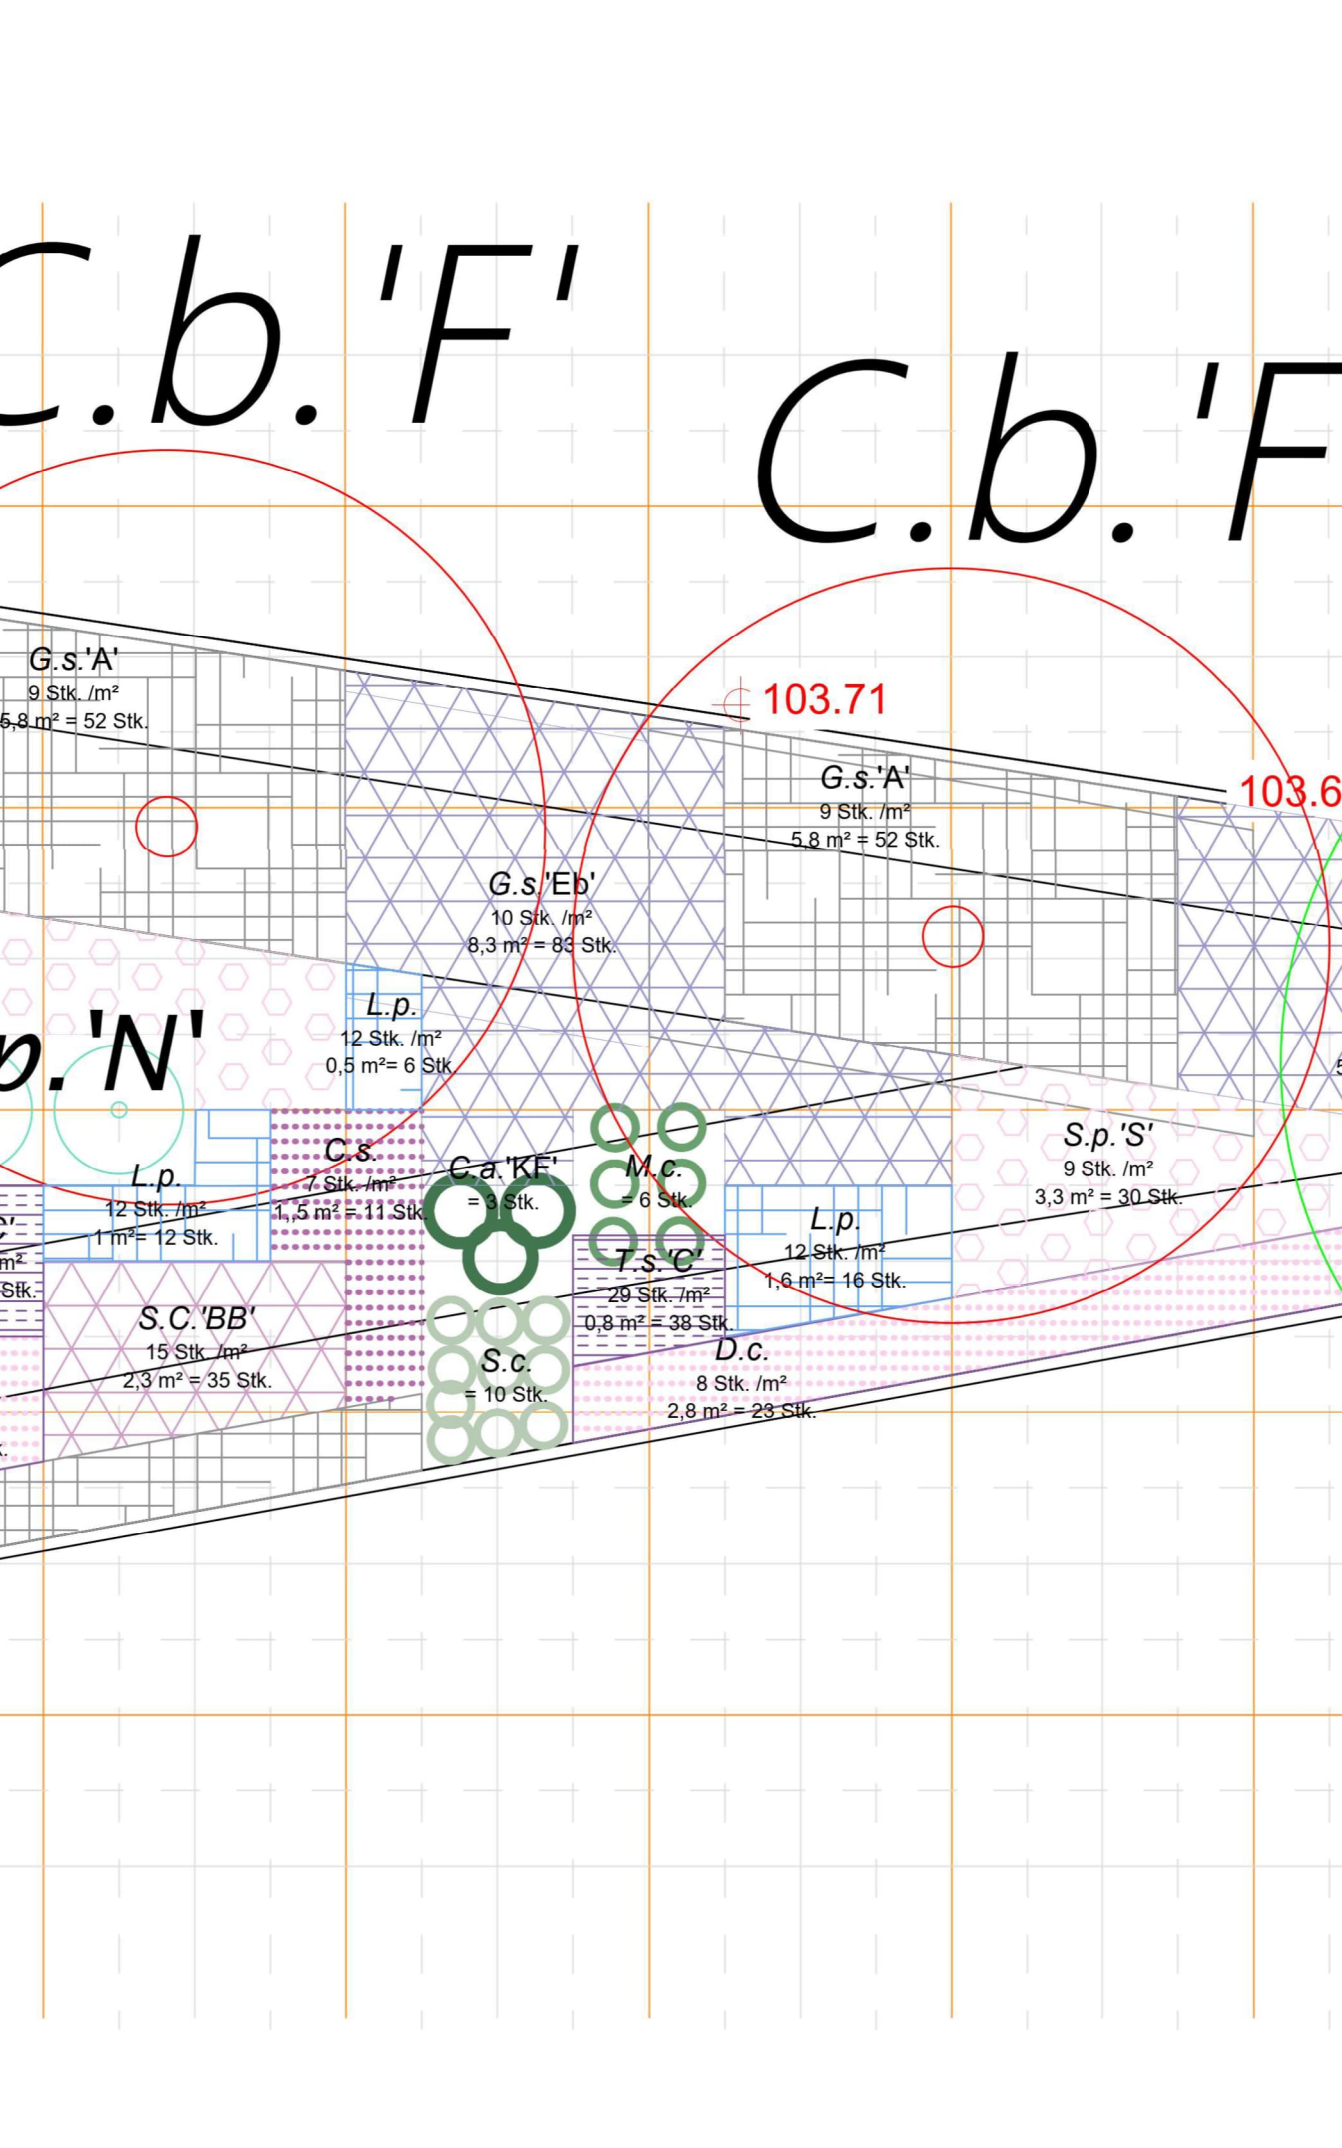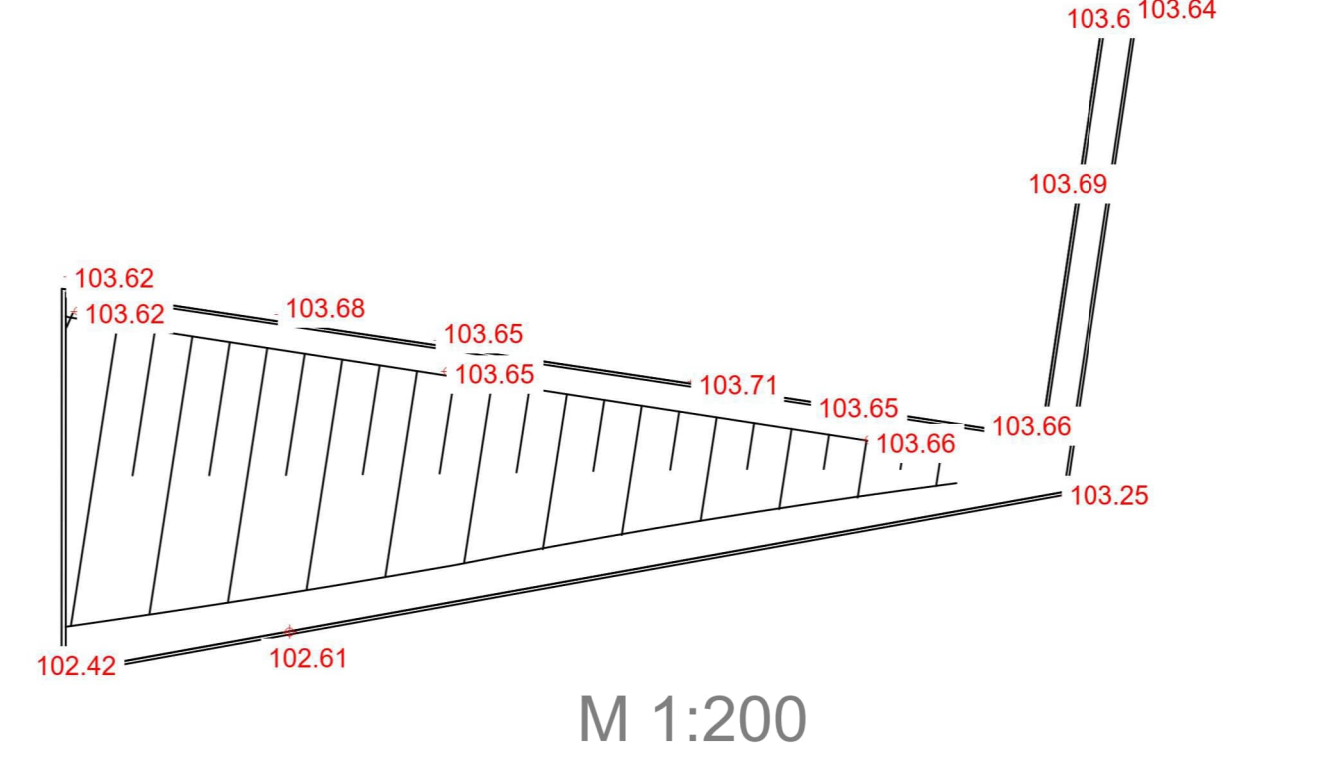

Verortung o.M.

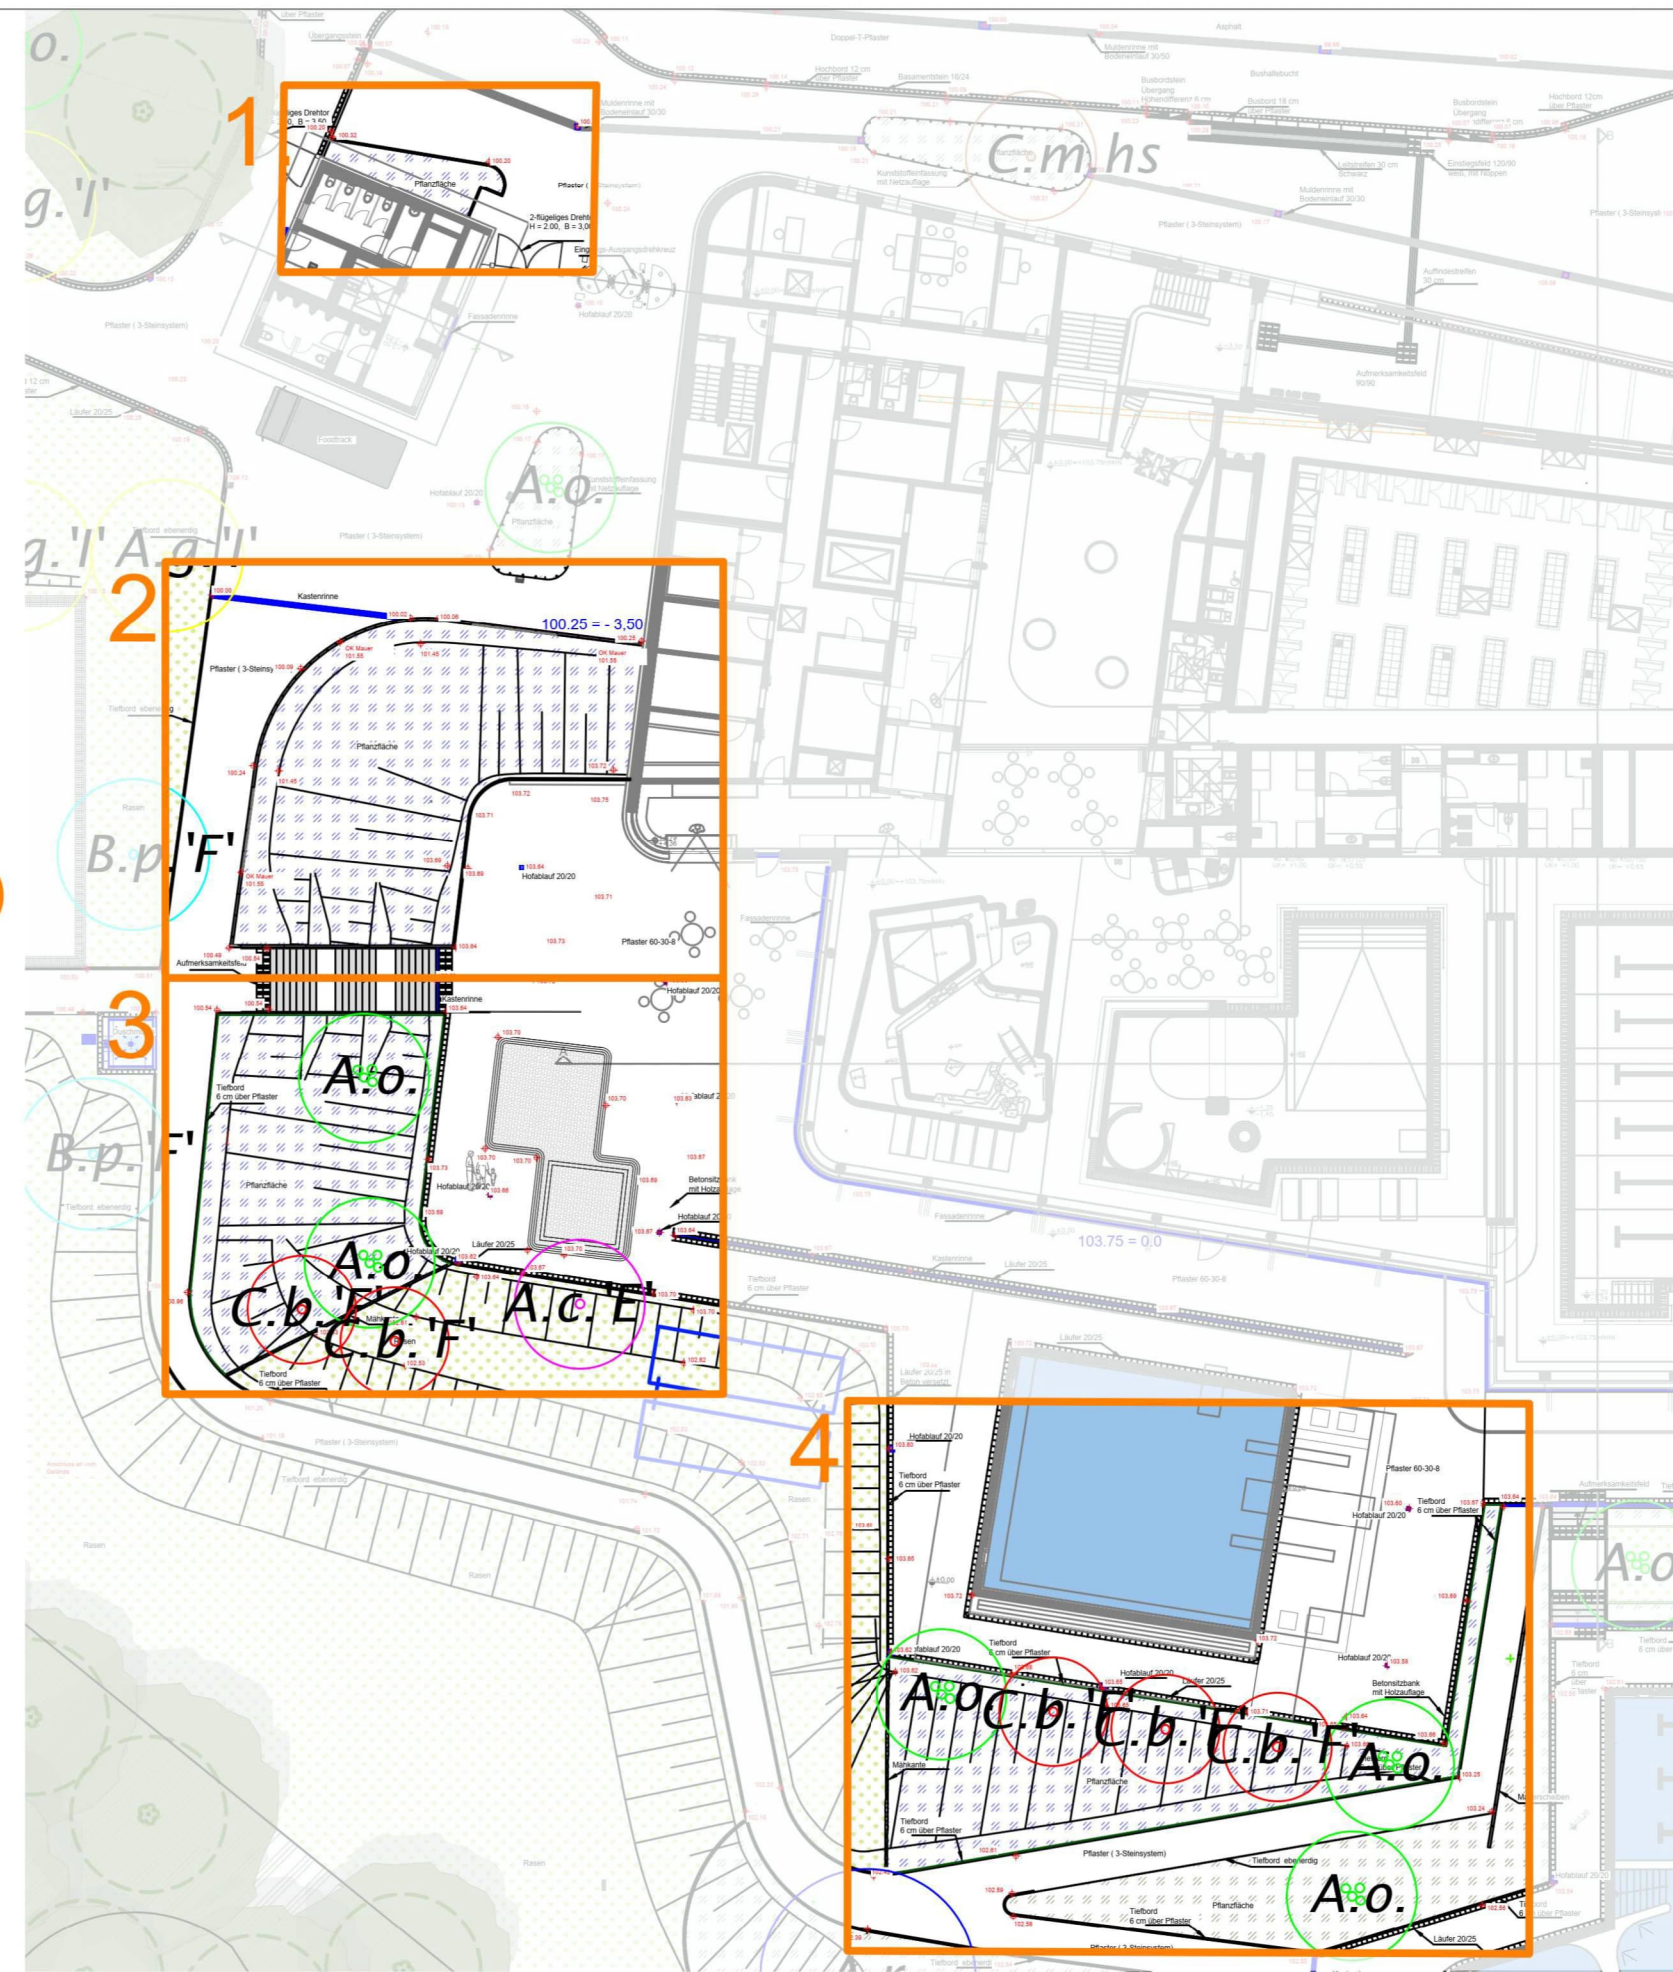

Blaue Beete

Sträucher:

Salix purpurea 'Nana'
Str 3xv C L h 50-80

Stauden:

Verbascum nigrum 'Album'
Sol C 5.0 L
Calamagrostis x auctiflora
'Karl Foerster'
Sol C 5.0 L

Melica ciliata tb

Stipa capillata tb

Salvia pratensis 'Serenade' tb

Linum perenne tb

Scabiosa columbaria
'Butterfly Blue' tb

Centaurea scabiosa tb

Geranium sanguineum 'Elsbeth'

Geranium sanguineum 'Album'

Thymus serpyllum
'Coccineus' tb

Dianthus carthusianorum tb

Allium schoenoprasum

Gerüstbildner

Gerüstbildner

Begleitstauden

Begleitstauden

Bodendecker

Bodendecker

Geophyten

Geophyten

Geophyten

Geophyten

Geophyten

Geophyten

Geophyten

Geophyten

Ausführungsplanung

PROJEKT	Neubau Kombiad Maintal Edmund-Seng-Straße 19 63477 Maintal
BAUHERR	Magistrat der Stadt Maintal Klosterhofstr. 4-6 63477 Maintal
ARCHITEKT	
LANDSCHAFTSARCHITEKT	
ZEICHNUNG	Bepflanzung: Pflanzplan 1
BLATTGRÖSSE	A0
GEZEICHNET	04.04.2025
PROJEKTLIEGUNG	
DATUM	04.04.2025
MASSSTAB	1:50; 1:200
INDEX	V2
UNTERSCHRIFT	LANDSCHAFTSARCHITEKT
UNTERSCHRIFT	BAUHERR
PROJEKTNR.	
ZEICHNUNGSNR.	WD014.02