
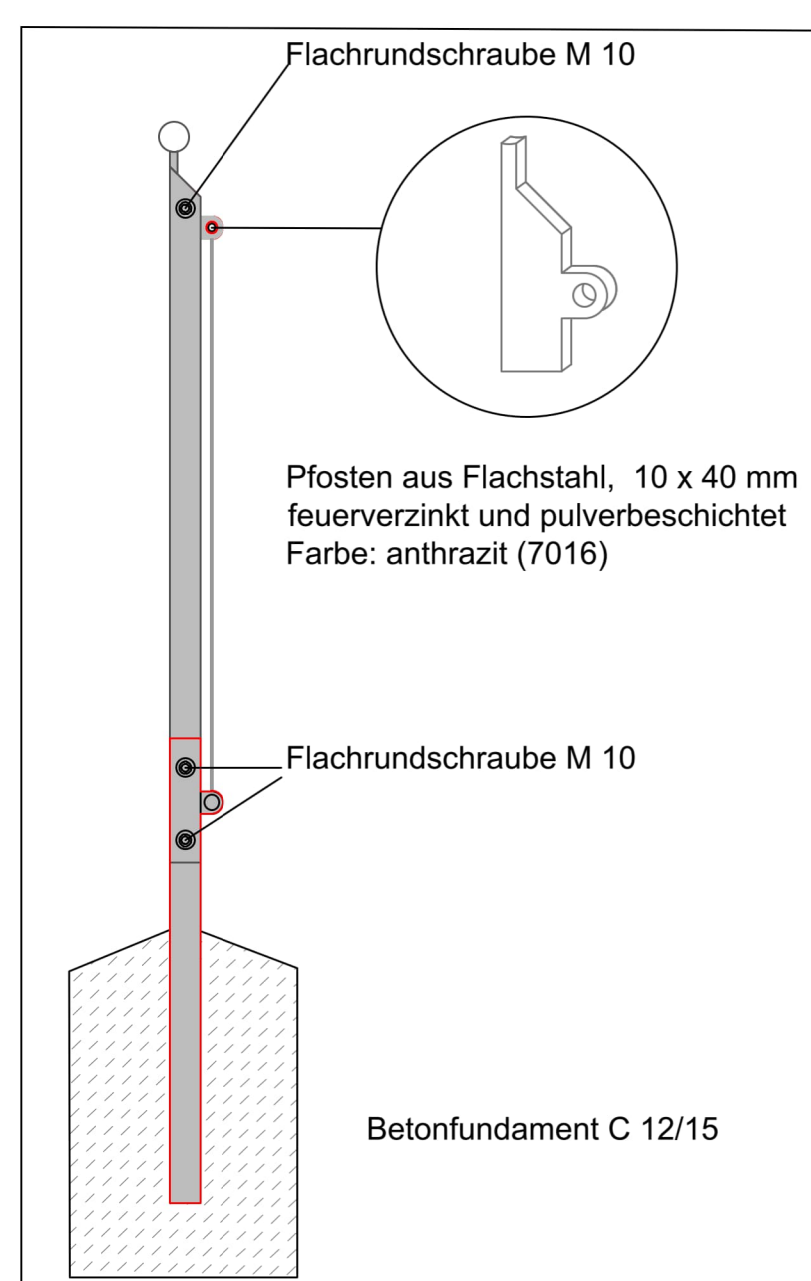
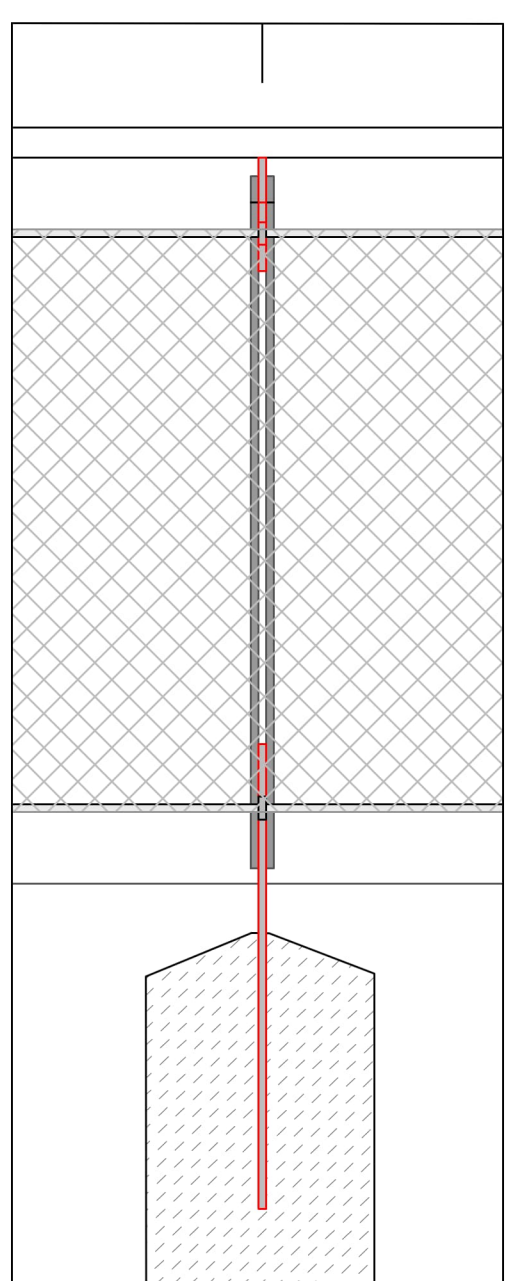
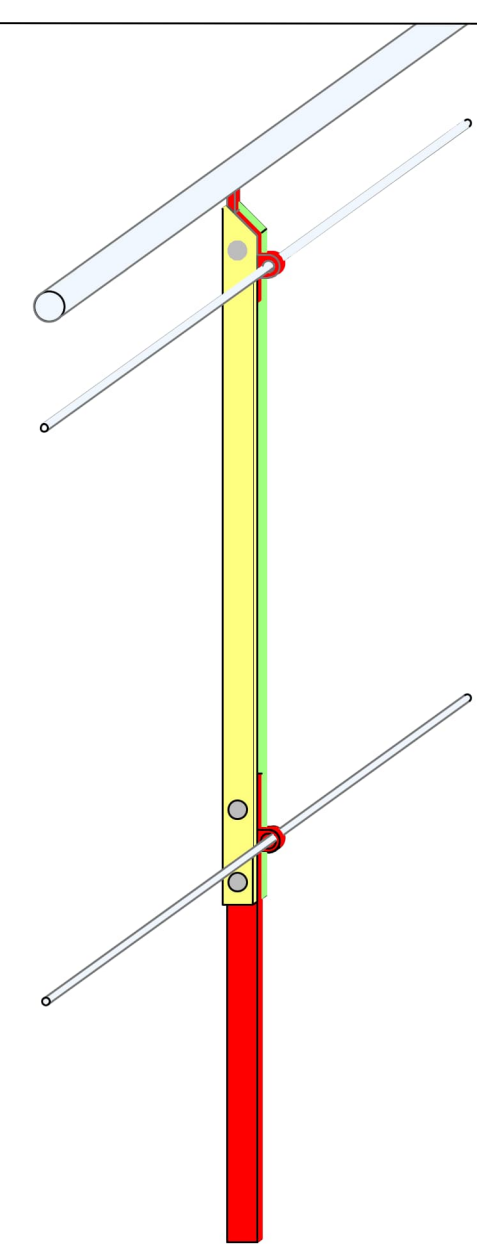


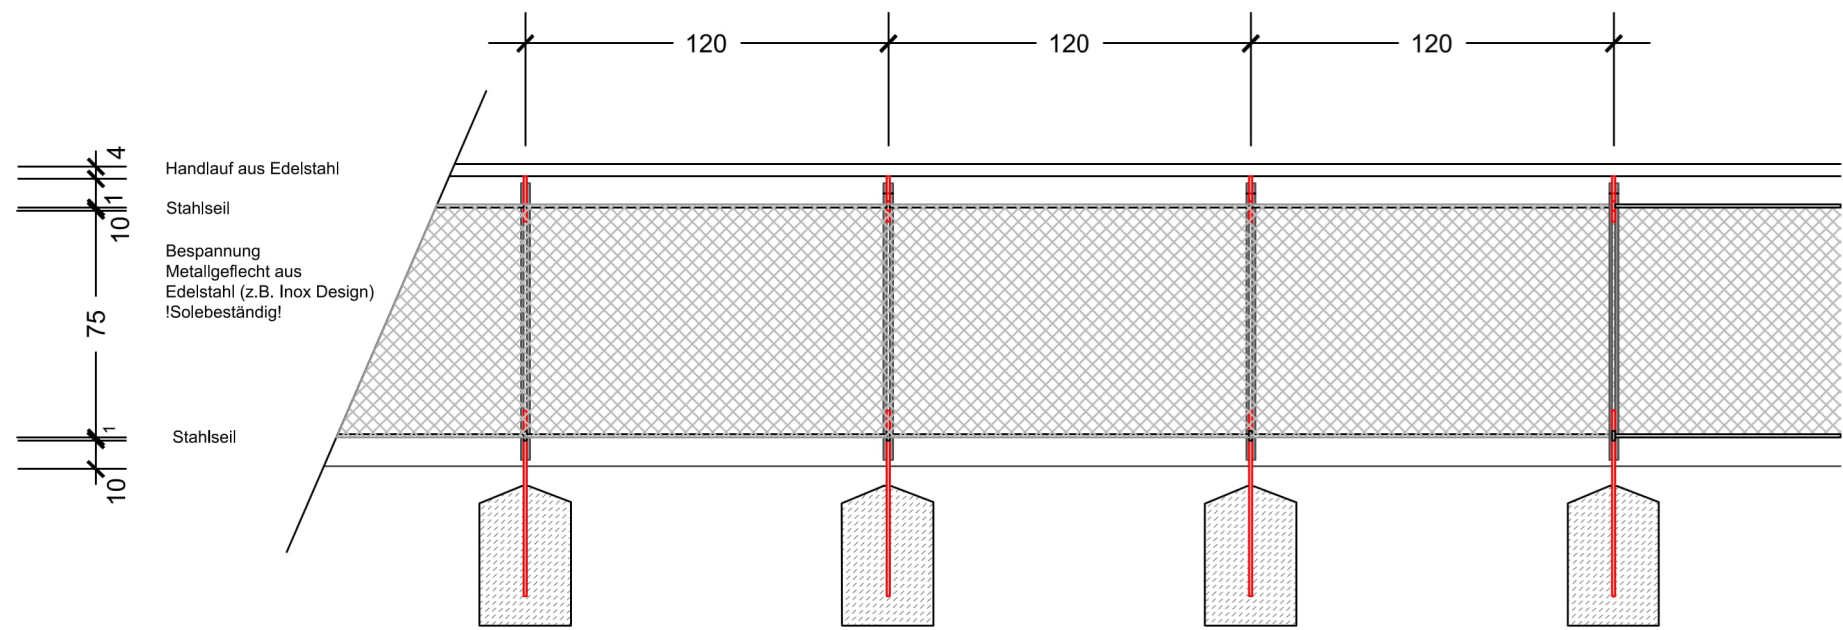

Index	Datum	Zeichn.	Änderung
1	22.04.25		Aktualisierung Planstempel

Ausführungsplanung

PROJEKT

Neubau Kombibad Maintal
Edmund-Seng-Straße 19
63477 Maintal

BAUHERR

Magistrat der Stadt Maintal
Klosterhofstr. 4-6
63477 Maintal

ARCHITEKT

LANDSCHAFTSARCHITEKT

ZEICHNUNG

Detail Geländer als Absturzsicherung

OKFFB +/- 0.00m =
Ü.NHN +103,75 m

BLATTGRÖSSE	GEZEICHNET	PROJEKTLEITUNG	DATUM	MASSTAB	INDEX
A3			22.04.2025	1:10 / 25	1
UNTERSCHRIFT LANDSCHAFTSARCHITEKT:		UNTERSCHRIFT BAUHERR:		PROJEKTNR.	ZEICHNUNGSNR.
					AU-28