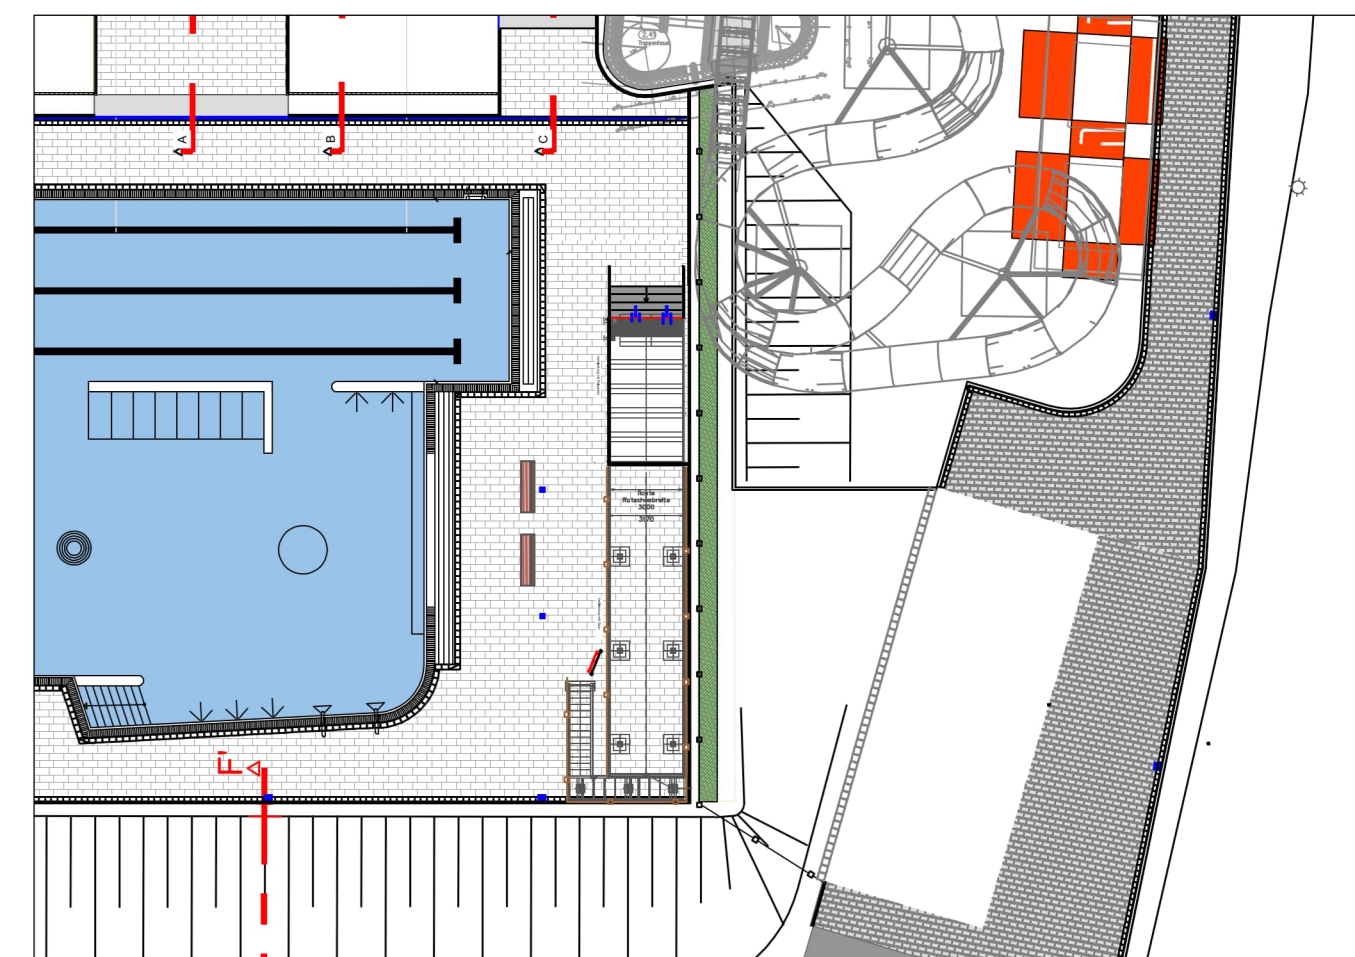
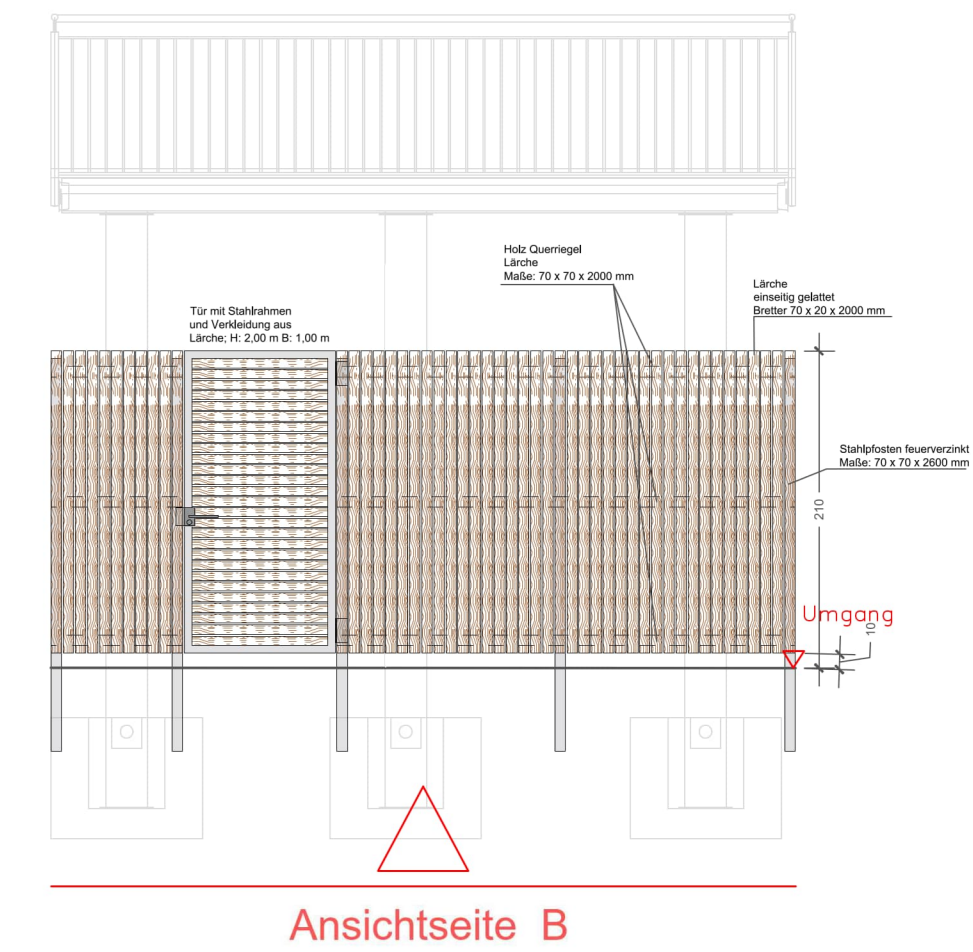


[illegible]

PROJEKT	Neubau Kombibad Maintal Edmund-Seng-Straße 19 63477 Maintal
BAUHERR	Magistrat der Stadt Maintal Klosterhofstr. 4-6 63477 Maintal

ARCHITEKT	
-----------	--

LANDSCHAFTSARCHITEKT

ZEICHNUNG **Detailplan Rutschenanlage**
Wellenrutsche

BLATTGRÖSSE	GEZEICHNET	PROJEKTLEITUNG	DATUM	MASSSTAB 1:50, 1:25	INDEX 0
A1			20.08.2025		
UNTERSCHRIFT AUSGELEBENDEN		UNTERSCHRIFT AUSLEBENDEN		PROJEKTNR.	ZEICHNUNGSNR.

UNTERSCHRIFT LANDSCHAFTSARCHITEKT:	UNTERSCHRIFT BAUHERR:	PROJEKT-NR.	LAUF-NR.
			AU-32

