


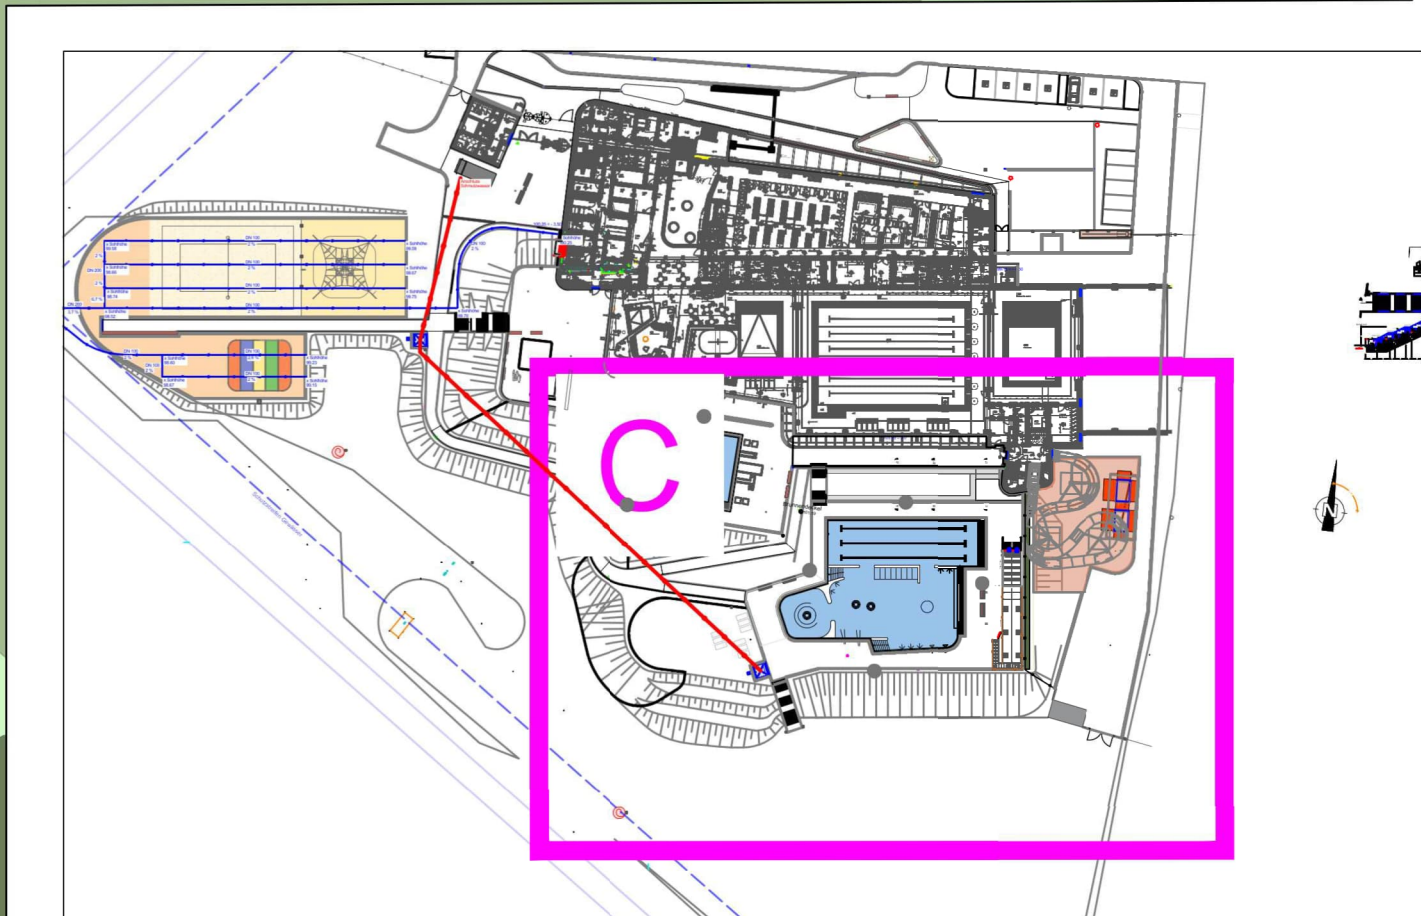

Index	Datum	Zeichn.	Änderung
4,5	27.05.2027		Bänke Kinderbecken und Springerbecken geändert, Sitzstufen
3	18.03.2025		Bänke Kinderbecken und Springerbecken geändert, aktualisiert
2	03.03.2025		Pflasterung Terrasse geändert, aktualisiert
1	21.01.2025		Aktualisiert

Neubau Kombibad Maintal
Edmund-Seng-Straße 19
63477 Maintal

Magistrat der Stadt Maintal
Klosterhofstr. 4-6
63477 Maintal

BLATTGRÖSSE	GEZEICHNET	PROJEKTLEITUNG	DATUM	MASSSTAB	INDEX
A0			27.05.2026	1:100	5
UNTERSCHRIFT LANDSCHAFTSARCHITEKT:		UNTERSCHRIFT BAUHERR:		PROJEKTNR.	ZEICHNUNGSNR.
					AU 03