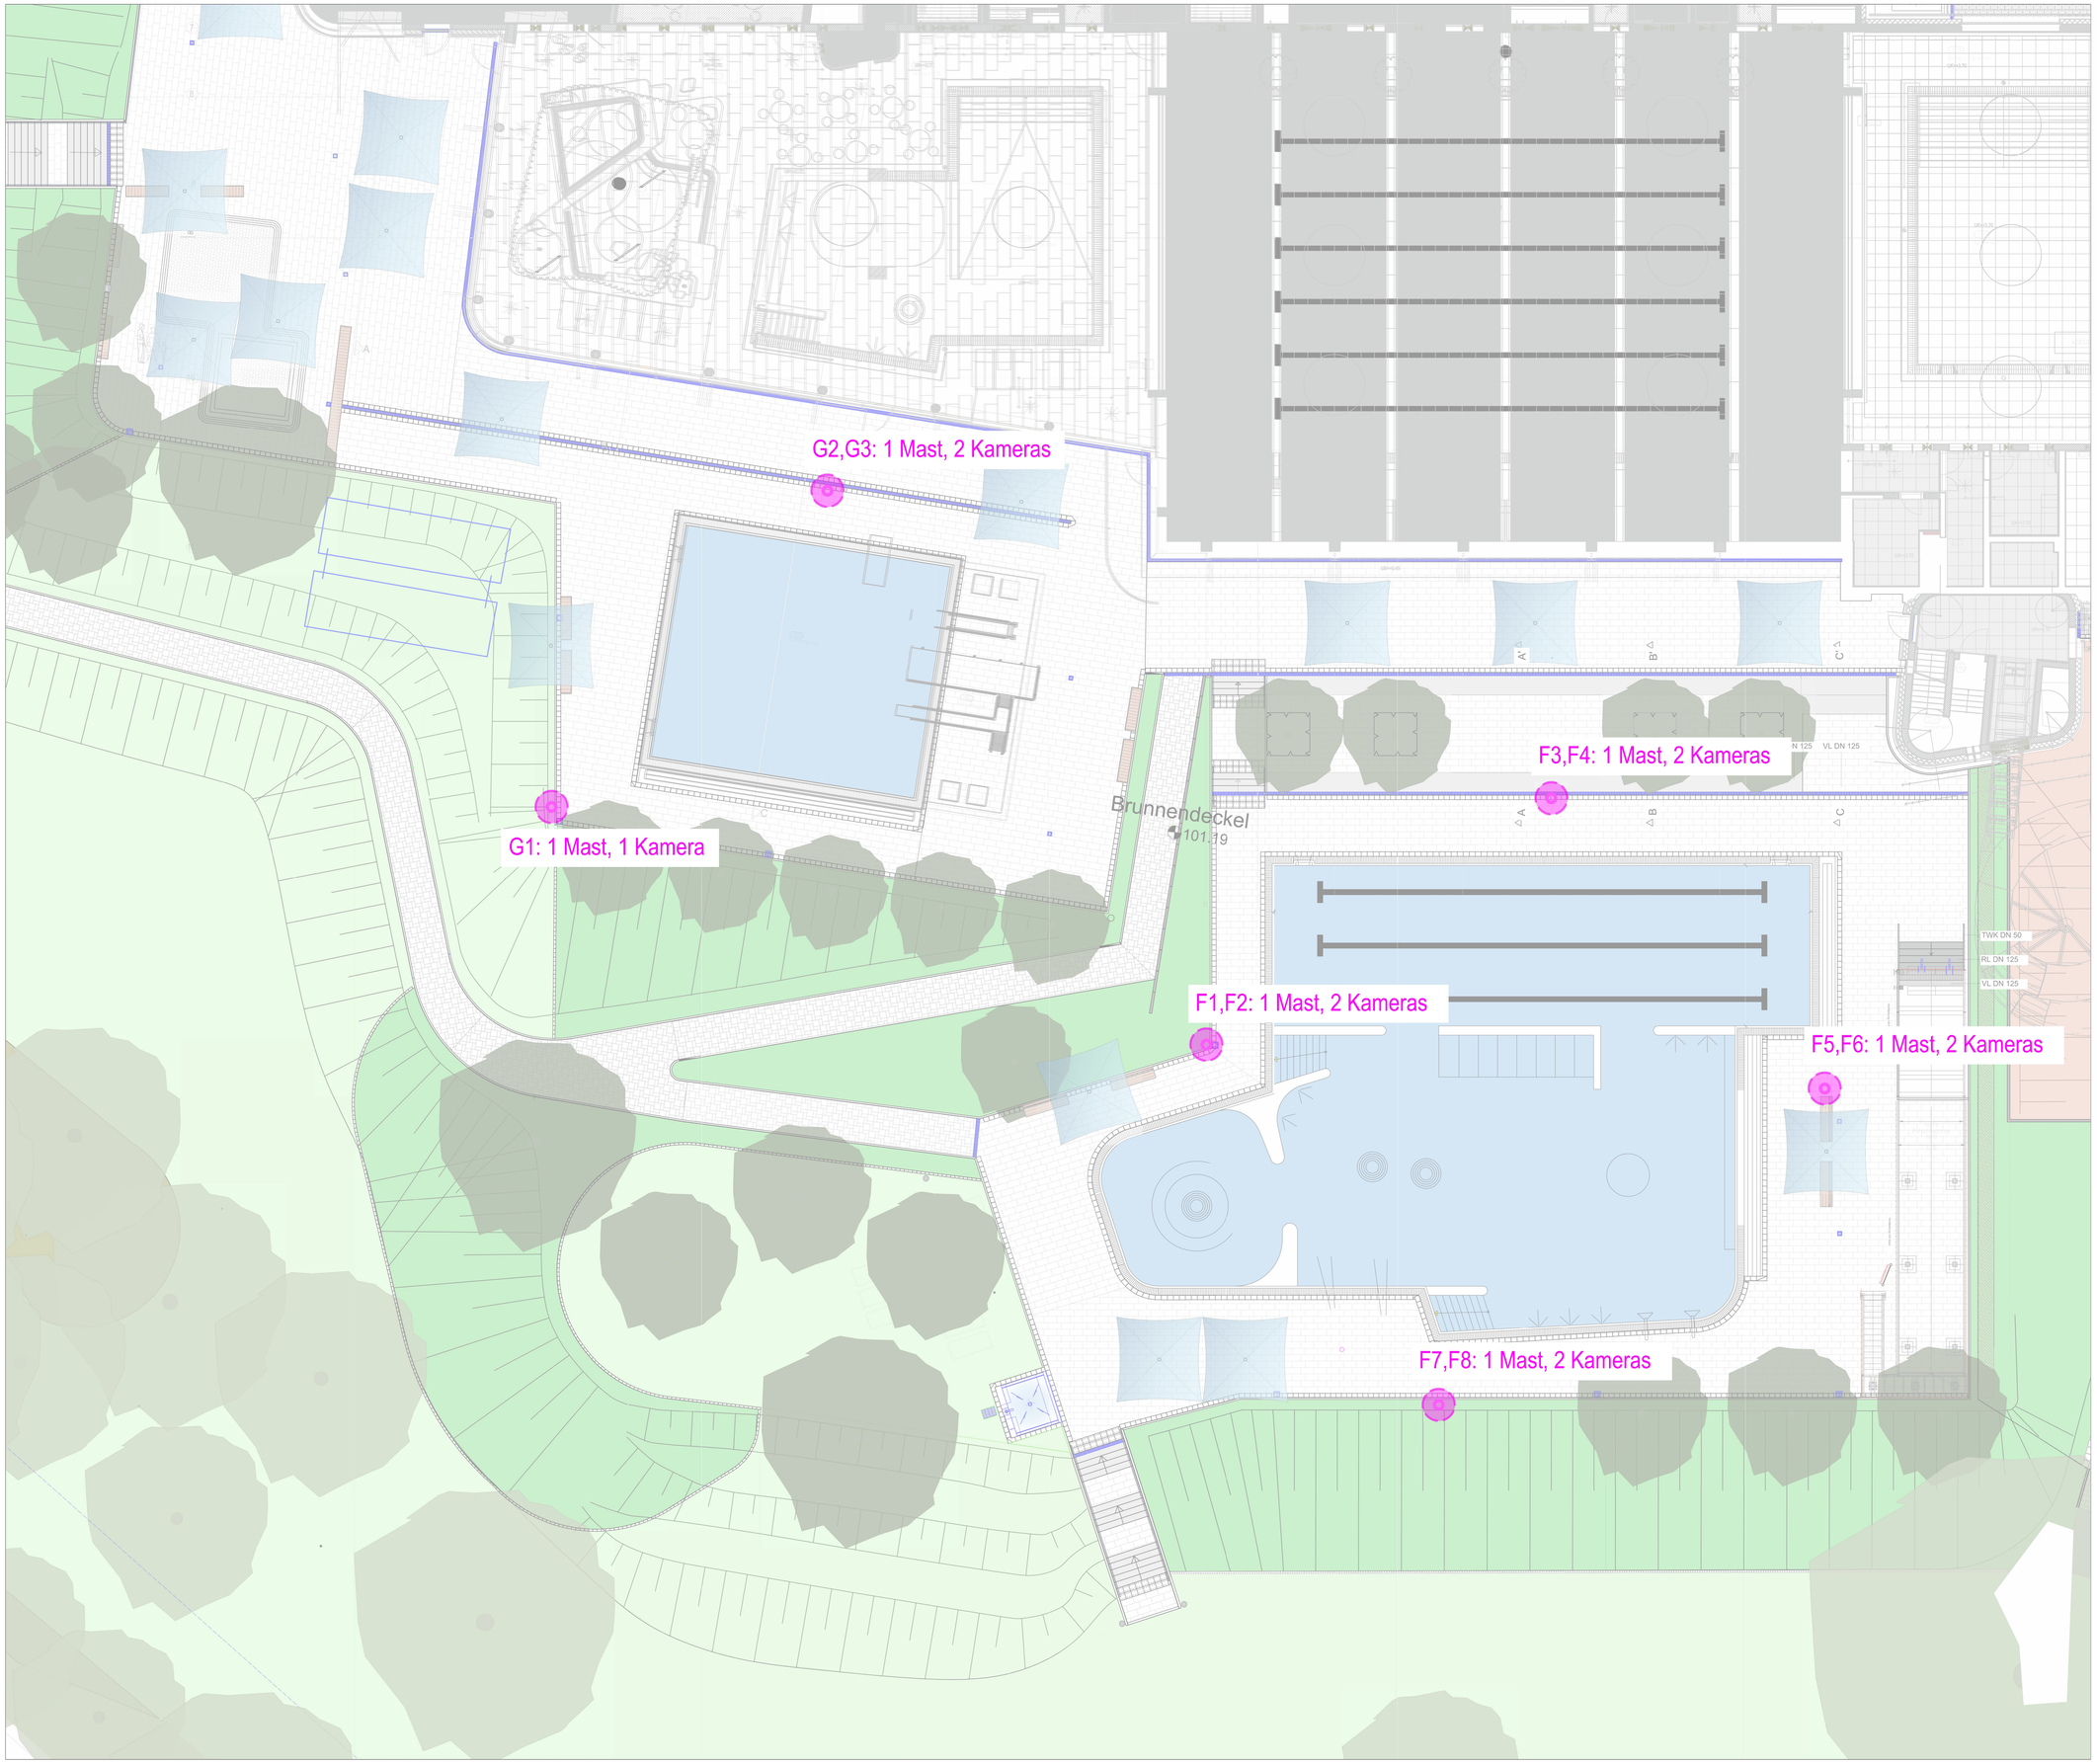

Legende Übersichtsplan

- Pflaster Großformat
  Betonwerkstein 60-30-8 cm, grau nuanciert
- Pflaster (3-Steinsystem)
  Betonwerkstein 8 cm stark, grau nuanciert
- Doppel-T-Verbundpflaster
  Betonwerkstein
- Betonverbundpflaster
  Betonwerkstein
- Rasenfugenpflaster - PKW-Stellplätze
  Beton 20/20/8 Anthrazit, Markierung mit weißen Steinen
- Wassergebundene Wegedecke
  Fahrradstellplätze, Splitt 0/5, Beige/Grau
- Stützwand Mauerscheiben
  Sichtbeton
- Treppenanlagen
  Sichtbeton-Blockstufen, siehe Detailplanung
- Mähkante
  Betonstein 10-10-8,betongrau
- Kleinsteinpflaster Blaubasalt - Kinderbecken
  Blaubasaltpflaster, ohne scharfe Kanten
- Kleinsteinpflaster 5-zeilig - Sandbereich
  Betonwerkstein 10/10/8 und 10/20/8
- Muldenrinne
  Pflaster, 3-reihig
- Leitstreifen, taktiles Leitsystem
  Noppenplatten 3-reihig
- Läufer 20/25
  in Beton verlegt
- Hochbord
  Betonstein 12-15/30/100
- Rundbord R2
  Betonstein 15/22/100
- Tiefbord
  Betonstein 8/25/100, gefast, betongrau
- Tiefbord
  Betonstein 10/25/100, gefast, betongrau
- Übergangstein
  Betonstein
- Basamentstein 16/24
- Kunststoffeinfassung T-förmig
  Hartkunststoff aus recykelten PVC
- Volleyballsand
  Sand 0/1 mm
- Fallschutzsand
  Sand 0,2/2 mm
- Spielsand
  Sand 0/2 mm
- Kiesfläche unter Rutschenanlage
- Handlauf siehe Detail
  Edelstahl V4a, Rundstab
- Hofablauf 20/20
  DN 100 Kunststoffabdeckung, barfußtauglich
- Hofablauf 30/30
  DN 100
- Straßenablauf 30/50
- Fassaden- bzw. Kastenrinne
  Innenbereich mit Kunststoffabdeckung,
  Aussenbereich mit Maschennetz
- Doppelstabgitterzaun H = 2,00 m
  Siehe Detailplan
- Rasen
  Oberbodenauftrag 20 cm
- Pflanzfläche Mischpflanzung
  Pflanzfläche Vogelhecke
  Oberbodenauftrag 40 cm + 5 cm Lavamulch
- Baum Bestand
- Baum Neupflanzung

Index	Datum	Zeichn.	Änderung

Ausführungsplanung

PROJEKT
Neubau Kombibad Maintal
Edmund-Seng-Straße 19
63477 Maintal

BAUHERR
Magistrat der Stadt Maintal
Klosterhofstr. 4-6
63477 Maintal

ARCHITEKT

LANDSCHAFTSARCHITEKT

ZEICHNUNG
Außenanlagen
Übersicht Ertrinkenden Warnanlage

OKFFB +/- 0.00m =
ü.NHN =103,75 m

BLATTGRÖSSE	GEZEICHNET	PROJEKTLEITUNG	DATUM	MASSTAB	INDEX
A0			26.05.2026	1:250	0

UNTERSCHRIFT LANDSCHAFTSARCHITEKT:	UNTERSCHRIFT BAUHERR:	PROJEKTNR.	ZEICHNUNGSNR.
			AU .WARN