



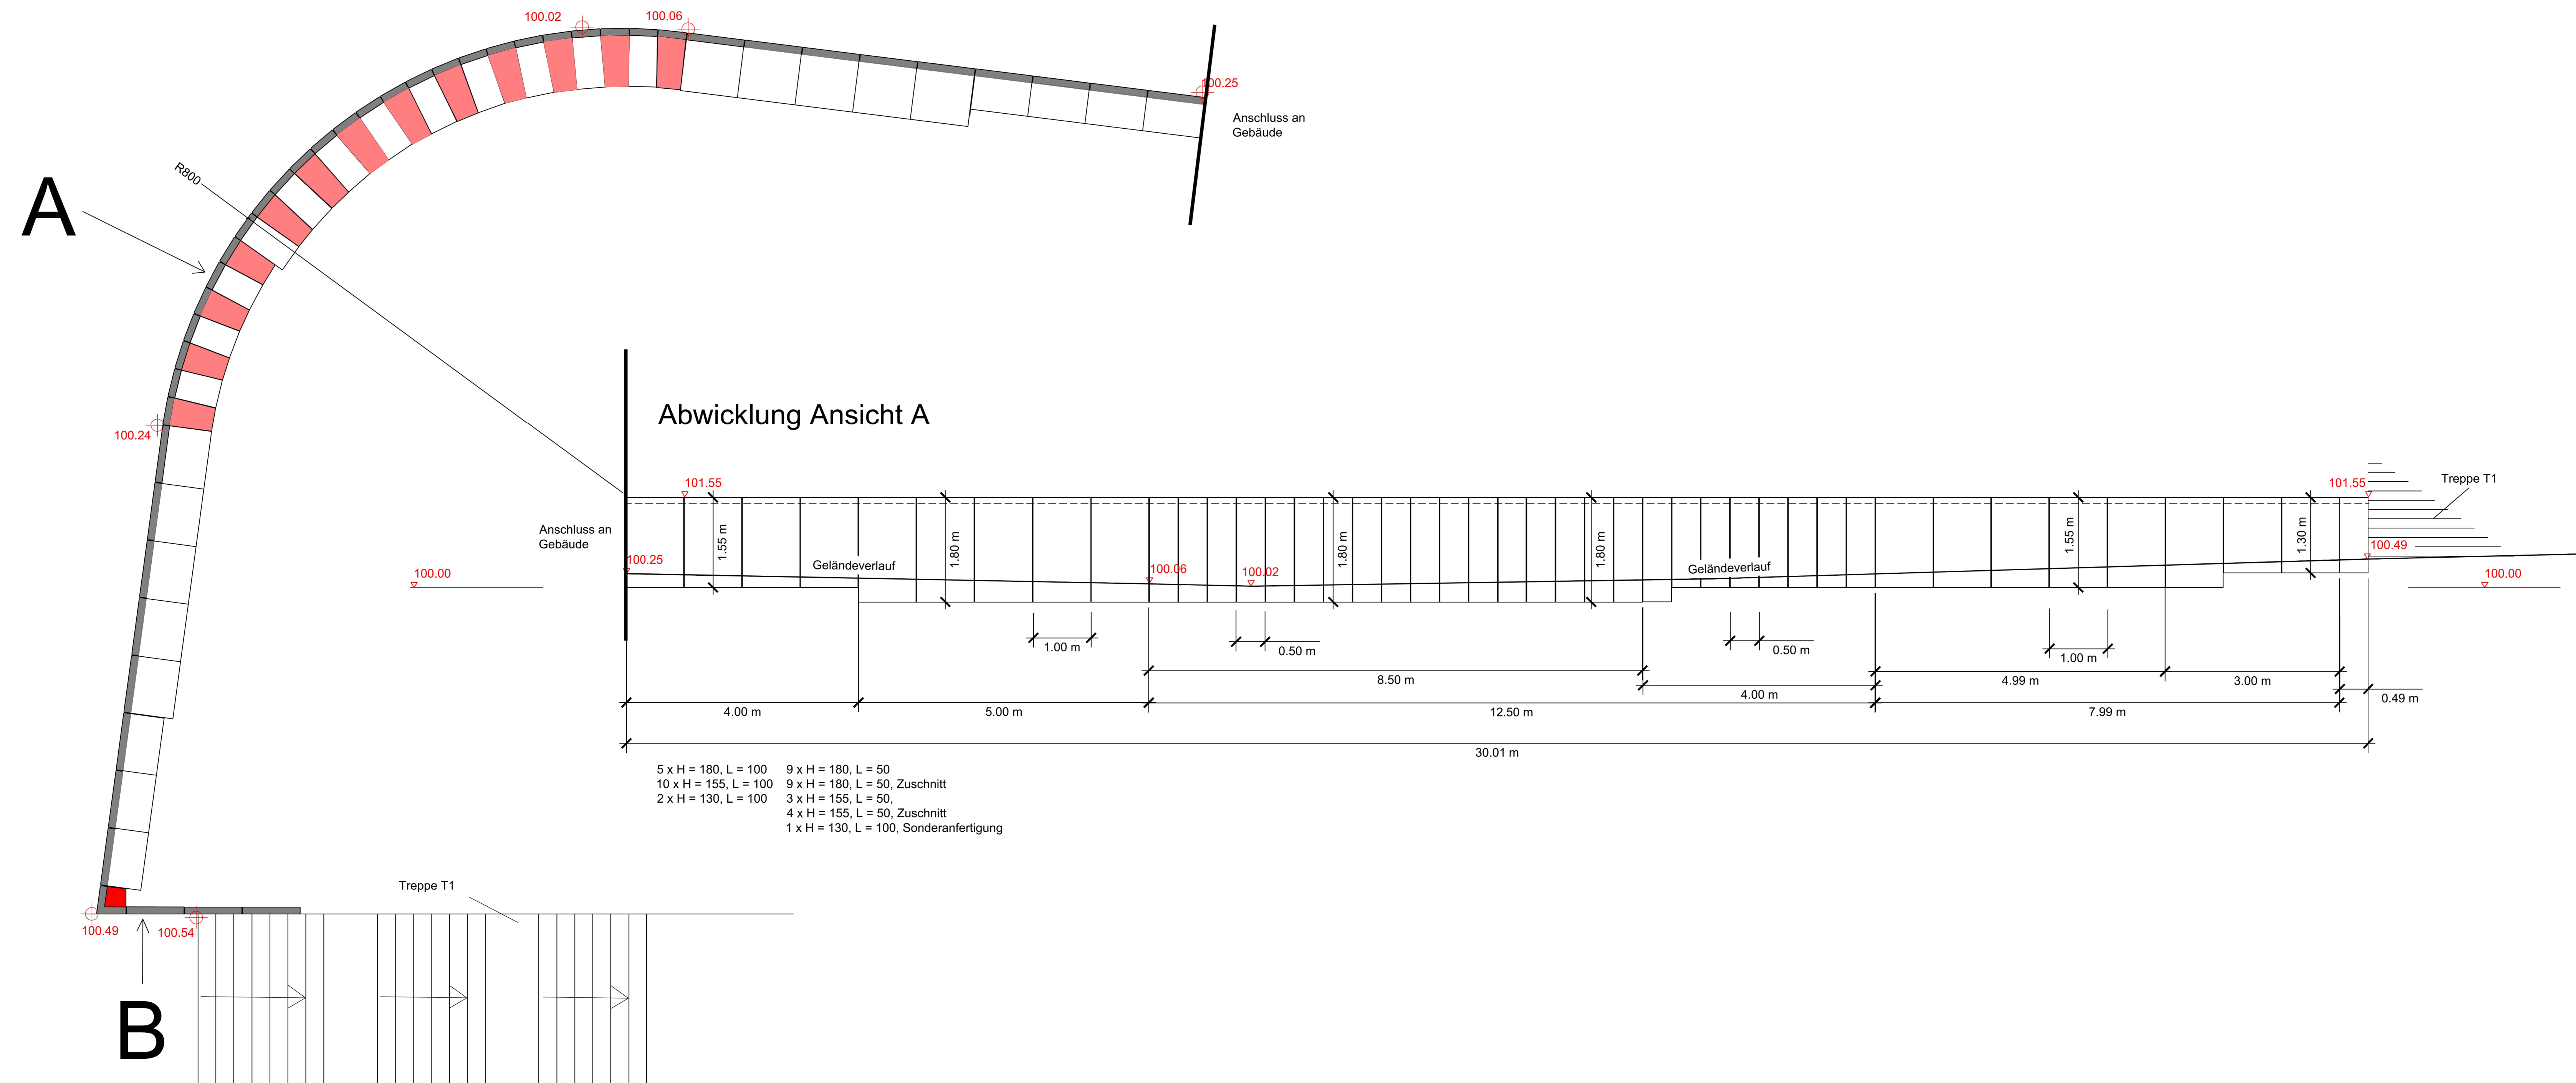


Ansicht B

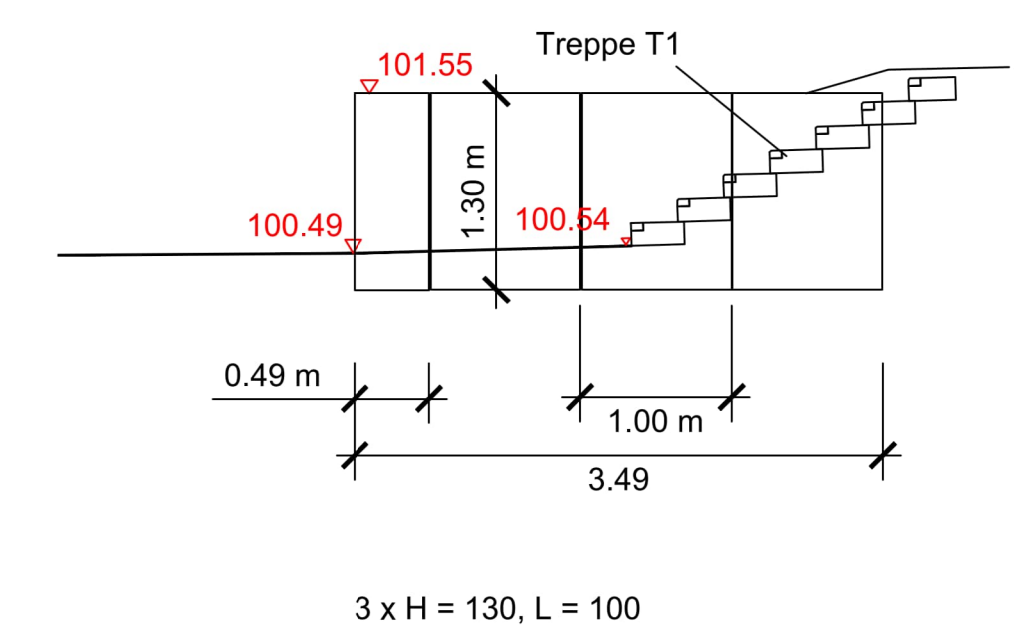


Mauerscheibe Standard




Mauerscheibe mit Zuschnitt am Fuß

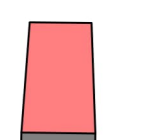


Mauerscheibe Sonderanfertigung Eckteil 82 °

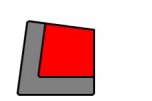


M = 1:50

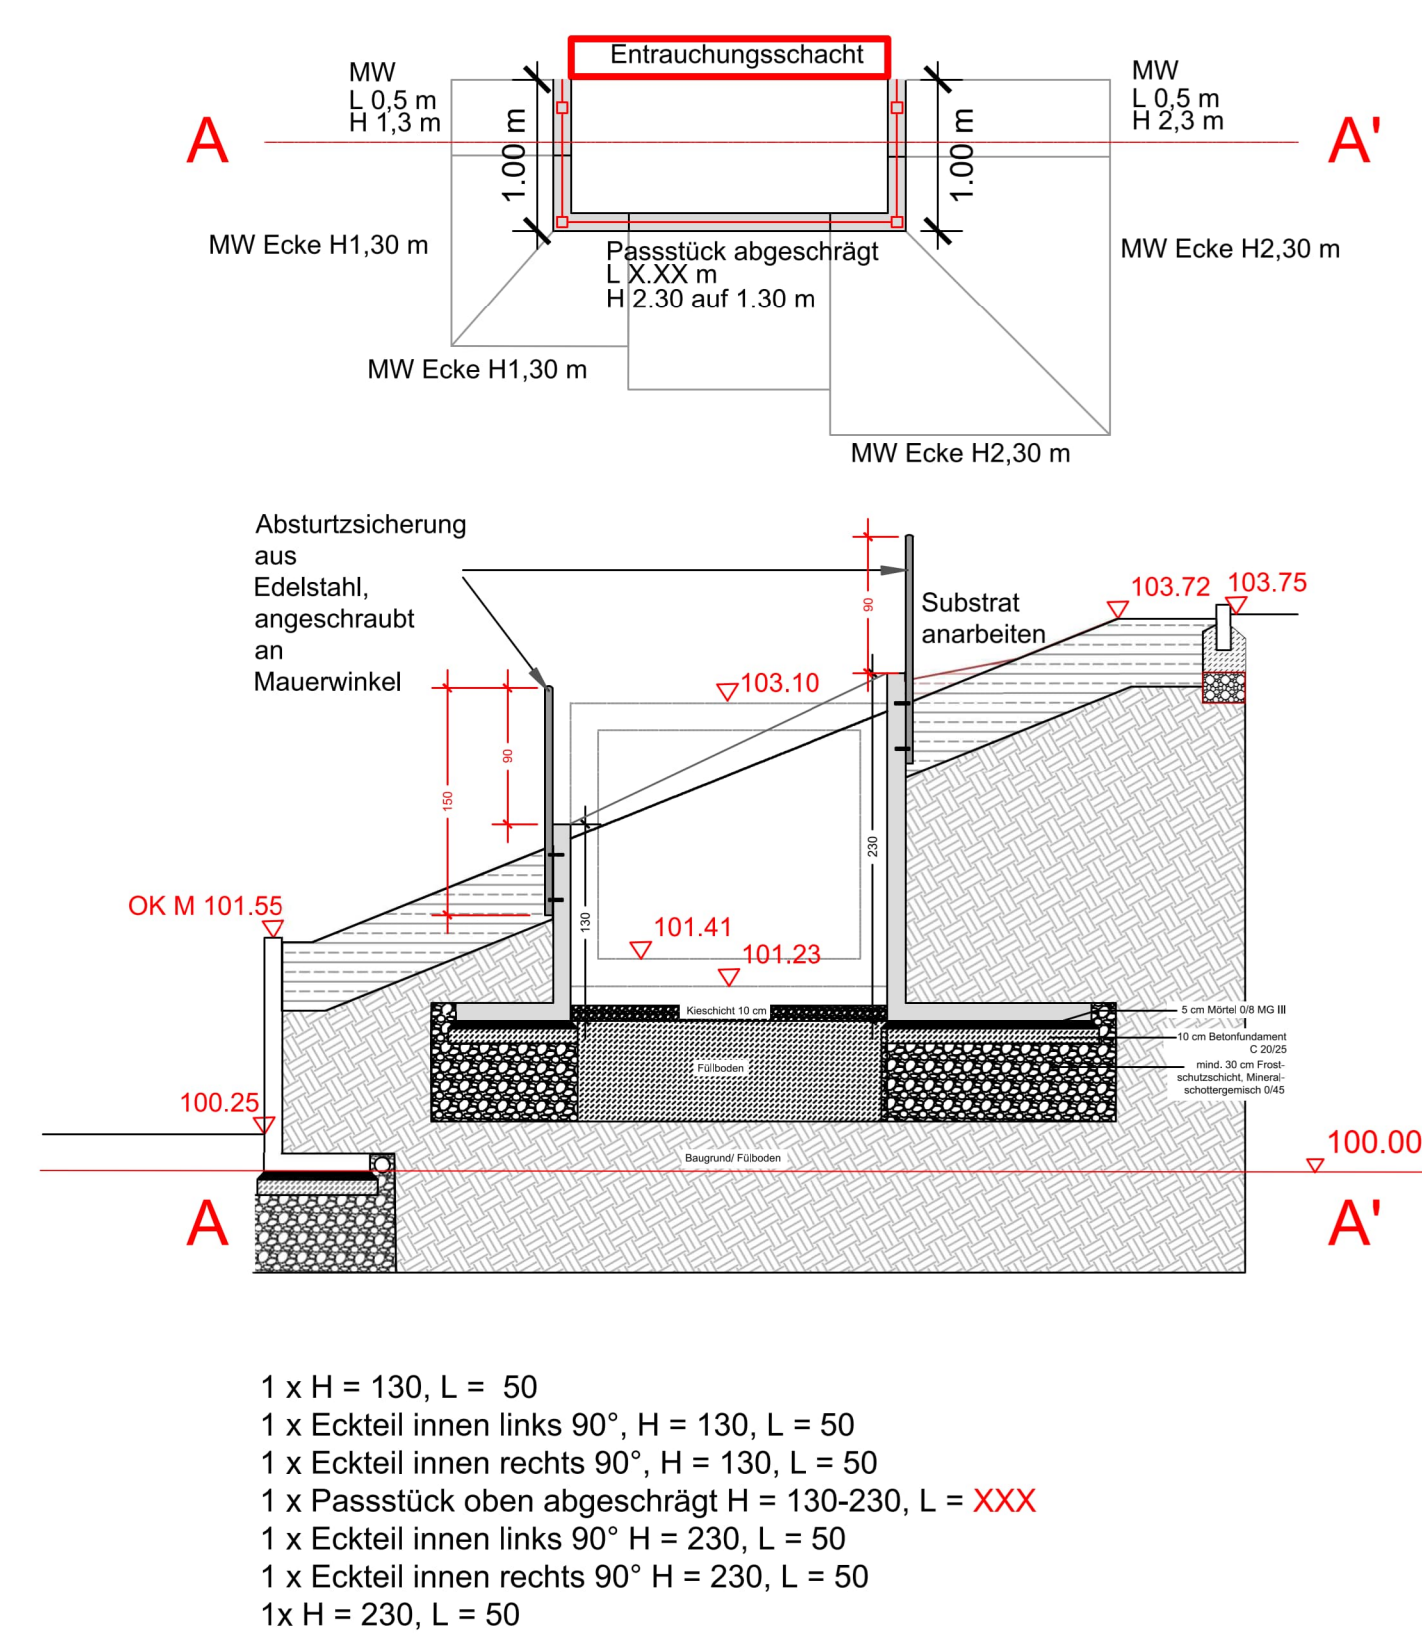


M = 1:50

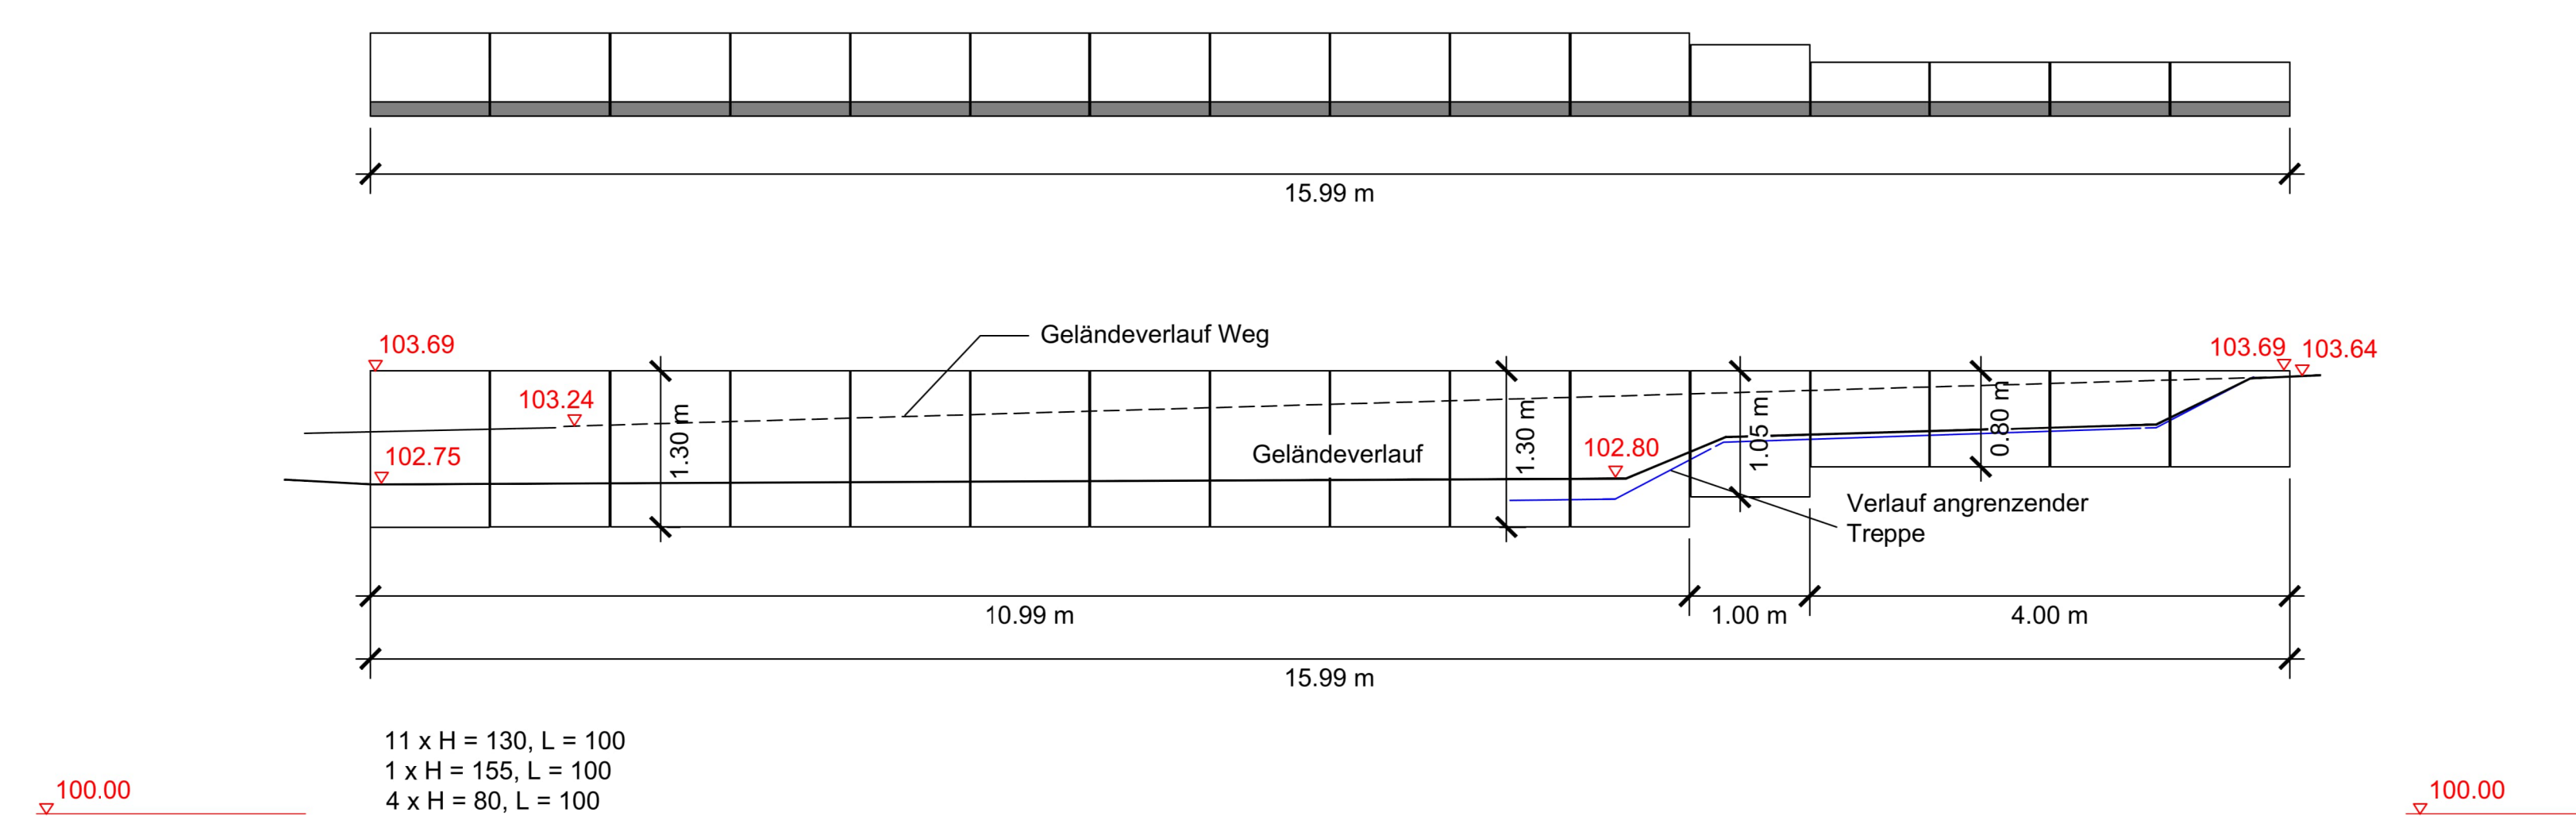

M = 1:50

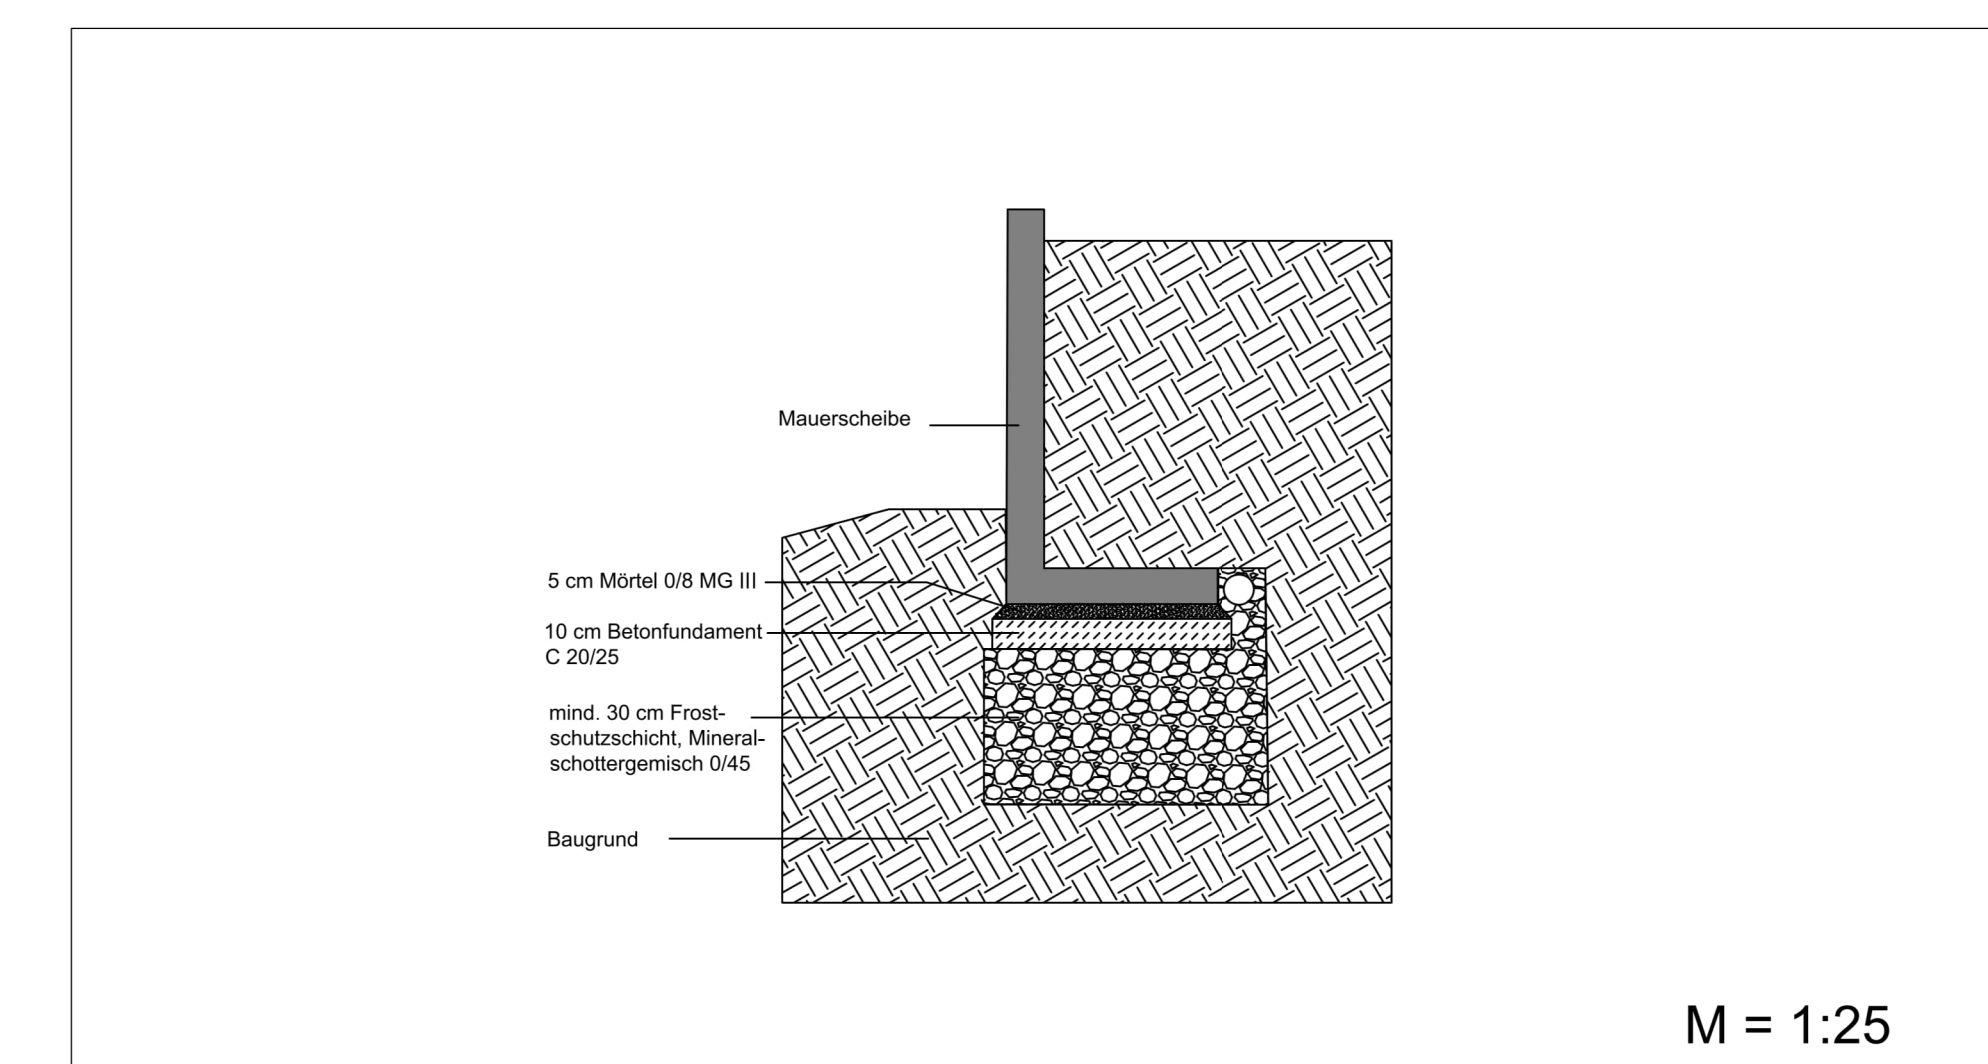

M = 1:25

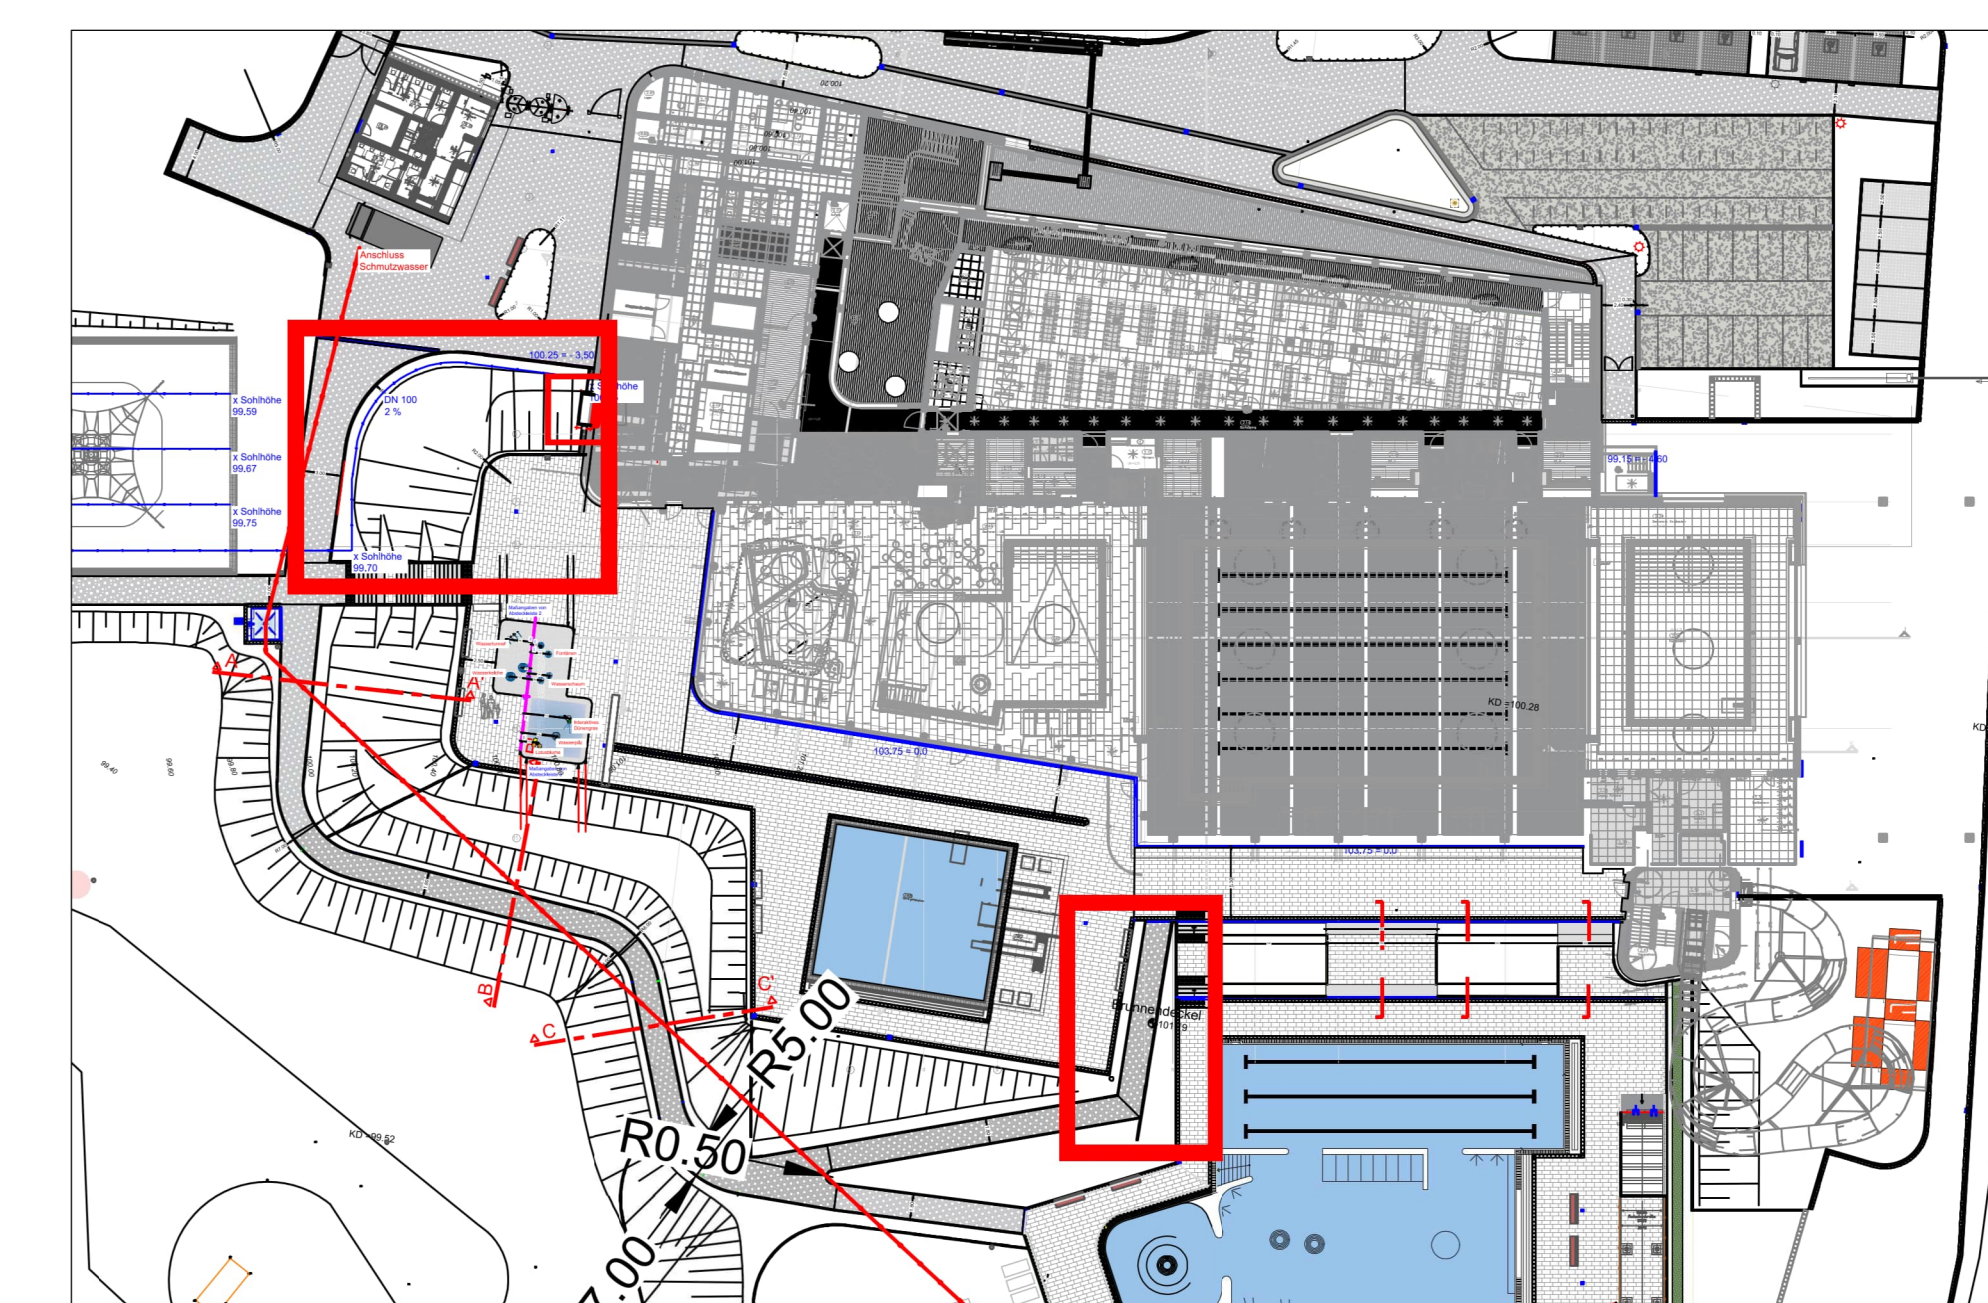

Index	Datum	Zeichn.	Änderung
3	02.09.2025		Entrauchungsschacht ergänzt
2	03.03.2025		Aktualisiert
1	21.01.2025		Aktualisiert

Ausführungsplanung

PROJEKT	Neubau Kombi Kumbad Maintal Edmund-Seng-Straße 19 63477 Maintal		
BAUHERR	Magistrat der Stadt Maintal Klosterhofstr. 4-6 63477 Maintal		
ARCHITEKT			
LANDSCHAFTSARCHITEKT			
ZEICHNUNG			
Mauerscheiben M1 + M2 Plananschnitt A			DUTTER v. 5.08/9 LNNK+102.75 m
BLATTGRÖSSE	GERECHENET	PROJEKTLEITUNG	INDEX
A0		02.09.2025	1:50 / 25 3
UNTERSCHRIFT LANDSCHAFTSARCHITEKT:		UNTERSCHRIFT BAUHERR:	ZEICHNUNGSNR.
			AU-17