



Sitz-und Liegebereich S1  
Aufsicht

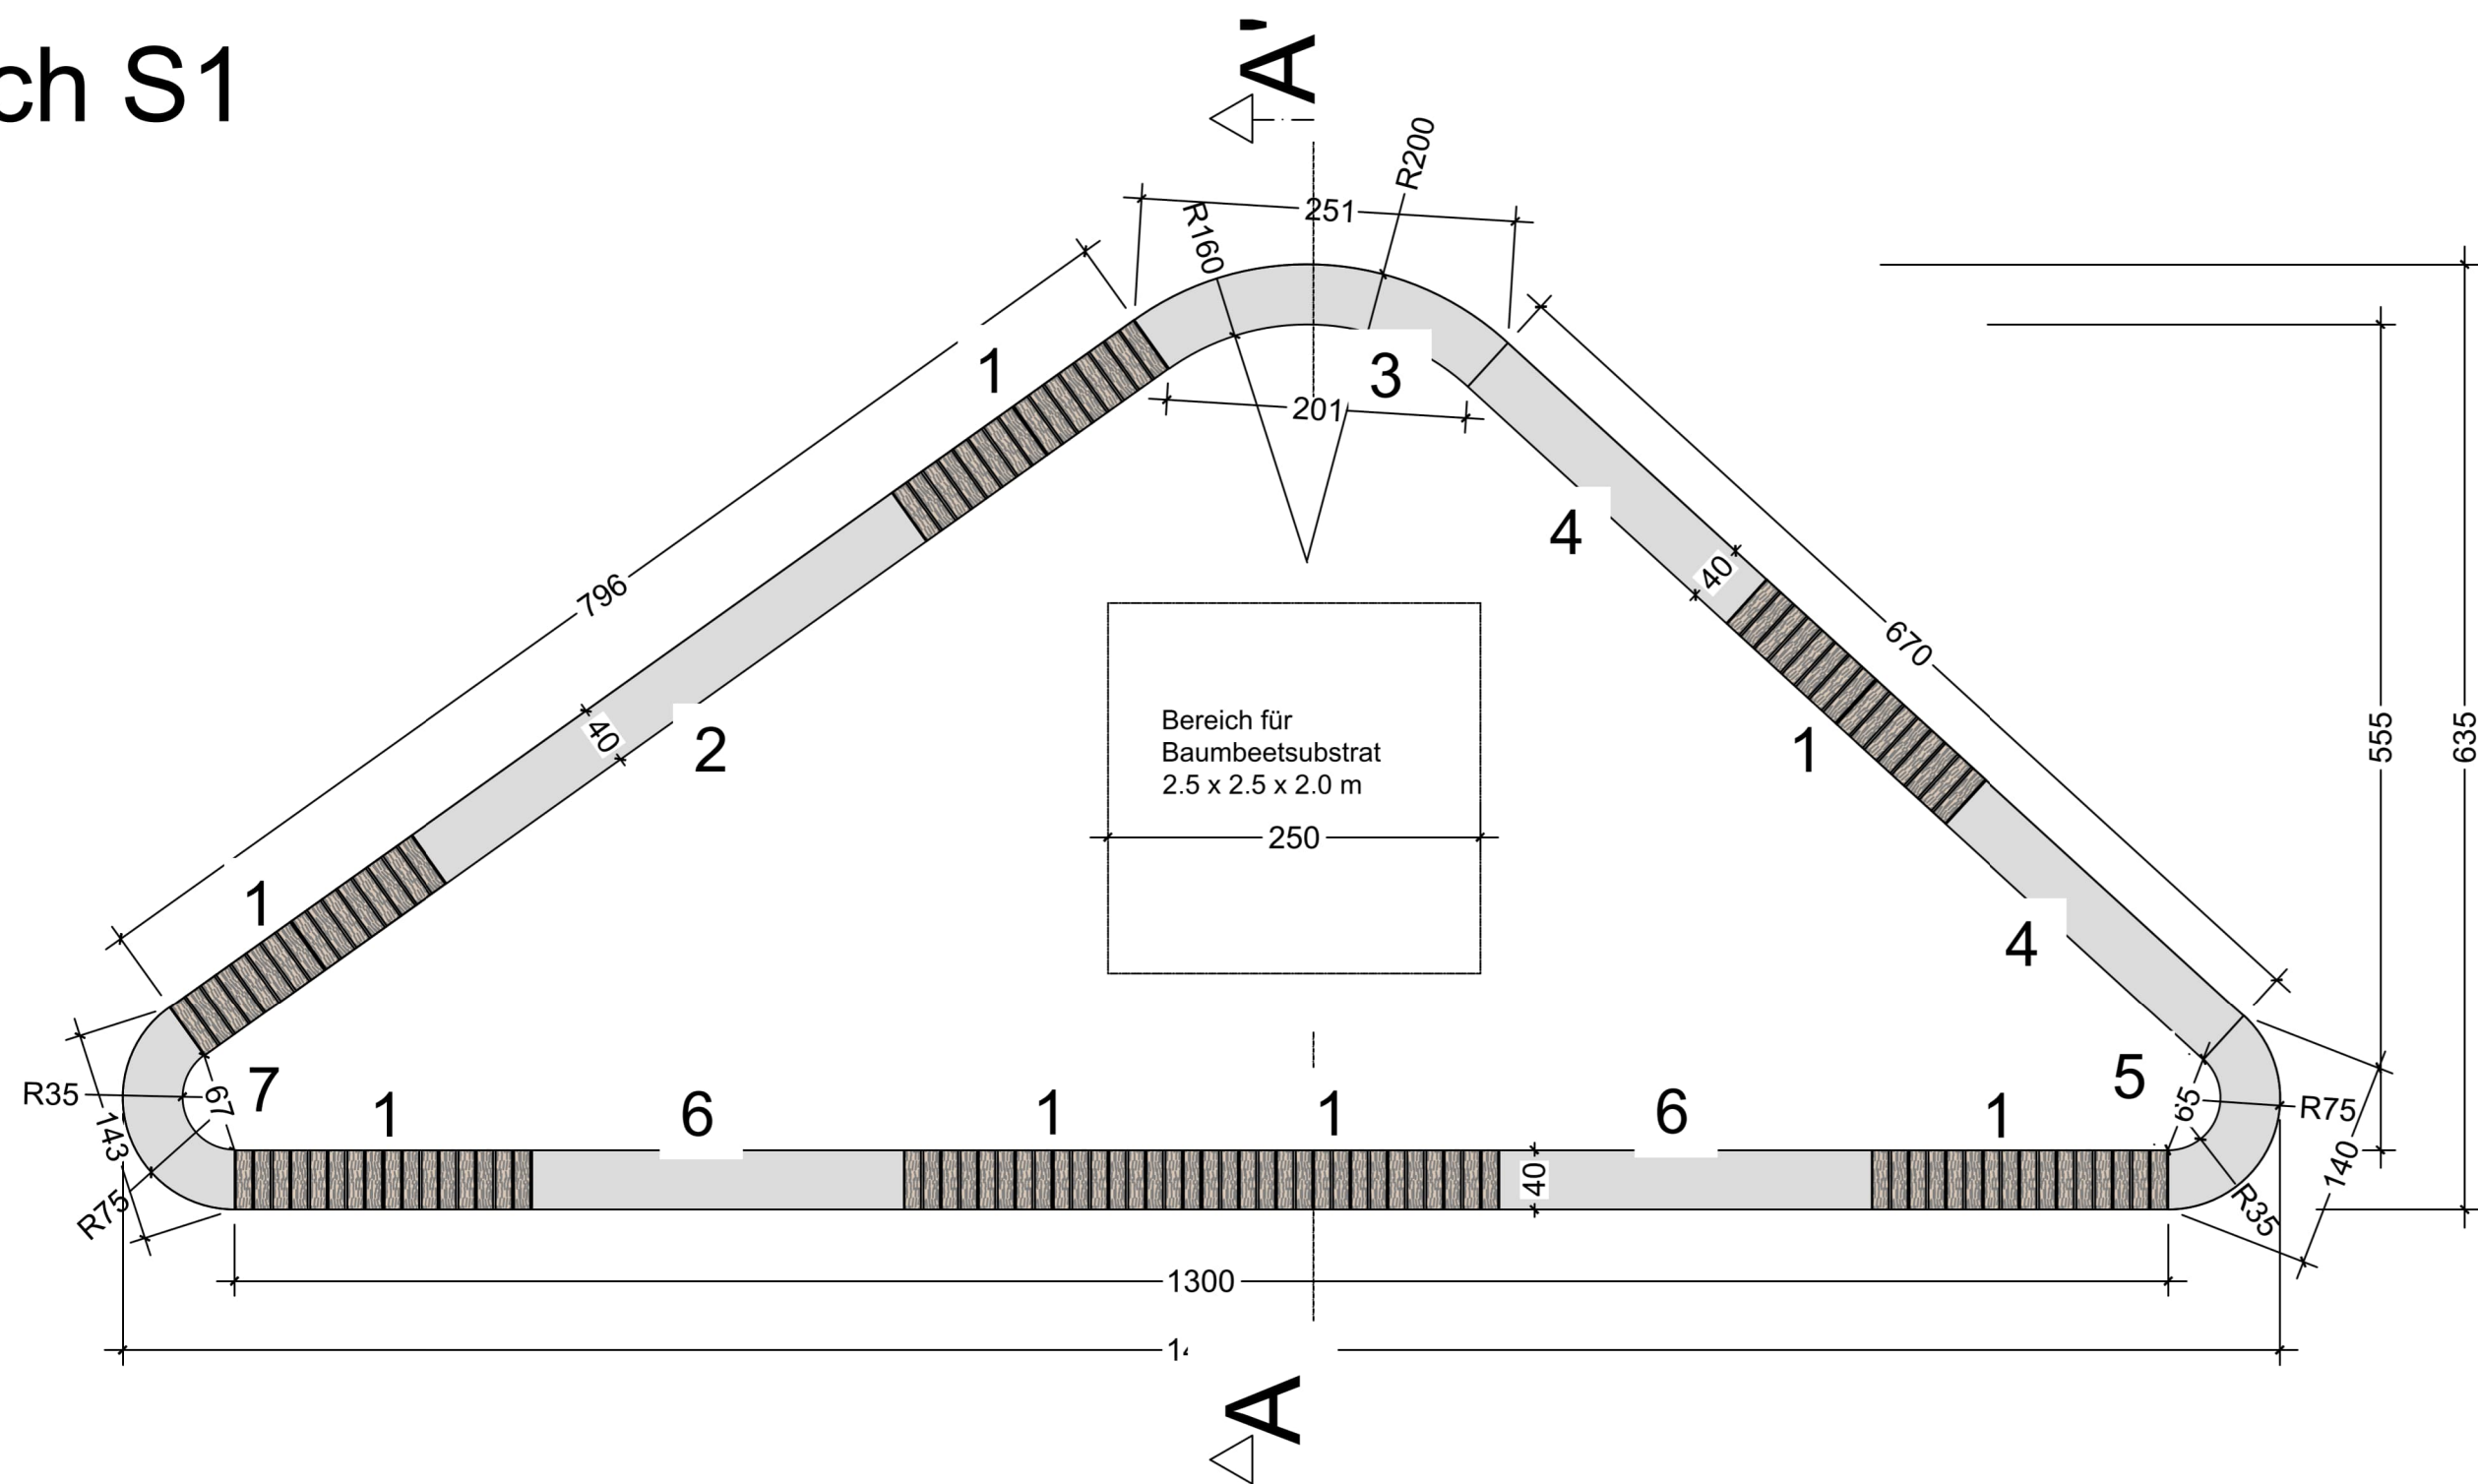

M = 1:50




Ansichten Betonelemente

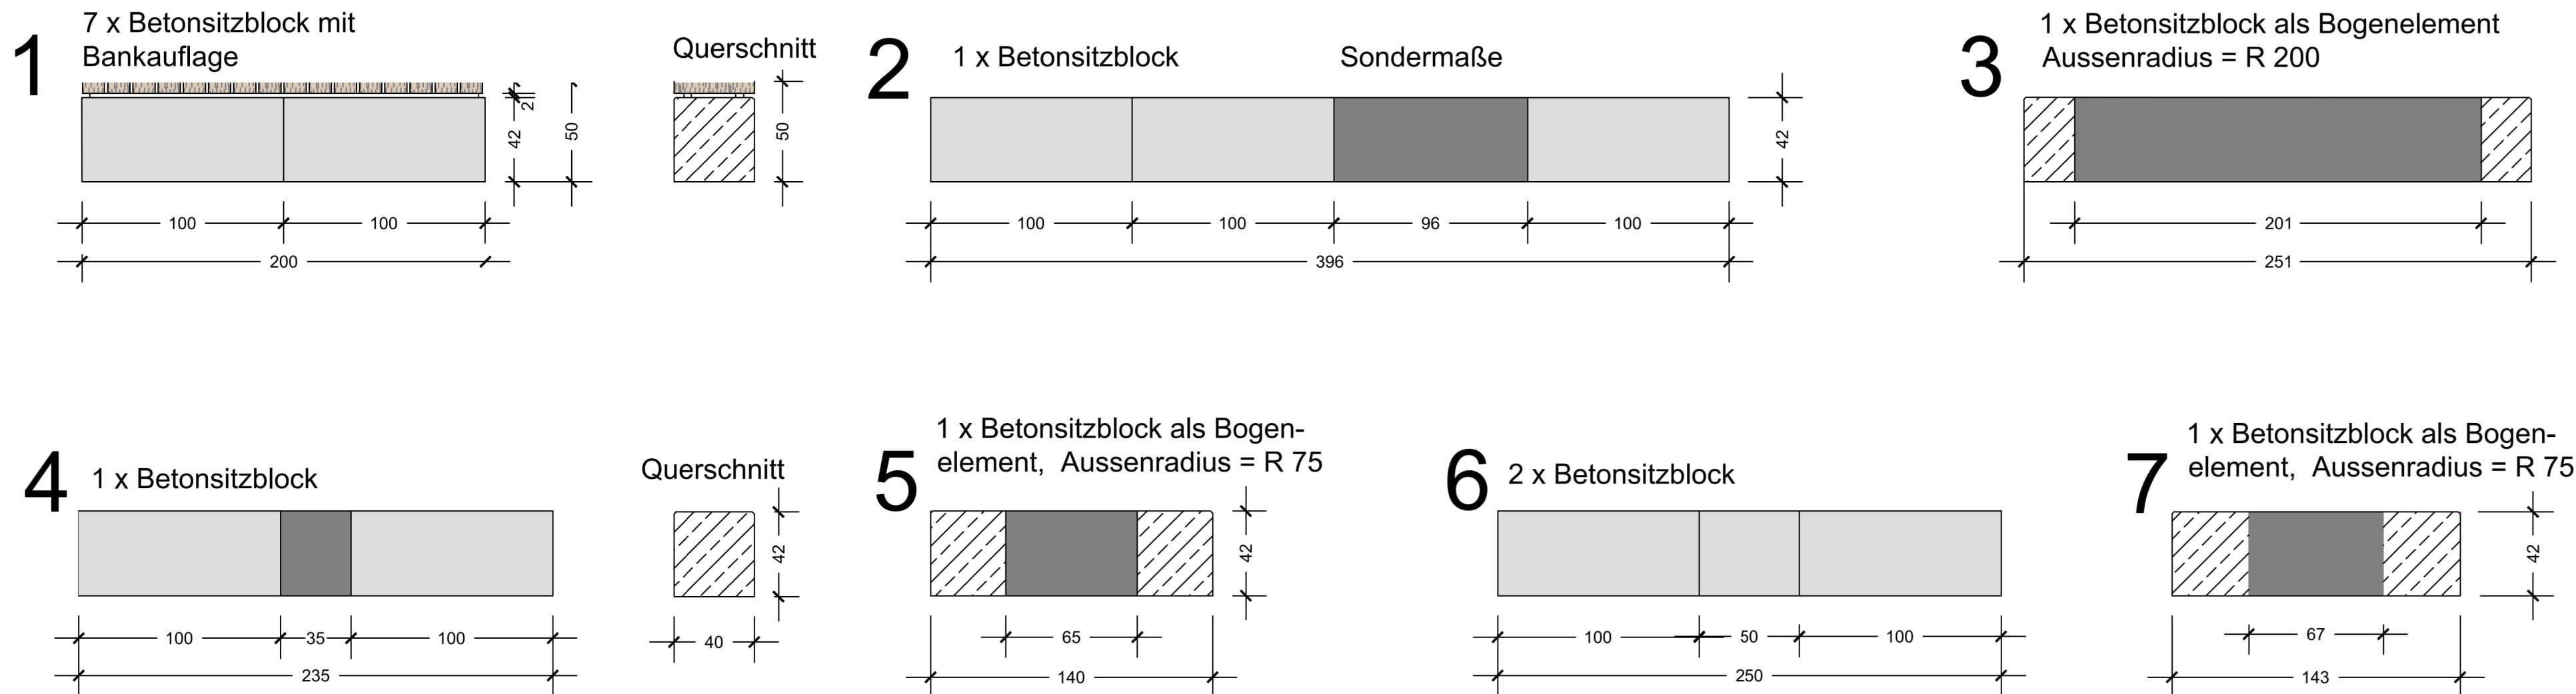

M = 1:25

Schnitt A-A'

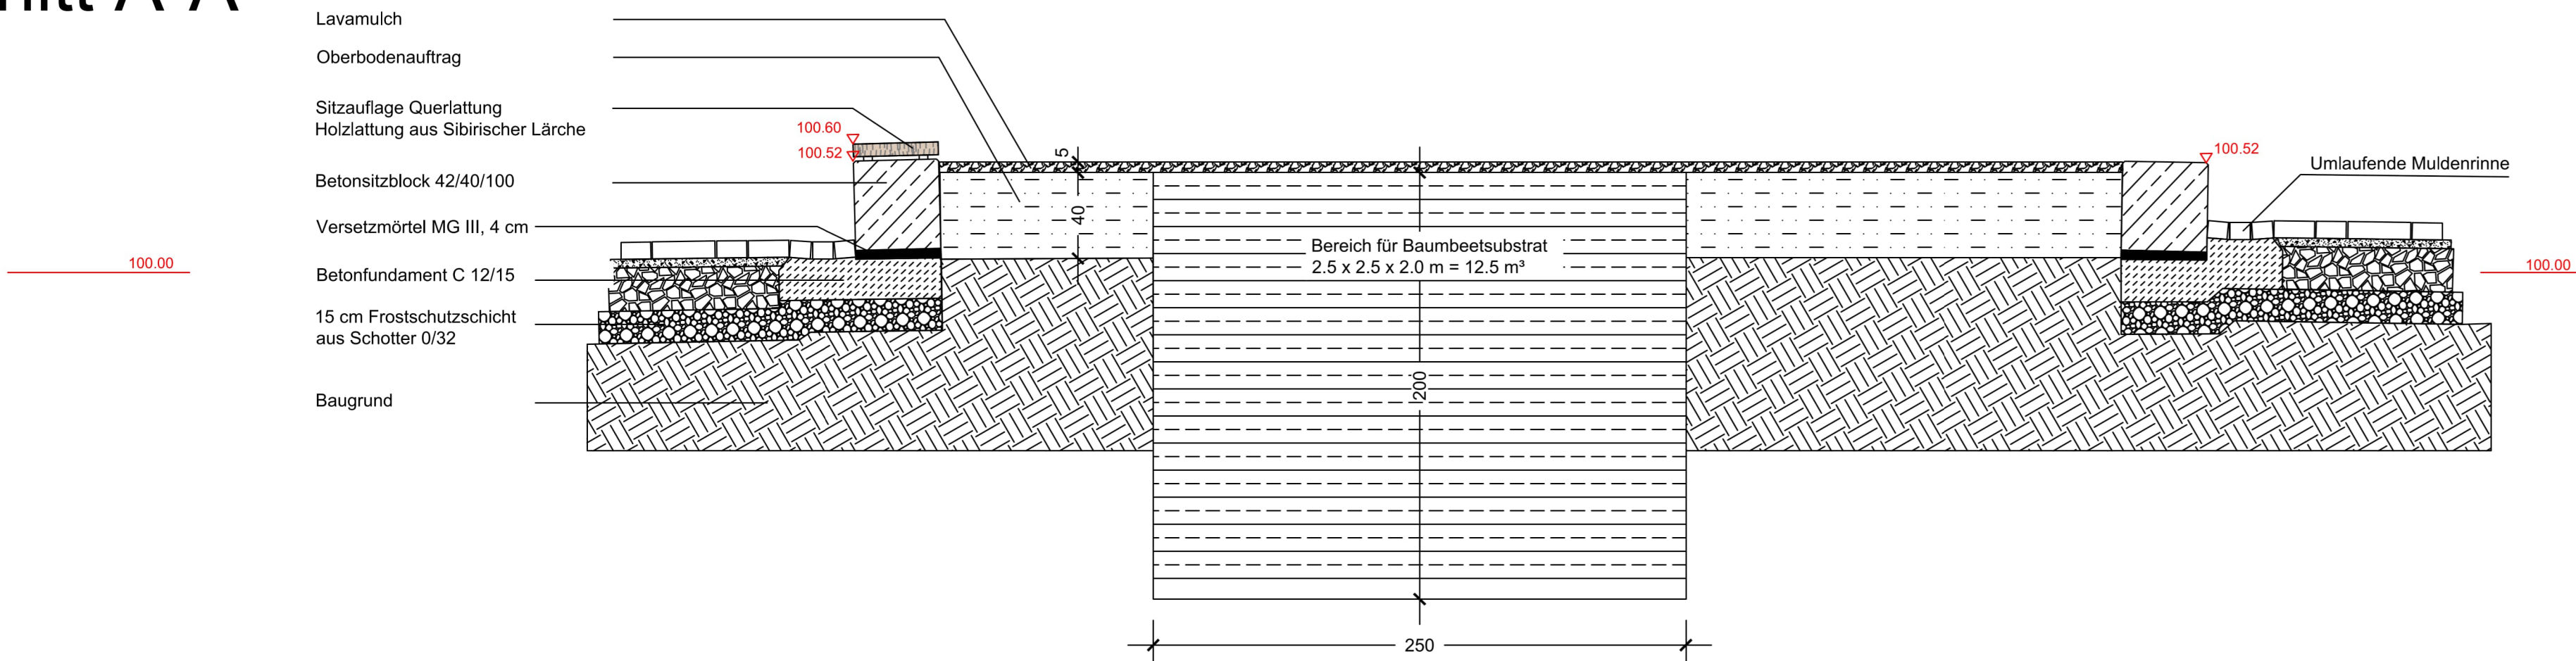

M = 1:25

Ausführungsplanung

|                                    |                                                                    |                |               |
|------------------------------------|--------------------------------------------------------------------|----------------|---------------|
| PROJEKT                            | Neubau Kombibad Maintal<br>Edmund-Seng-Straße 19<br>63477 Maintal  |                |               |
| BAUHERR                            | Magistrat der Stadt Maintal<br>Klosterhofstr. 4-6<br>63477 Maintal |                |               |
| ARCHITEKT                          |                                                                    |                |               |
| LANDSCHAFTSARCHITEKT               |                                                                    |                |               |
| ZEICHNUNG                          | Detail Sitzbereich mit Hochbeet S1                                 |                |               |
| BLATTGRÖSSE                        | GEZEICHNET                                                         | PROJEKTLEITUNG | DATUM         |
| A1                                 |                                                                    |                | 03.03.2025    |
| UNTERSCHRIFT LANDSCHAFTSARCHITEKT: | UNTERSCHRIFT BAUHERR:                                              |                | PROJEKTNR.    |
|                                    |                                                                    |                | 1:25 / 50     |
|                                    |                                                                    |                | INDEX         |
|                                    |                                                                    |                | 2             |
|                                    |                                                                    |                | ZEICHNUNGSNR. |
|                                    |                                                                    |                | AU-22         |