


1

Schutzstreifen Gewässer

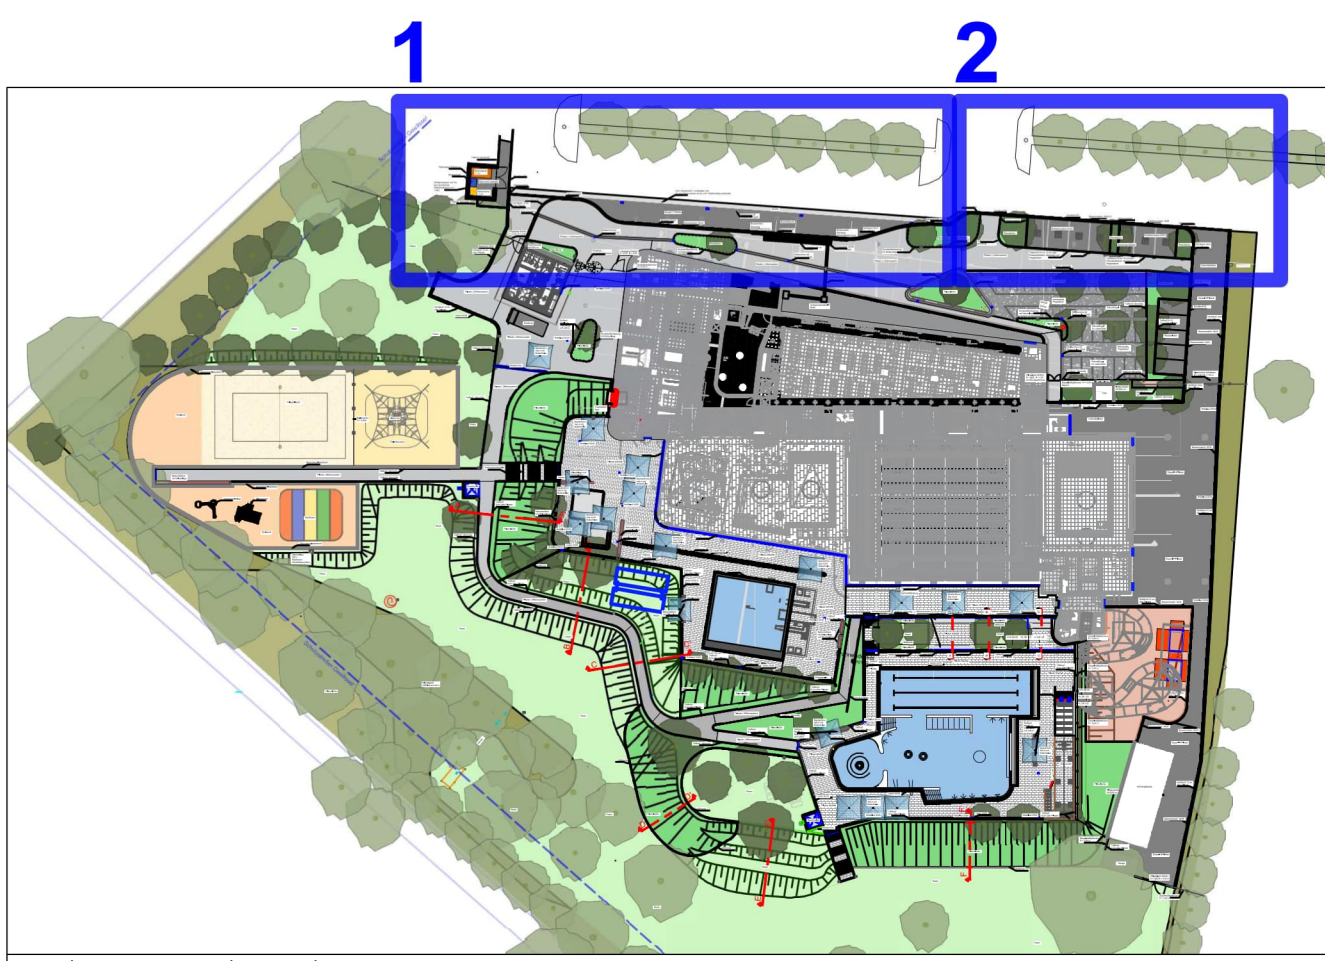

2

[illegible]

Ausführungsplanung

PROJEKT	Neubau Kombibad Maintal Edmund-Seng-Straße 19 63477 Maintal				
BAUHERR	Magistrat der Stadt Maintal Klosterhofstr. 4-6 63477 Maintal				
ARCHITEKT					
LANDSCHAFTSARCHITEKT					
ZEICHNUNG Außenanlagen Beschilderung					
BLATTGRÖßE: A0		GEZEICHNET	PROJEKTLEITUNG	DATUM: 26.03.2025	MAßSTAB 1:100
INDEX 0		OKT87 A1 = 0,89 m L 2048 x H 121,75 m			
UNTERSCHRIFT LANDSCHAFTSARCHITEKT:		UNTERSCHRIFT BAUHERR:		PROJEKTNR.	ZEICHNUNGSNR. AU-34