

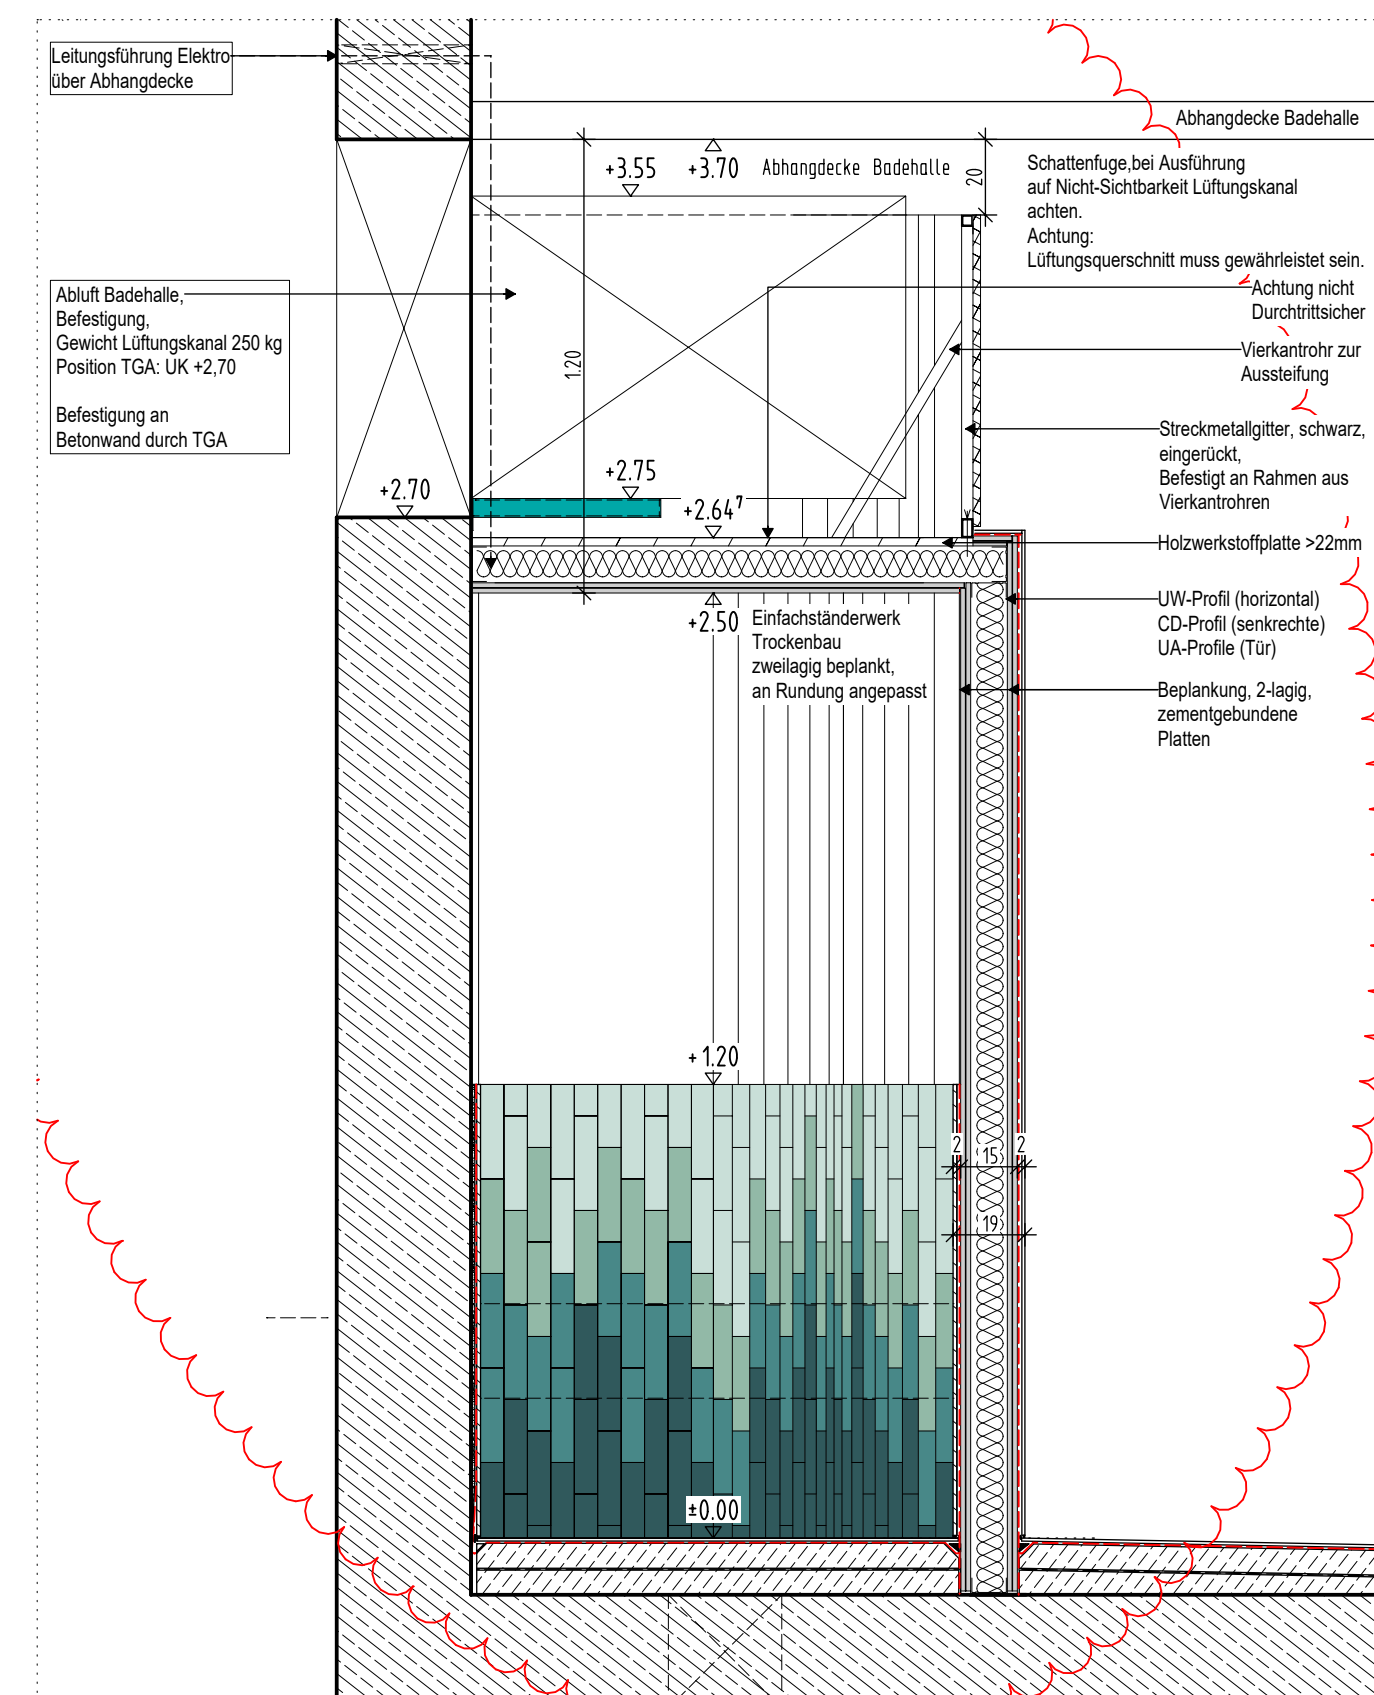
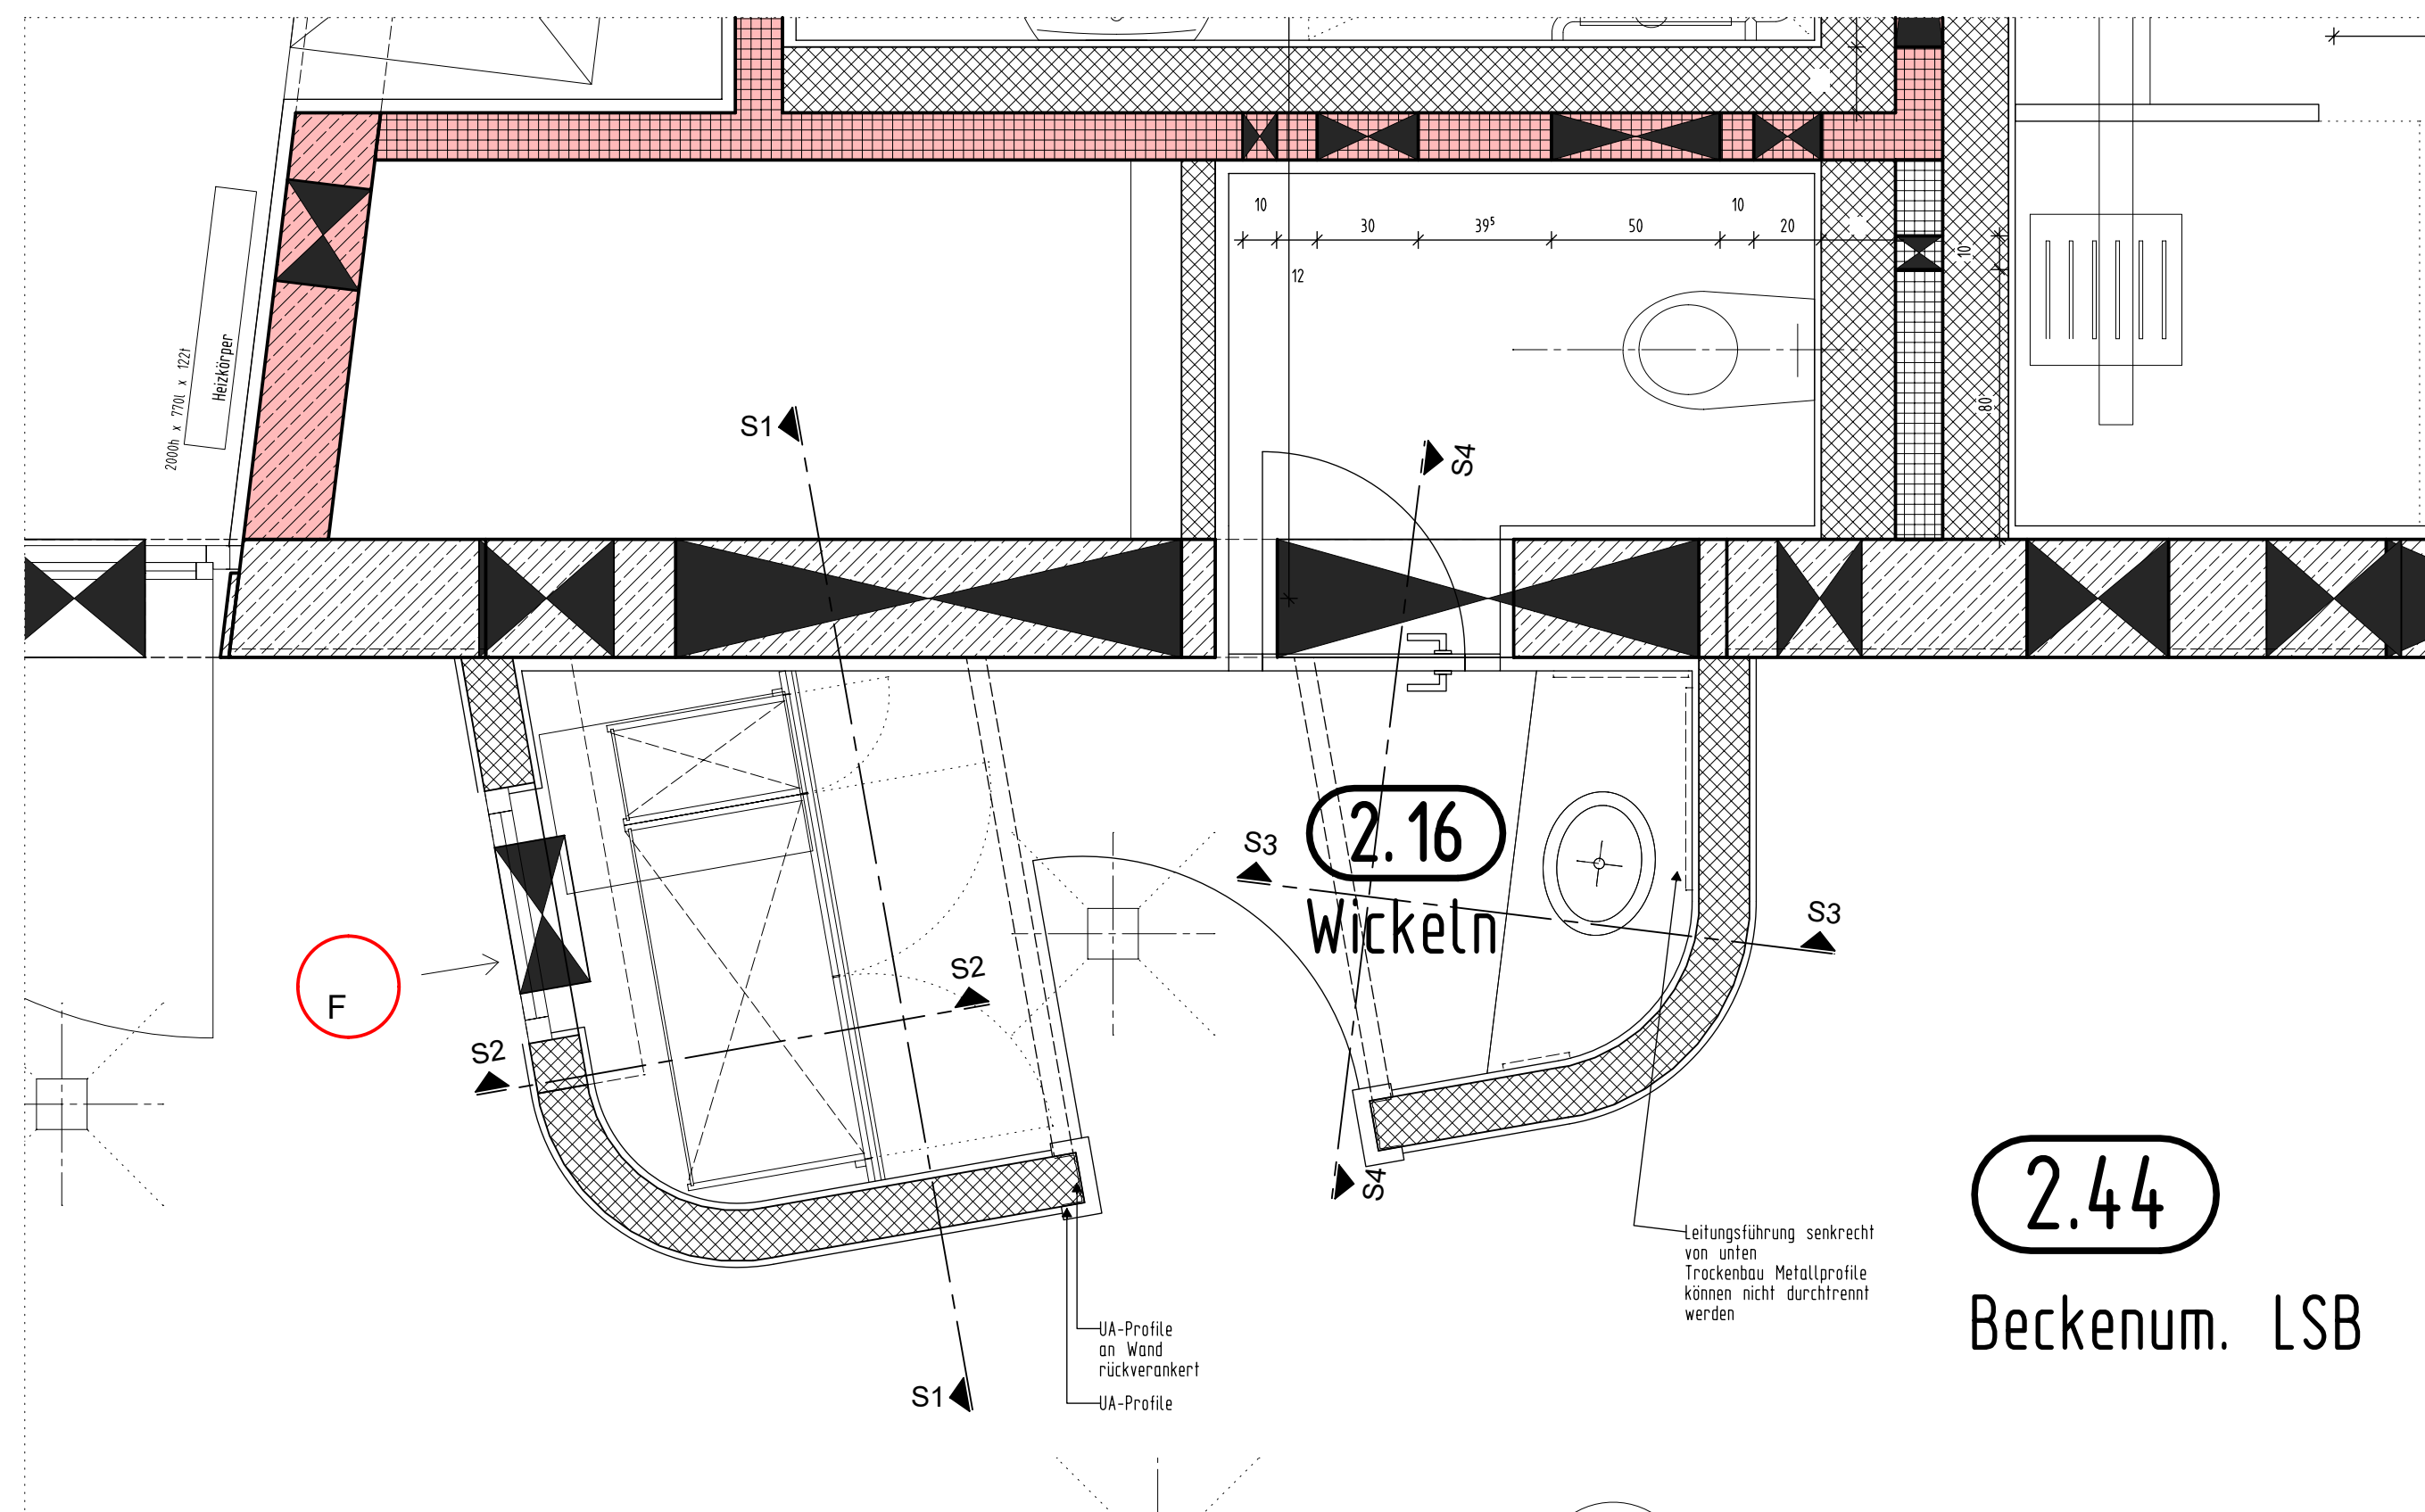
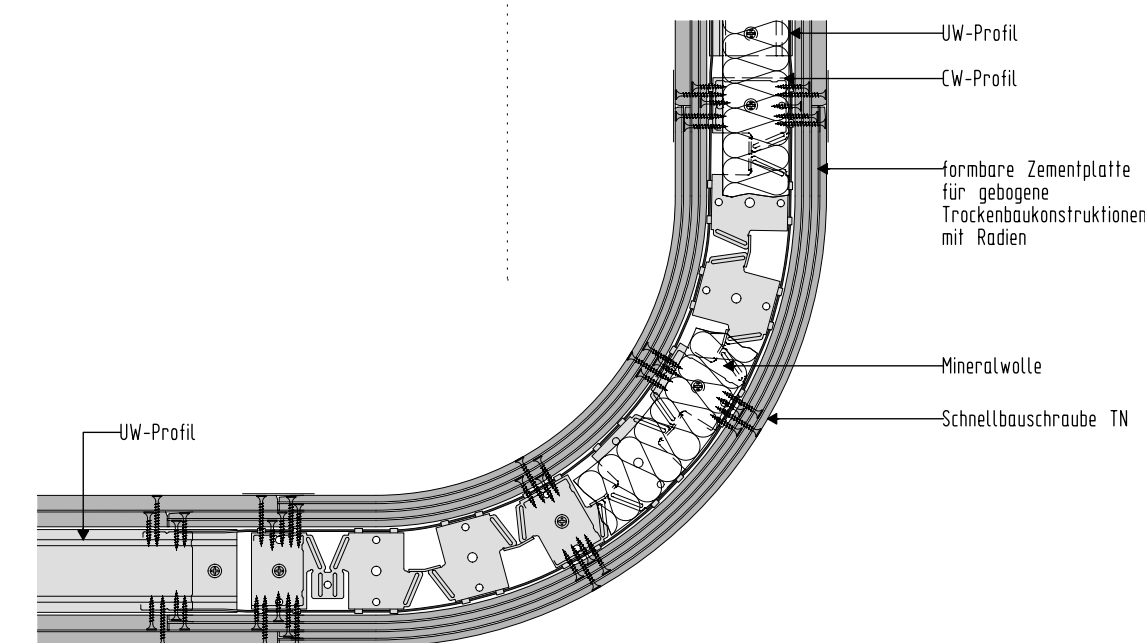
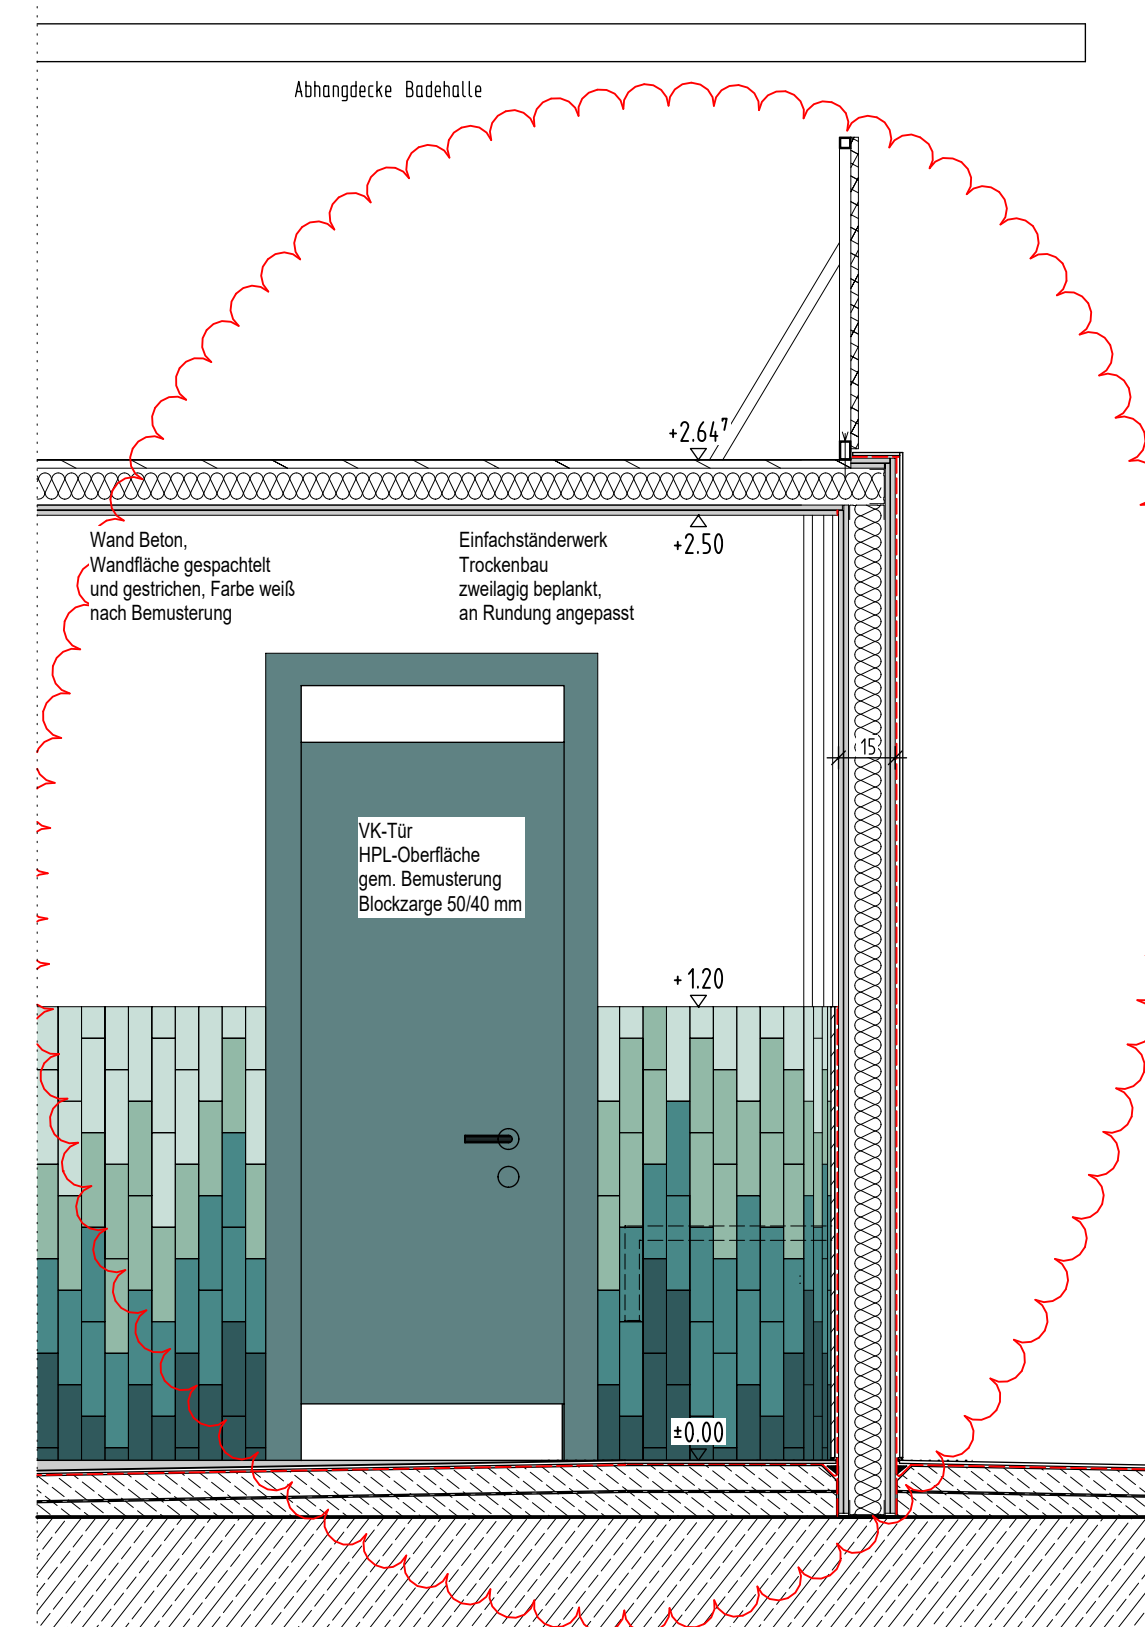


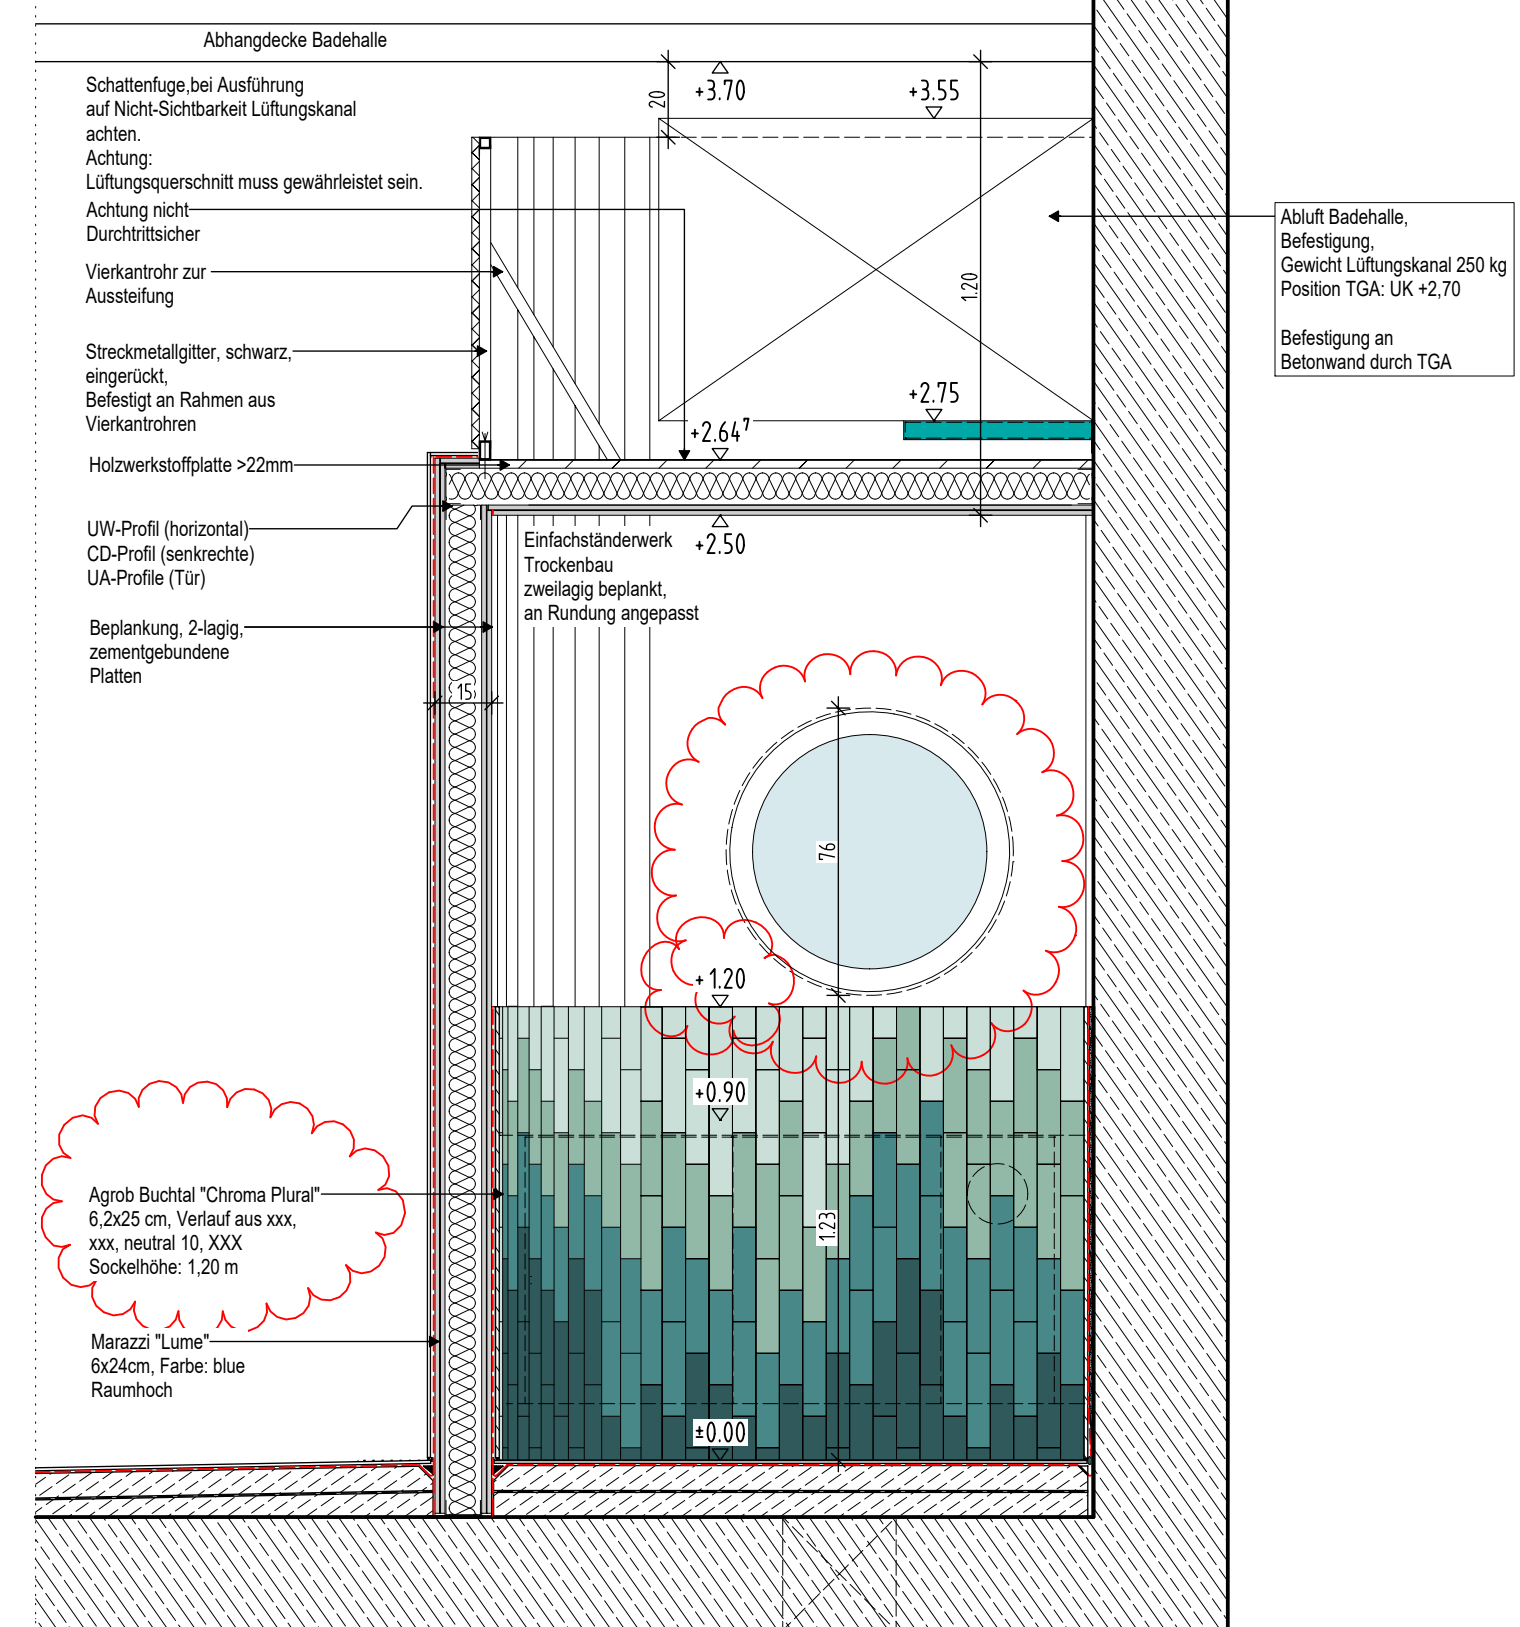


LEGENDE:

Fliesen:

	Agrob Buchtal Ocean, crystal green Format: 6,2x25cm
	Agrob Buchtal Ocean, island green Format: 6,2x25cm

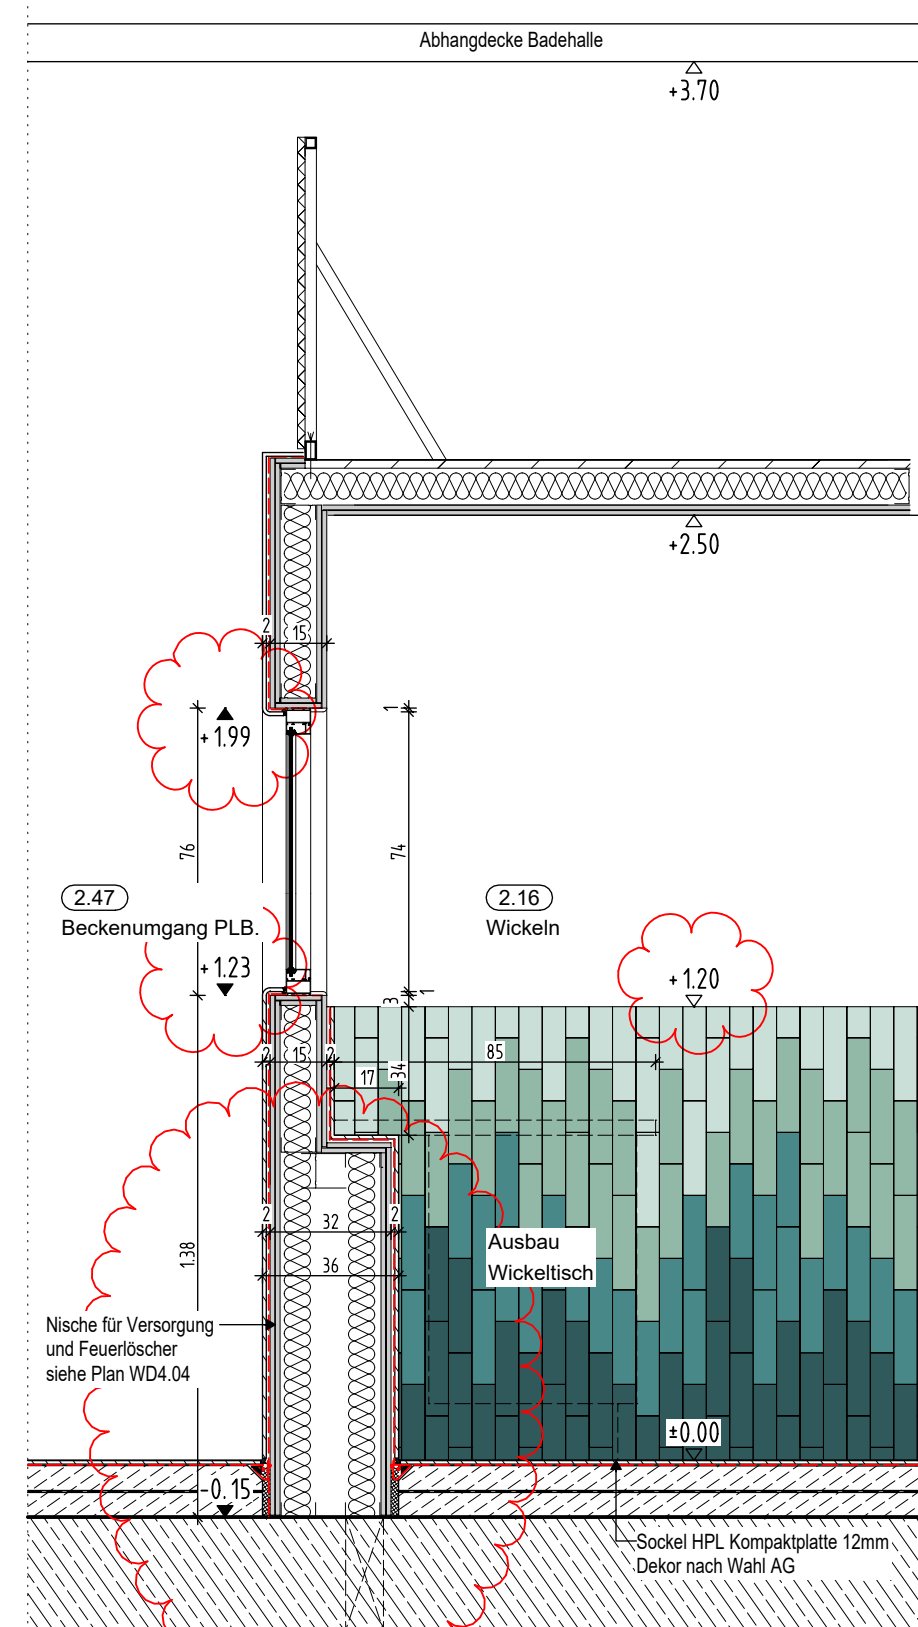

z.B.: Agrob Buchtal
Serie: "Nova"
Format: 30x60cm
Farbe: mittelgrau
1/3-Laufverband
bzw. an den Stützen 5x5 Mosaik Nova mittelgrau

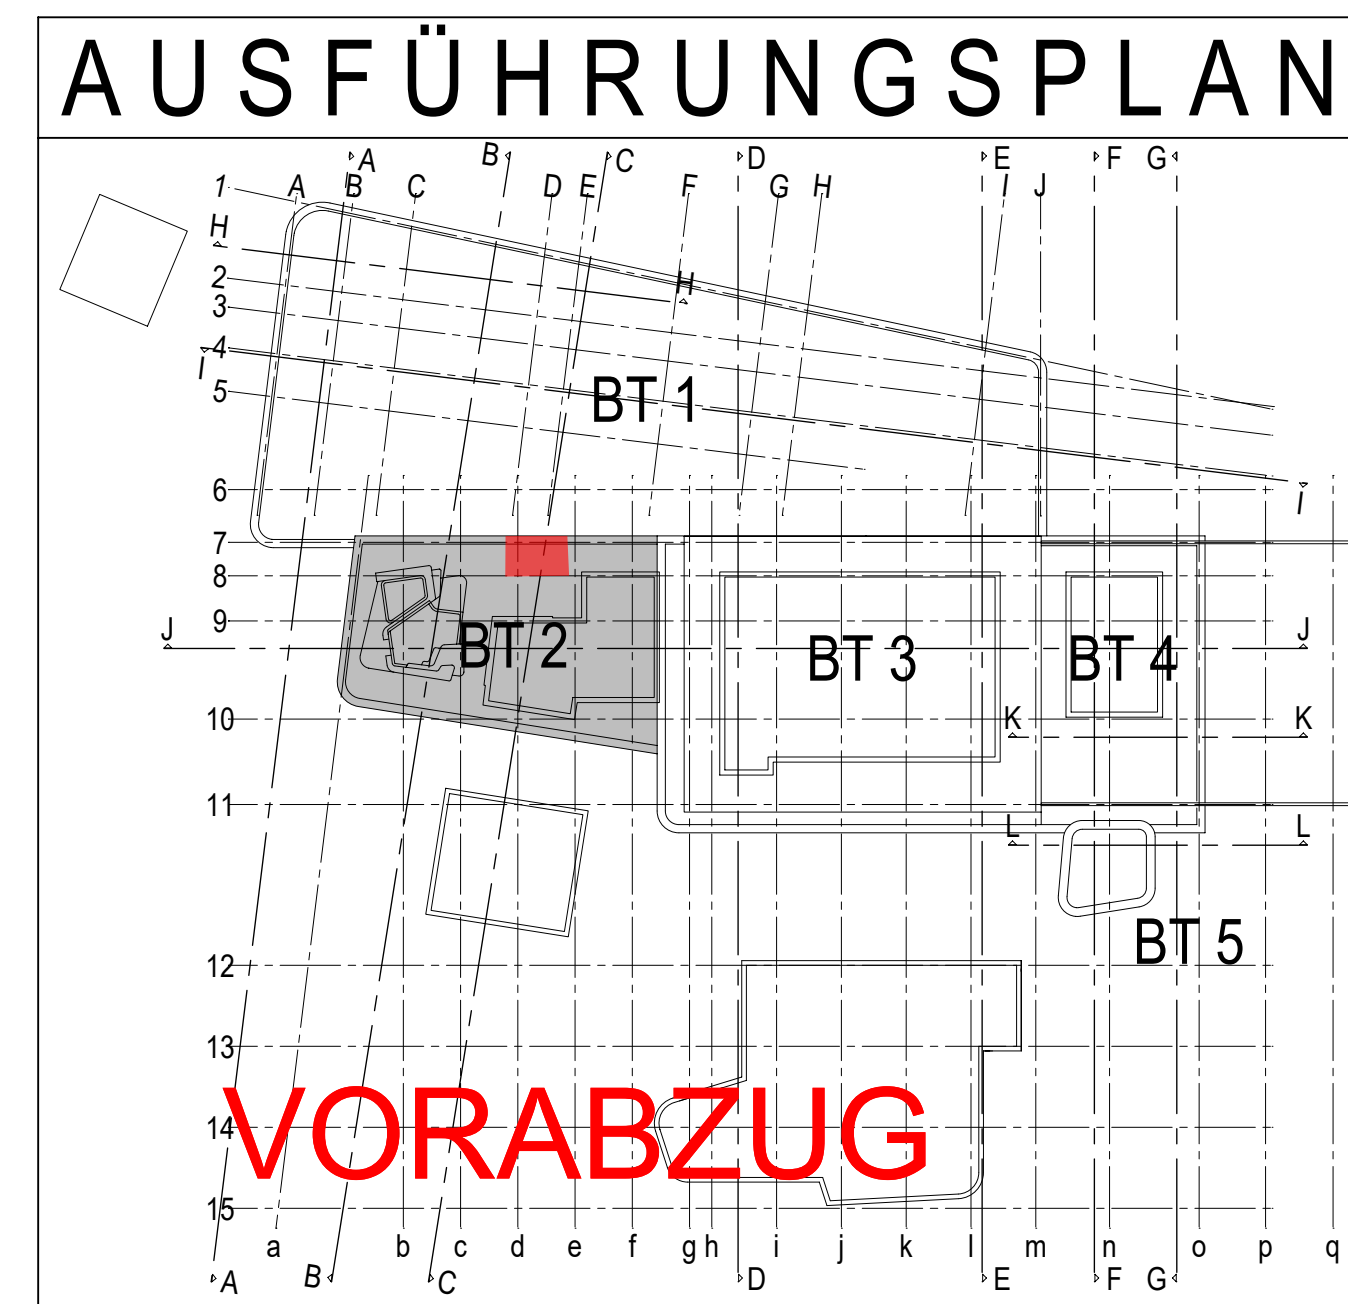[illegible]

PROJEKT Neubau Kombibad Maintal Edmund-Seng-Straße 19 63477 Maintal			
BAUHERR Magistrat der Stadt Maintal Klosterhofstr. 4-6 63477 Maintal			
		T. (06181) 400-0 E. info@maintal.de	
ARCHITEKT			
ZEICHNUNG KONSTRUKTION WICKELBEREICH Achse d-d		+/- 0.00m = NHN NHN +103.750 m	
PROJEKTNUMMER 2021-805		MASSTAB 1:10 / 20	
ERSTELLDATUM 28.07.2025		ZEICHNUNGSNR. WD003.03	
PROJEKTLEITUNG		INDEX V1	
GEZEICHNET			