



MEDIENKASTEN TYP 1
In Betonwand - Leitungsführung im
dahinter legenden Schacht

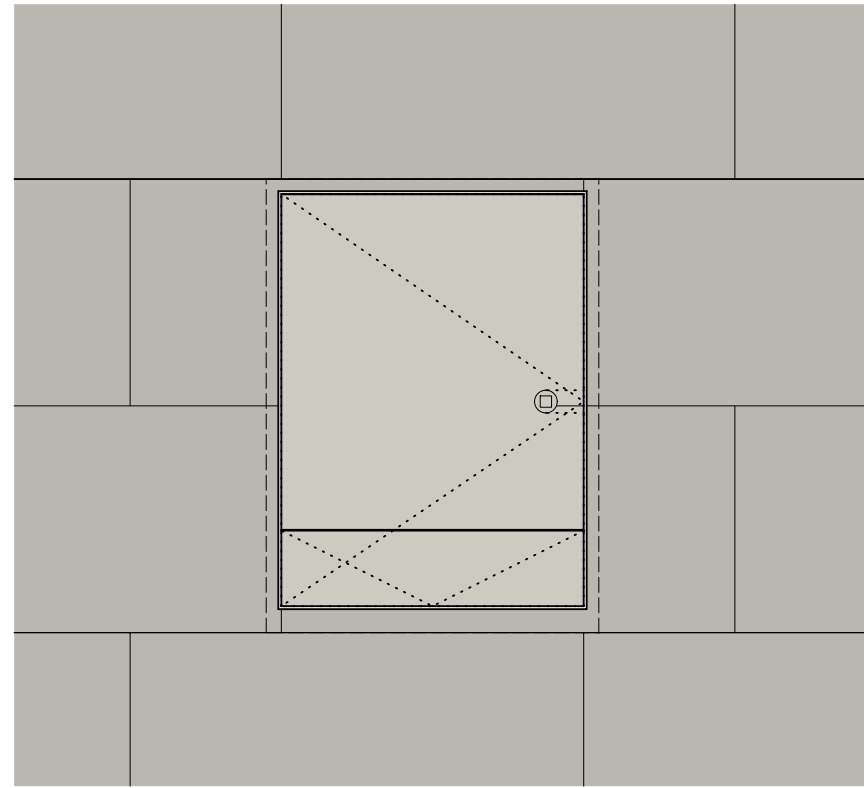


Ansicht geschlossen, M1:10; Typ 1-3

MEDIENKASTEN TYP 1
In Betonwand - Leitungsführung im
dahinter legenden Schacht

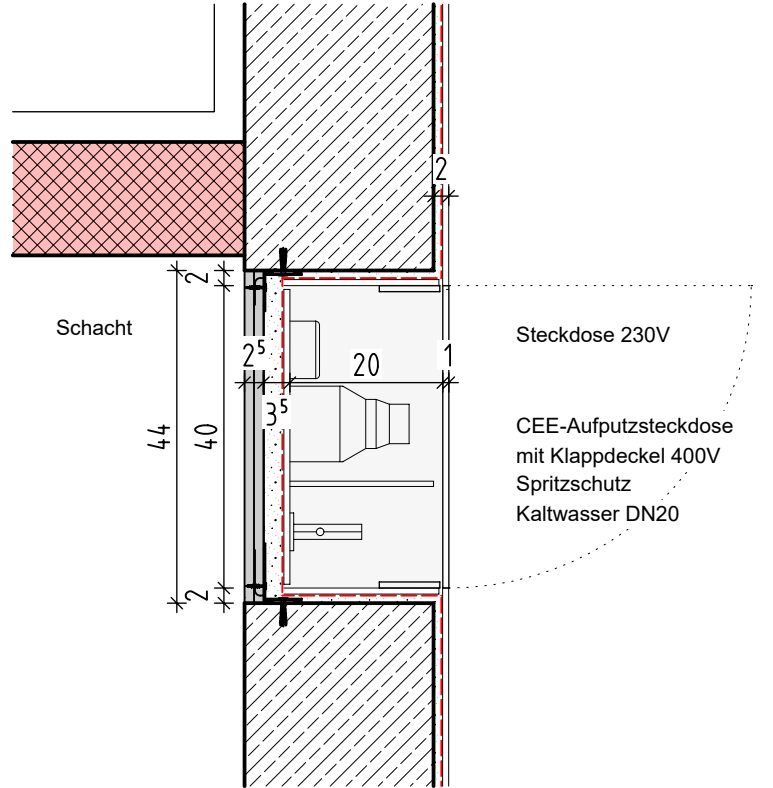


Horizontalschnitt, M1:10

MEDIENKASTEN TYP 2
In Betonwand - Leitungsführung in der Wand

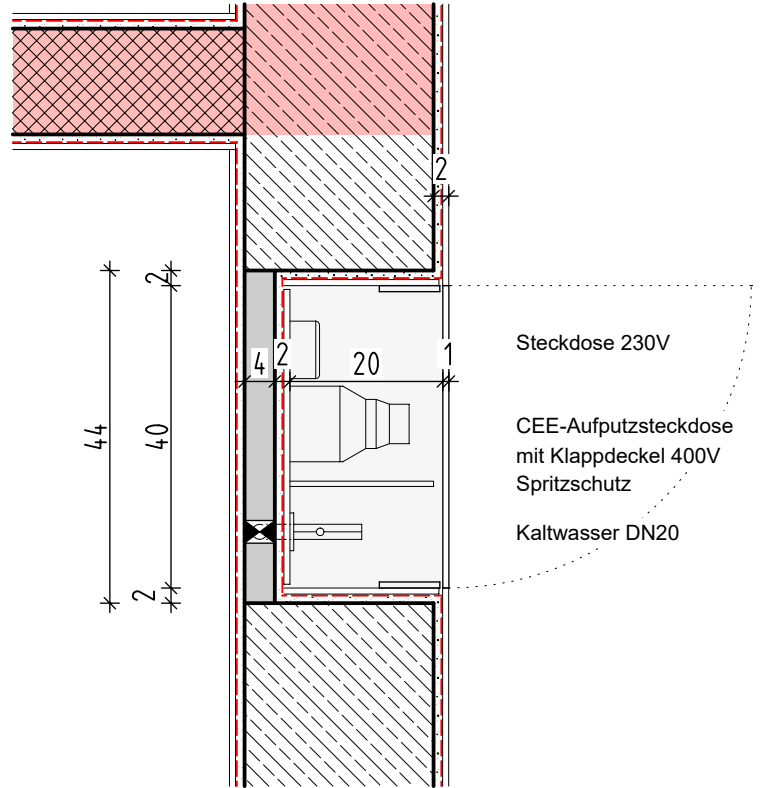


Horizontalschnitt, M1:10


MEDIENKASTEN TYP 3 / Typ F.1
In Trockenbauwand - Leitungsführung in der Wand/Vorwand

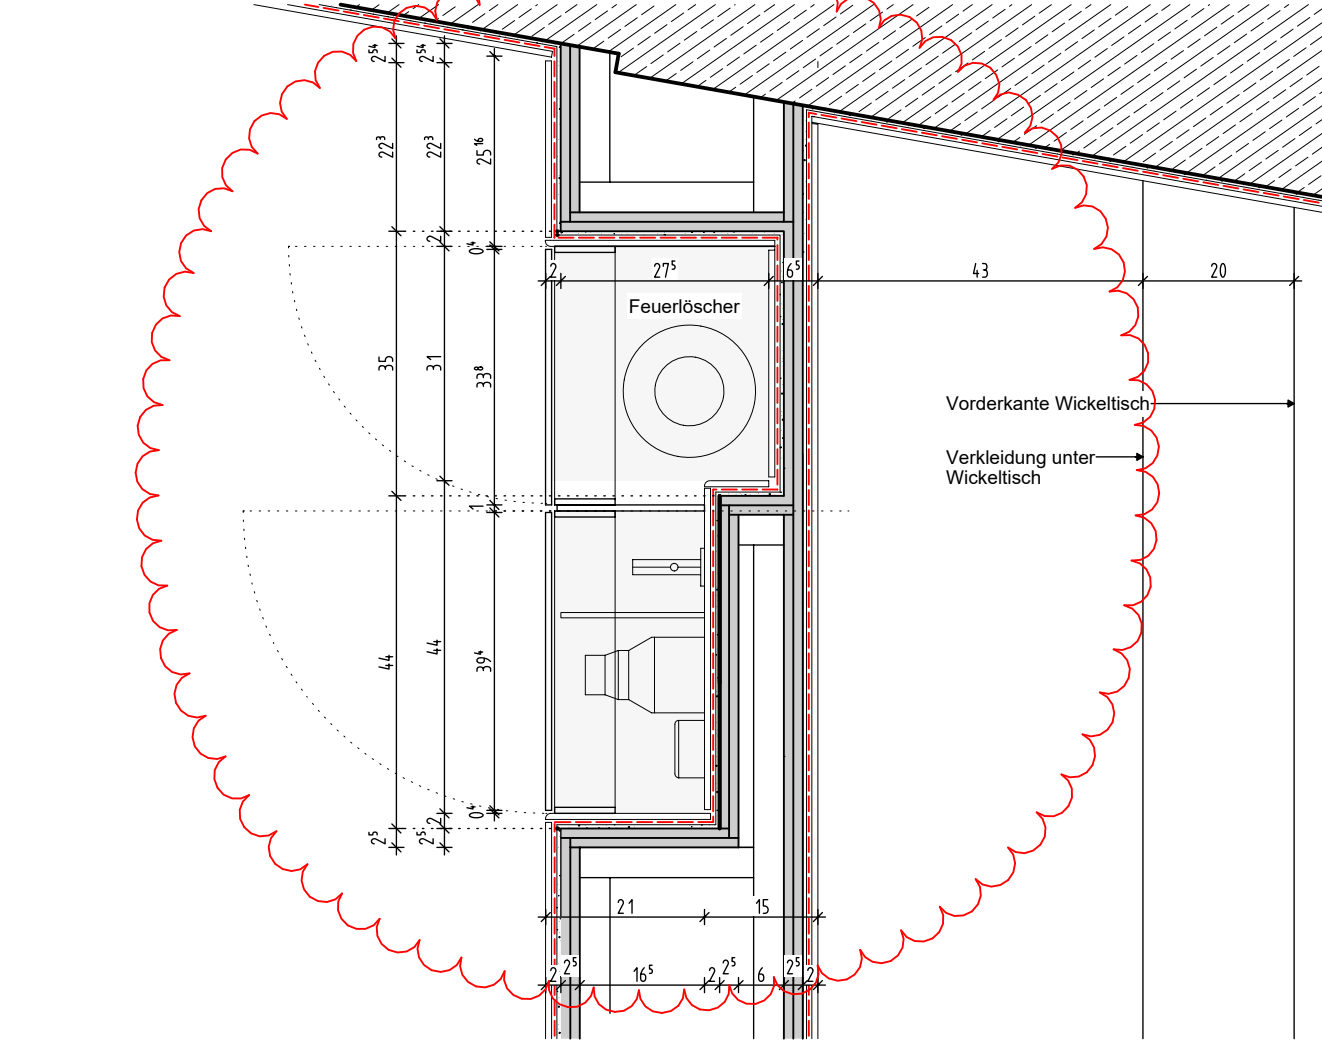


Horizontalschnitt, M1:10

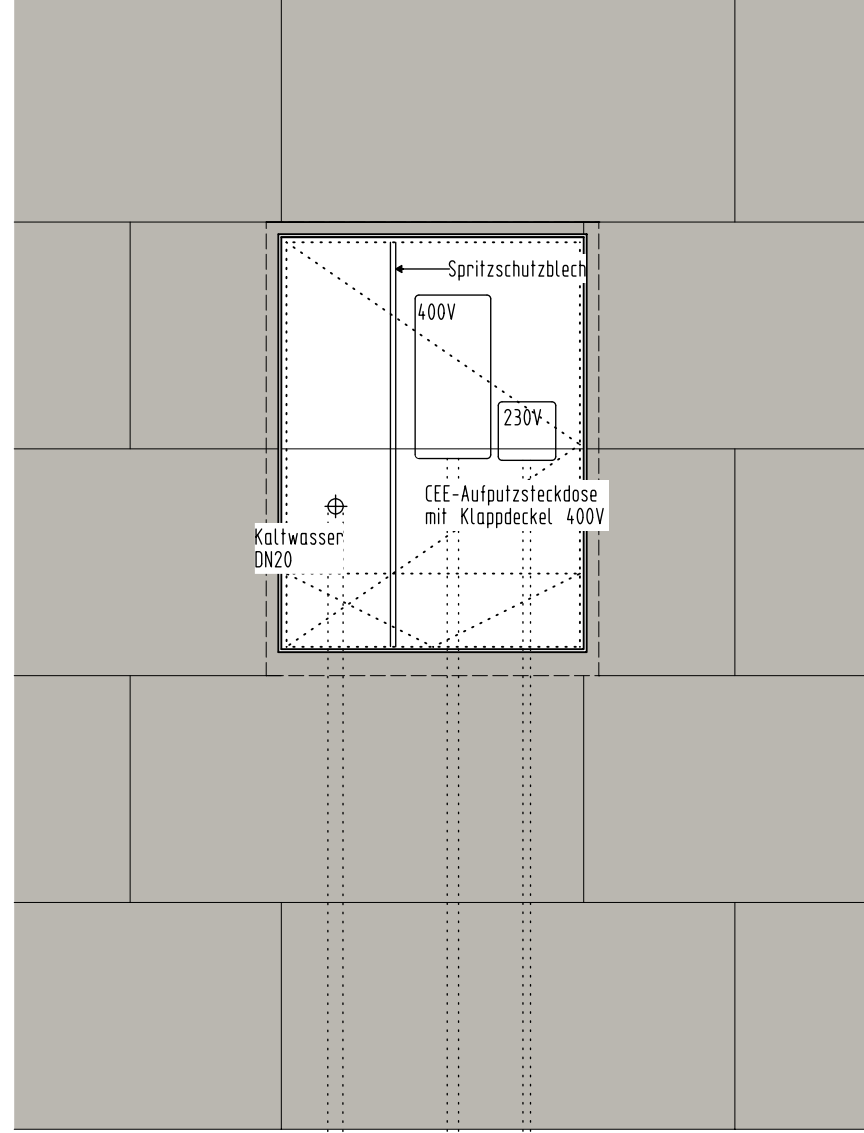


Ansicht geöffnet, M1:10; Typ 1-3

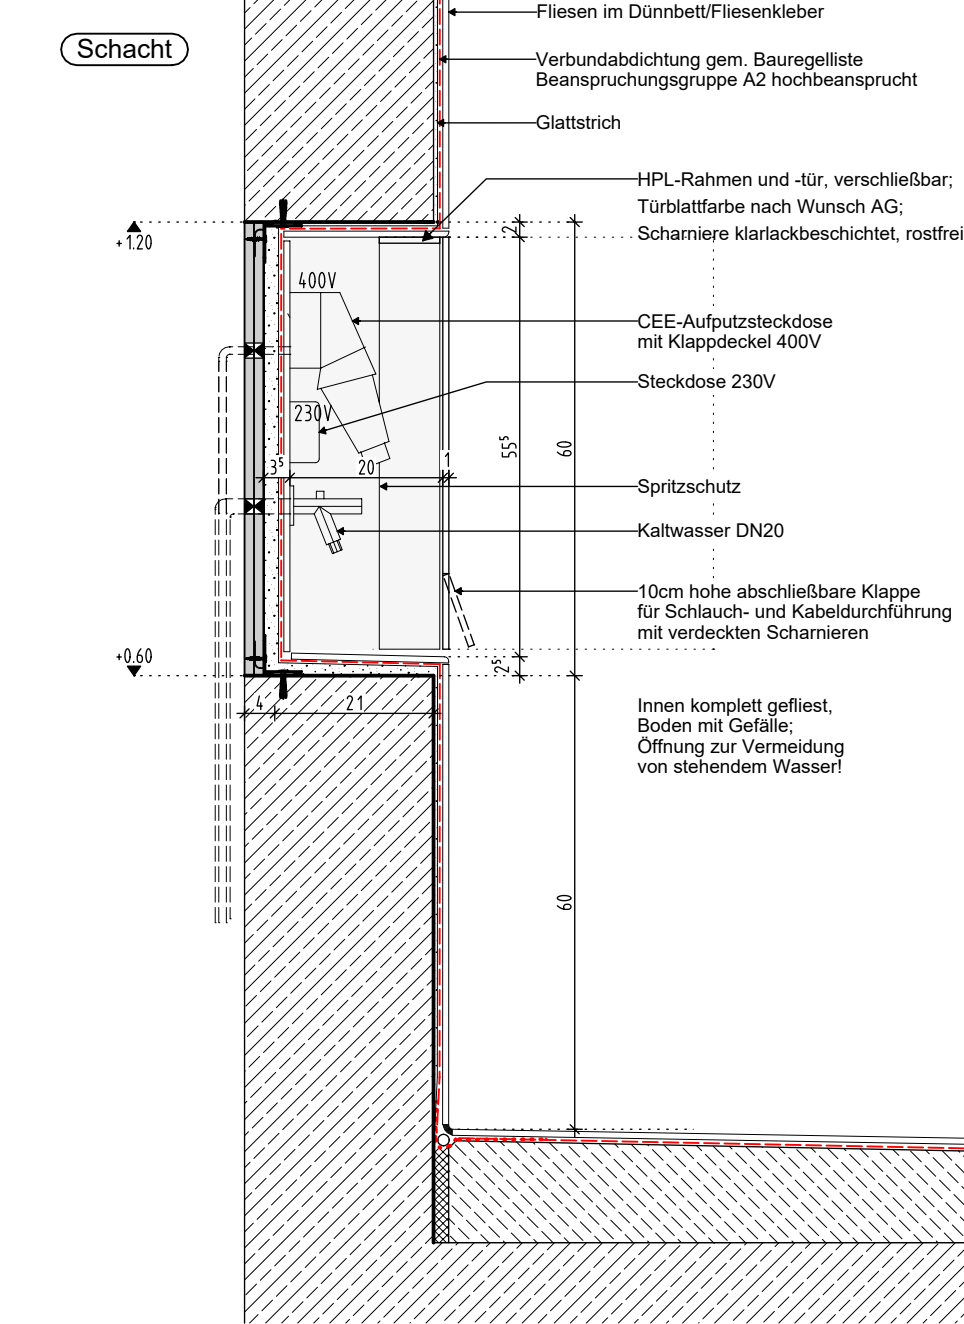

Vertikalschnitt, M1:10

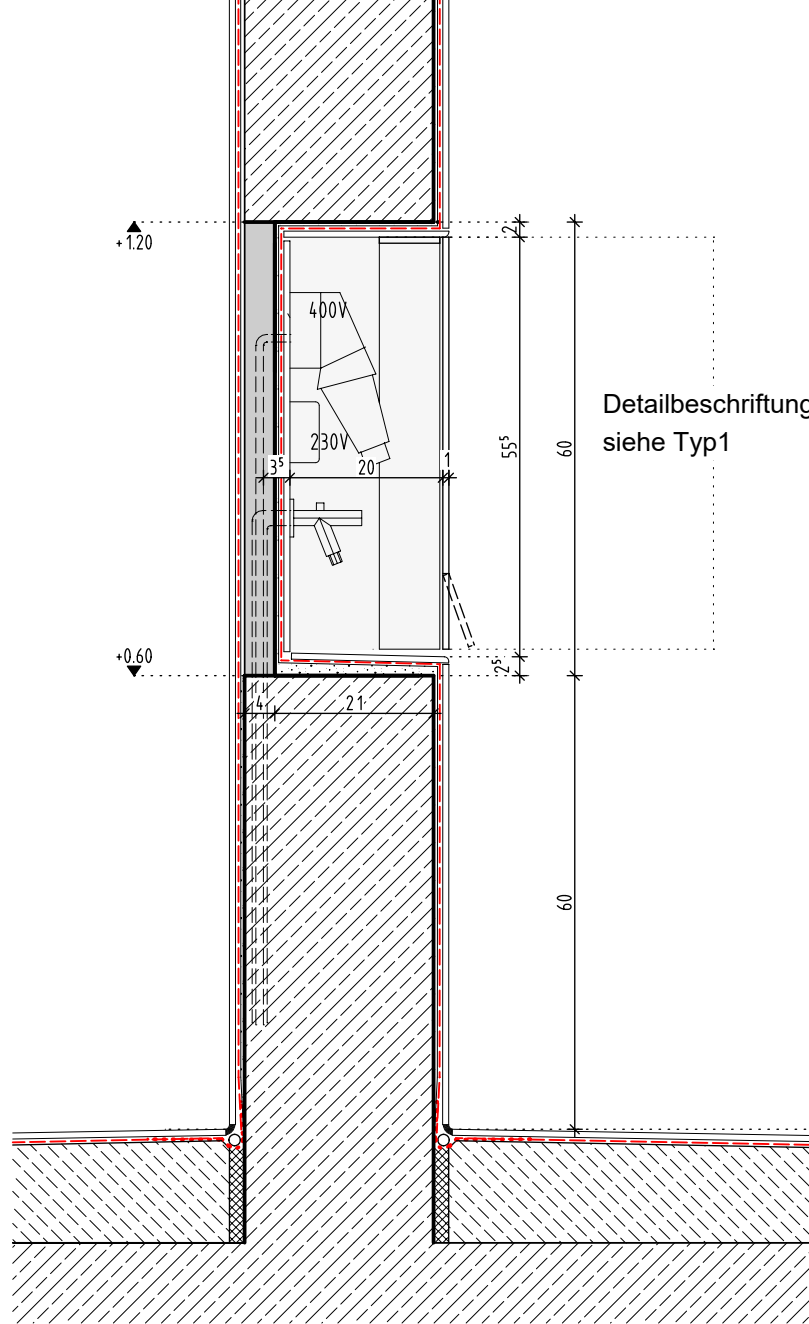


Vertikalschnitt, M1:10

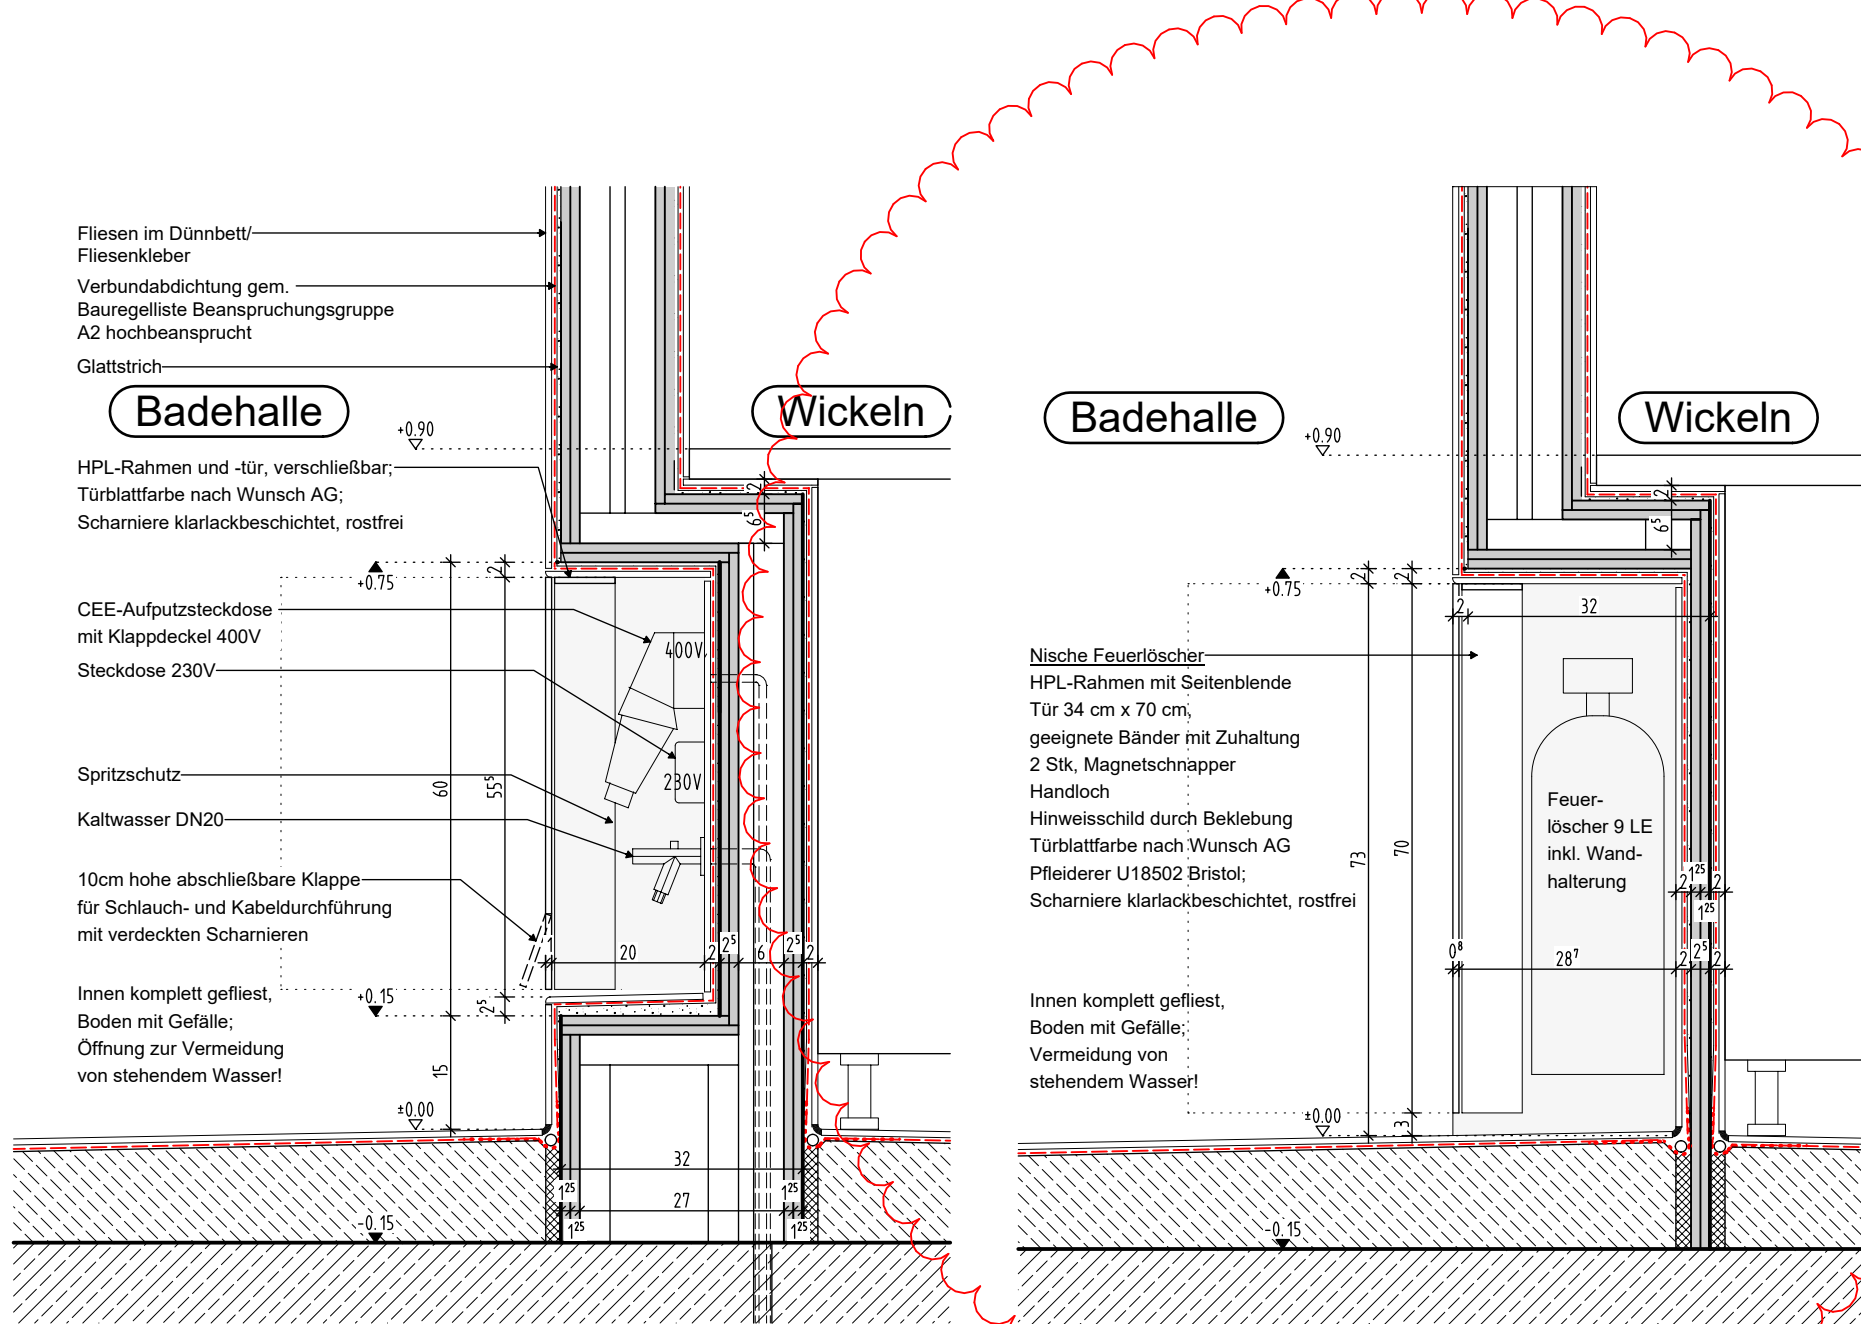


Vertikalschnitt, M1:10


FEUERLÖSCHER TYP F
In Trockenbauwand

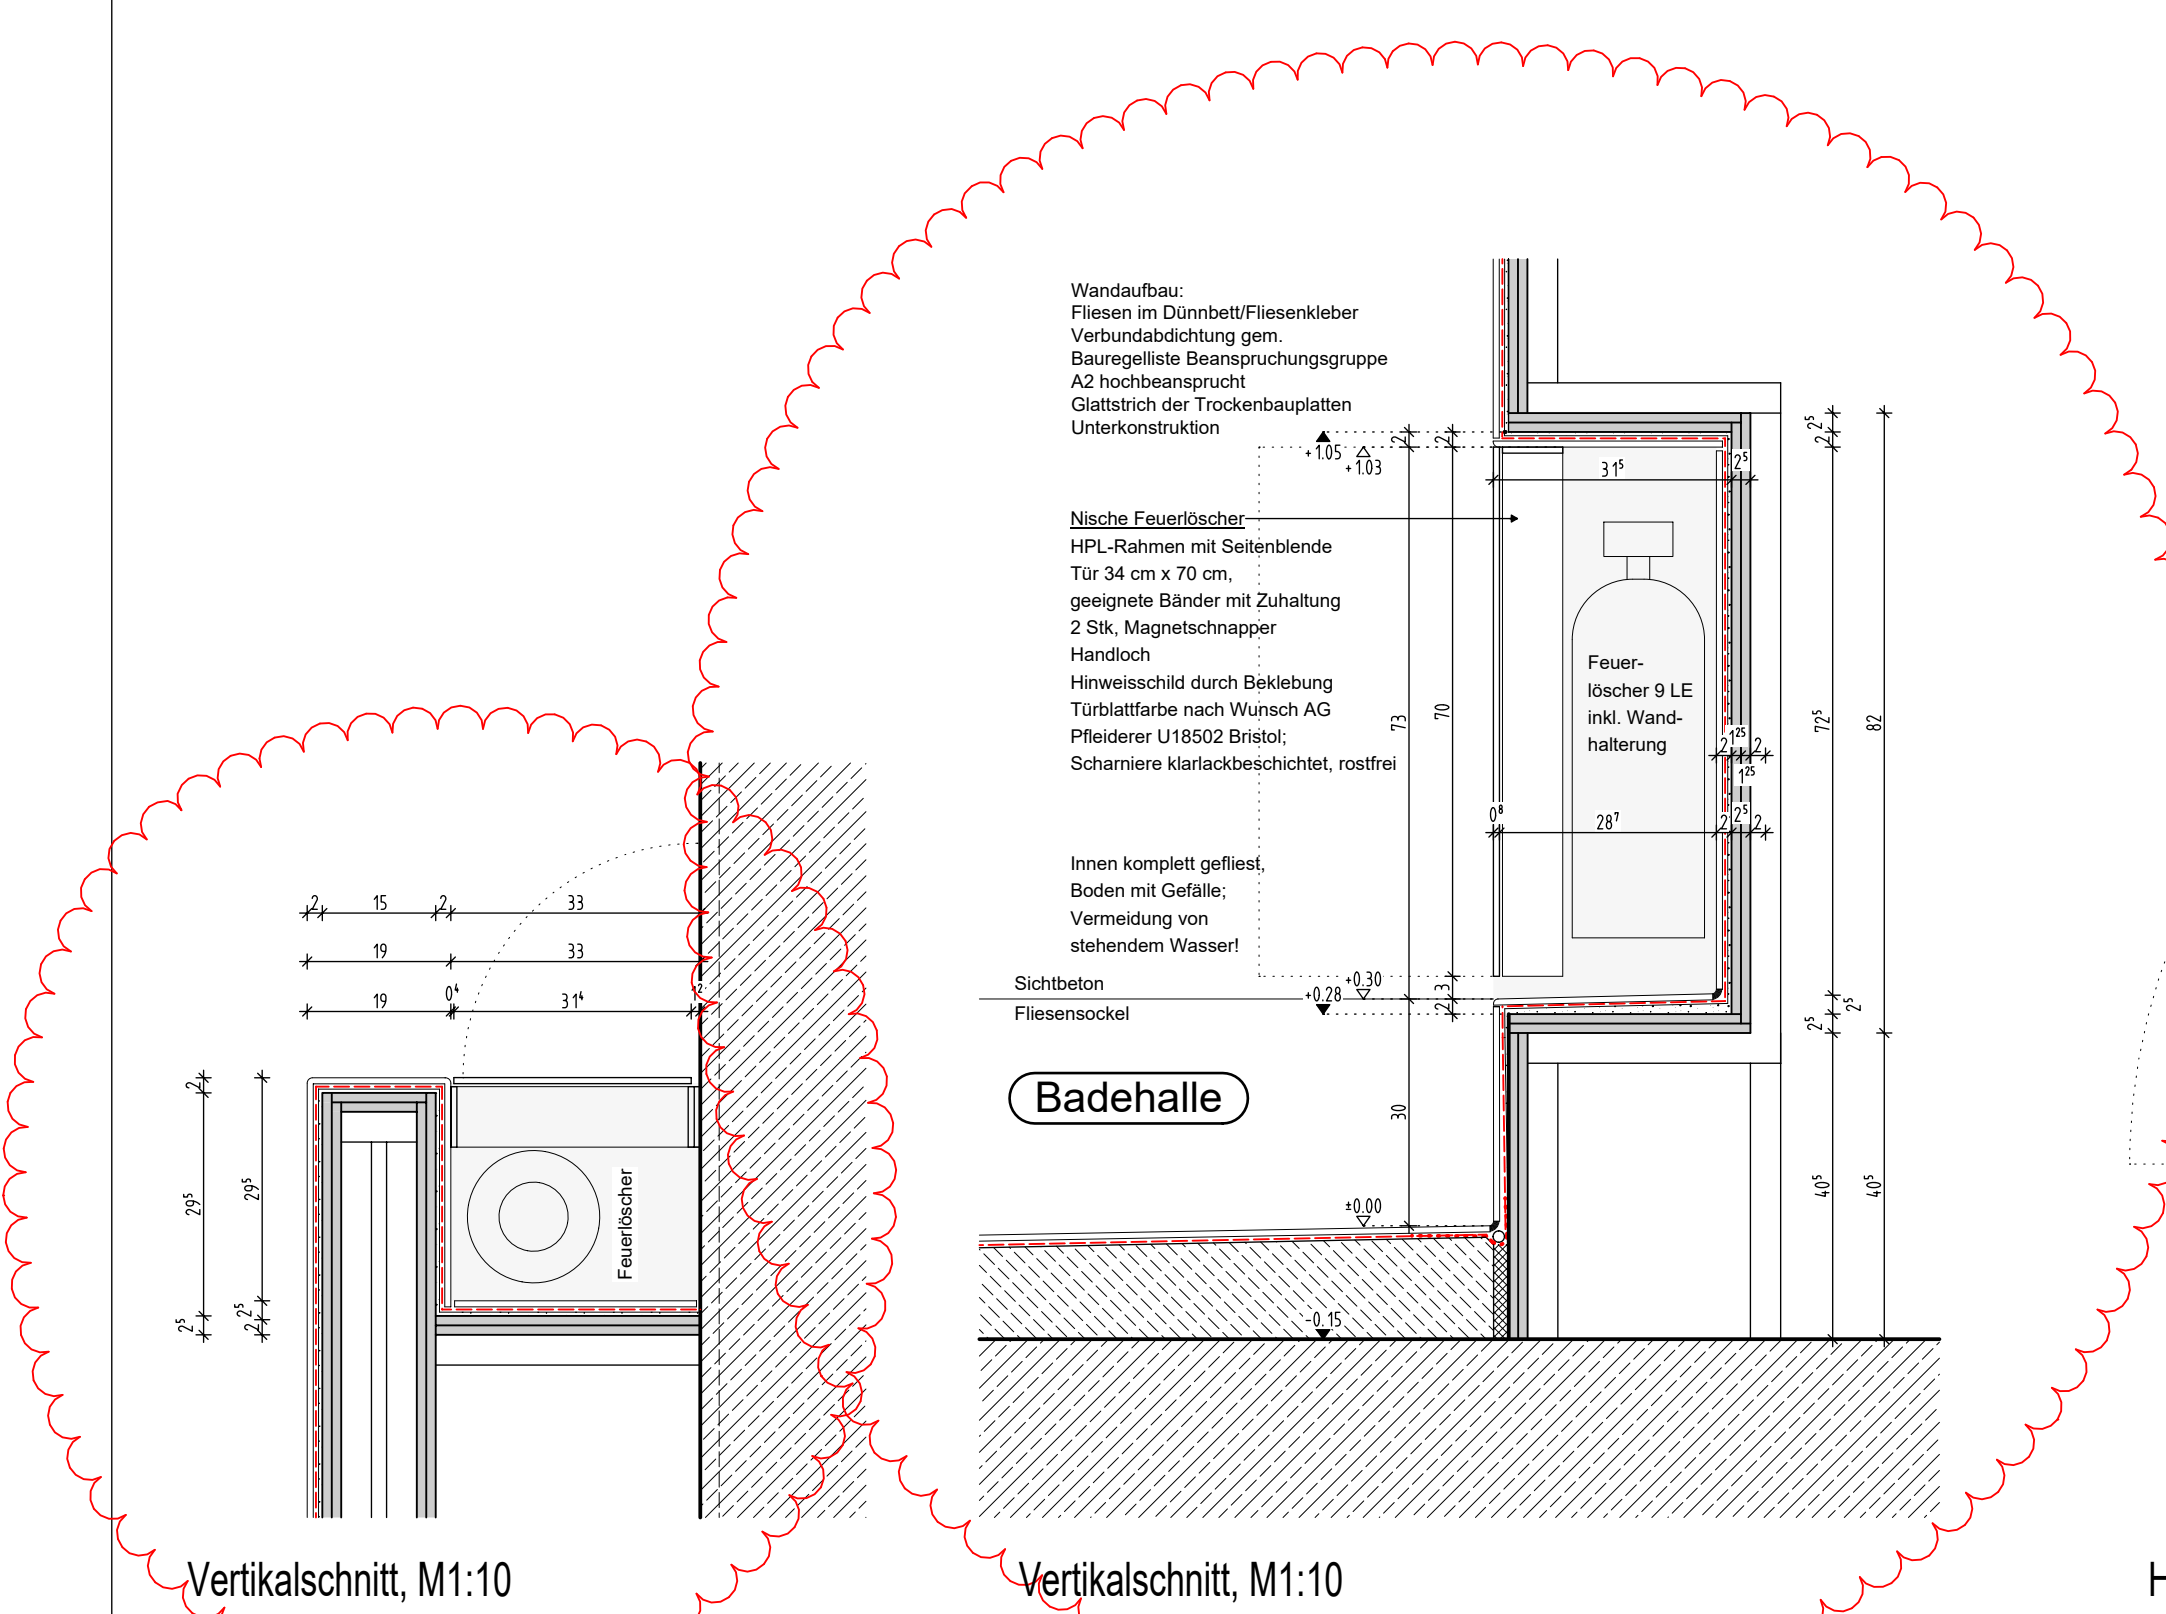

Vertikalschnitt, M1:10


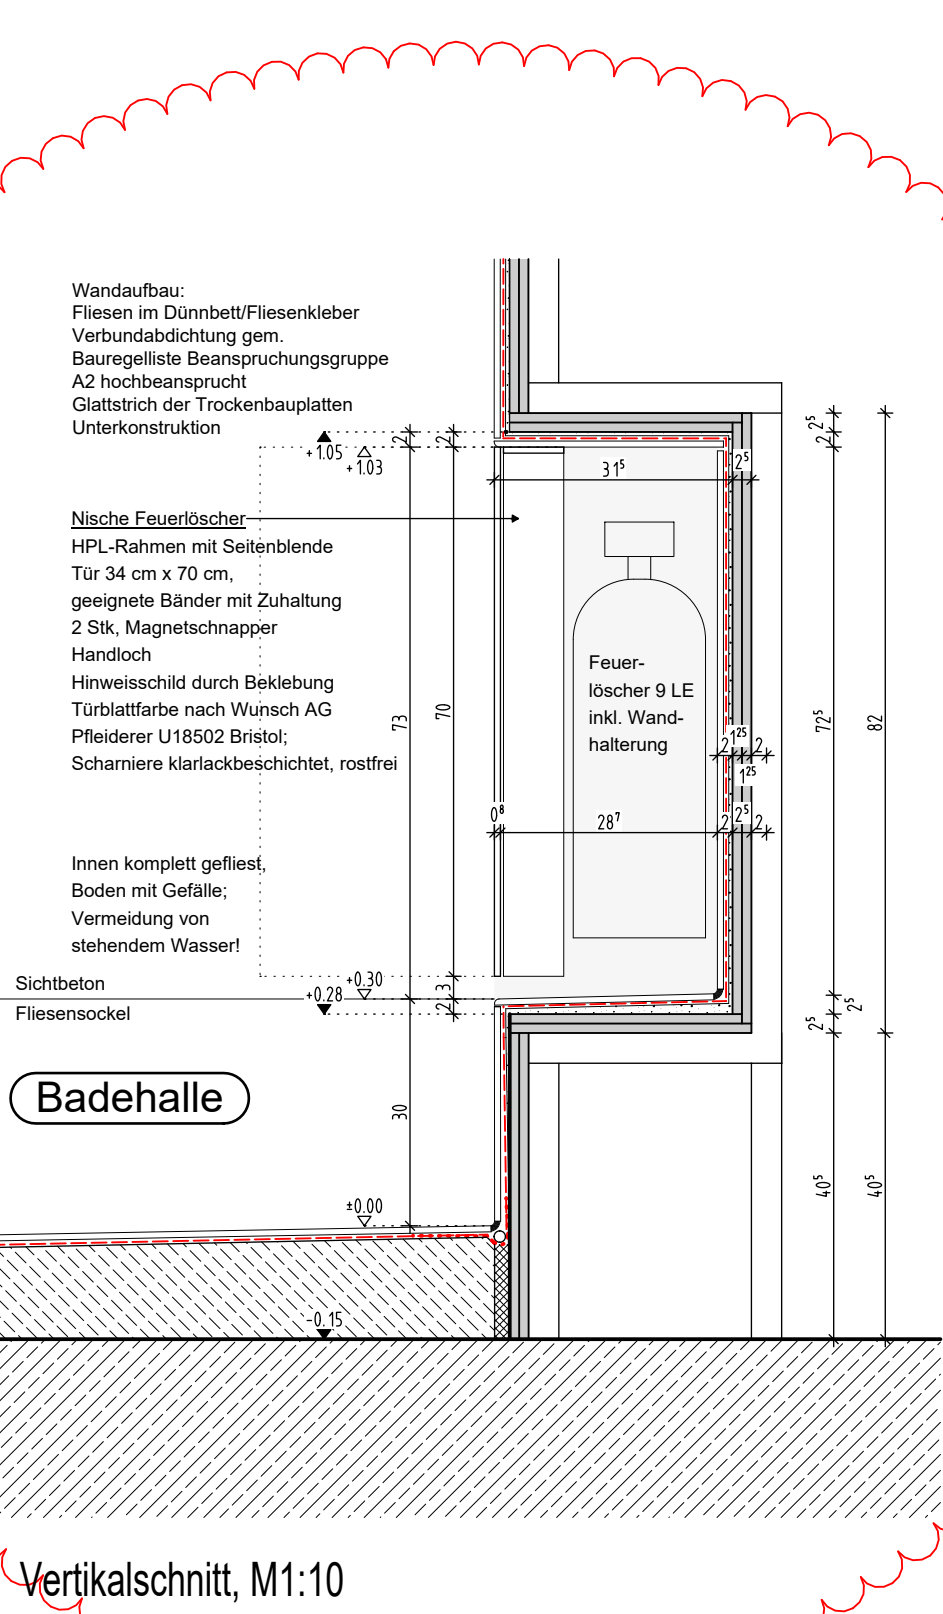


Vertikalschnitt, M1:10


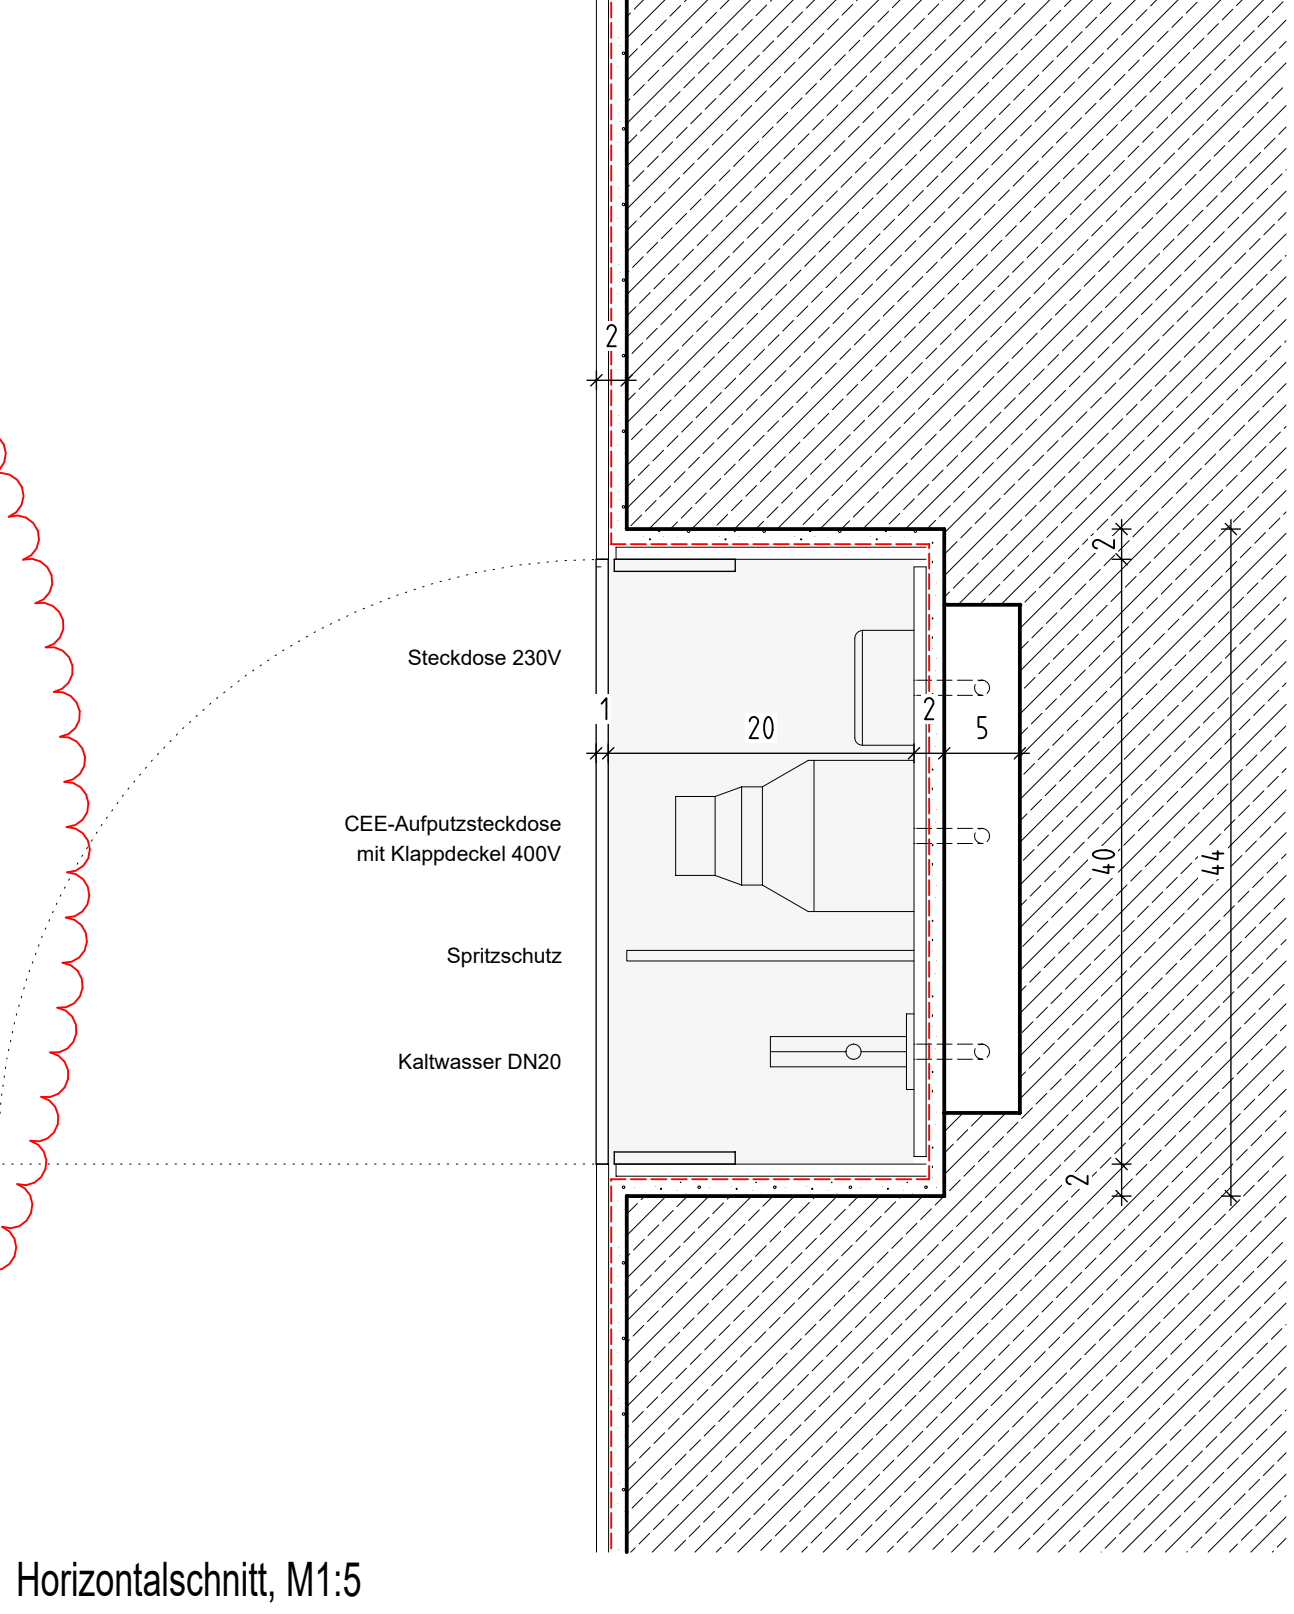


Horizontalschnitt, M1:5


MEDIENKASTEN TYP 5 + Typ F.3
Positionen in Trennwandanlage

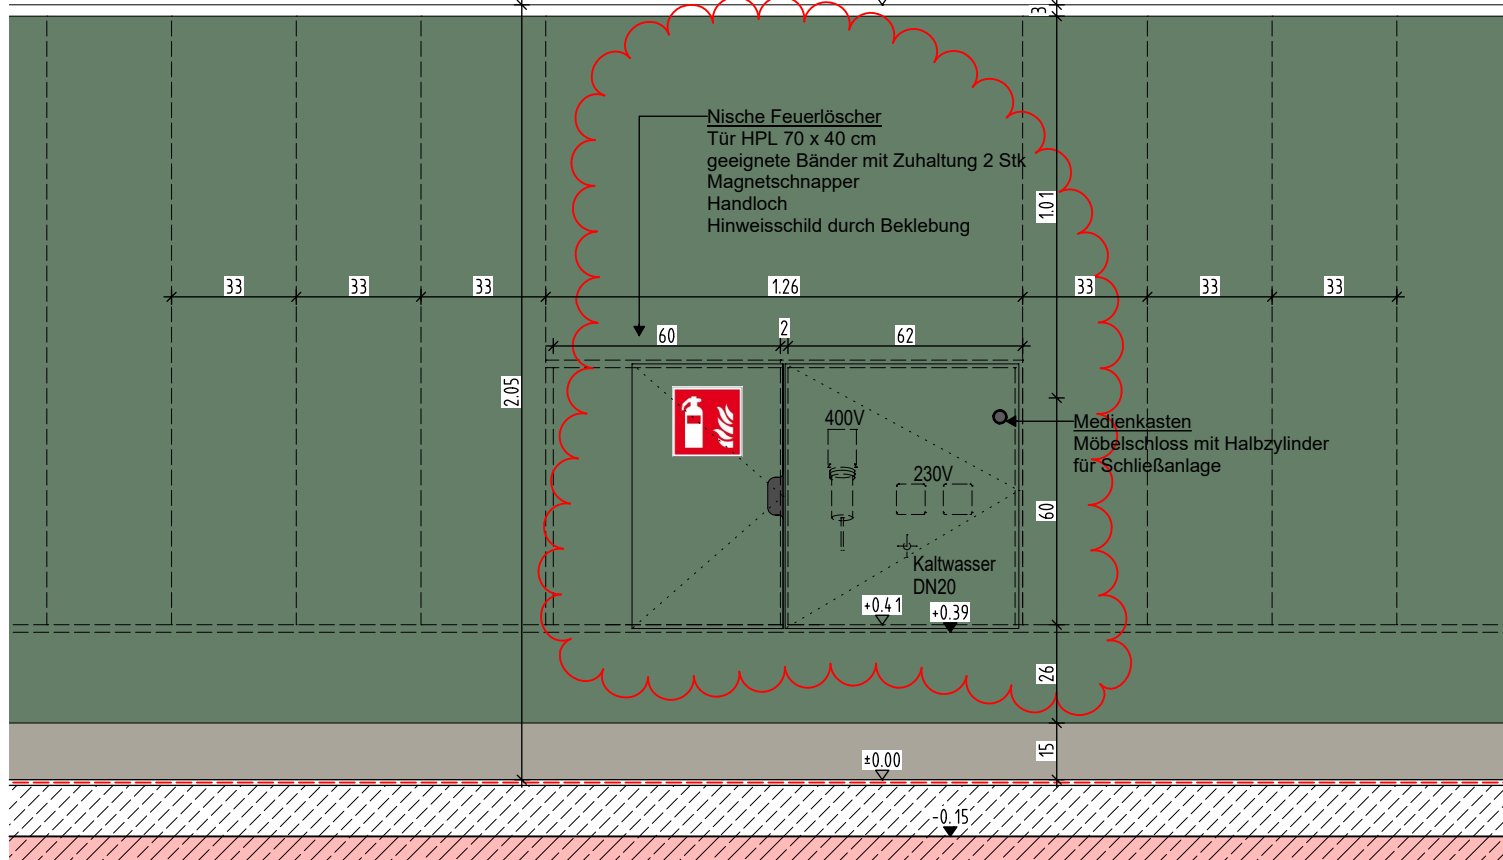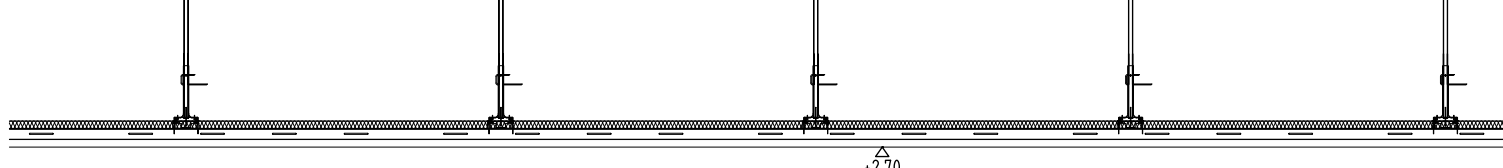

Ansicht Versorgungsnische Barfußgang, M1:20; Typ 5 + Typ F.3

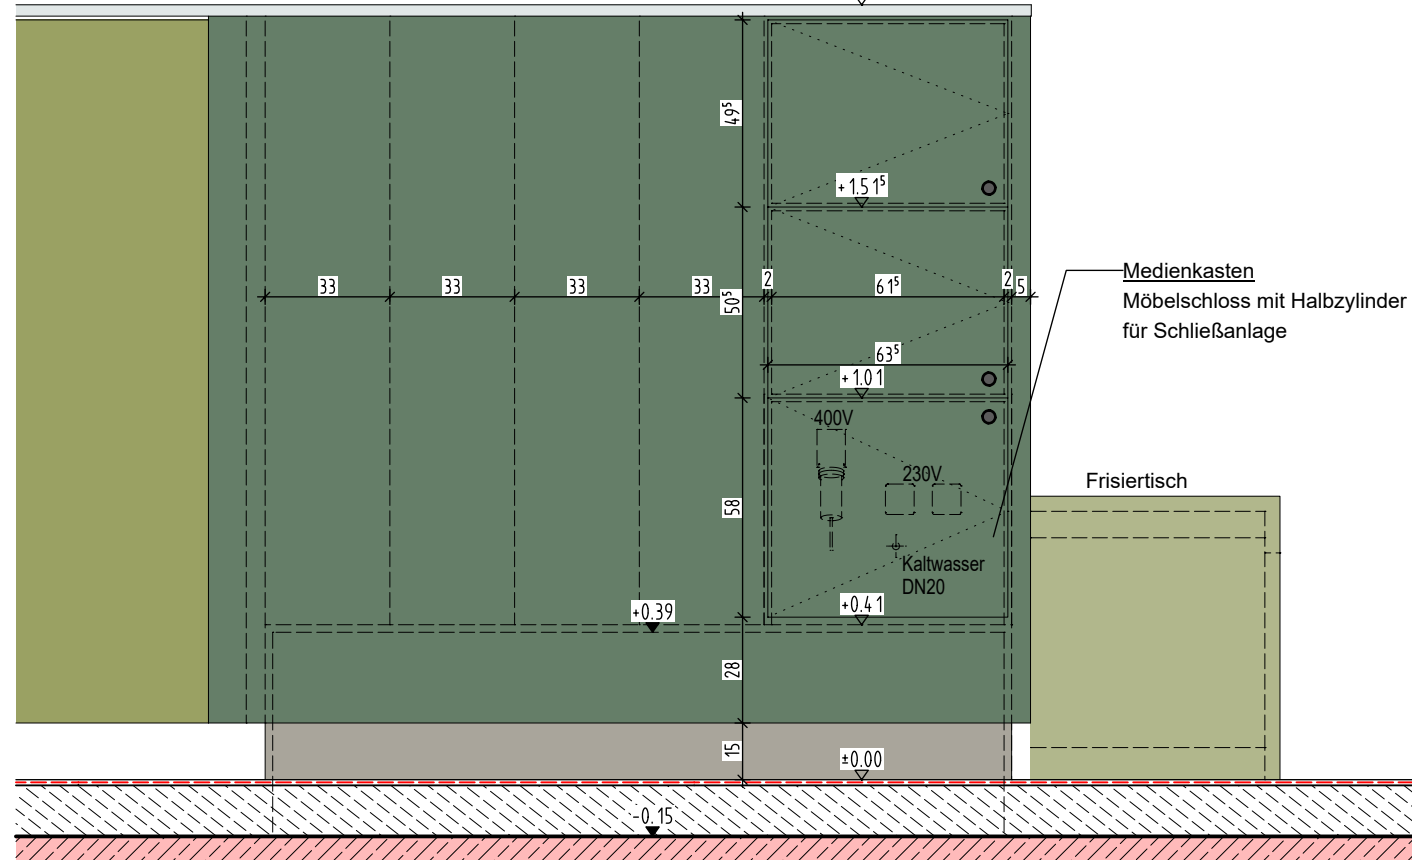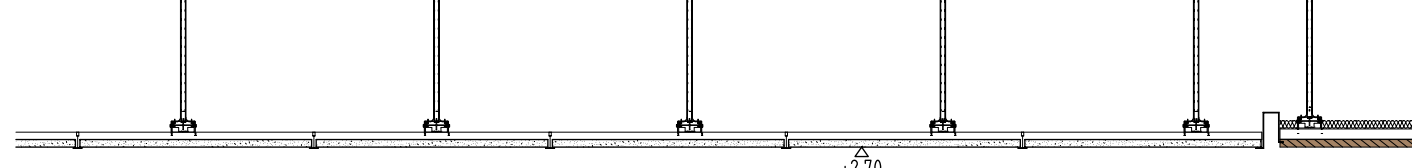


Ansicht Versorgungsnische Stieflgang (S1), M1:20; Typ 5

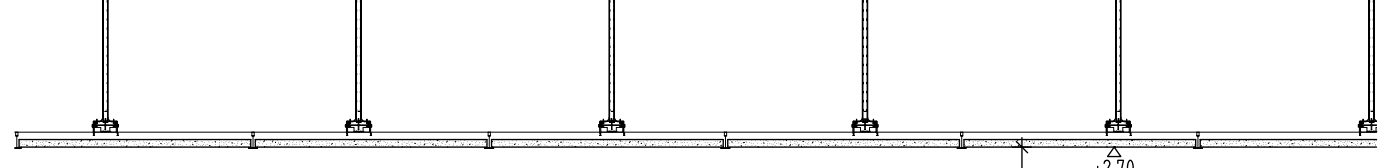


Schnitt S2, M1:20; Typ 5


ÜBERSICHT TYPEN UND ERREICHBARKEIT
Schlauchlänge 25m

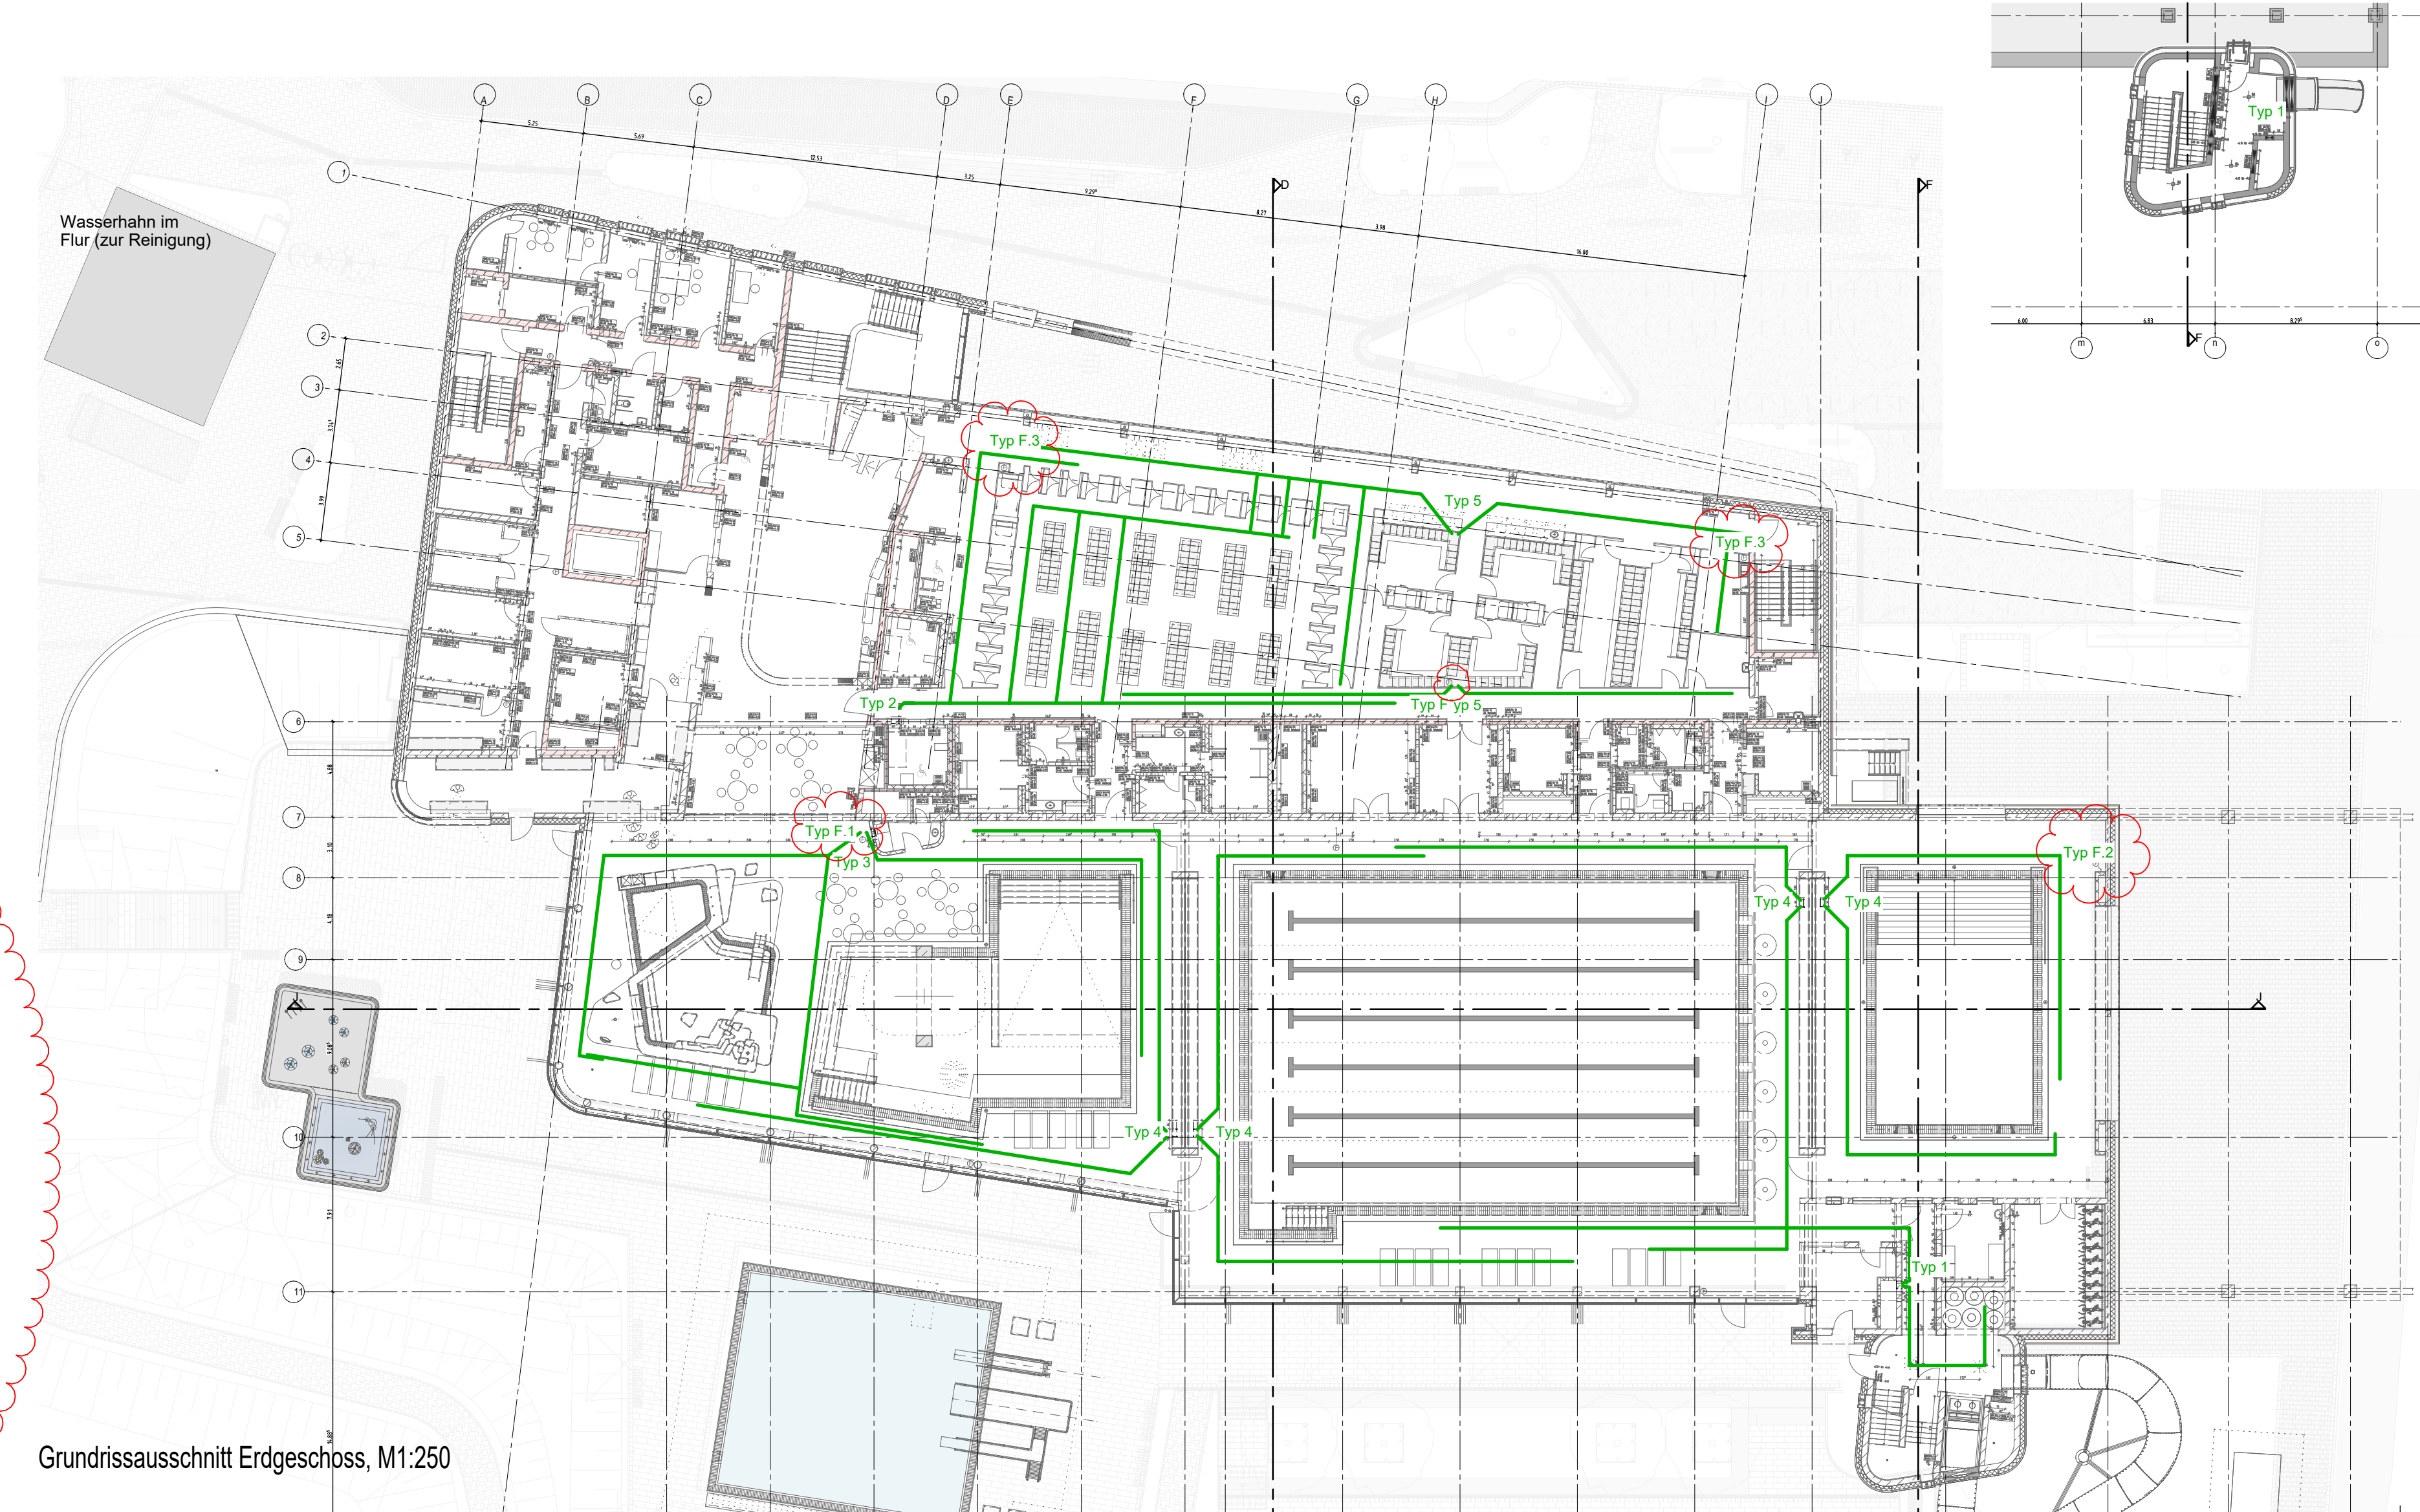


Grundrissausschnitt Erdgeschoss, M1:250

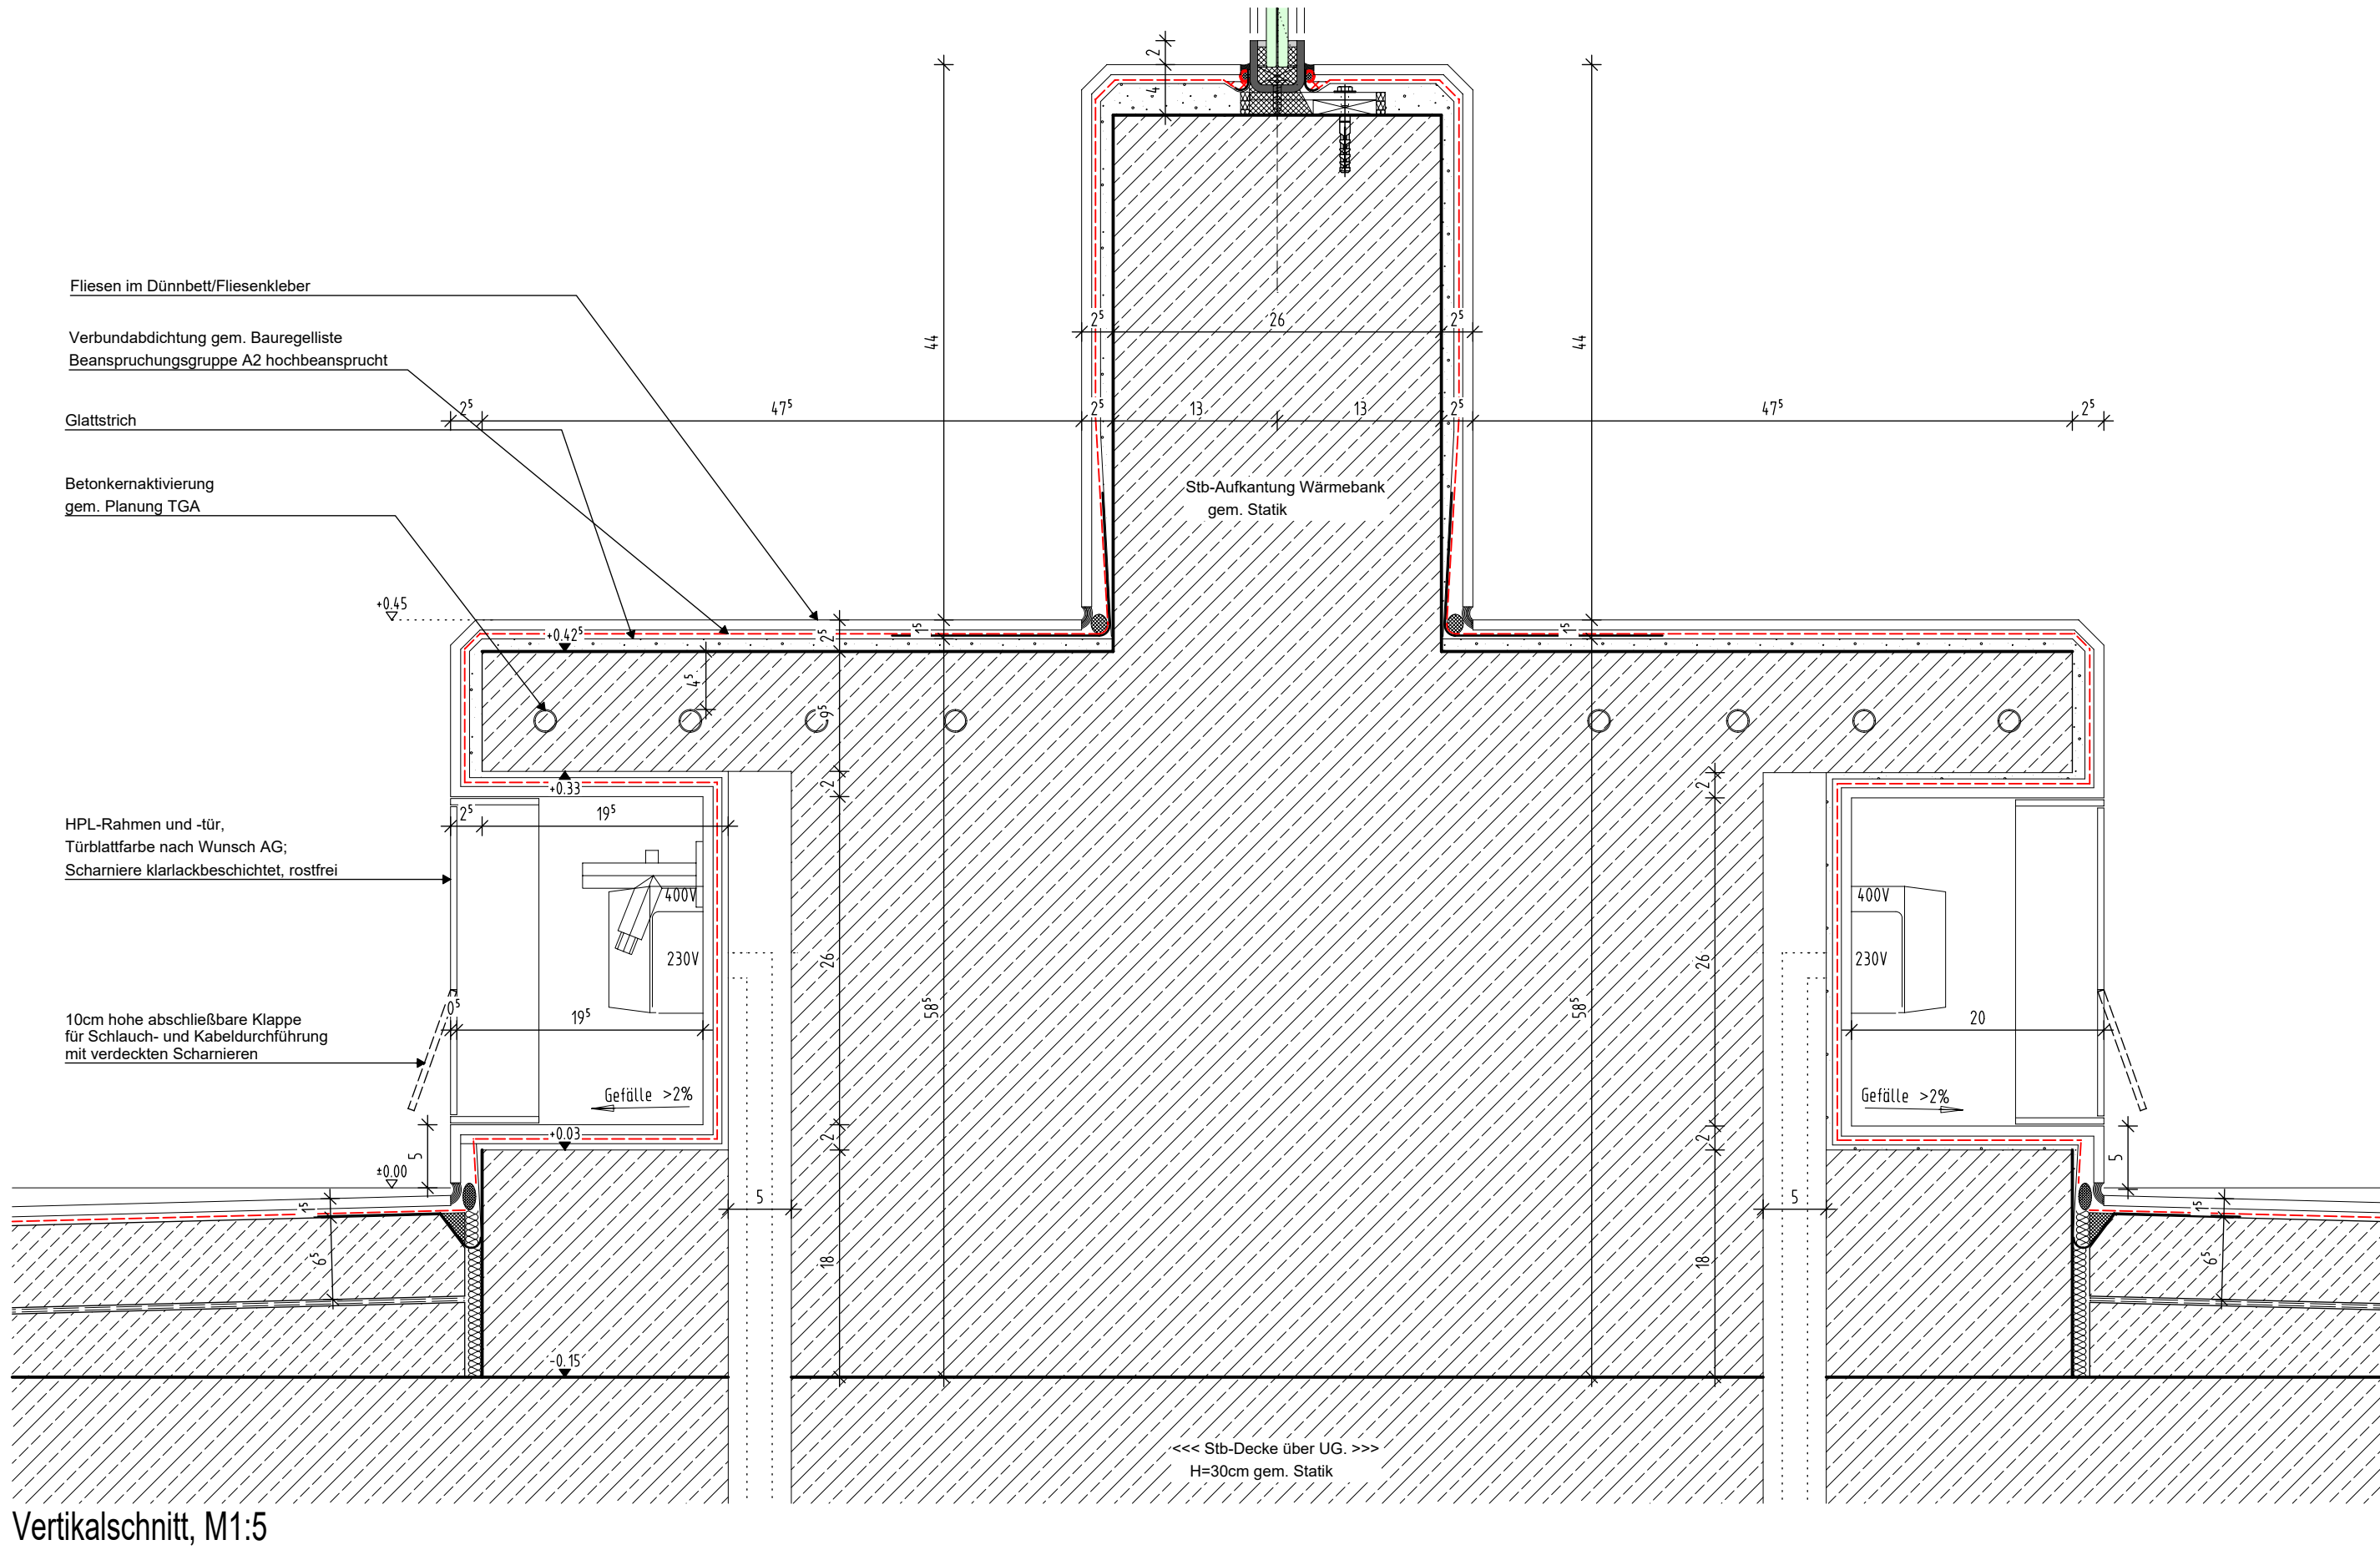

Vertikalschnitt, M1:5

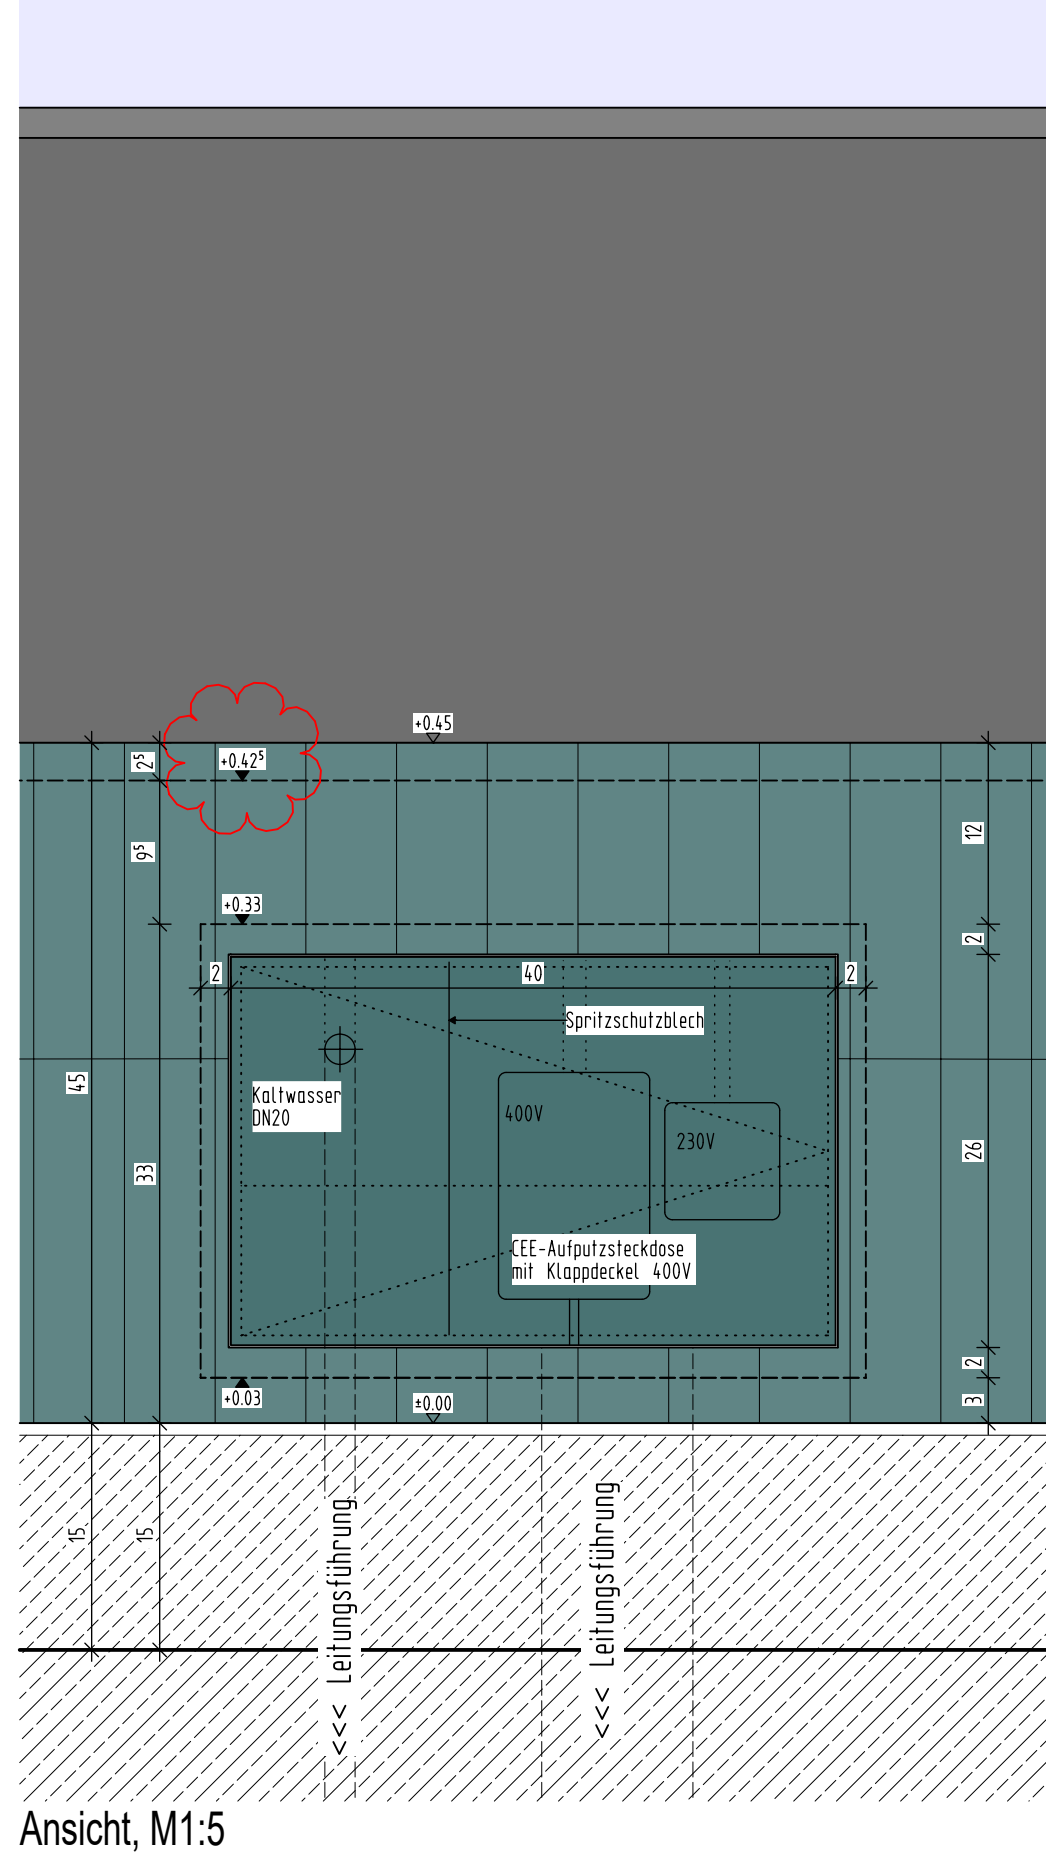


Ansicht, M1:5

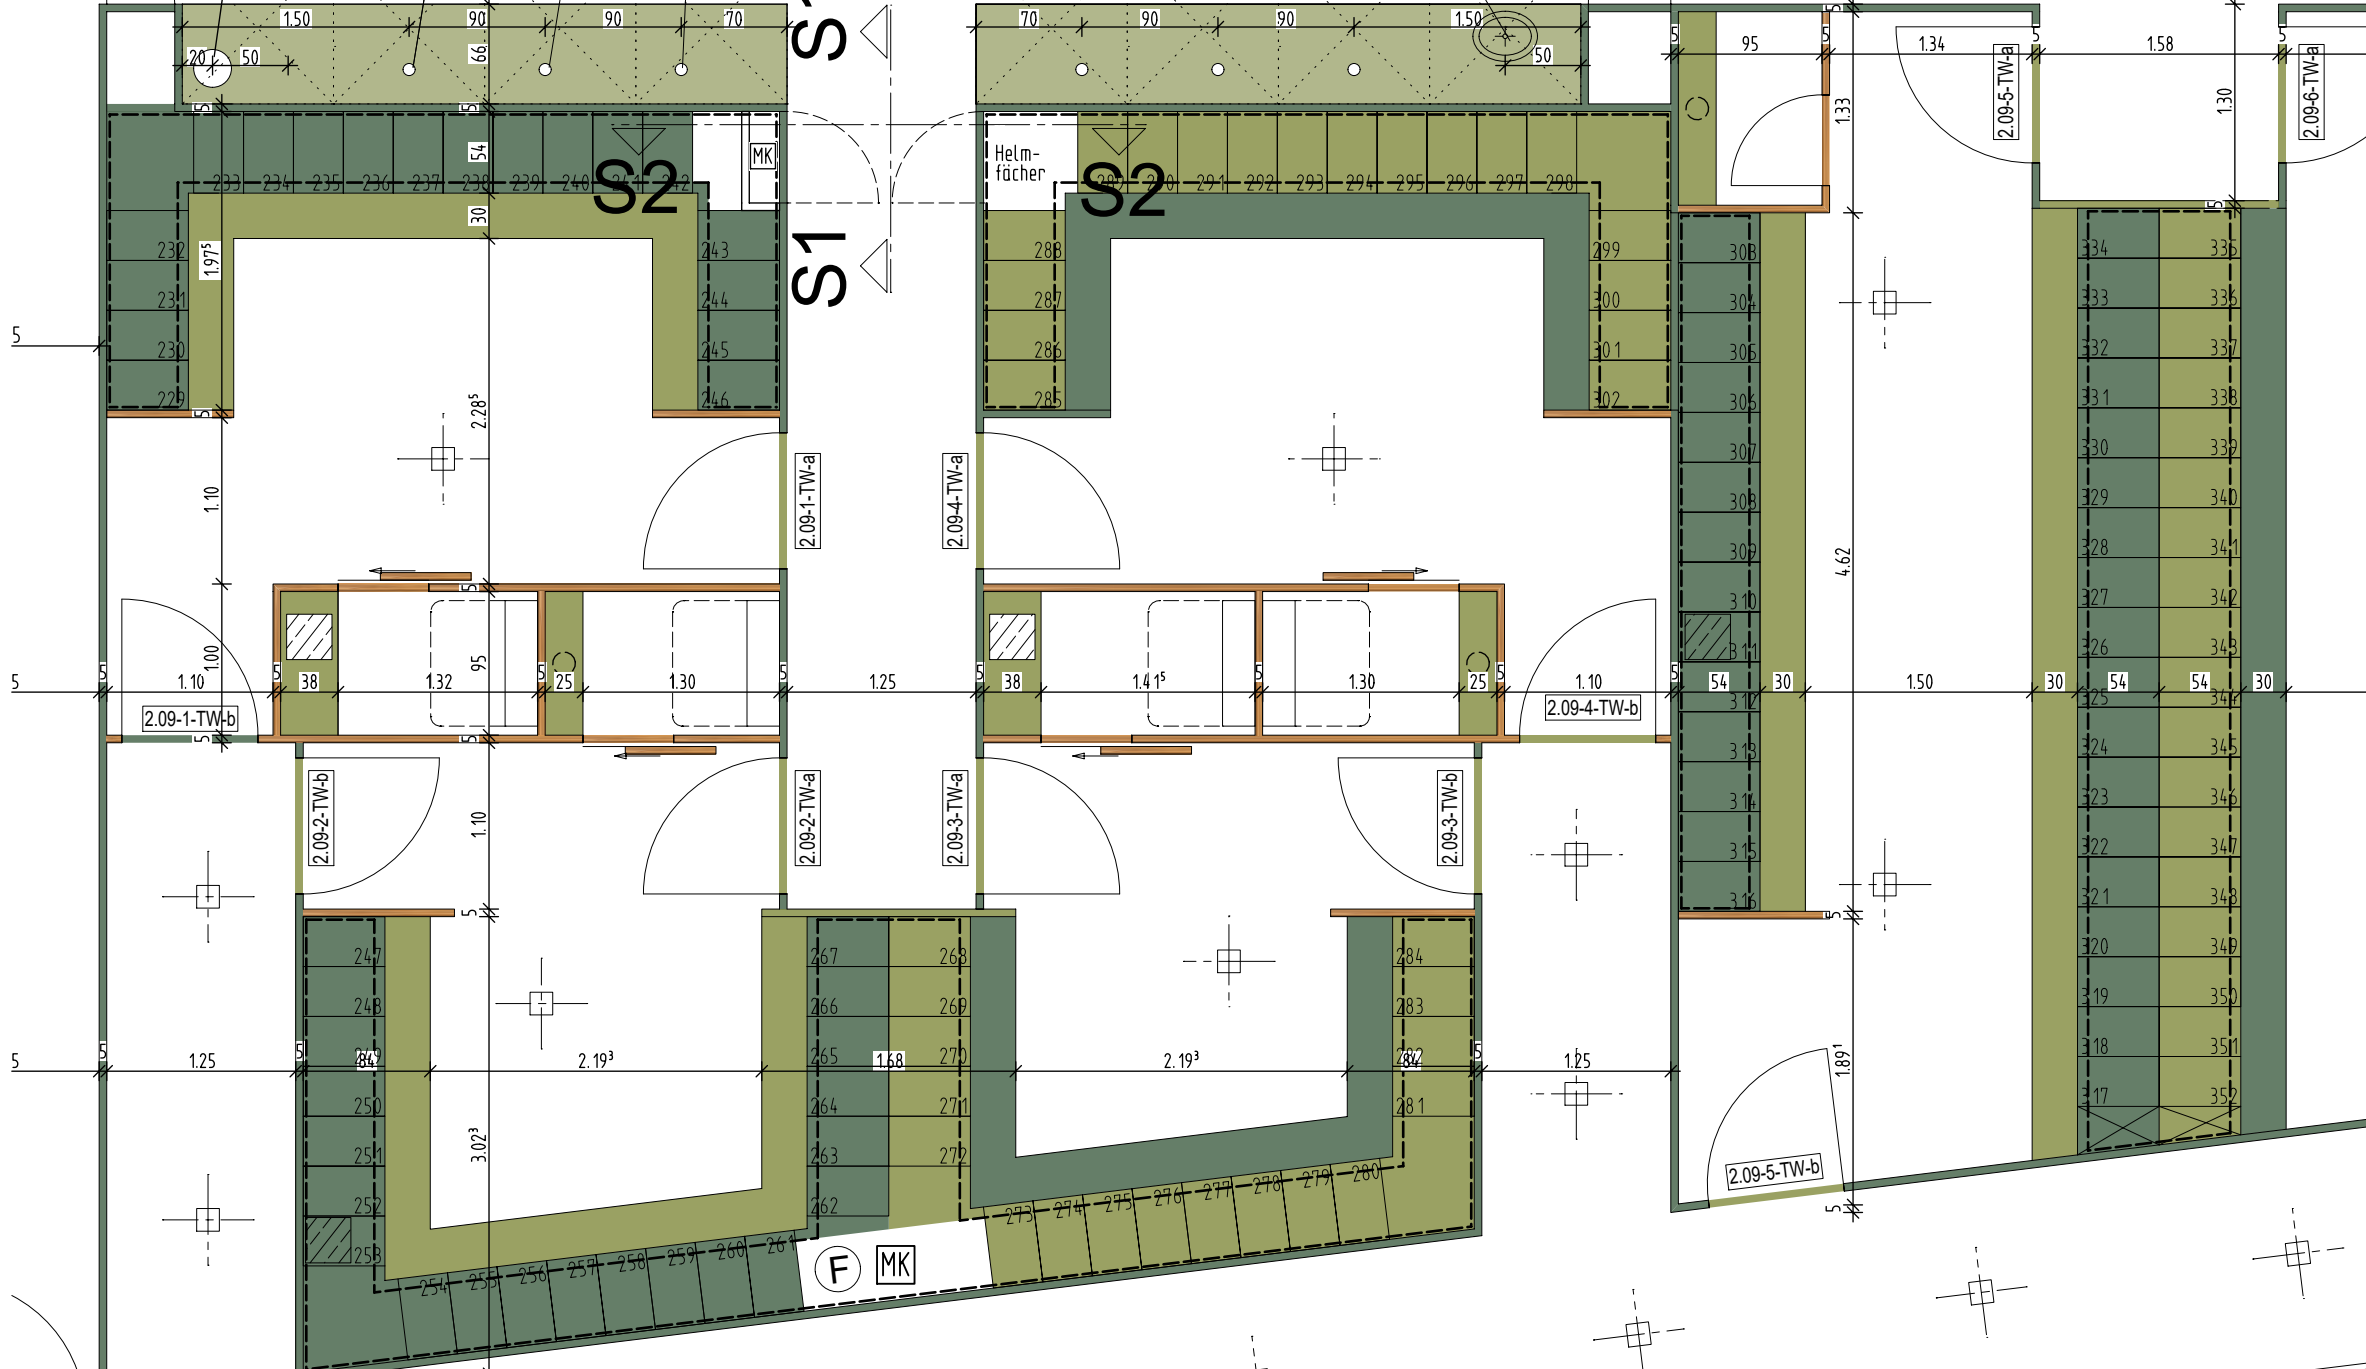

Grundriss, M1:50; Typ 5 Übersicht Position in Trennwandanlage

INDEX	DATUM	NAM	ÄNDERUNGSVERMERK
1			
2			
3			
4			
5			
6			
7			
8			
9			
10			
11			
12			
13			
14			
15			

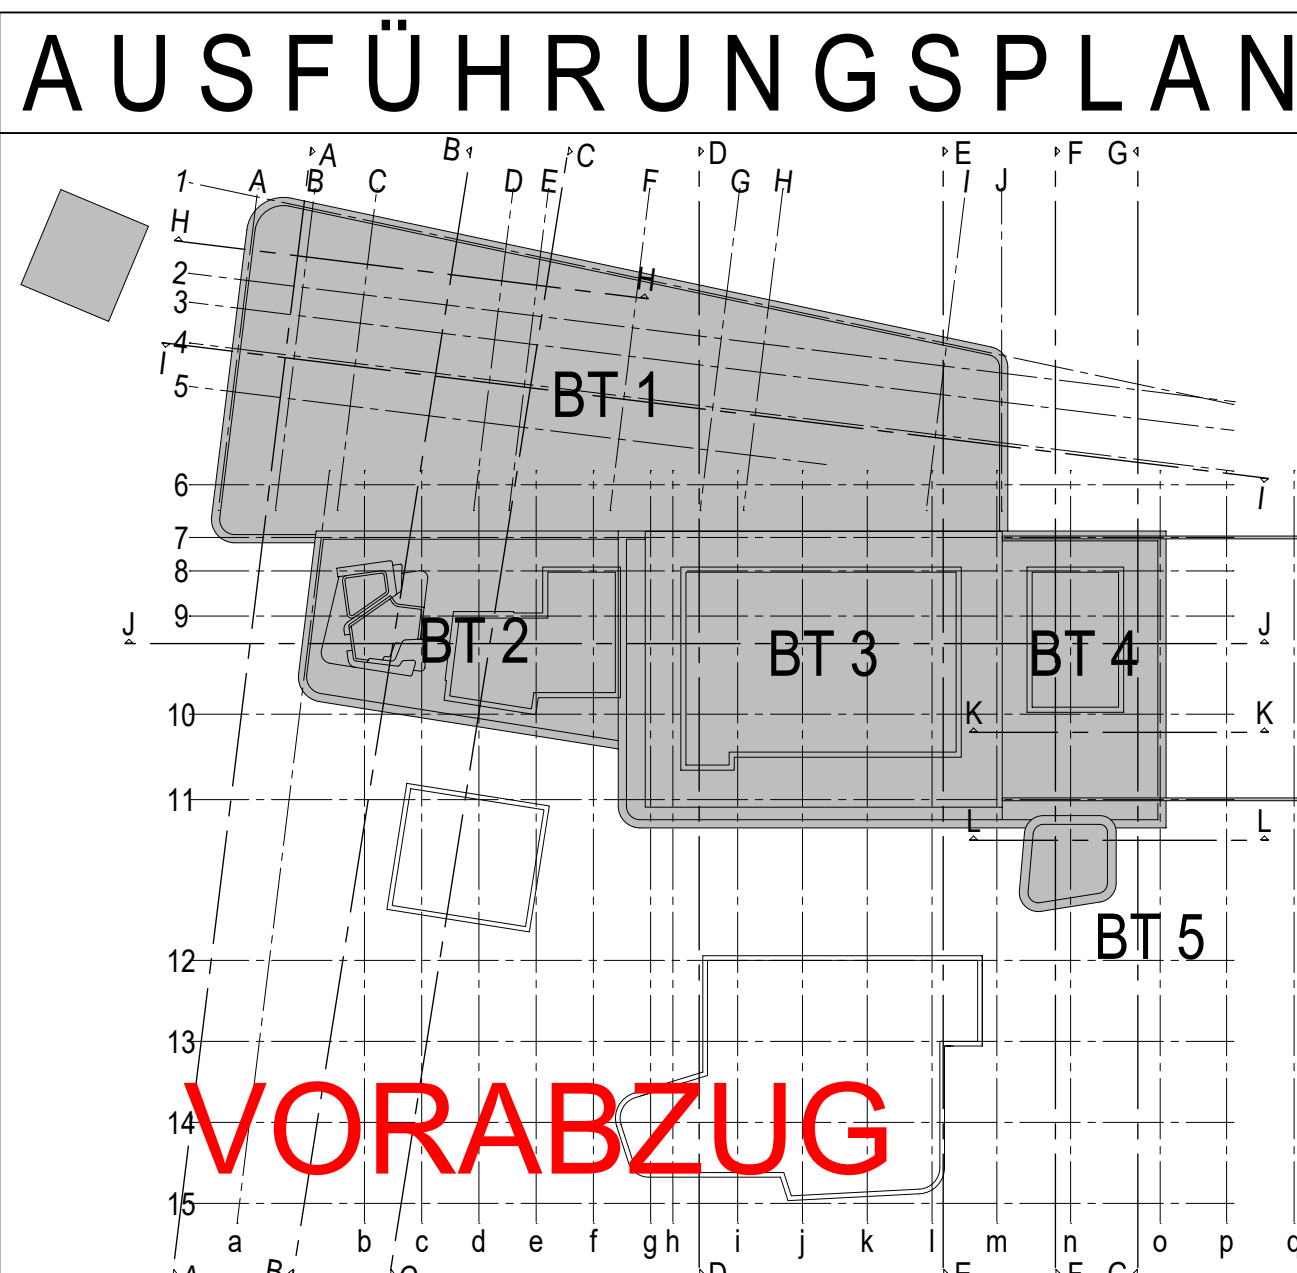

PROJEKT Neubau Kombiad Maintal Edmund-Seng-Straße 19 63477 Maintal			
BAUHER Magistrat der Stadt Maintal Klosterhofstr. 4-6 63477 Maintal			
ARCHITEKT T. (0919) 400-0 E. info@magistrat.de			
ZEICHNUNG MEDIENKÄSTEN NISCHEN FEUERLÖSCHER			
MAßSTAB 1:5/10/250			
INDEX WD004.04			
PROJEKTNUMMER 2021-805			
ERSTELLDATUM 08.09.2025			
PROJEKTLISTUNG GEZEICHNET			
INDEX V2			
H/B = 841 / 1189 (1.00m²)			
Allplan 2024			