




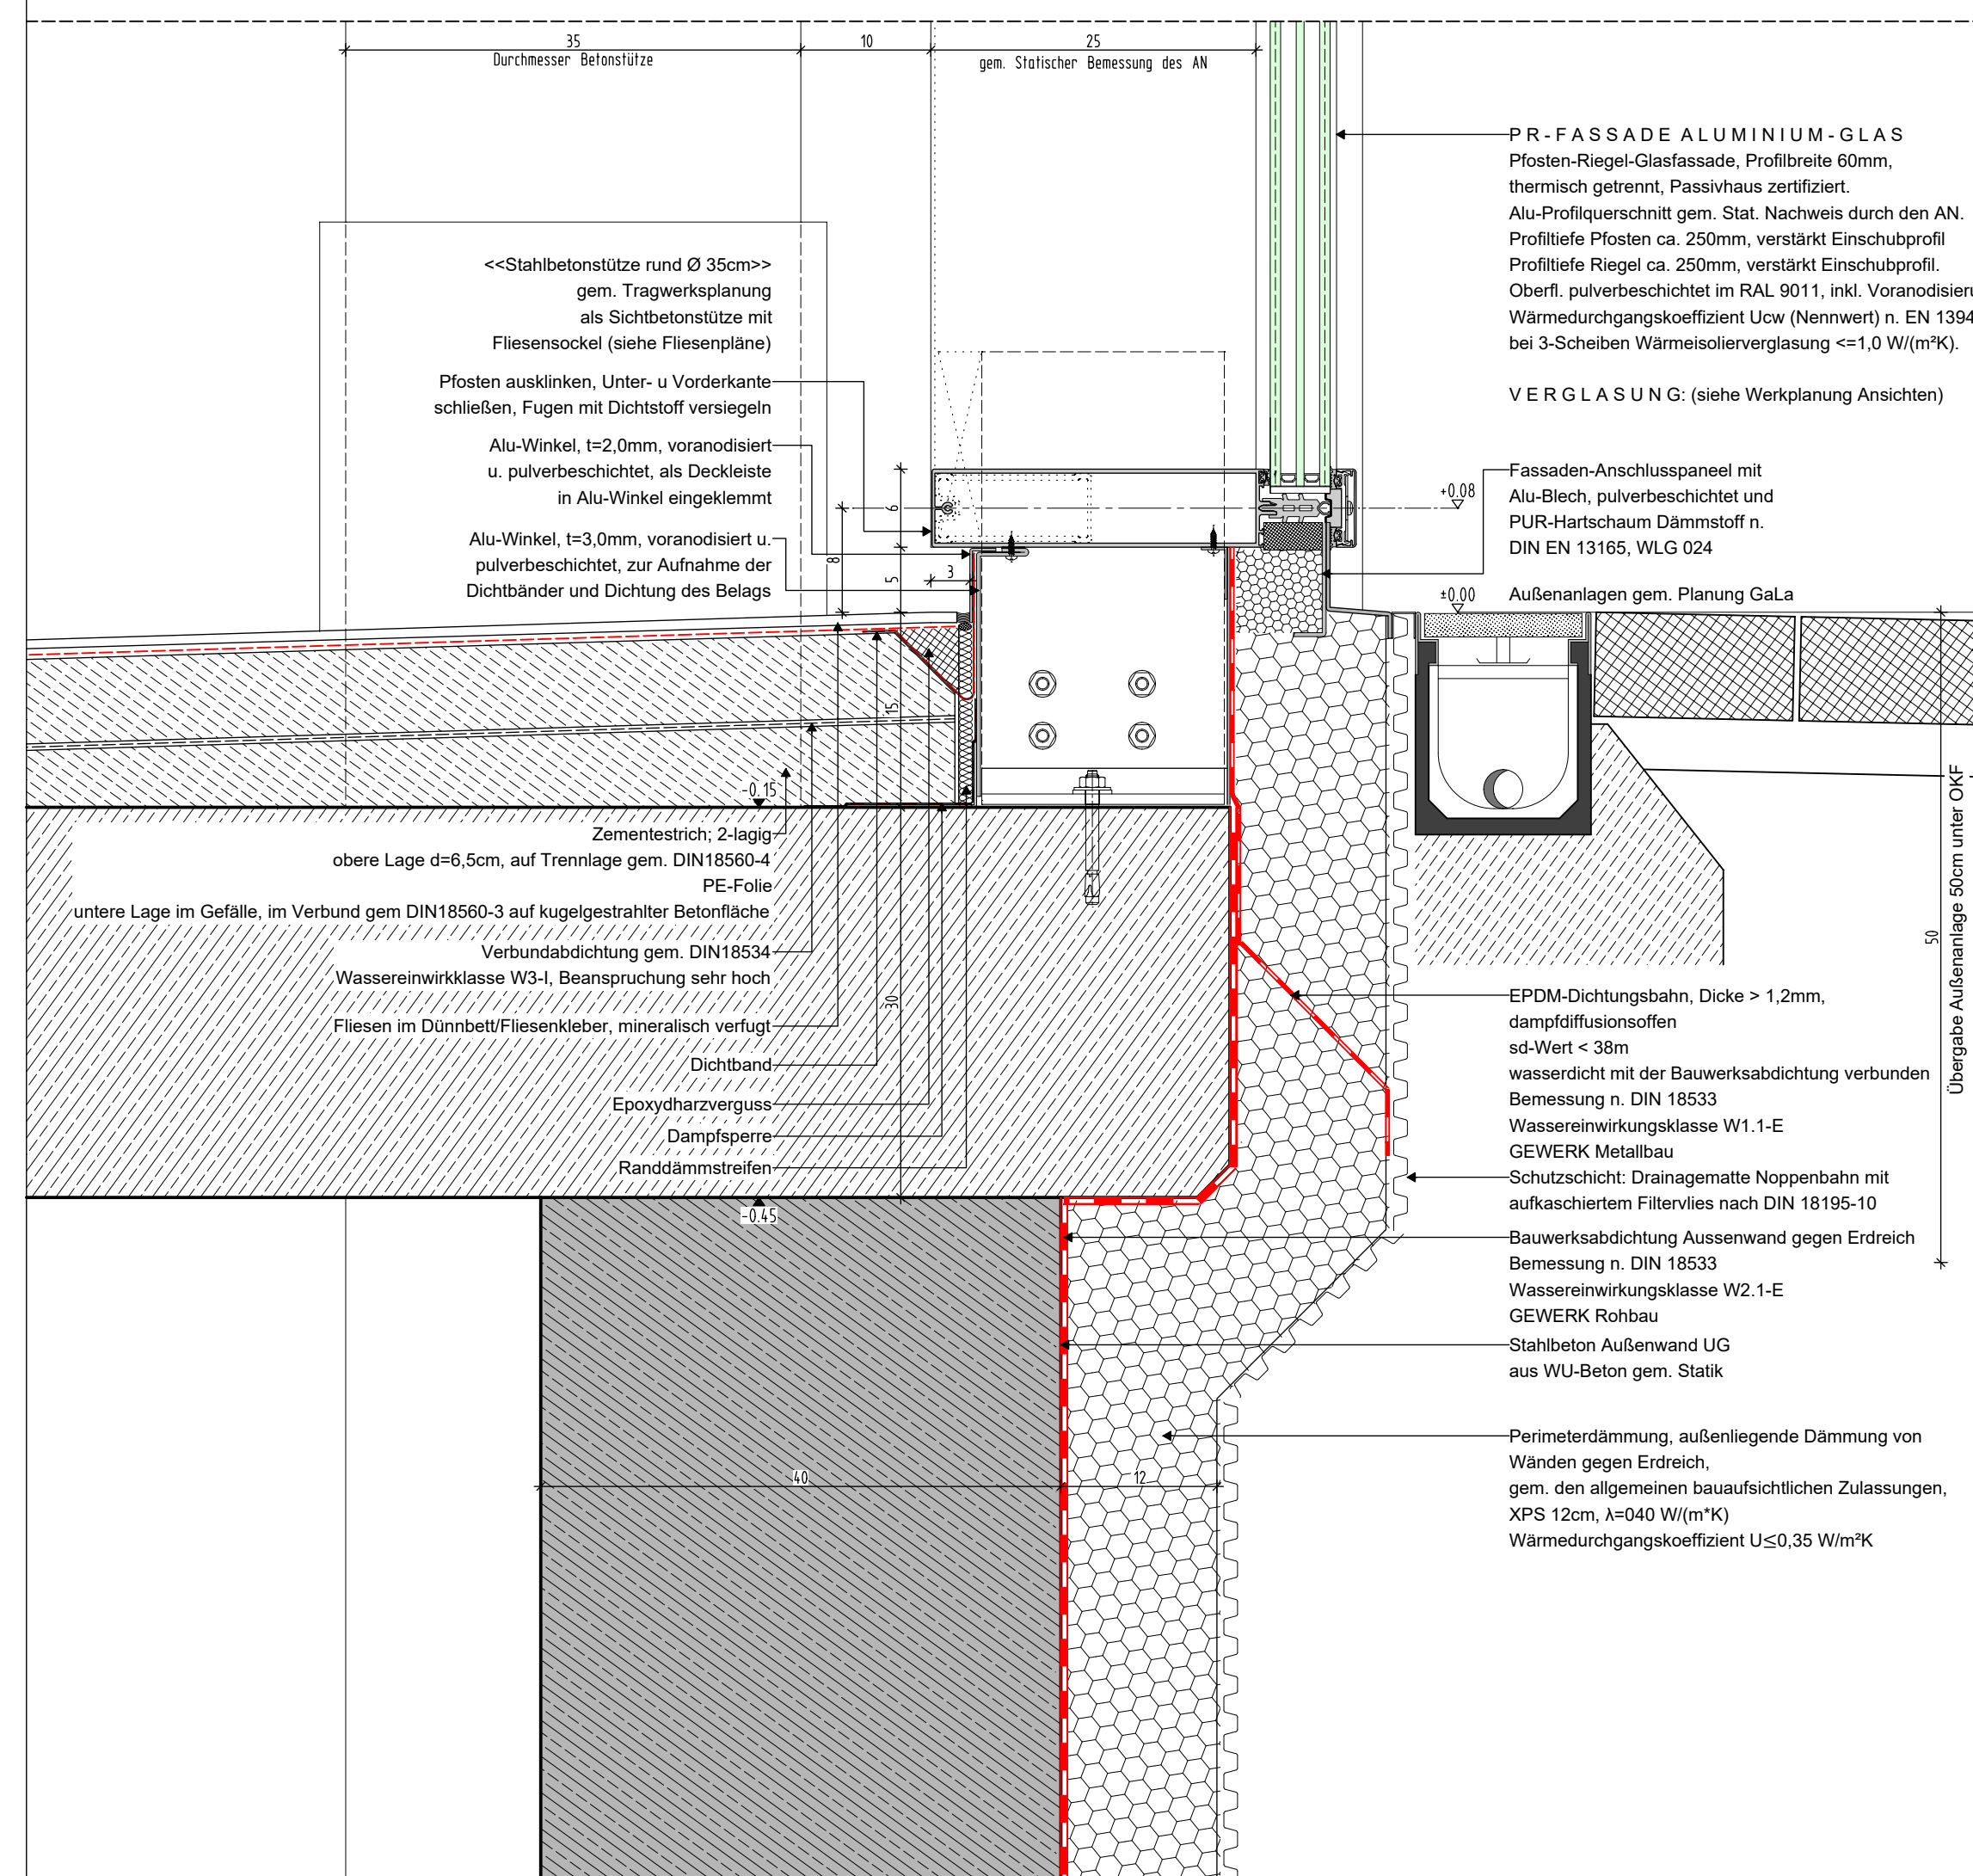


VERTIKALSCHNITT FESTVERGLASUNG M1 5

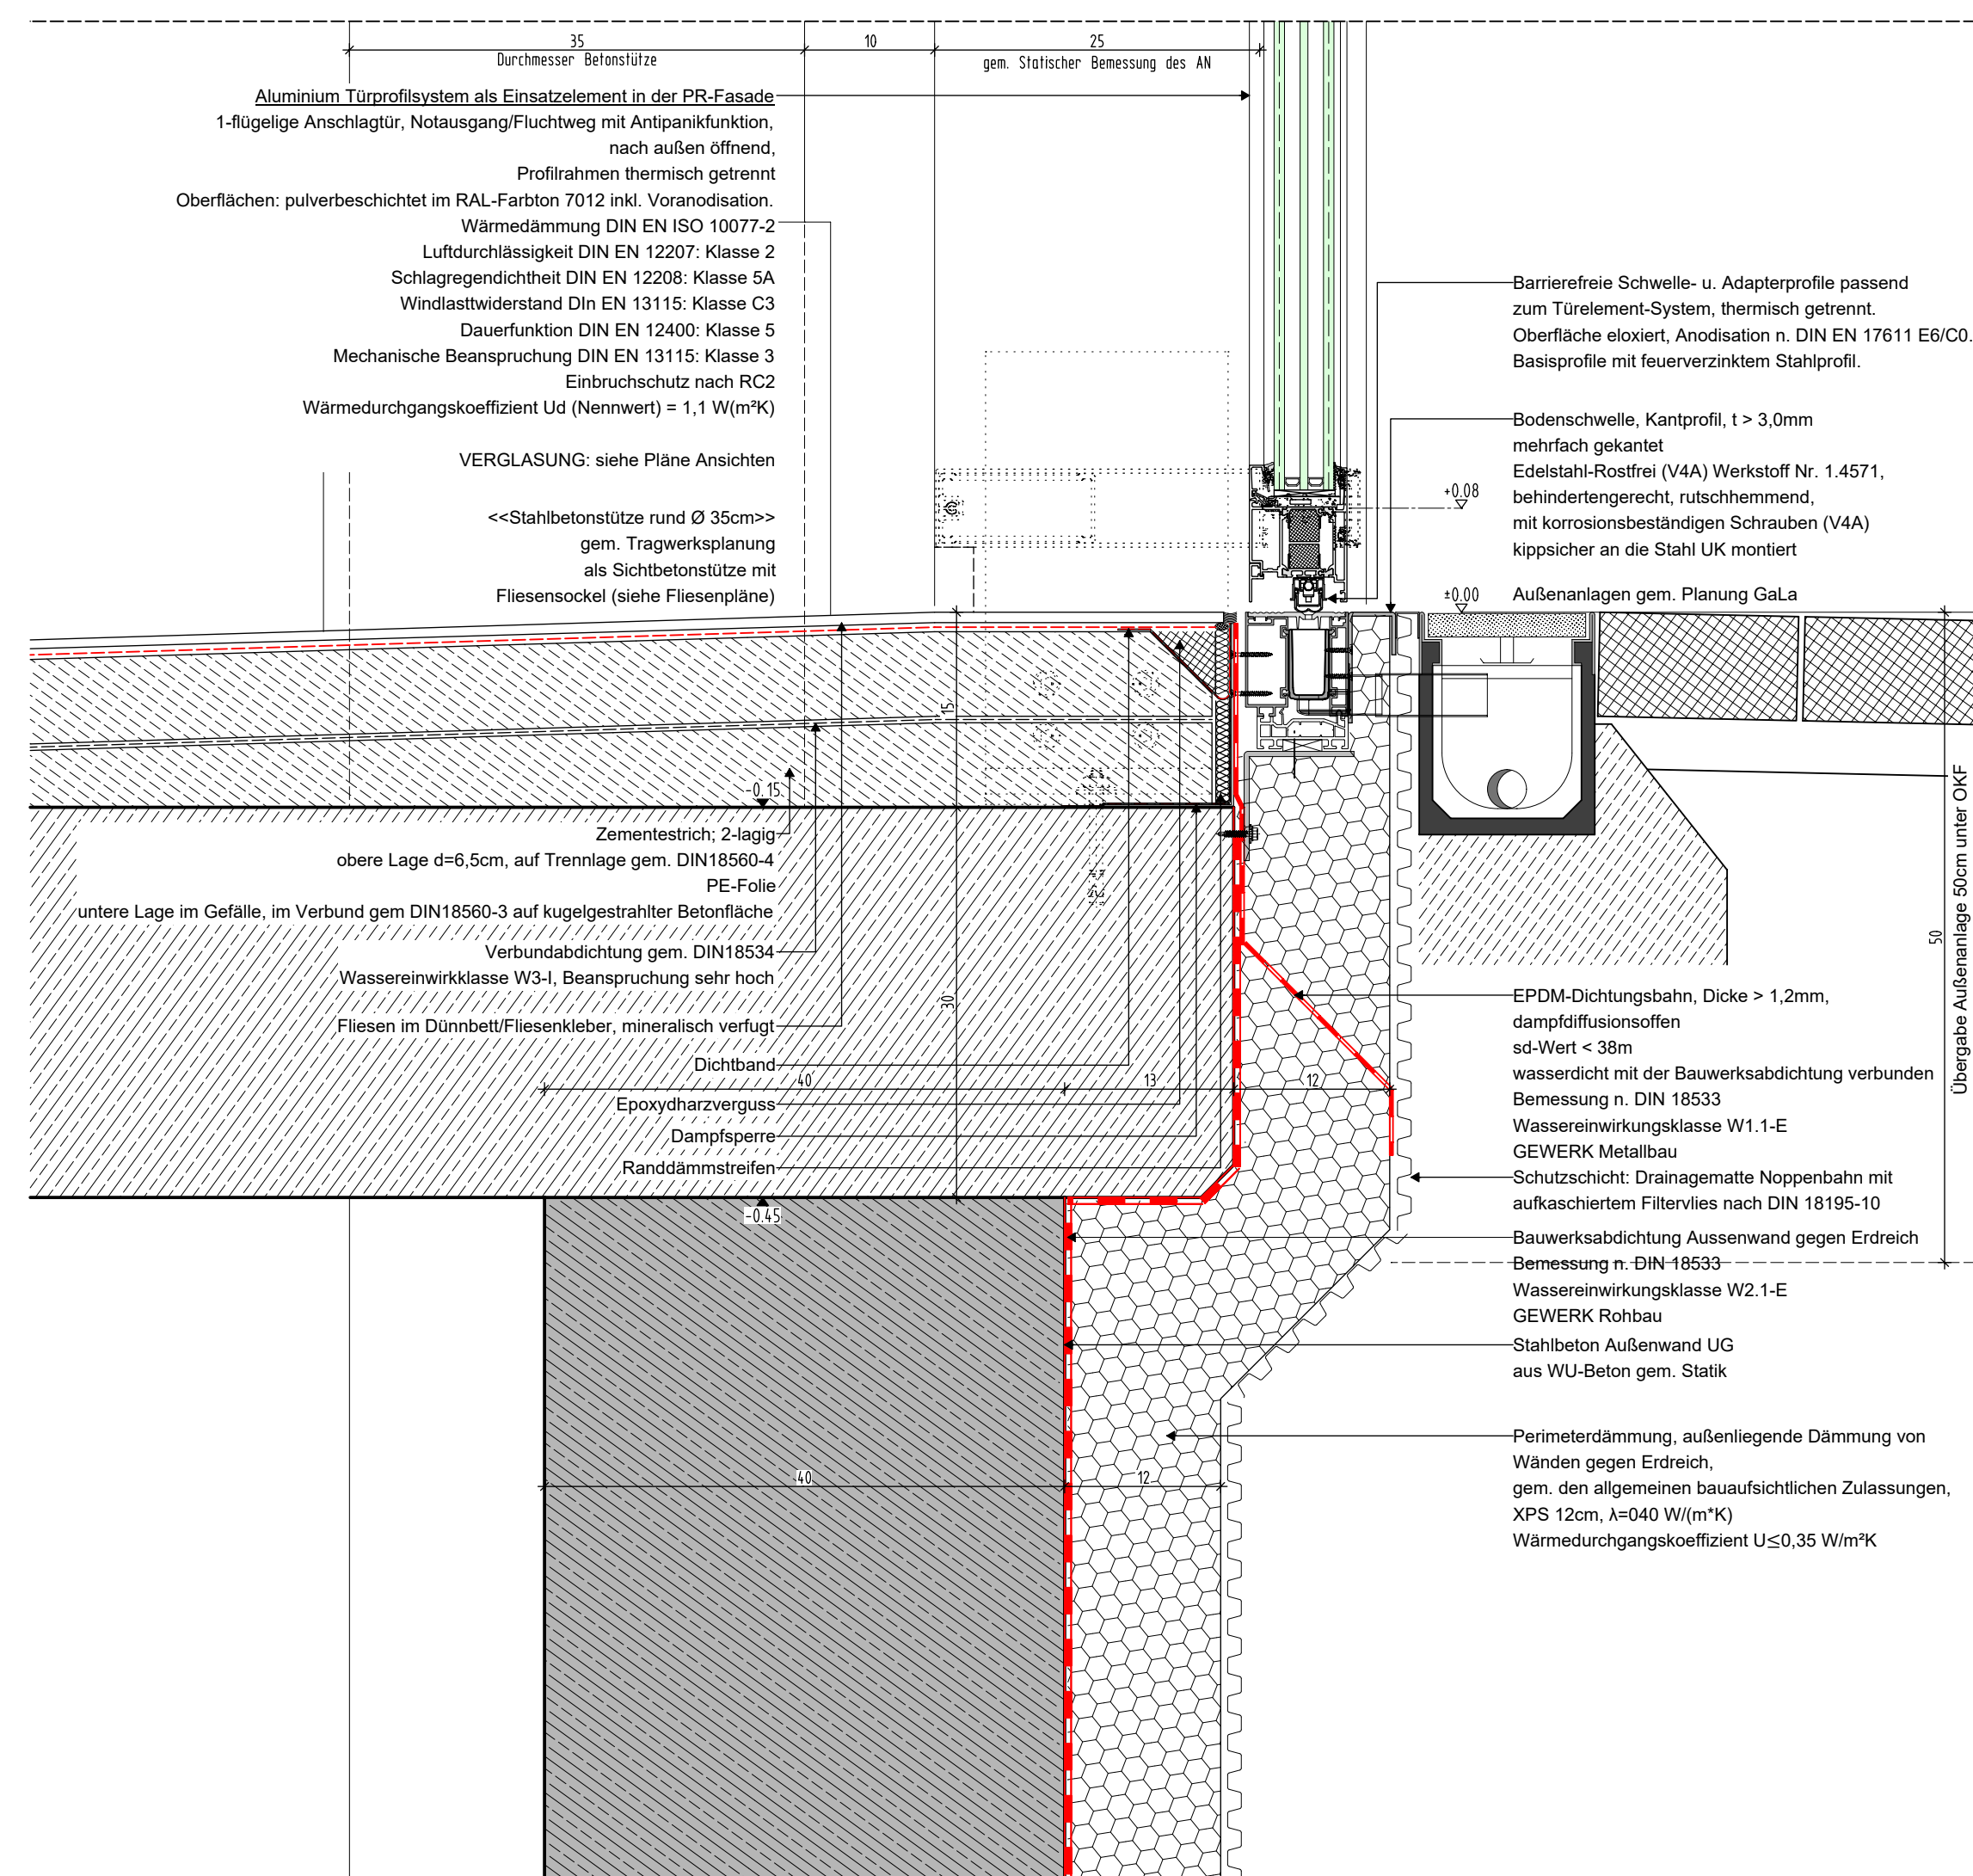

VERTIKALSCHNITT NOTAUSGANGSTÜR M1 5

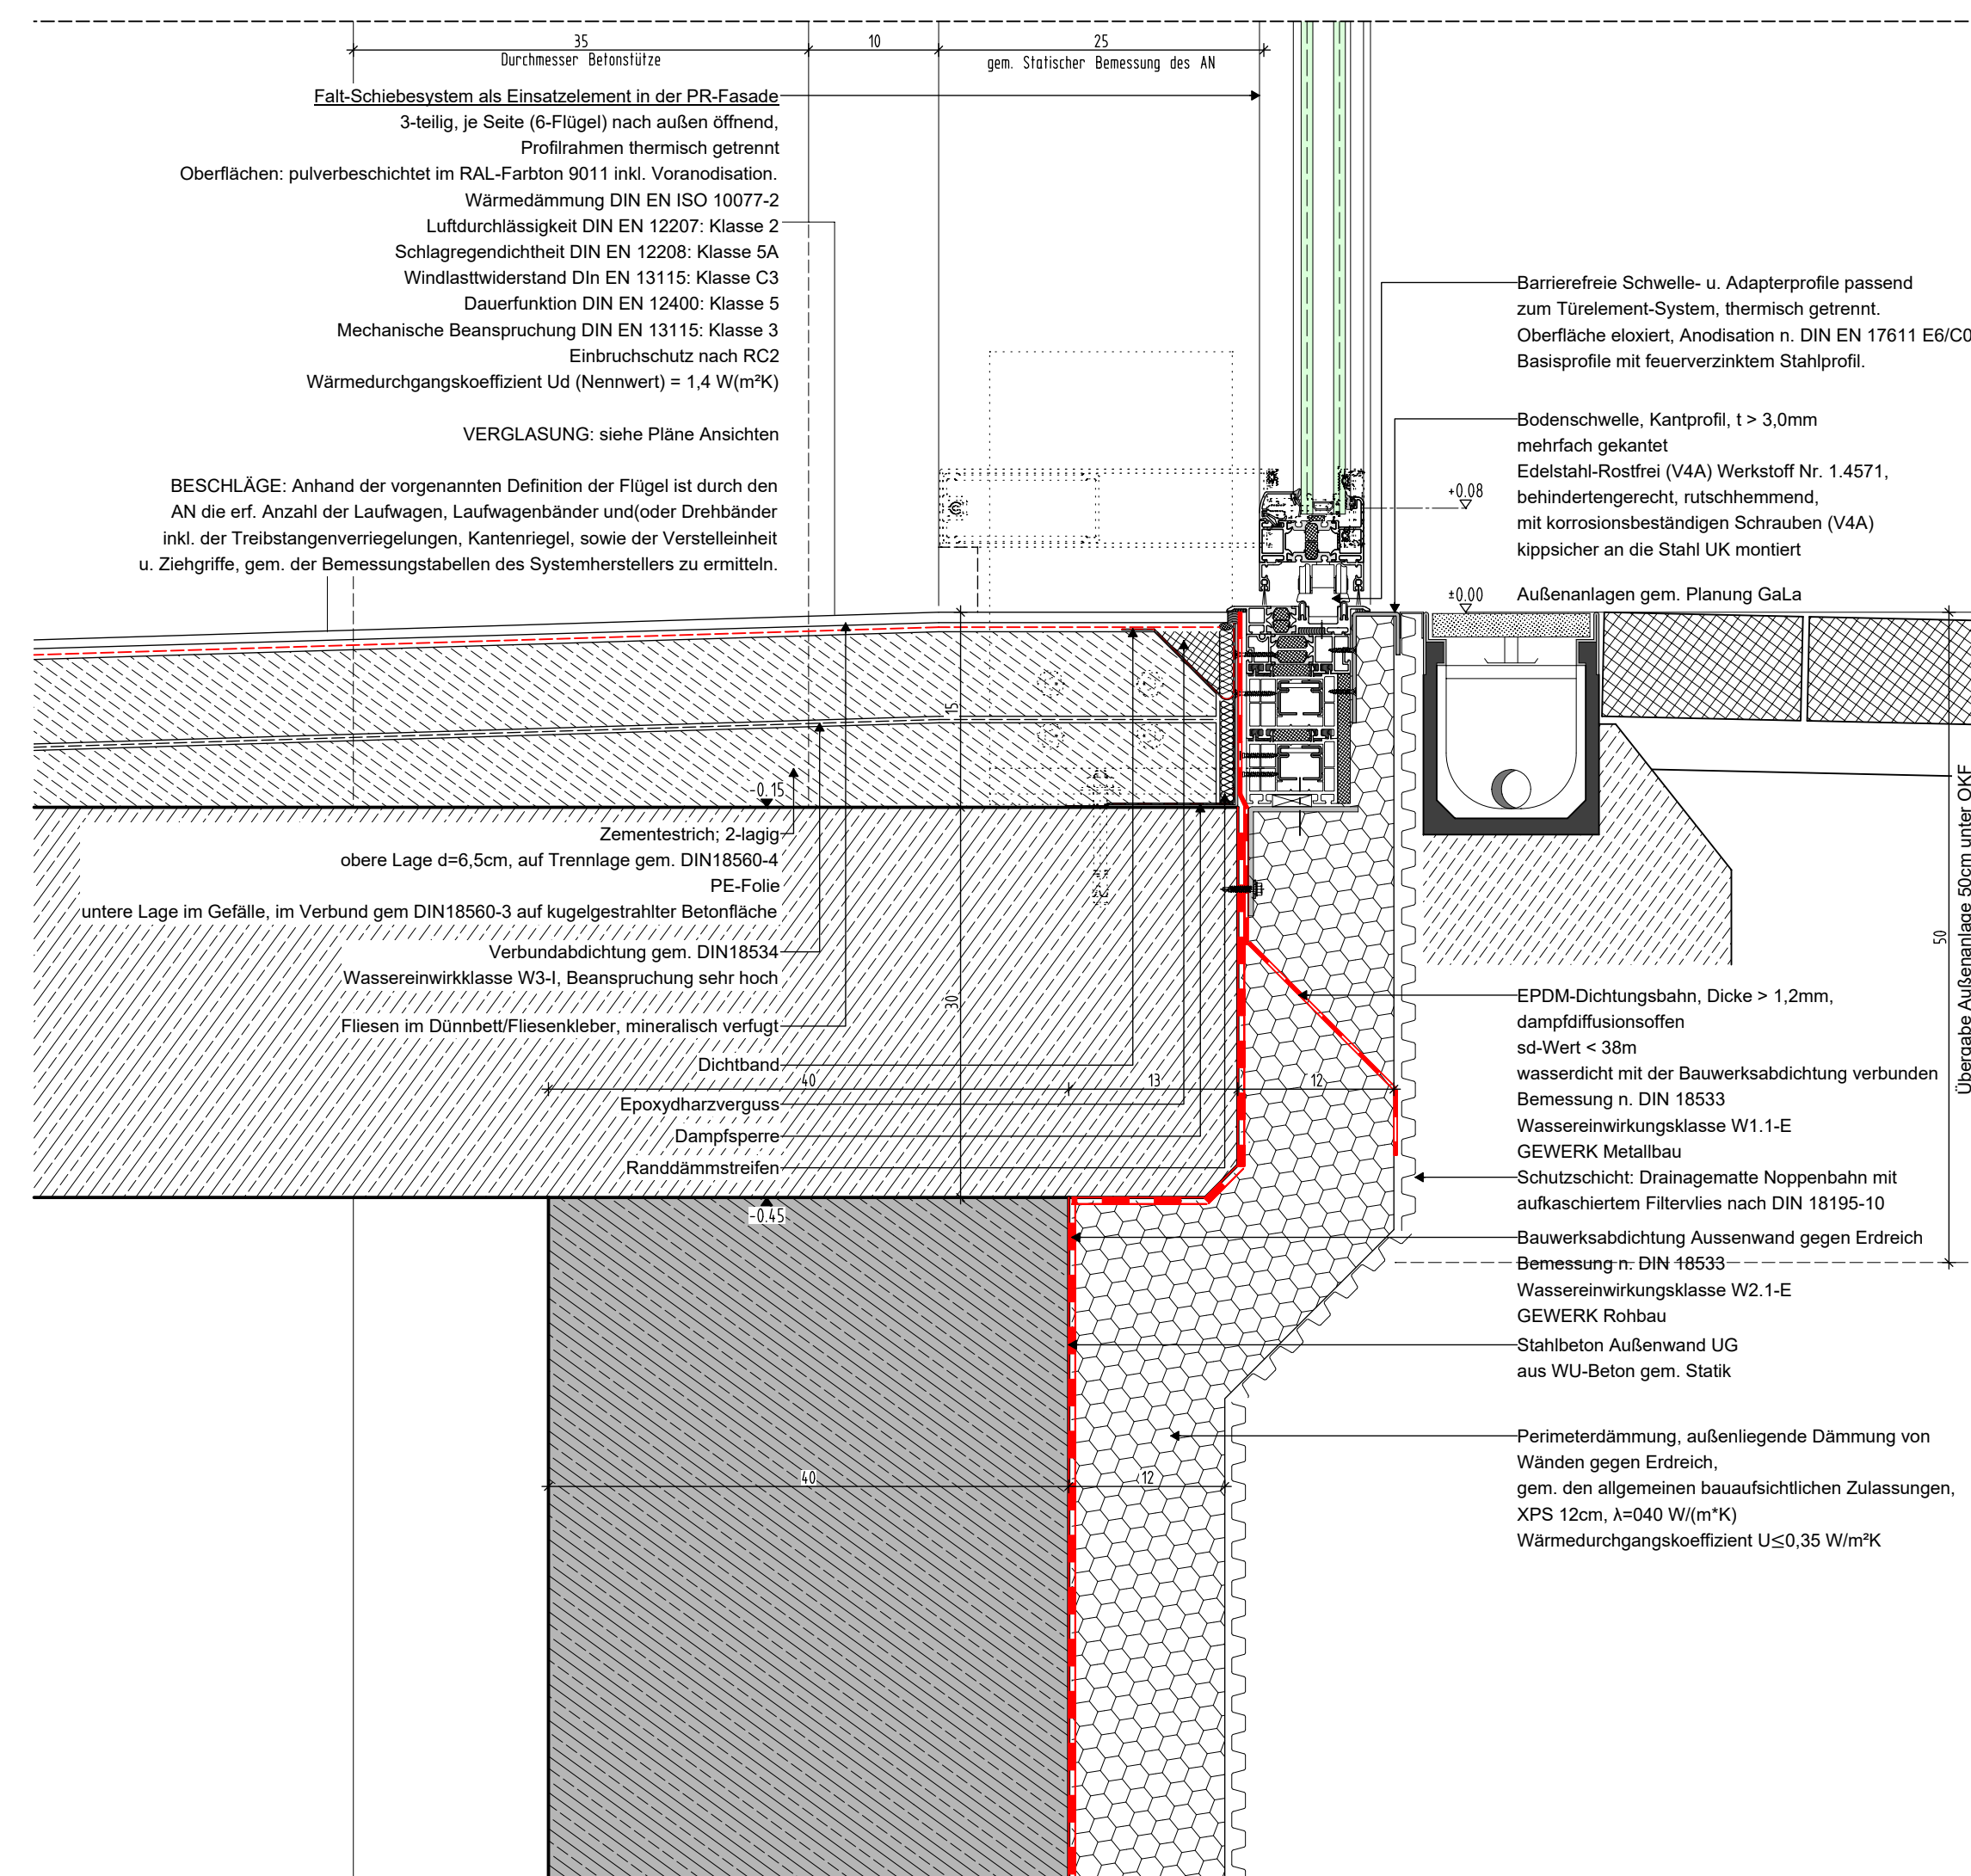


VERTIKALSCHNITT FALTSCHIEBEELEMENT M1 5

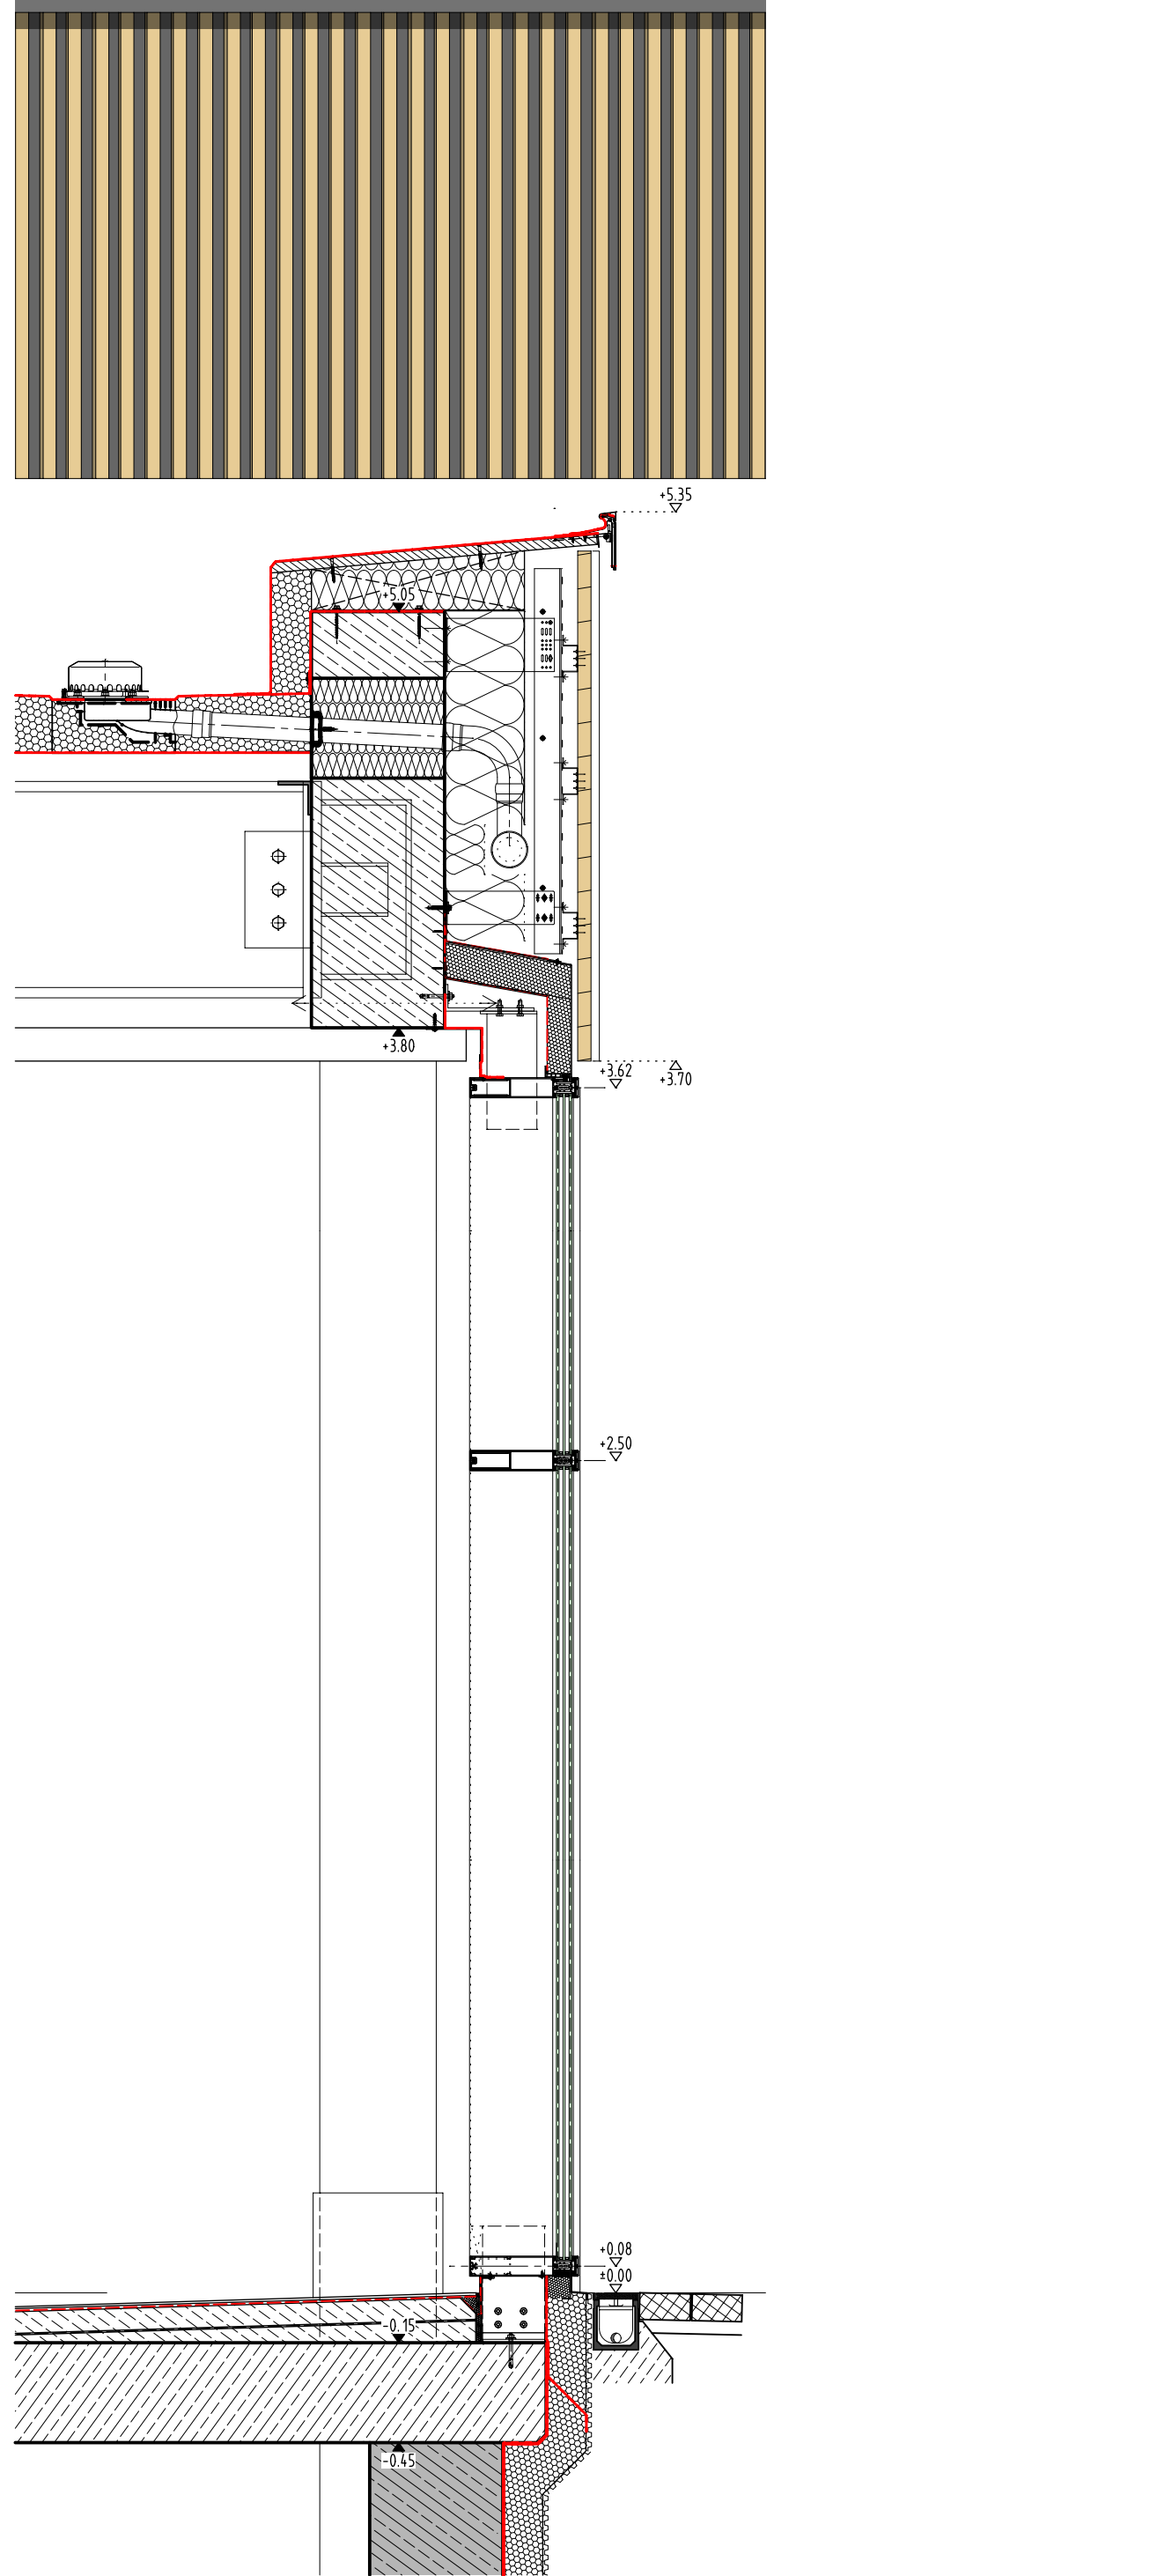

-VERTIKALSCHNITT FESTVERGLASUNG M1_20

[illegible]

AUSFÜHRUNGSPLAN

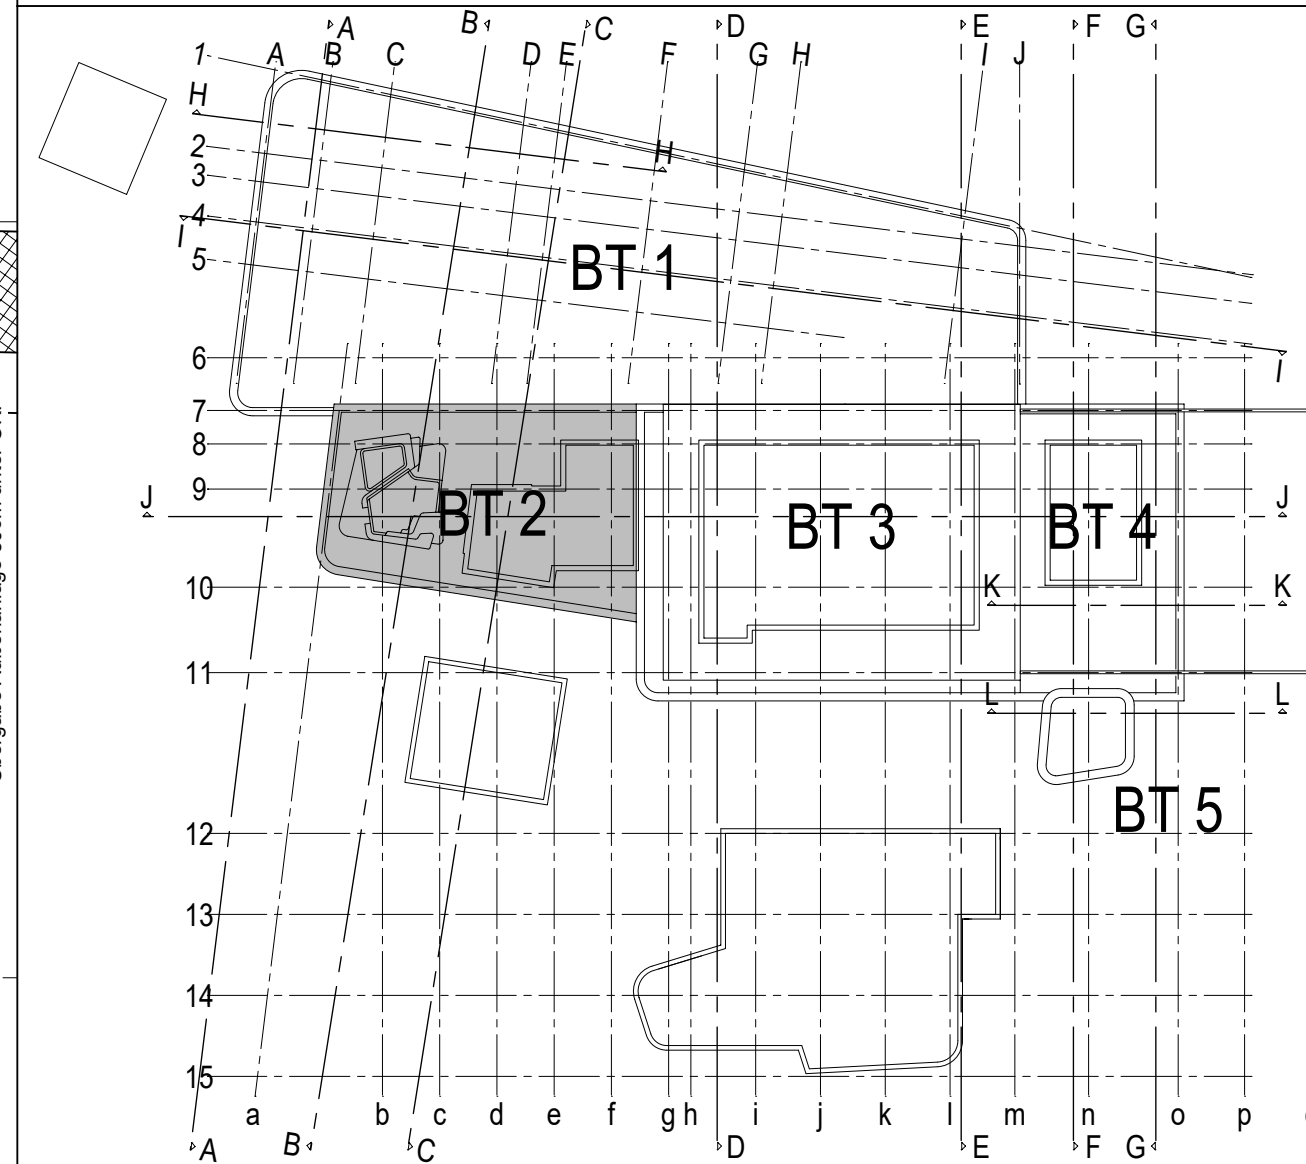

PROJEKT
Neubau Kombibad Maintal
Edmund-Seng-Straße 19
63477 Maintal

BAUHER
Magistrat der Stadt Maintal
Klosterhofstr. 4-6
63477 Maintal

T. (06181) 400-0
E. info@maintal.de

UNTERSCHRIFT

ZEICHNUNG FASSADENANSCHLÜSSE VERTIKAL BAUTEIL 2			+/- 0.00m = NHN NHN +103.750 m	
			MASSSTAB 1:5/20	ZEICHNUNGSNR. WD001.0
PROJEKTNUMMER 2021-806	ERSTELLDATUM 23.05.2025	PROJEKTLEITUNG GEZEICHNET	INDEX V3	