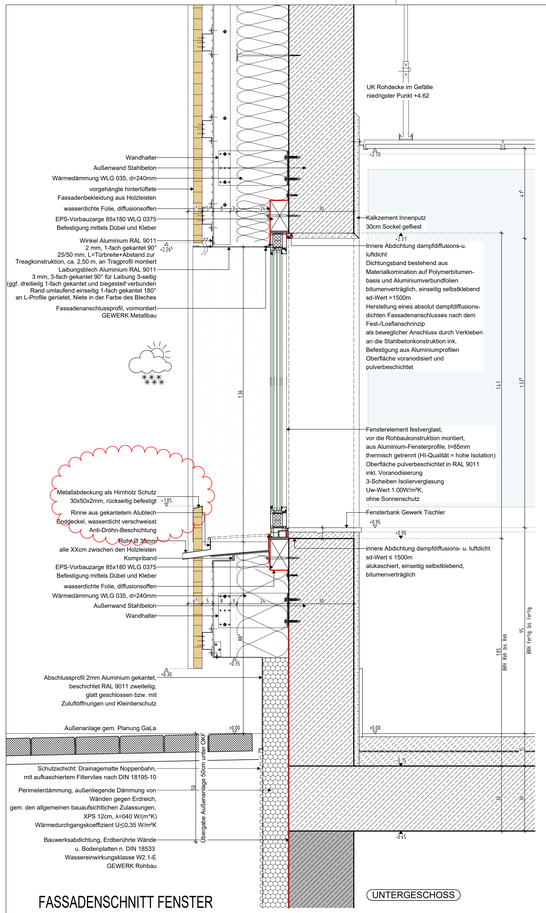

FASSADENSCHNITT FENSTER

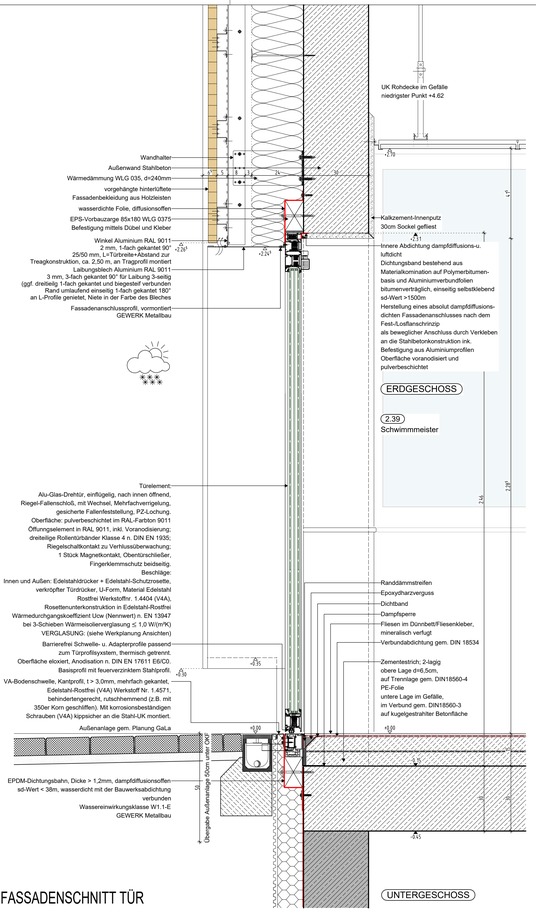

FASSADENSCHNITT TÜR

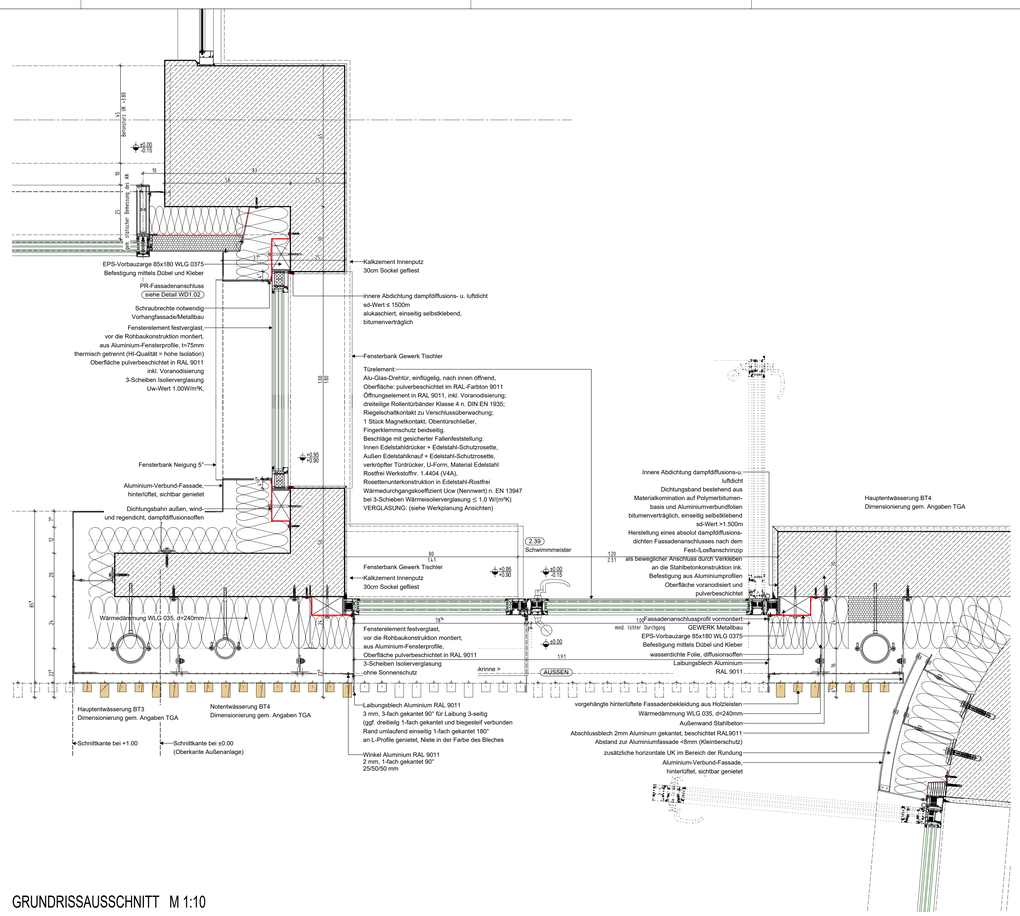

GRUNDRISSAUSSCHNITT M 1:10

FASSADENAUFBAU siehe WD1.10

AUSSENANSICHT M1_20

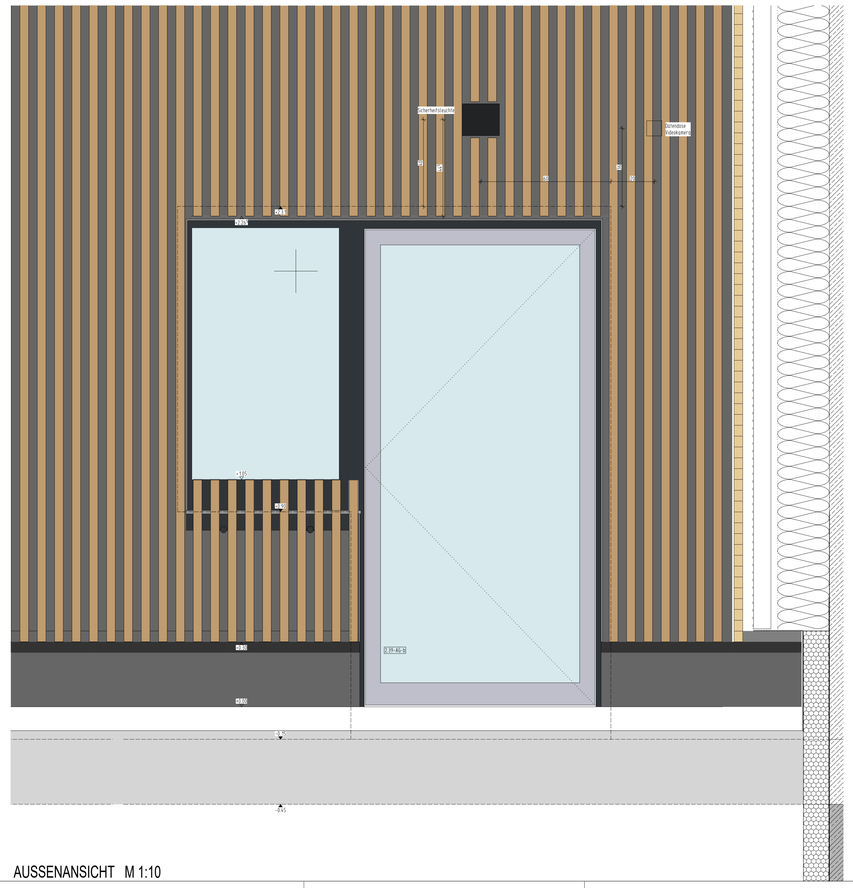

AUSSENANSICHT M 1:10

INDEX	DATUM	NAME	ÄNDERUNGSVERMERK

AUSFÜHRUNGSPLAN

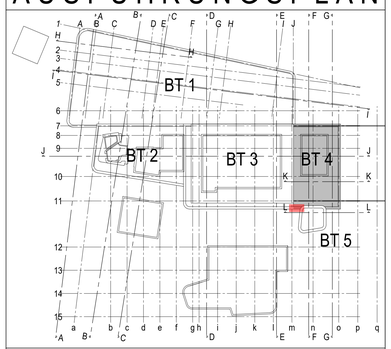

PROJEKT
Neubau Kombibad Maintal
Edmund-Seng-Straße 19
63477 Maintal

BAUHERR
Magistrat der Stadt Maintal
Klosterhofstr. 4-6
63477 Maintal
T. (06181) 400-0
E. info@maintal.de
UNTERSCHRIFT

ARCHITEKT
UNTERSCHRIFT

ZEICHNUNG
HOLZFASSADE
TÜR / FENSTER SCHWIMMMEISTER
ACHSEN m-n/11

+/- 0.00m = NHN
NHN +103.750 m

MASSSTAB 1:10/20

ZEICHNUNGSNR. WD001.28

PROJEKTNUMMER	ERSTELLDATUM	PROJEKTLEITUNG	GEZEICHNET	INDEX
2021-805	01.09.2025			3

H/B = 841 / 1189 (1.00m²)

Allplan 2024

Plot-Datum: 24.08.2026