




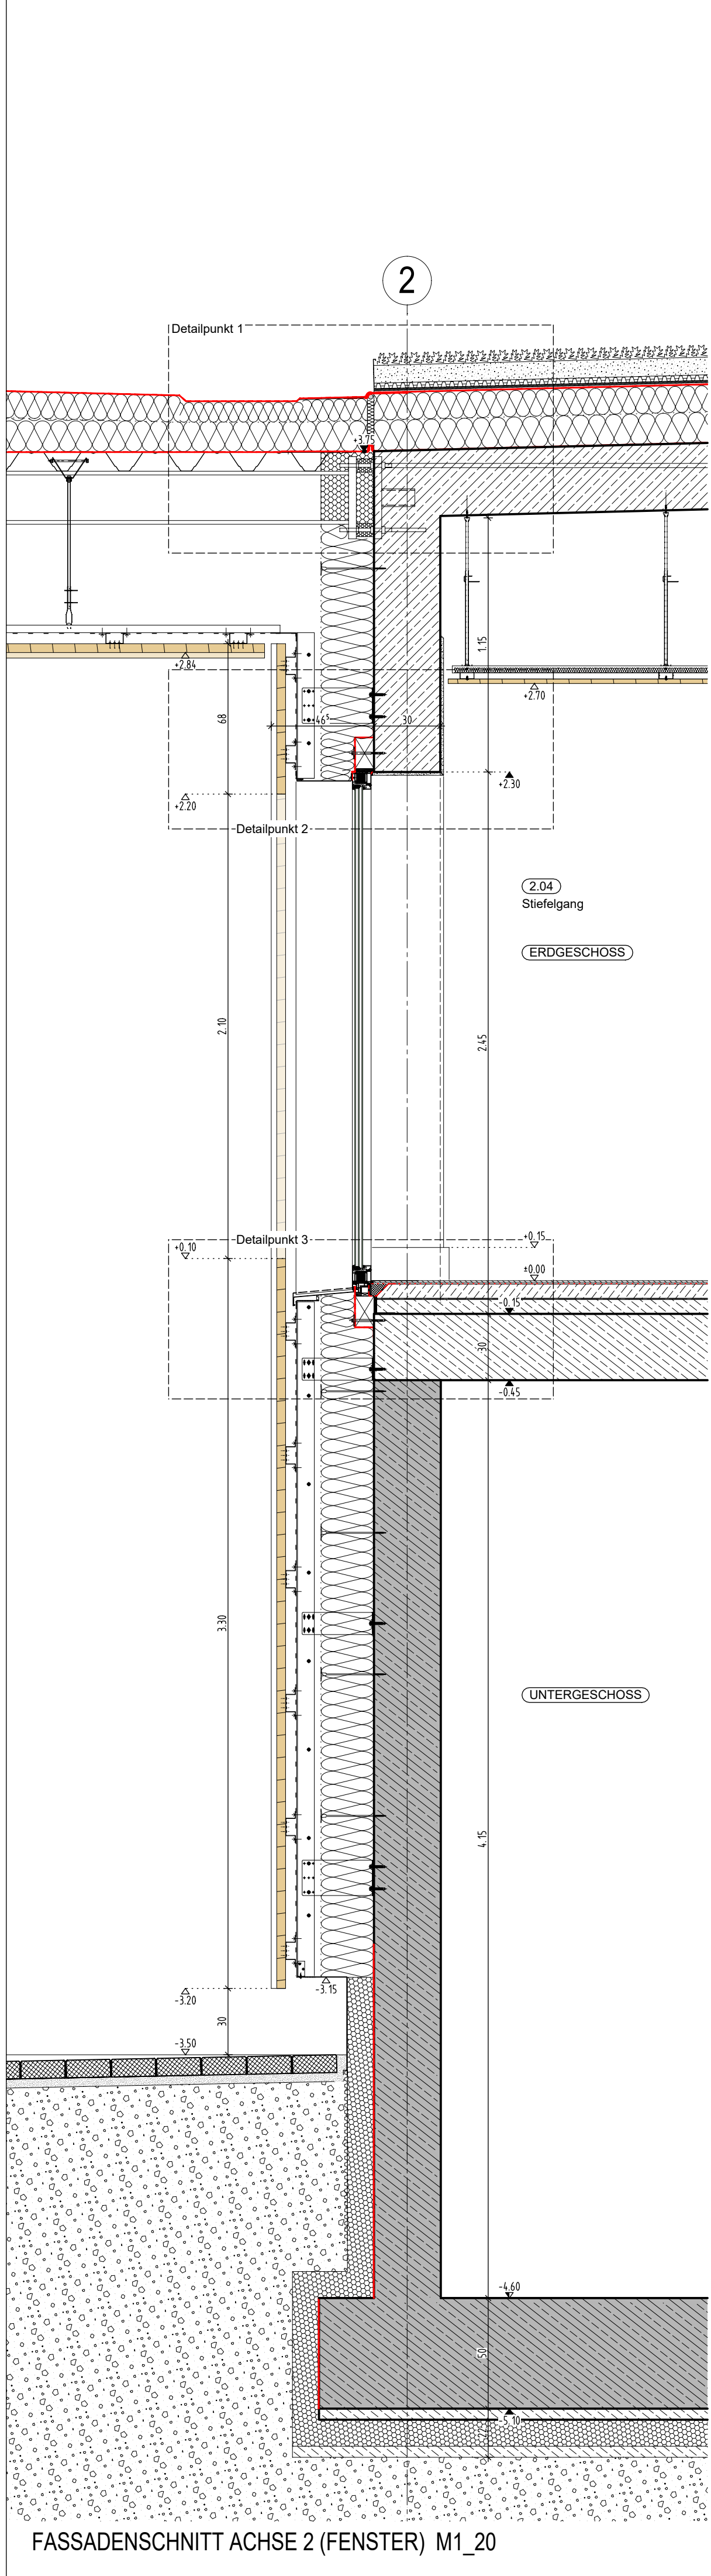


FASSADENSCHNITT ACHSE 2 (FENSTER) M1_20

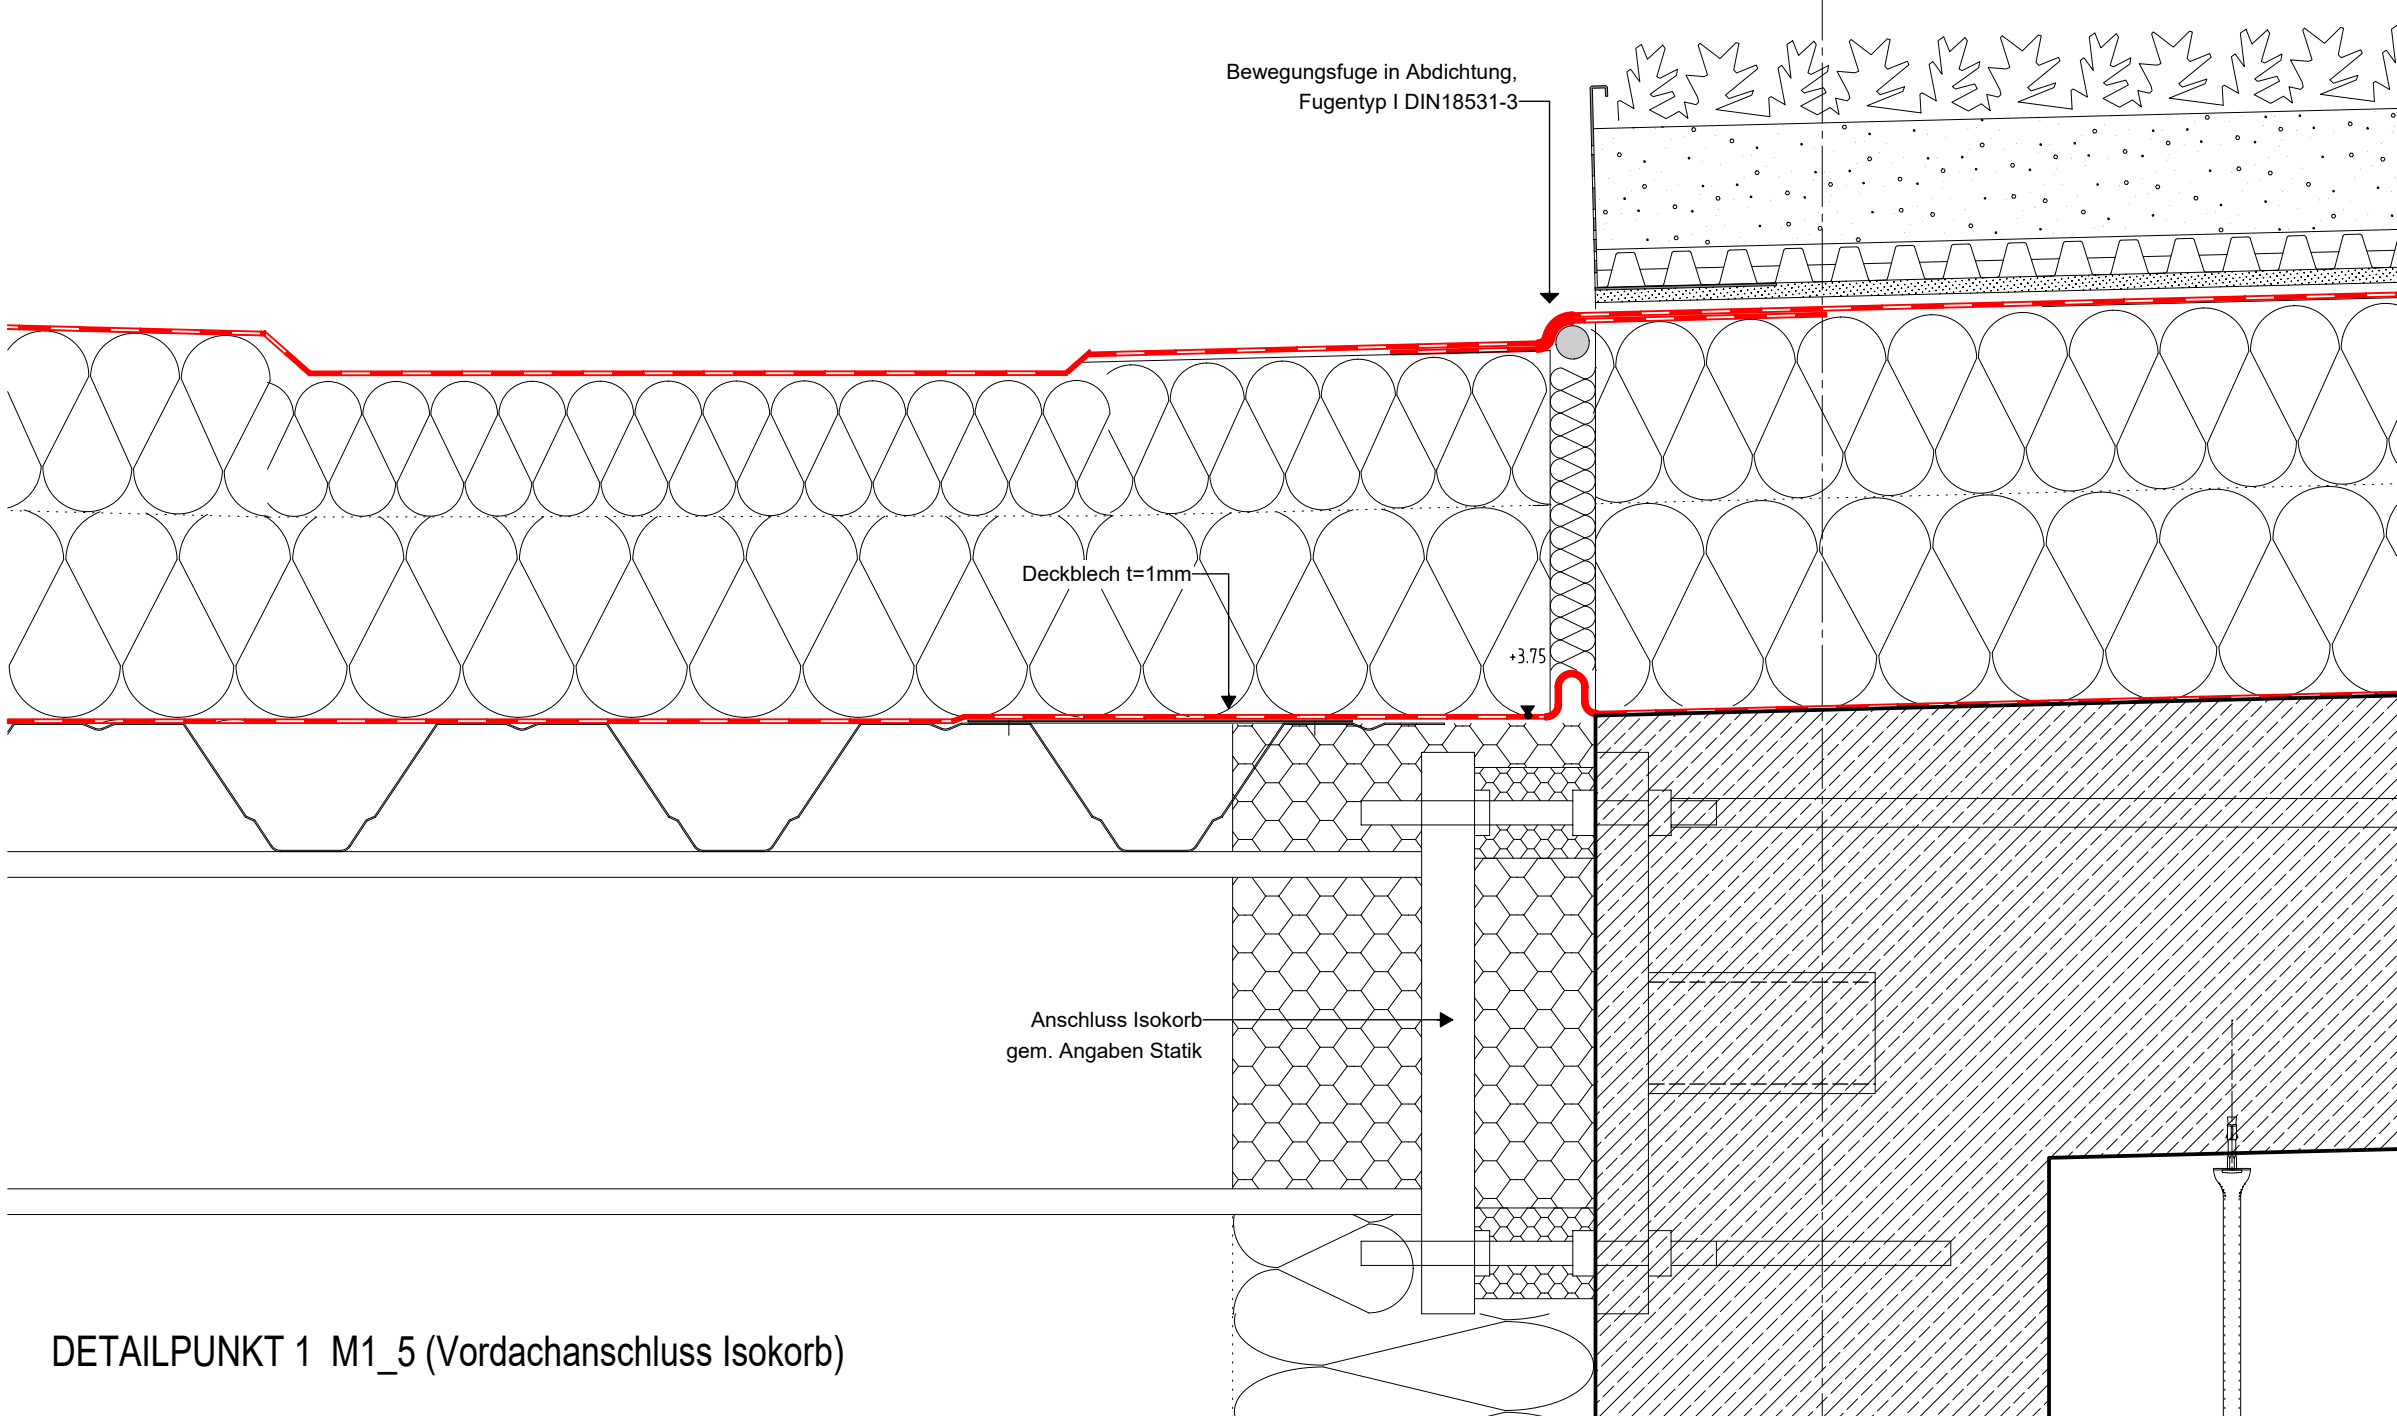


DETAILPUNKT 1 M1_5 (Vordachanschluss Isokorb)

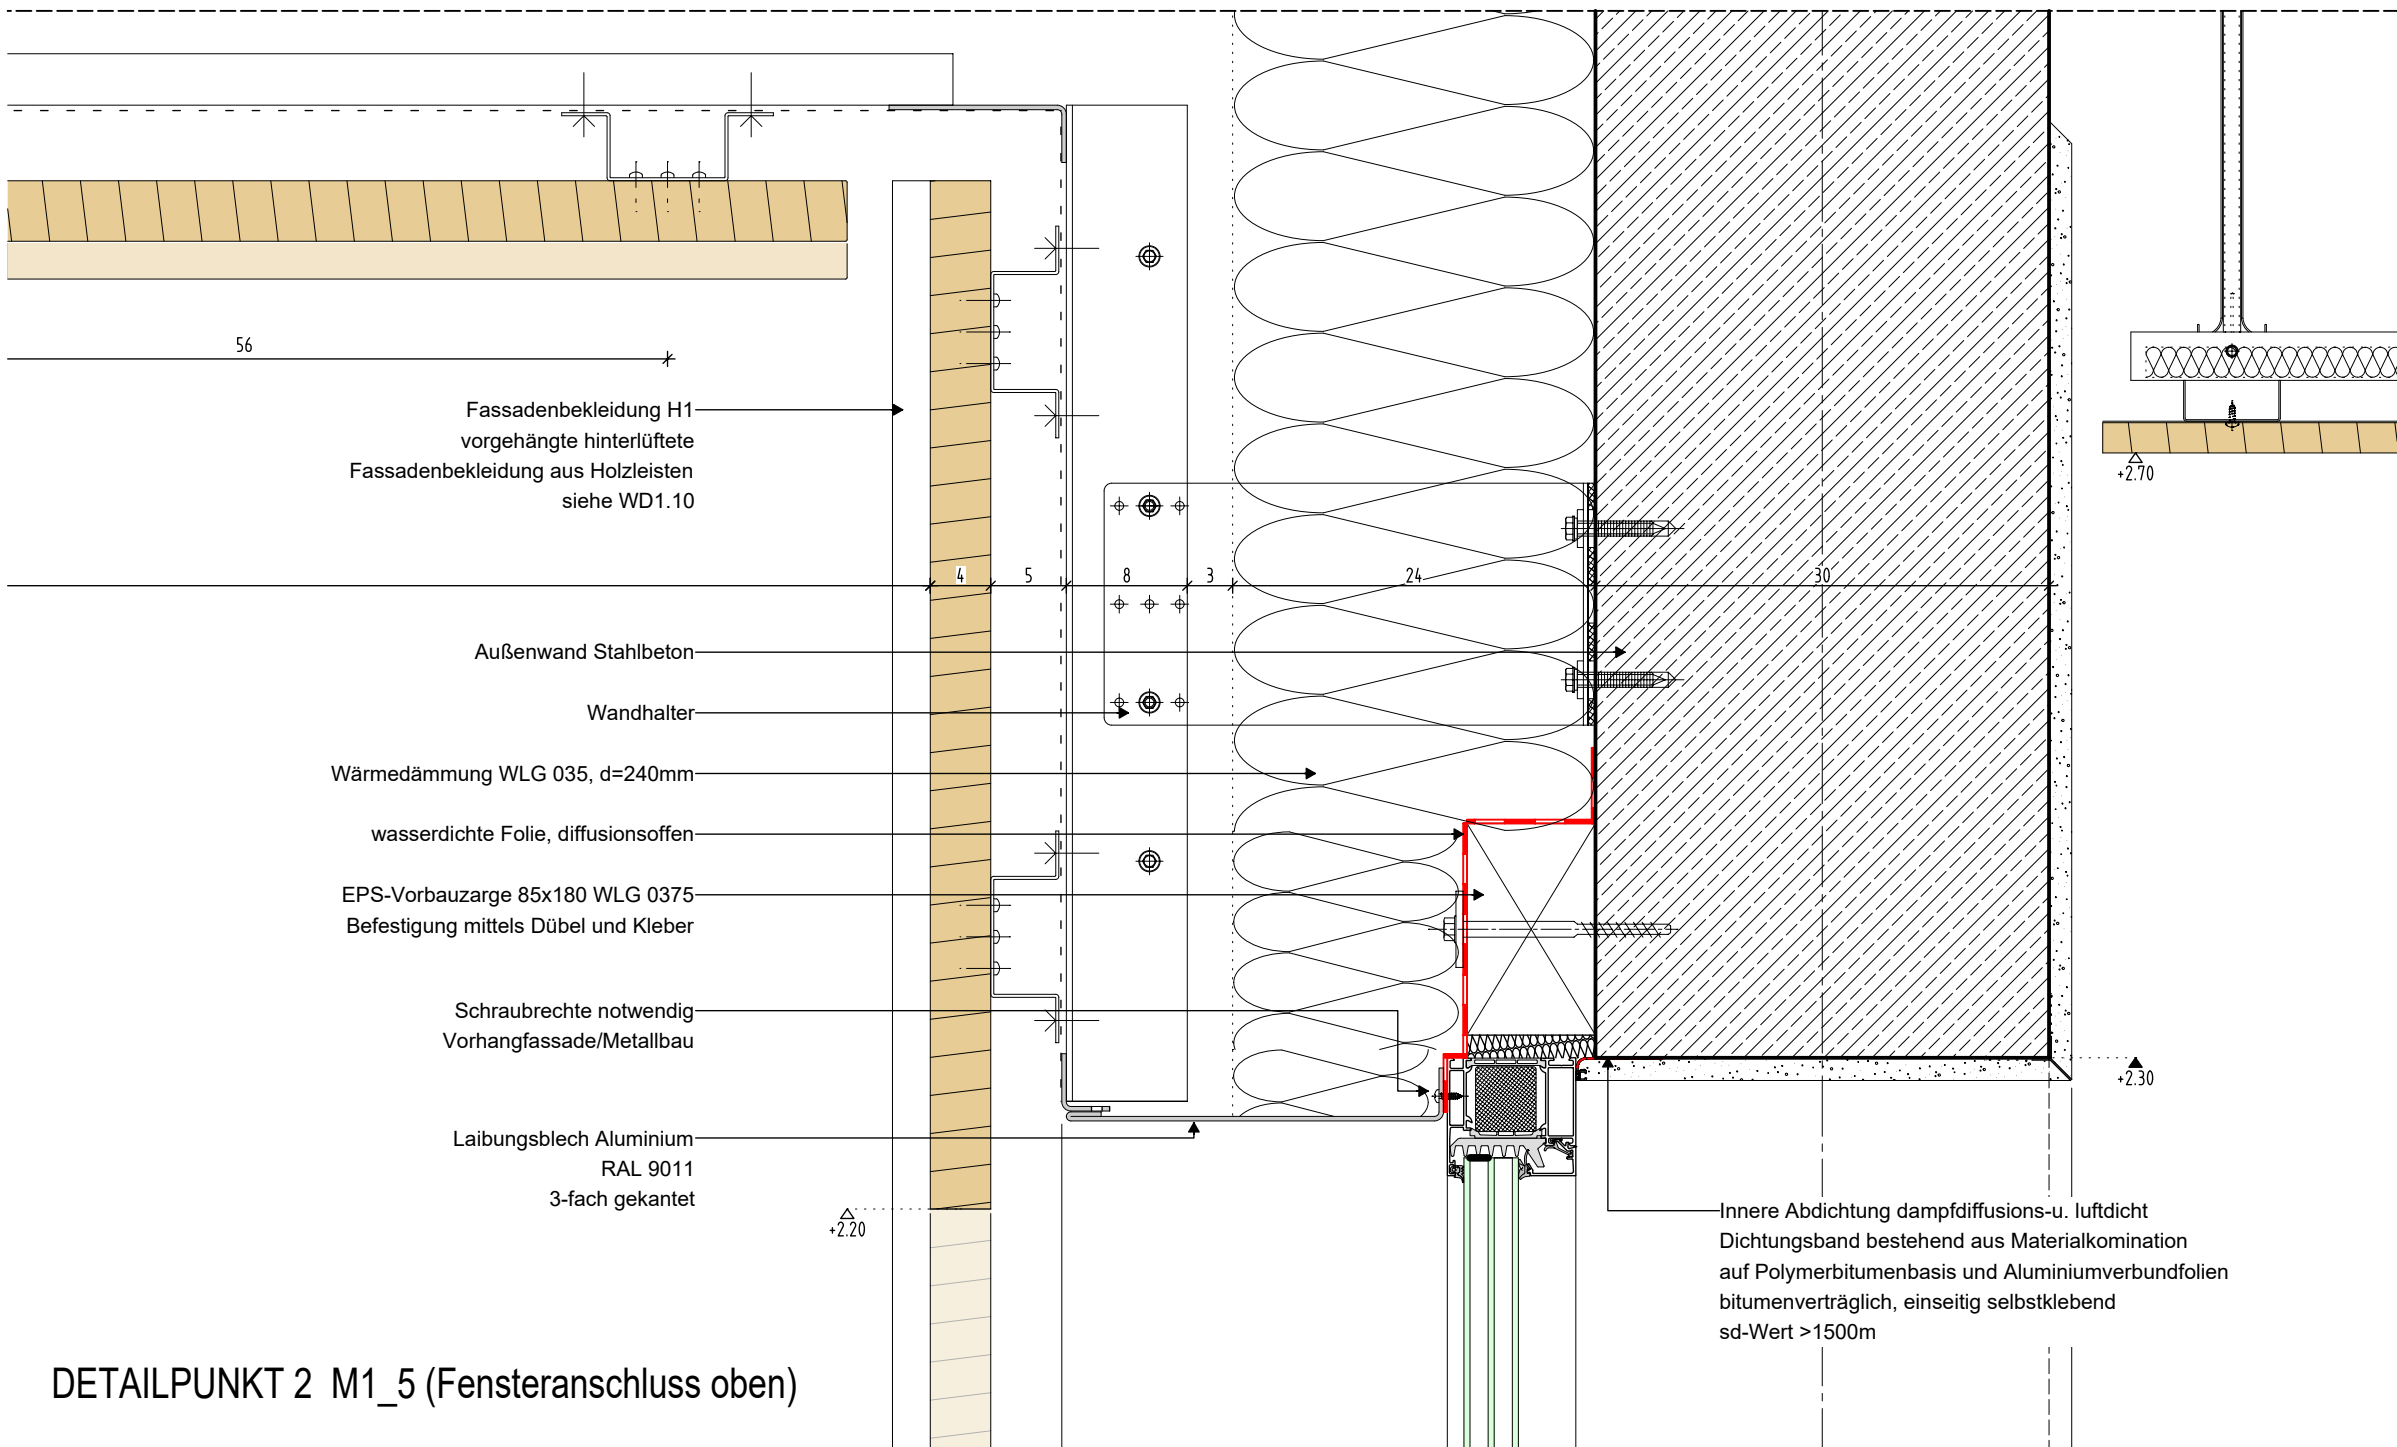


DETAILPUNKT 2 M1_5 (Fensteranschluss oben)

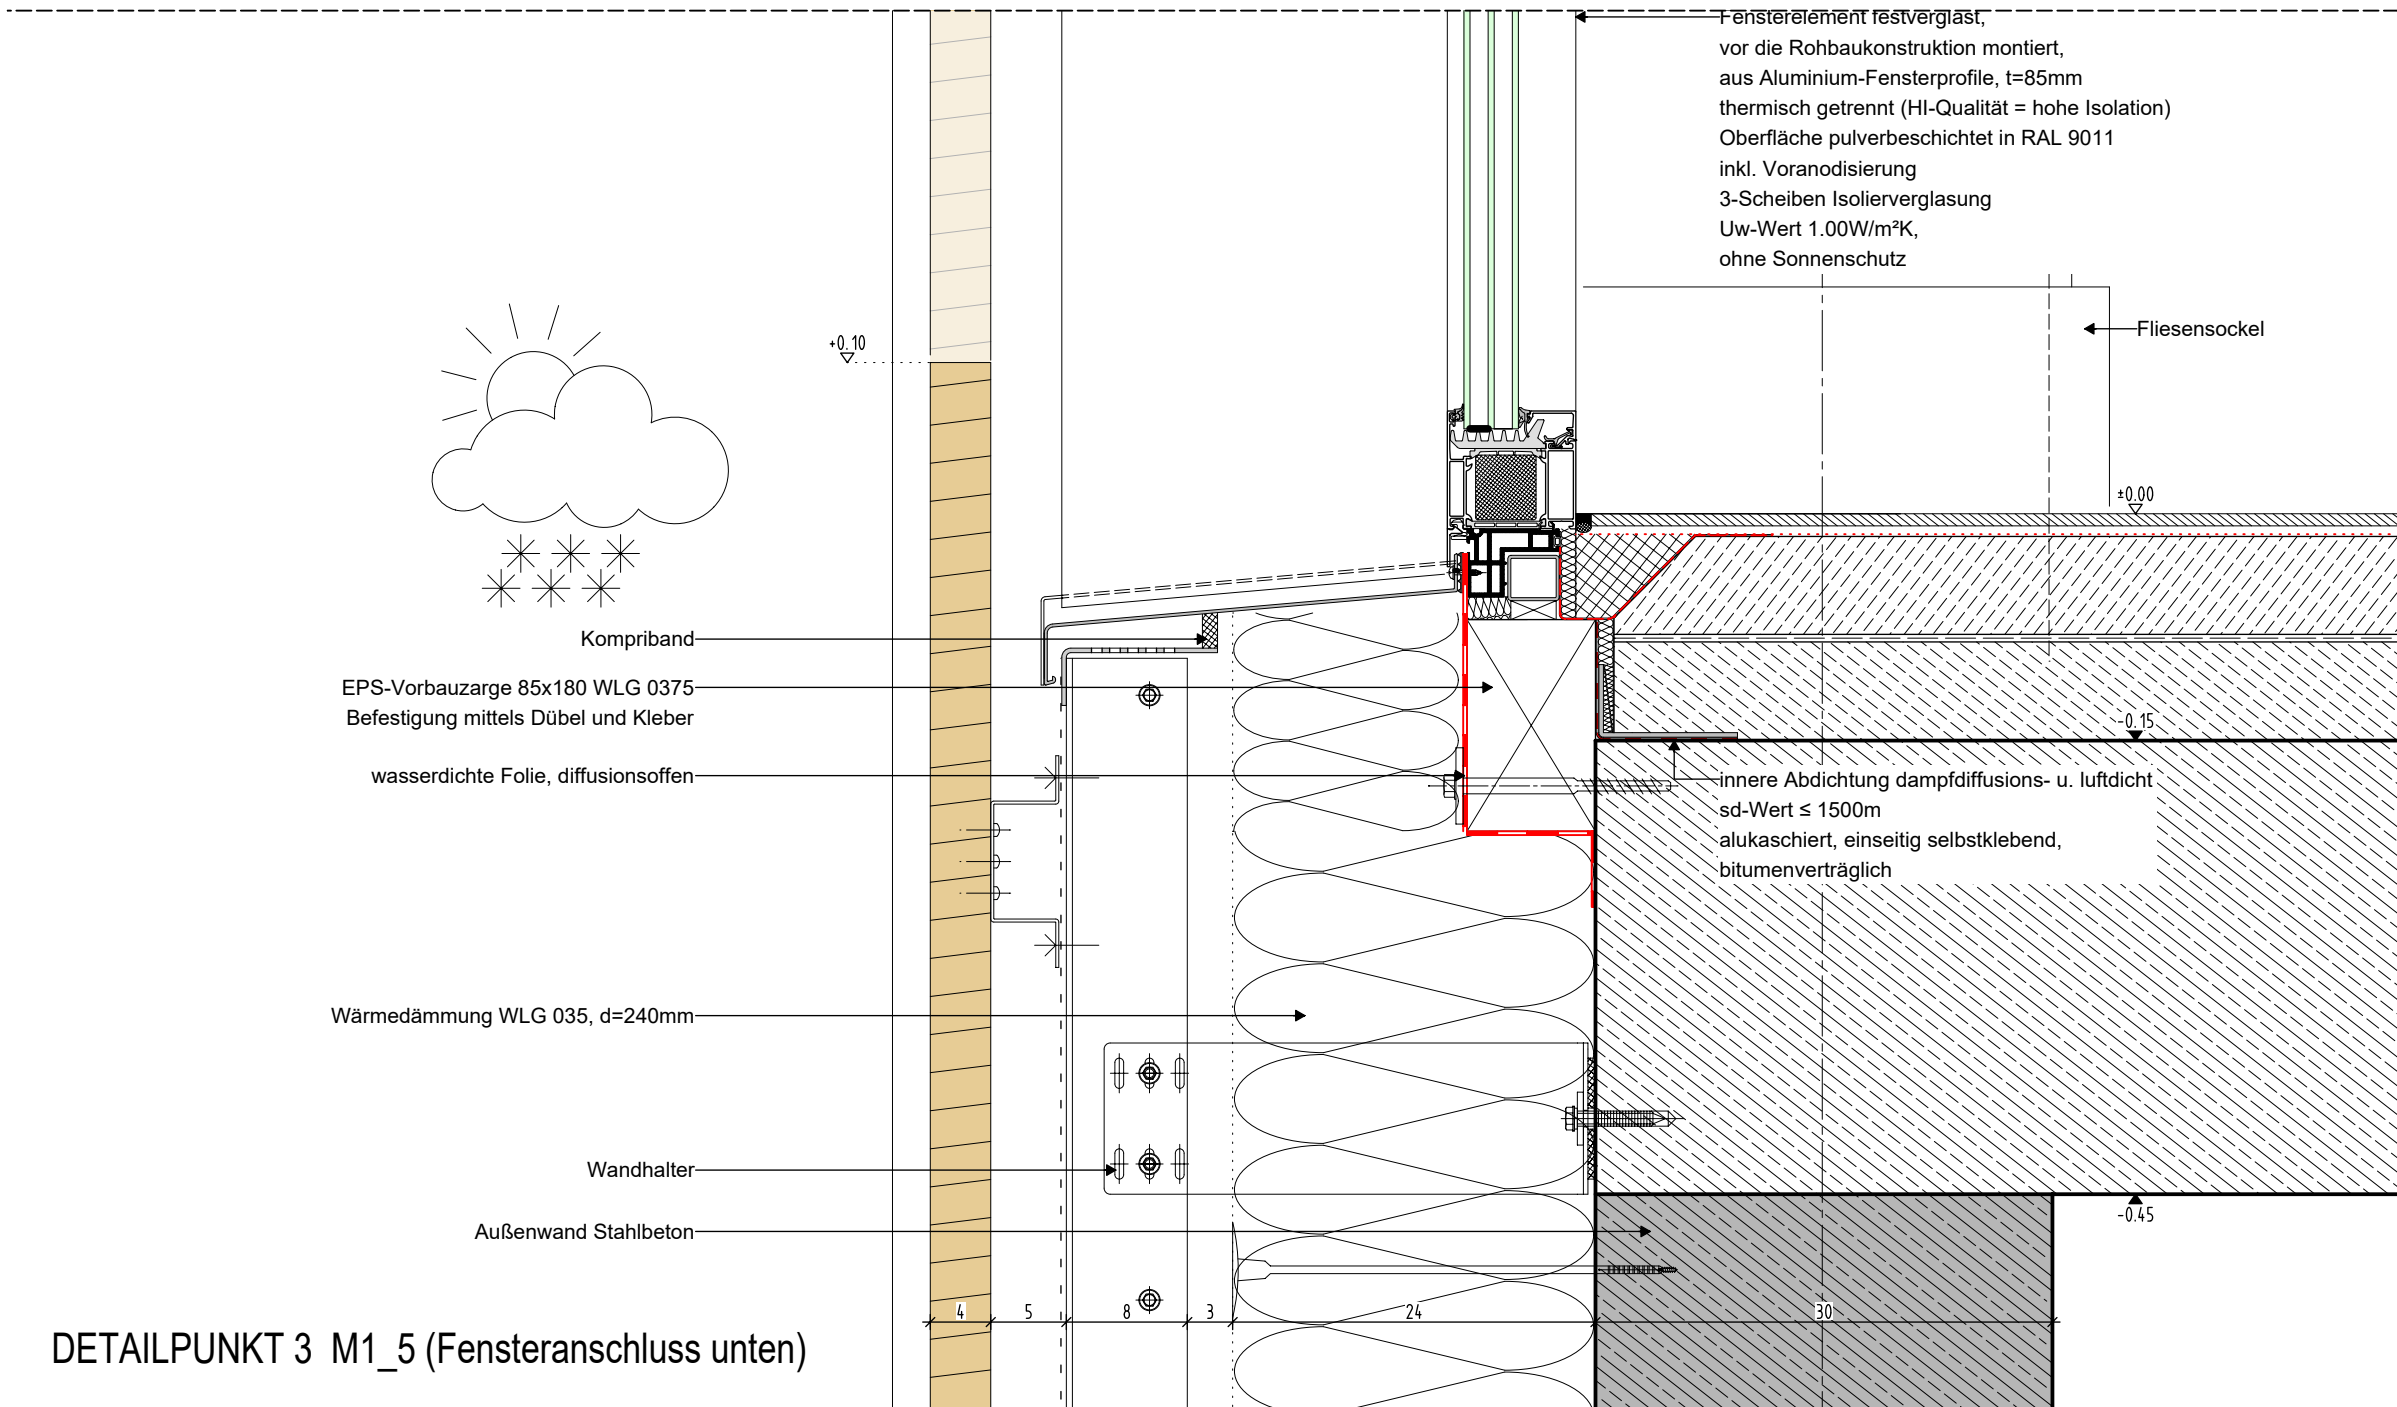


DETAILPUNKT 3 M1_5 (Fensteranschluss unten)

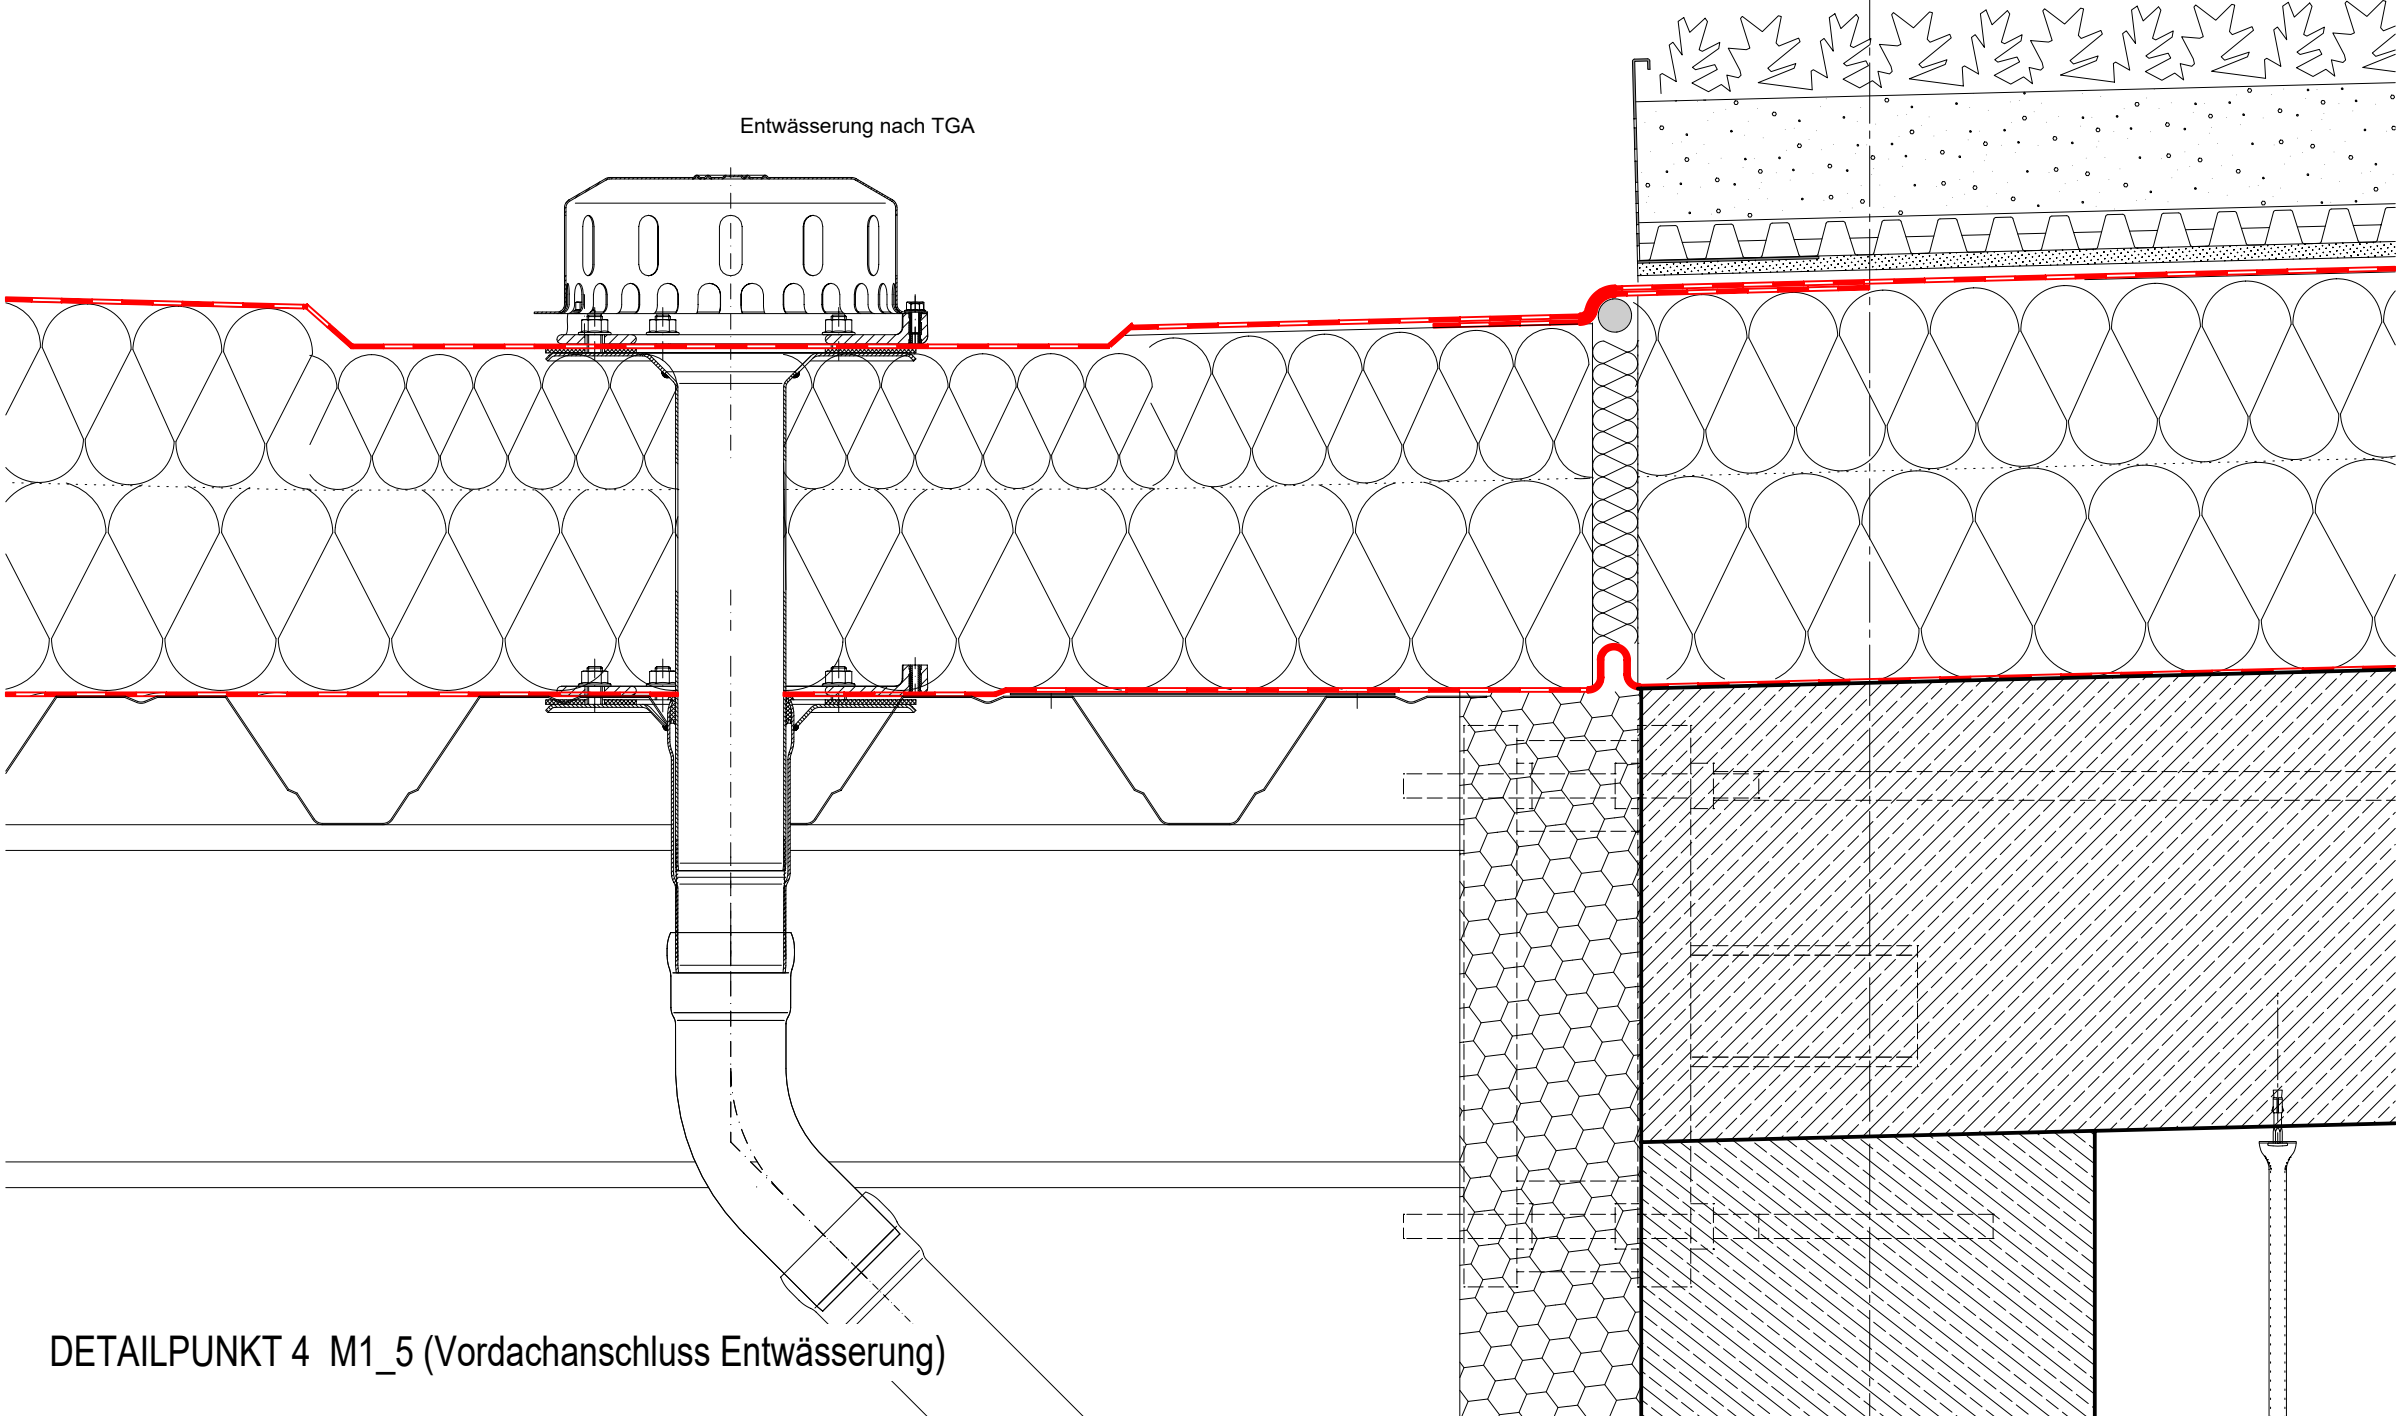


DETAILPUNKT 4 M1_5 (Vordachanschluss Entwässerung)

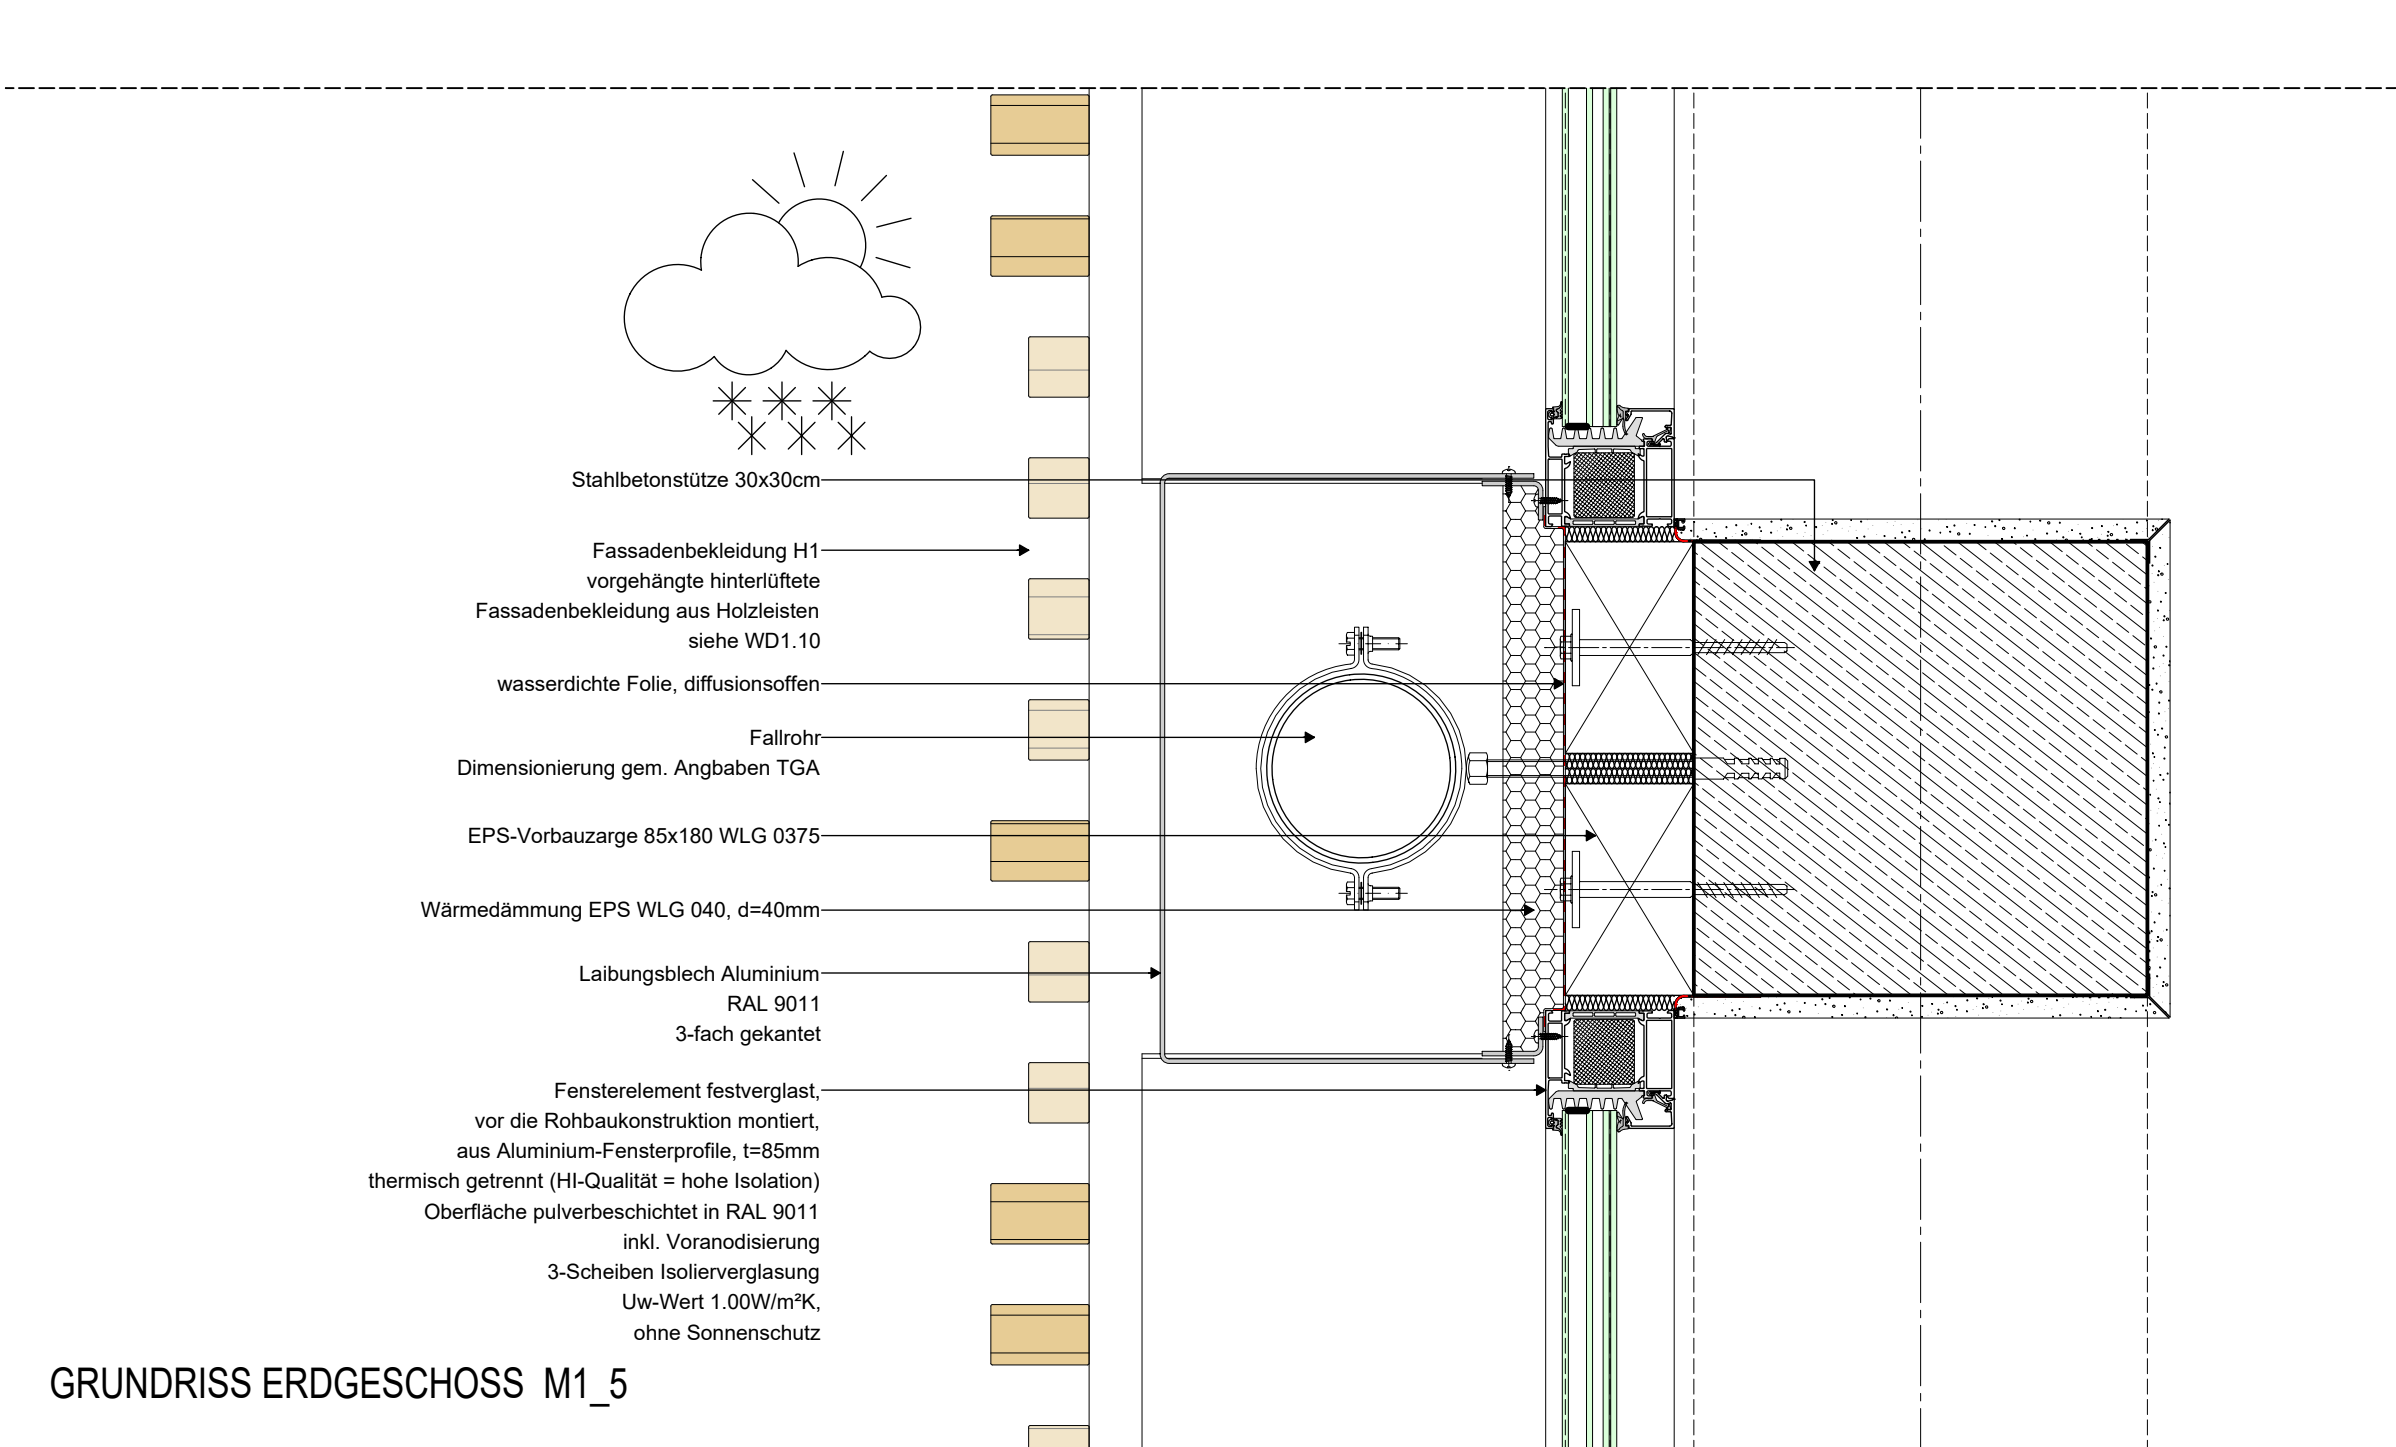

GRUNDRISS ERDGESCHOSS M1_5

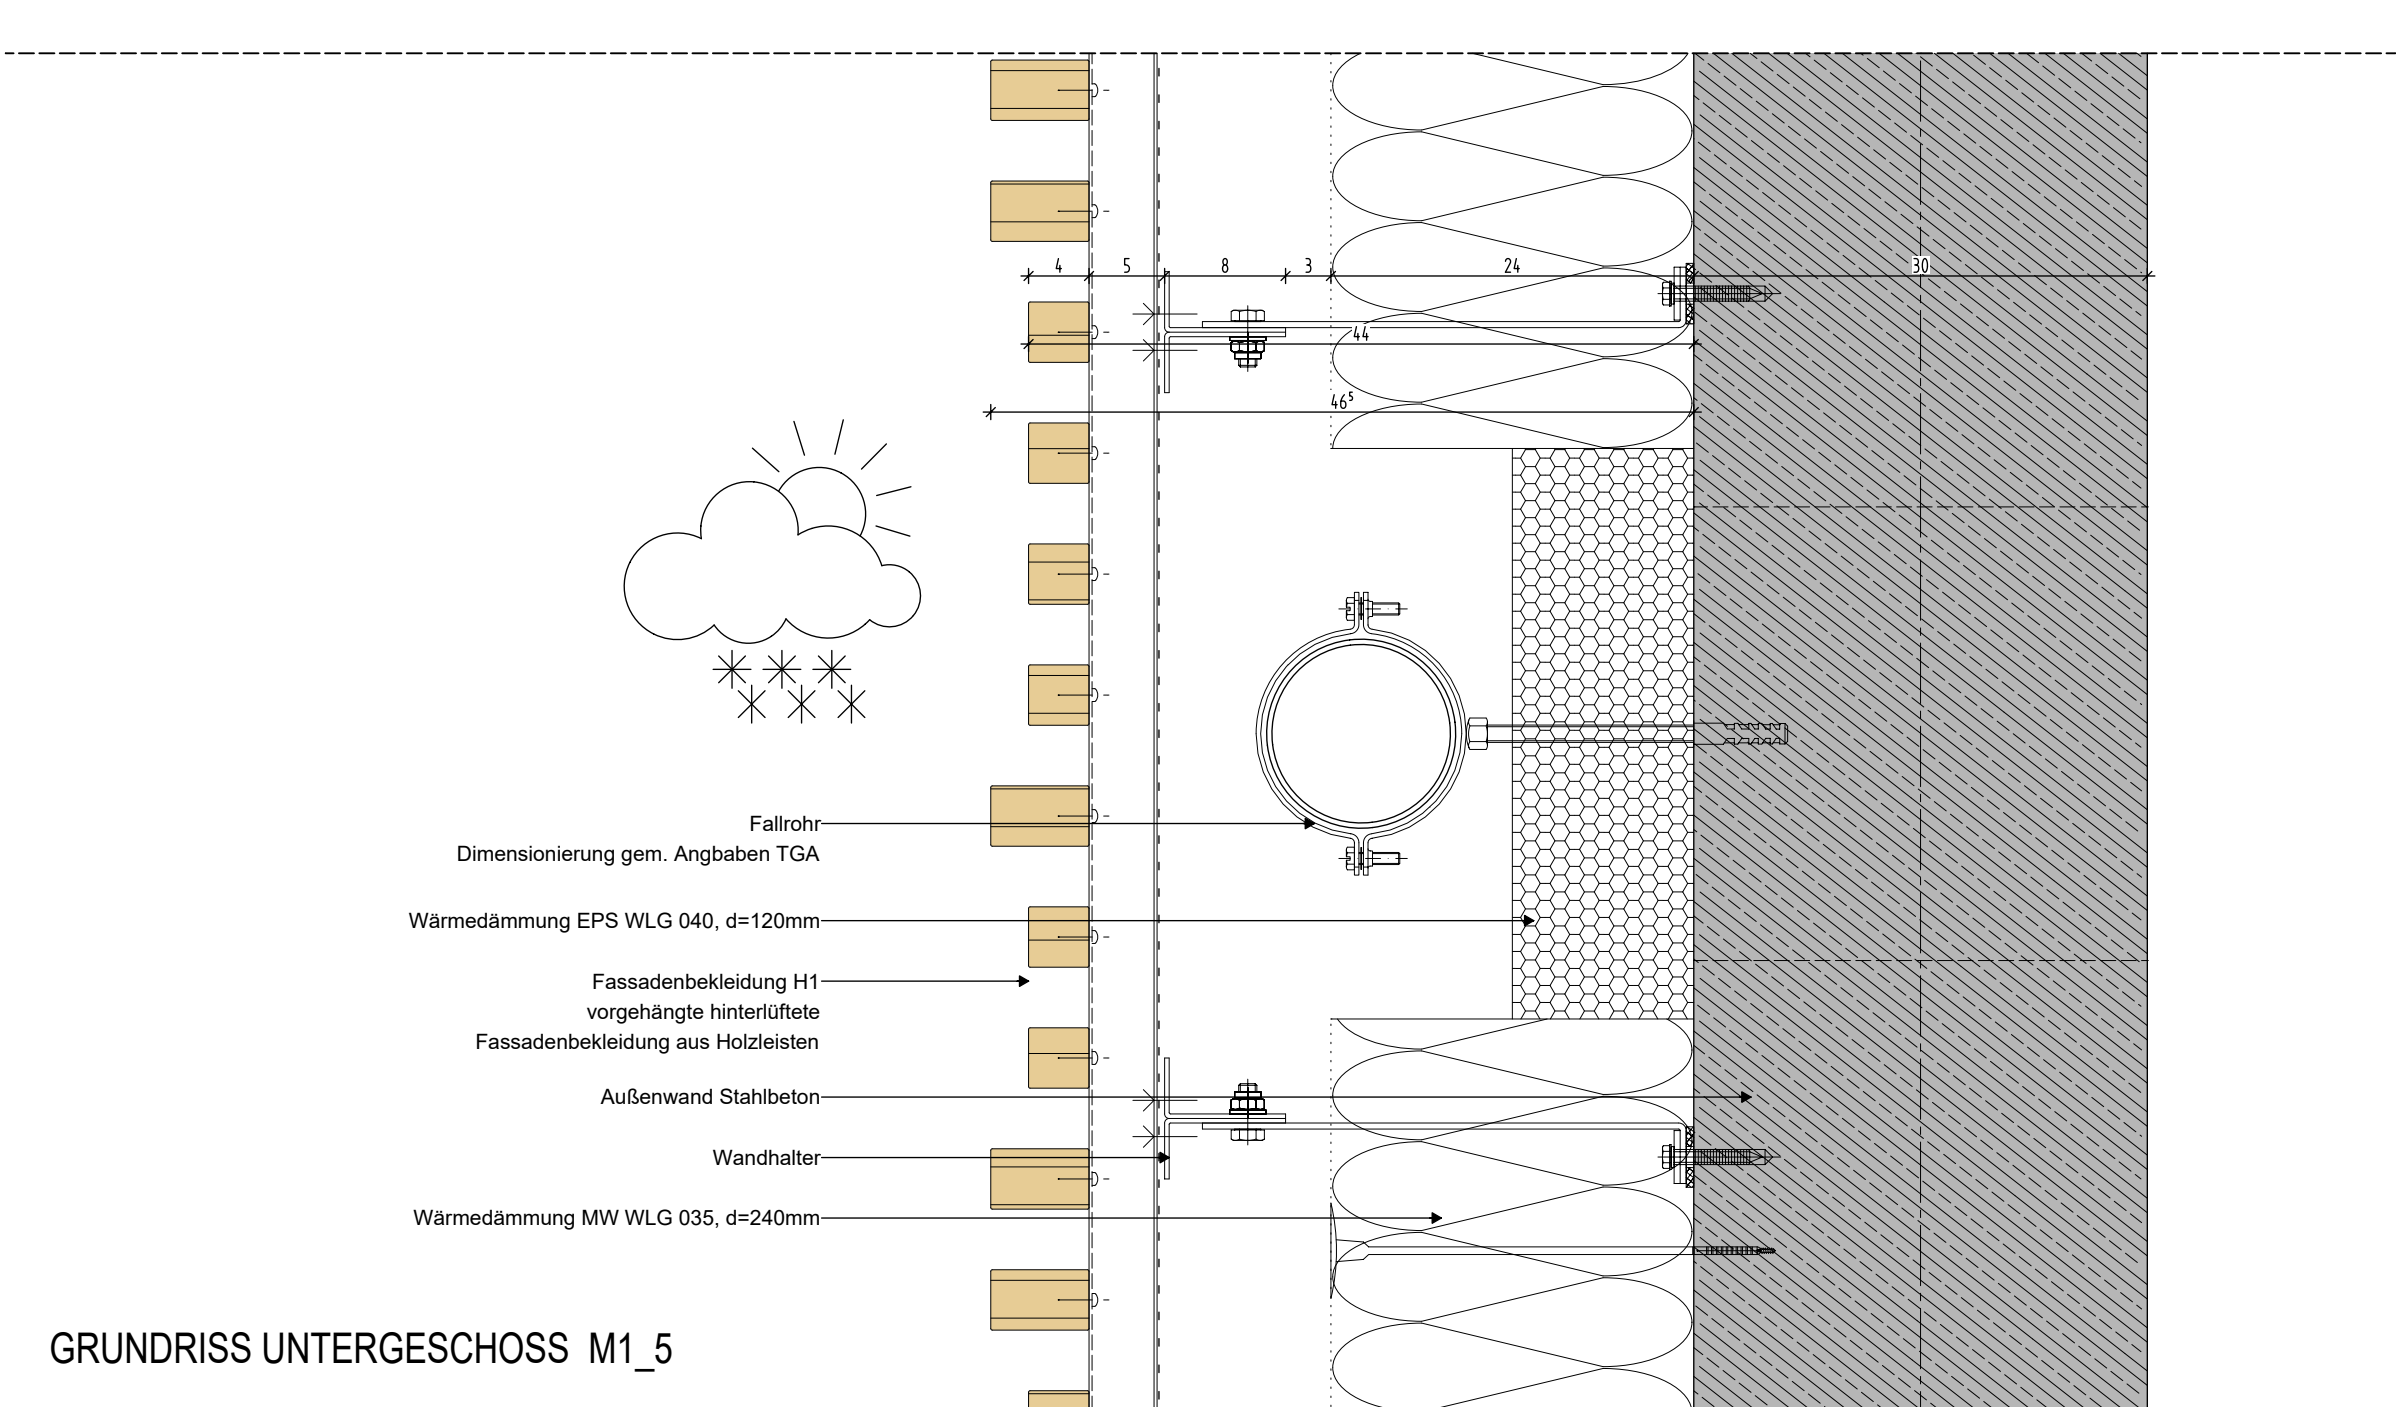


GRUNDRISS UNTERGESCHOSS M1_5

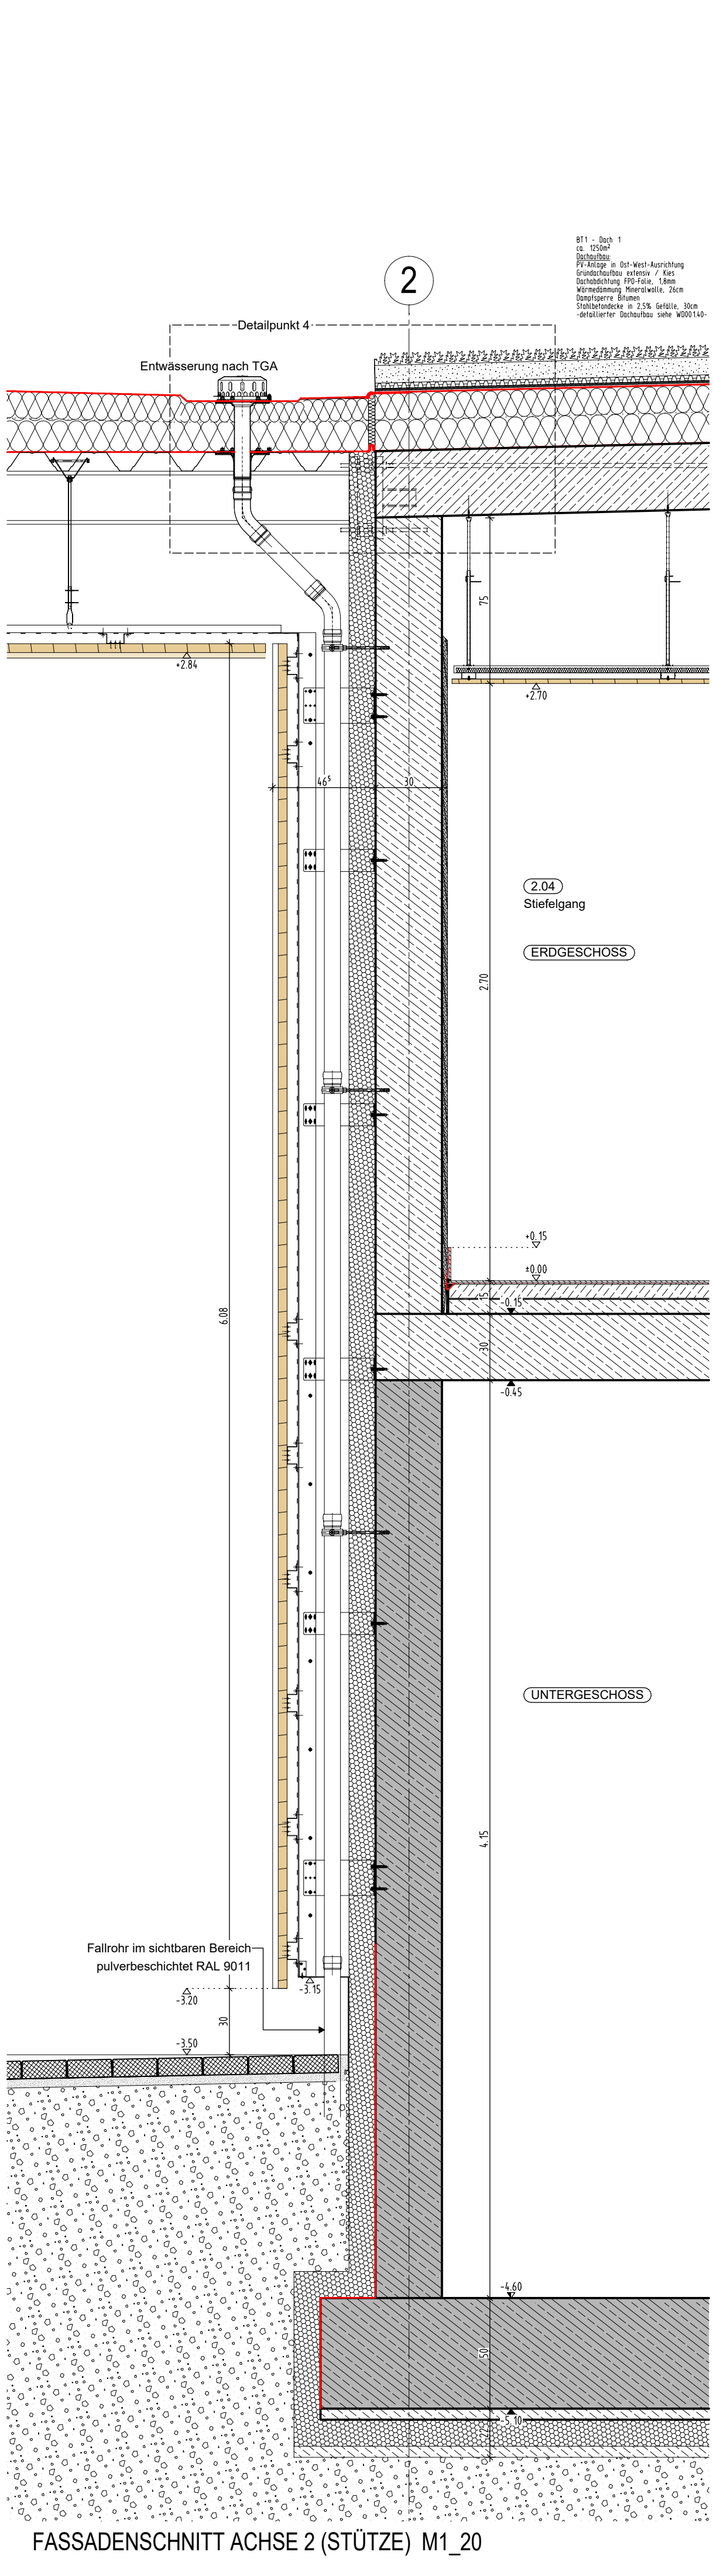

FASSADENSCHNITT ACHSE 2 (STÜTZE) M1_20

FASSADENAUFBAU siehe WD1.10

AUSFÜHRUNGSPLAN

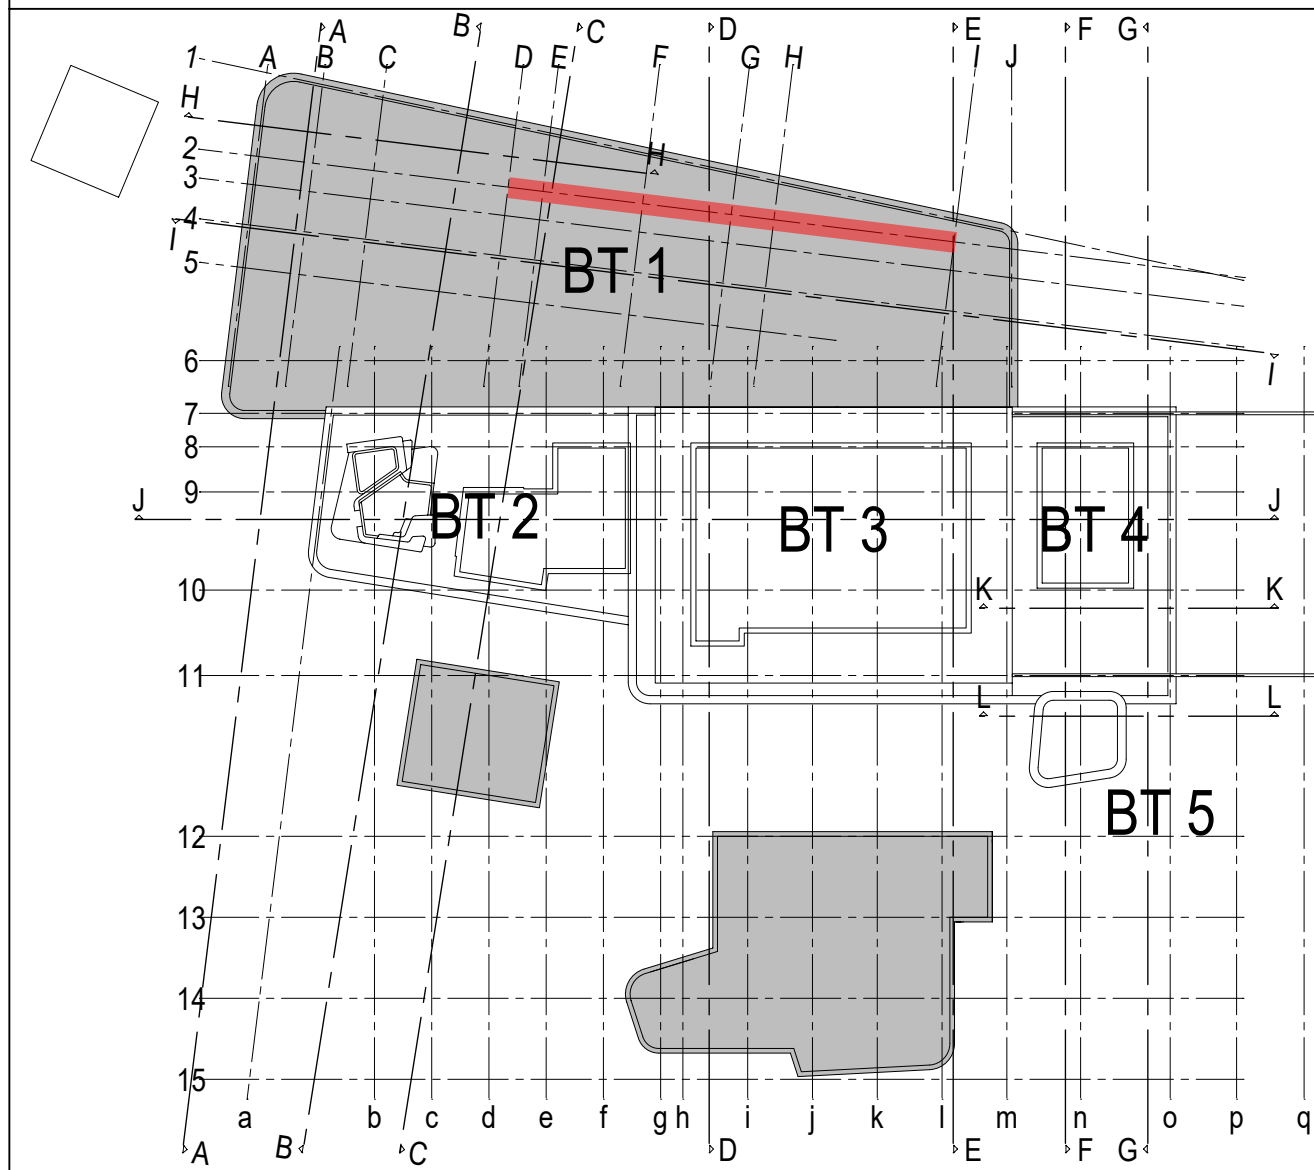

PROJEKT Neubau Kombibad Maintal Edmund-Seng-Straße 19 63477 Maintal		BAUHERR Magistrat der Stadt Maintal Klosterhofstr. 4-6 63477 Maintal		T. (06181) 400-0 E. info@maintal.de		UNTERSCHRIFT	
ARCHITEKT						UNTERSCHRIFT	
ZEICHNUNG HOLZFASSADE LOCHFENSTER STIEFELGANG ACHSEN D-1/2		+/- 0.00m = NHN NHN +103.750 m		MASSSTAB 1:5/20		ZEICHNUNGSNR. WD001.31	
PROJEKTNUMMER 2021-805		ERSTELLDATUM 31.03.2025		PROJEKTLEITUNG GEZEICHNET		INDEX 0	