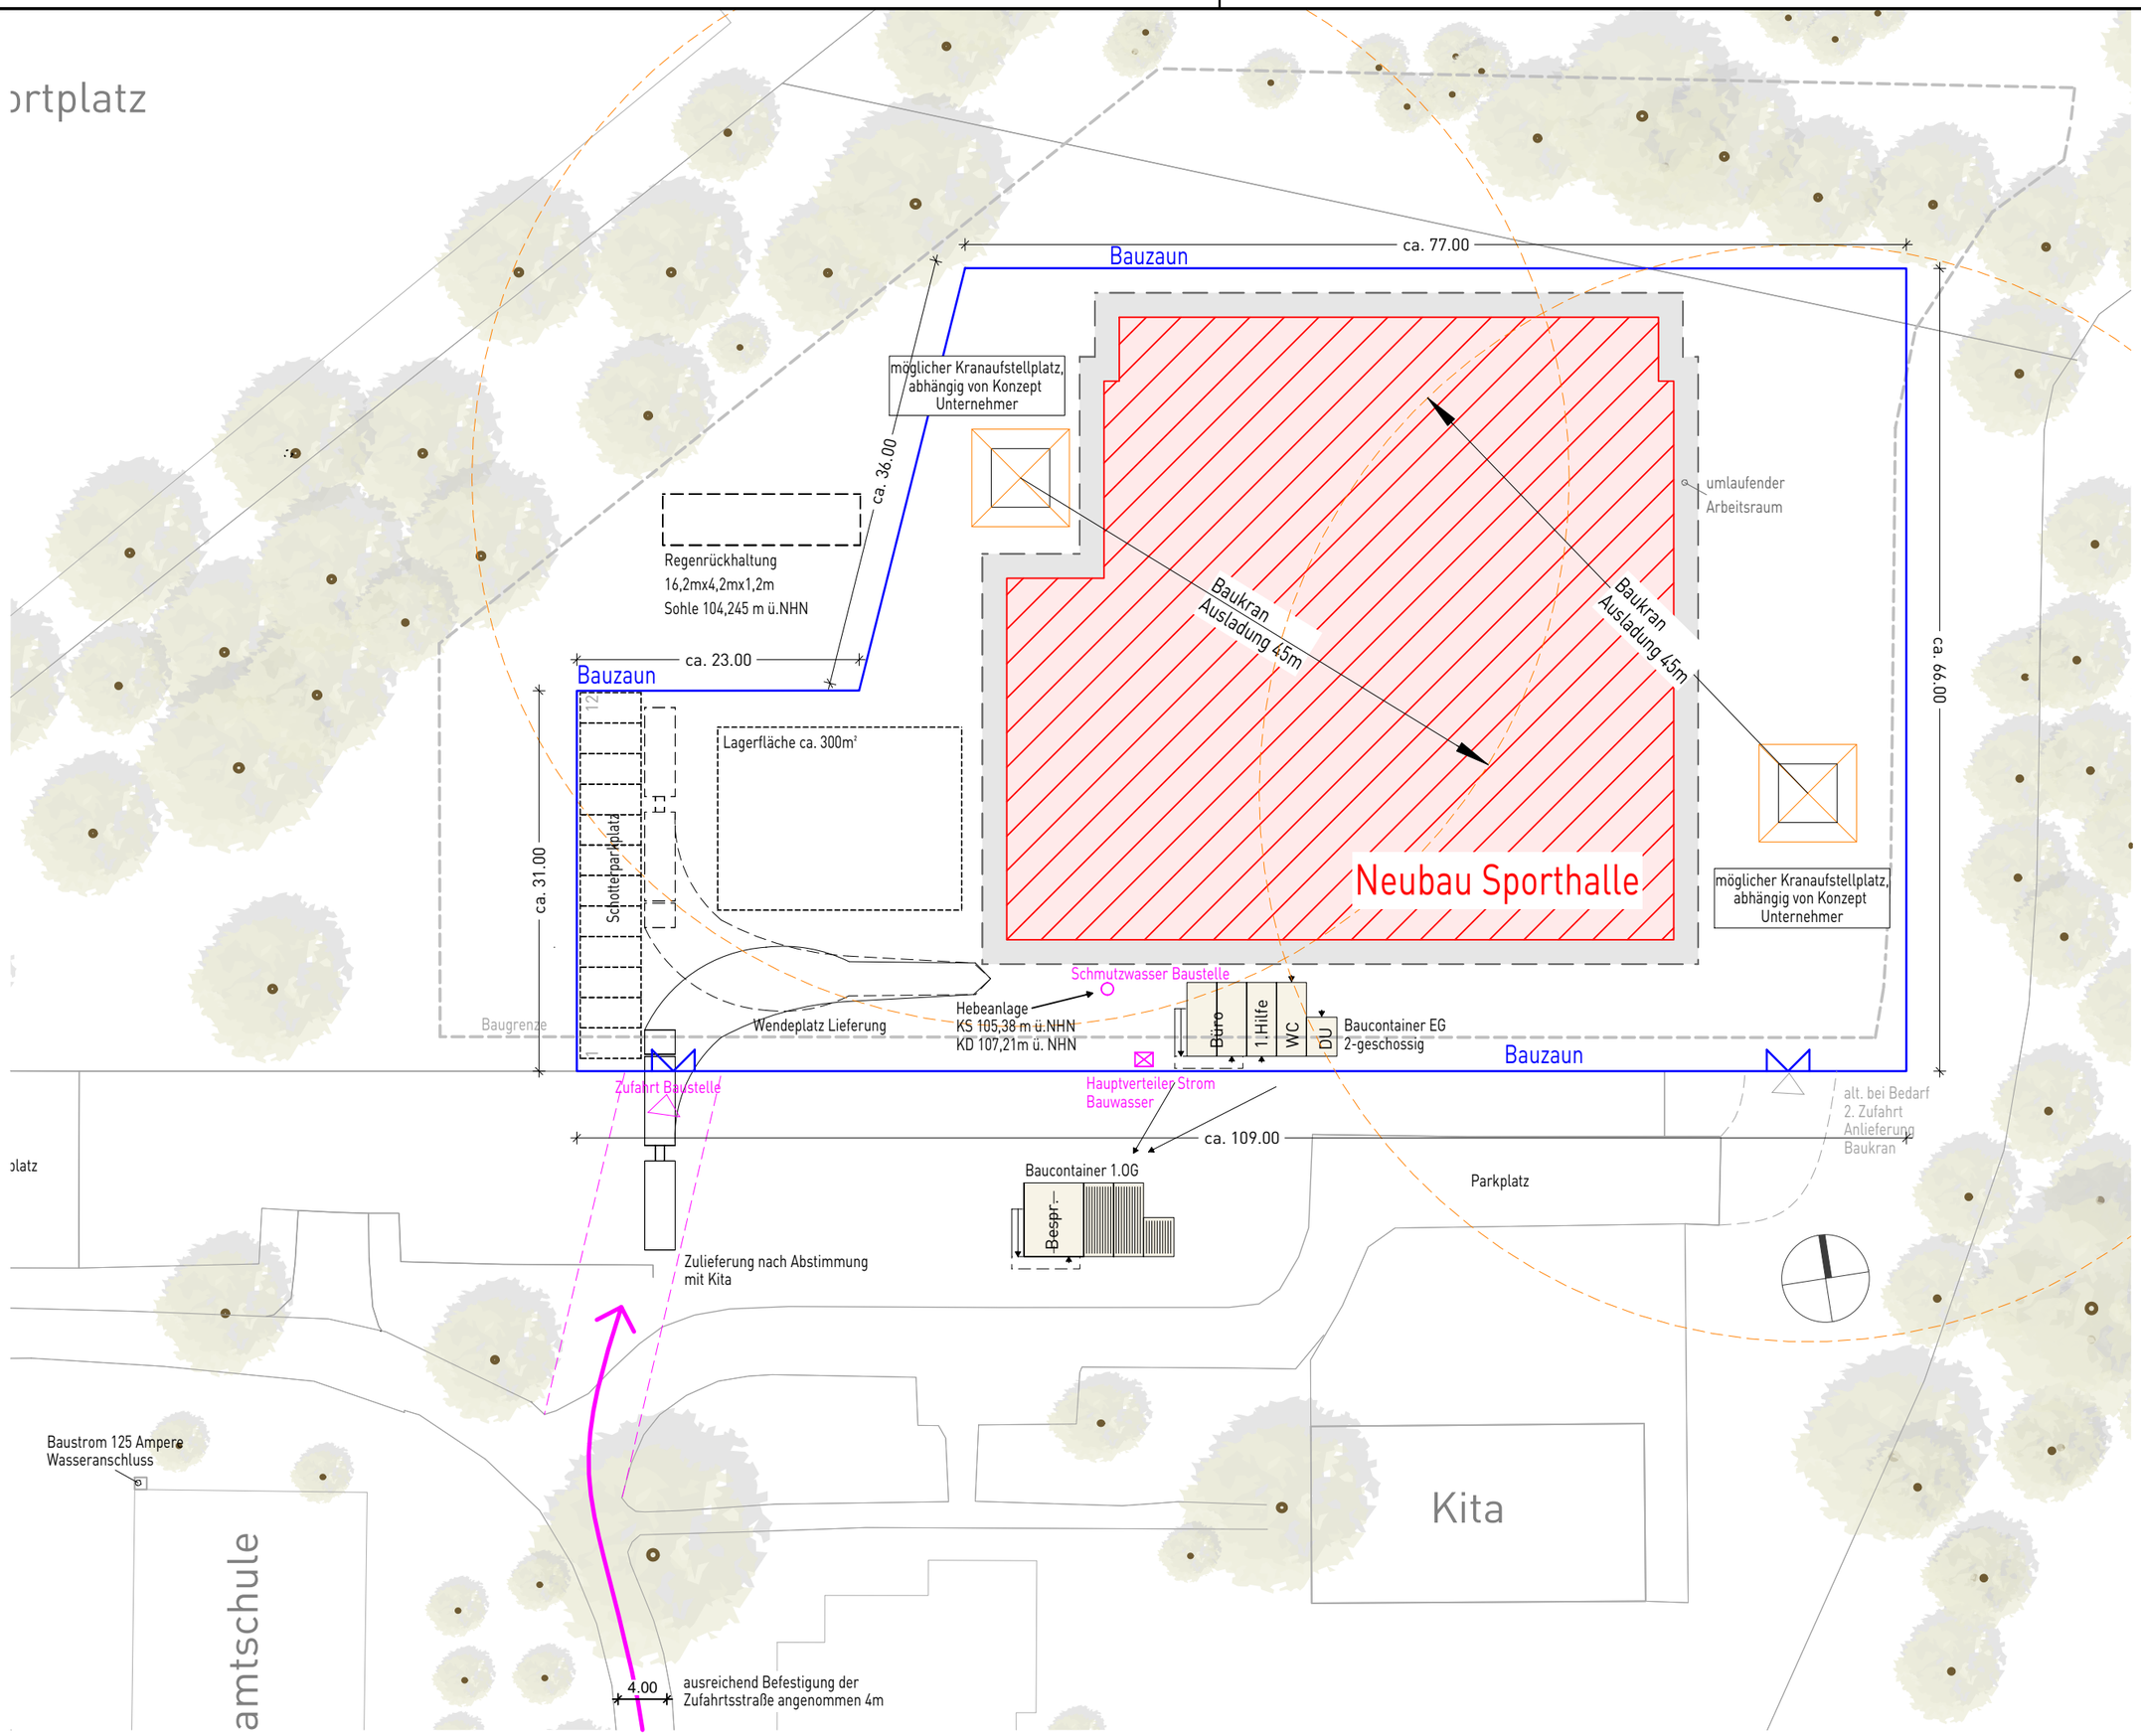

Datum	Änderungen	Index

1931 Neubau Dreifeldsporthalle Ennigerloh

Bauherr:
Stadt Ennigerloh
Marktplatz 1
59320 Ennigerloh

Planung:

Ausführungsplanung

Konzept Baustelleneinrichtung

Maßstab:	Datum:	Gez.:
1:500	29.05.2026	koe

Plan Nr.: 5009

Planschlüssel:

H/B = 297 / 420 (0.12m²)

Allplan 2025