


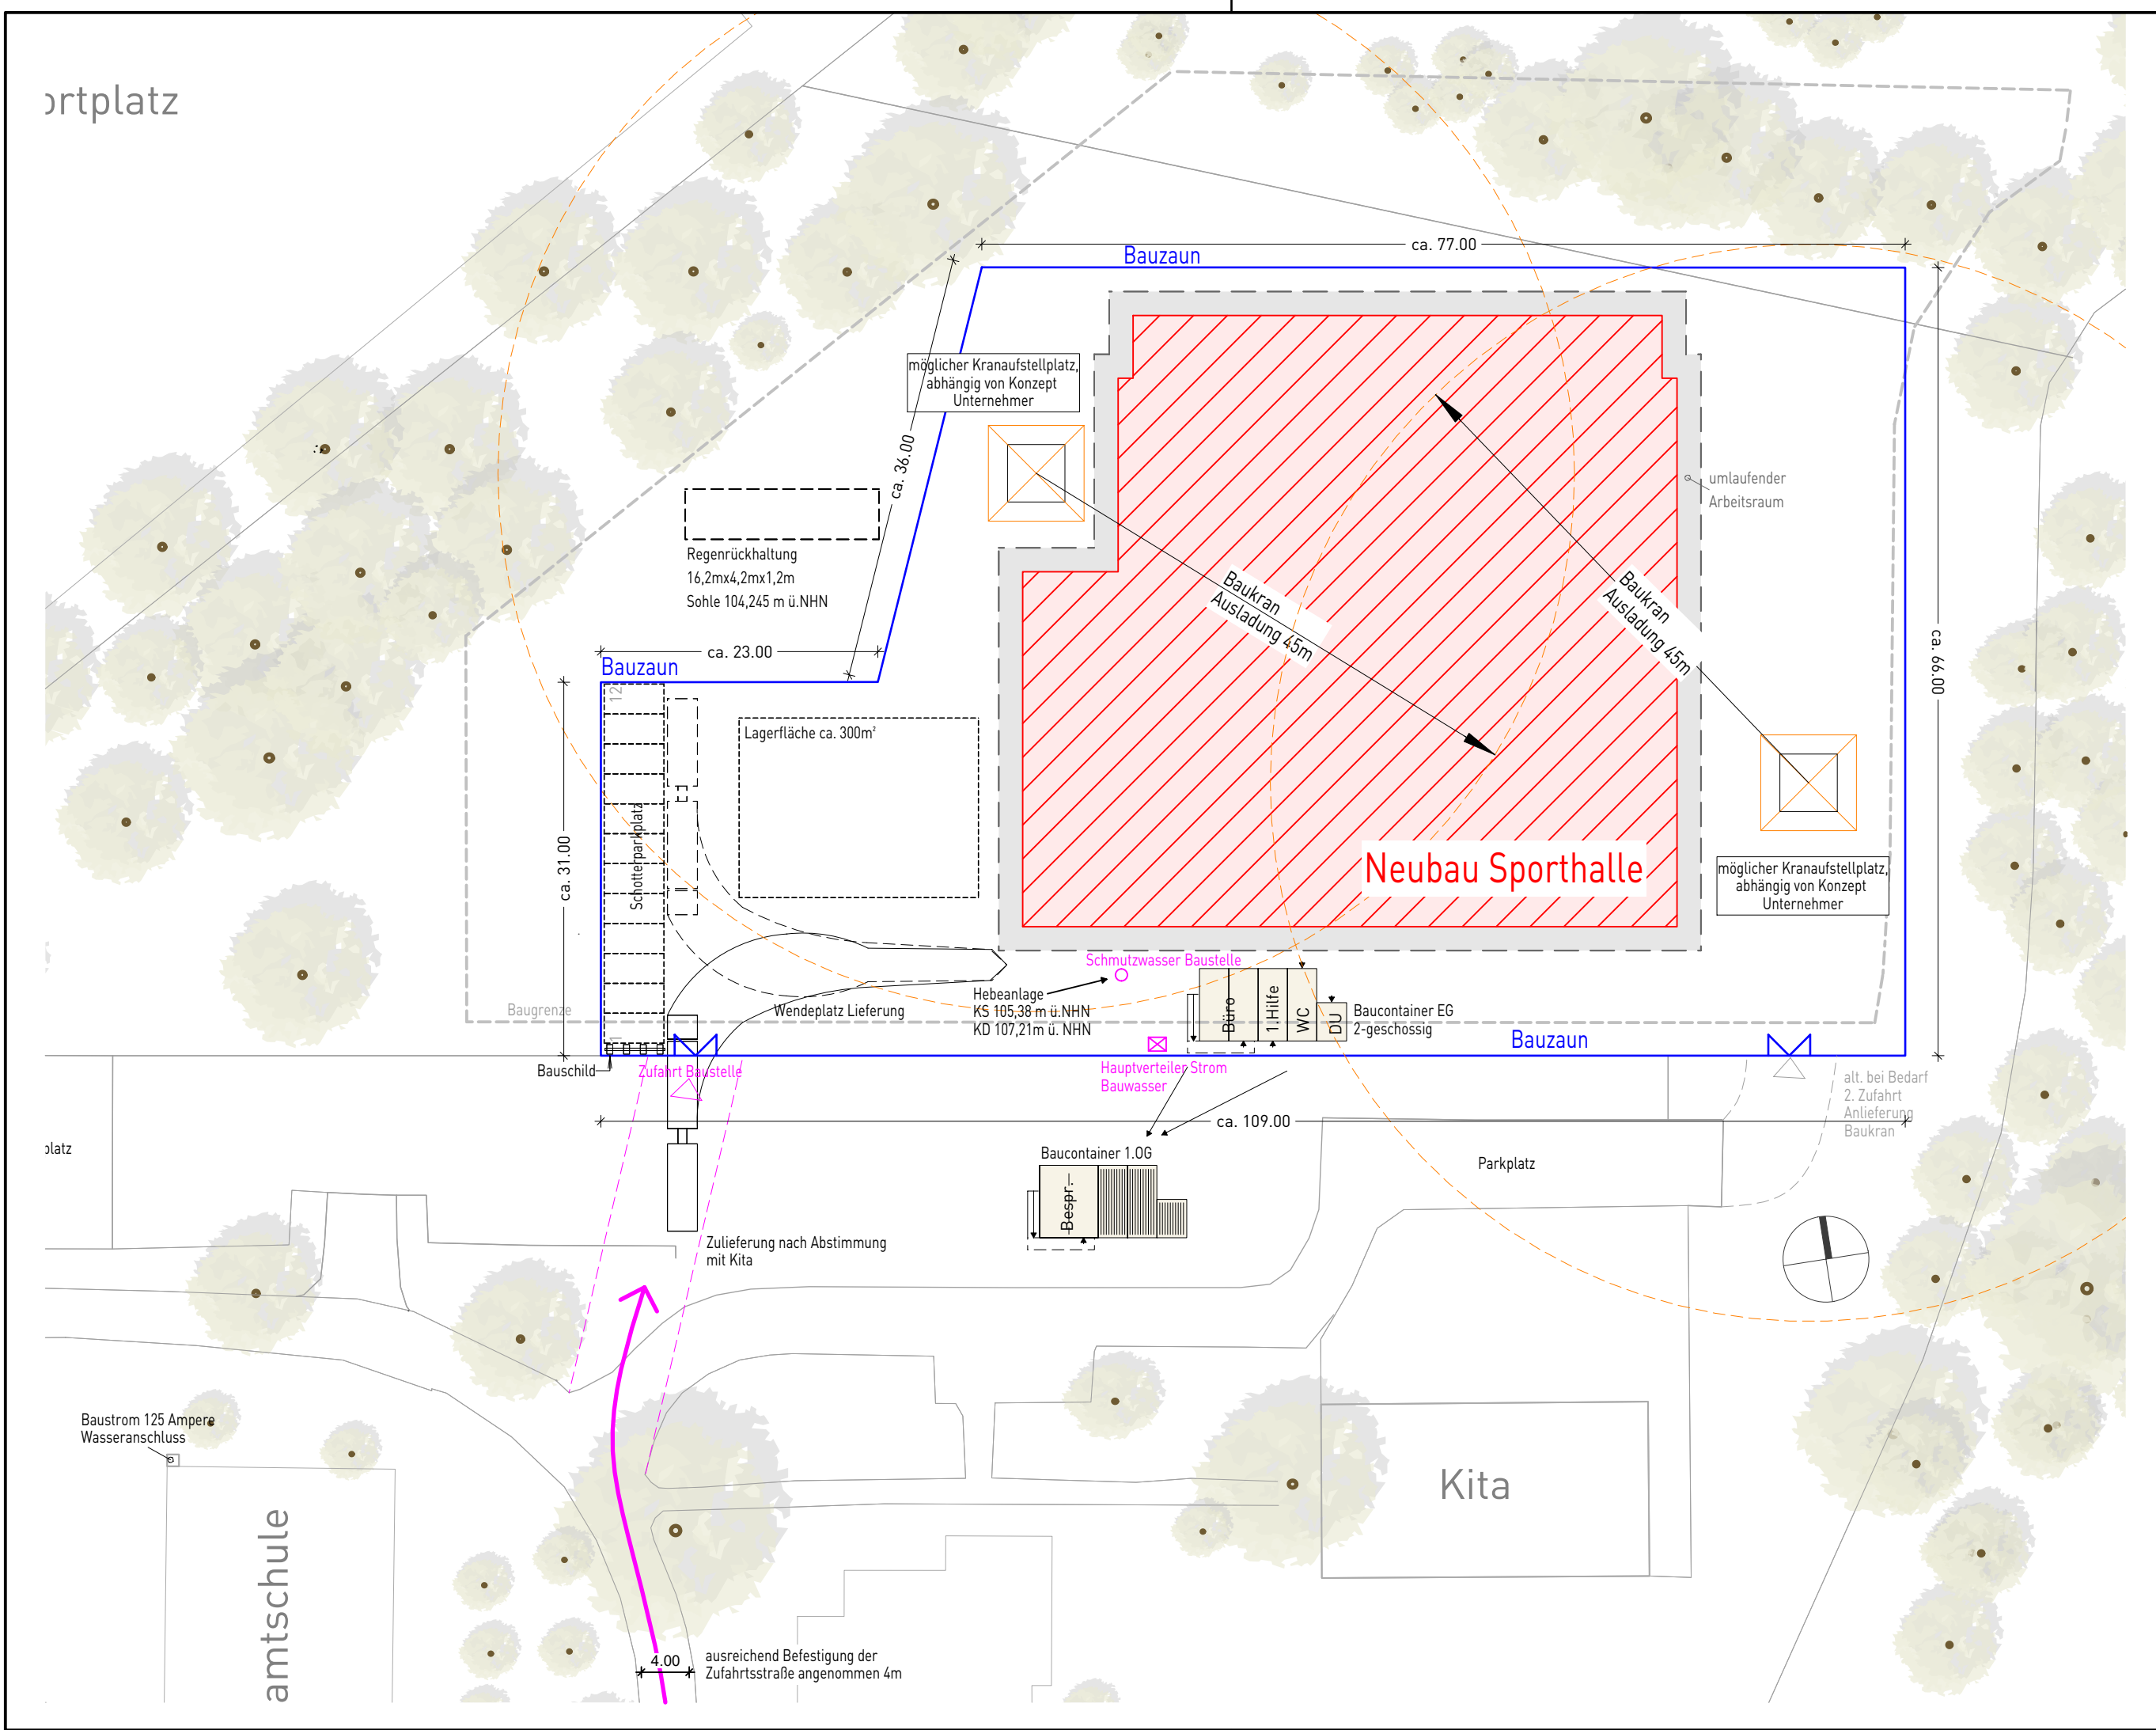

Ausführungsplanung		1931 Neubau Dreifeldsporthalle Ennigerloh		Index	Änderungen	Datum
Konzept Baustelleneinrichtung	Maßstab:	VORABZUG				
	1:500					
	Datum:					
	29.05.2026					
Plan Nr.: 5009	Planschlüssel:	Bauherr: Stadt Ennigerloh Marktplatz 1 59320 Ennigerloh Planung:				
	Gez.: koe					