


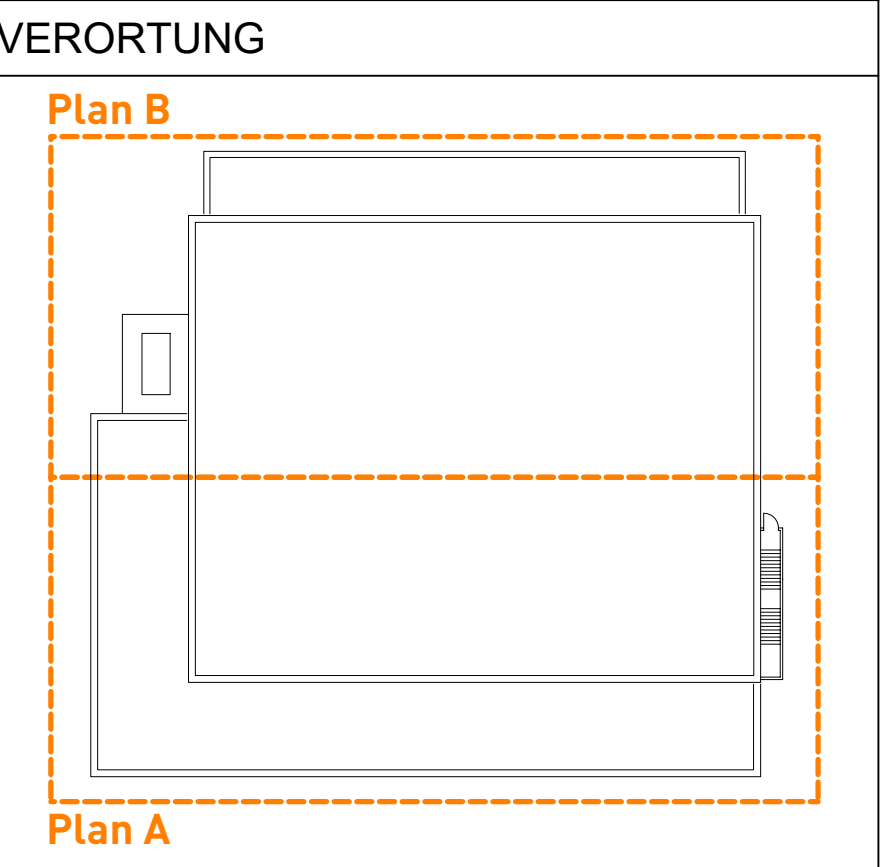

DKFF EG: $\pm 0,00$ m entspricht 107,40 m.ü.NHN

Die Maße sind vor der Ausführung zu prüfen, soweit erforderlich örtlich zu messen.
Ergänzend sind vor der Ausführung mit der Bauüberwachung zu klären.

Bei Widersprüchen zwischen Planen und sonstigen Ausführungsunterlagen haben Unterlegen im größeren Maßstab Vorrang, bei gleichmaßstäblichen Plänen der jüngere.

Dieser Plan gilt nur in Verbindung mit der geprüften Statik, sowie den Schal- und Bewehrungsplänen.

Die DIN - Vorschriften und das Brandschutzkonzept sind einzuhalten!

Ergänzend sind die Ausführungsanordnungen der am Bau beteiligten Fachingenue und der ausführenden Firmen hinzu zu ziehen.

Die angegebenen Höhen beziehen sich auf $\pm 0,00$ EG

Öffnungsmaße sind Rohbaummaße!

Die Höhenmaße beziehen sich auf OKKf!

ABKÜRZUNGEN

[illegible]

SCHRAFFUREN

 Stahlblech	 Bodendurchbruch	 A Anstrich
 Magnetblech	 Deckendurchbruch	 P Putz
 Fertigteel	 Wanddurchbruch	 F Fliesen
 Mauwerk	 Wandschlitze	 Sichtbeton
 Leichwand		 V Verblend-MW
 WDVS		 B Wandbekleidung
 Stahlträger	 OKKF	 M Metallfassade
 Gipskarton-Wand	 OKRD	
 Bestand	 OKRG	
 Abbruch	 OKFB	

INWEISE

Detail Bsp.
DE-EG-003

fachplanerisch
abgestimmtes
Detail

fachplanerisch
abzustimmendes
Detail

TÜREN

00_1191	Raum-Nr. / Tür-Nr.
h 44,00 cm	Brandschutz / lichter Durchgangsbreite
Eins 220	Schallschutz / Beschläge / Unterschrift

h	feuerhemmend		feuerhemmende Wand
hf	hochfeuerhemmend		hochfeuerhemmende Wand
b	feuerbeständig		feuerbeständige Wand
D	dichtschließend		BW - Brandwand / Brandwandbauart
R	salztafeischließend		

dex	Datum	Änderungen/Ergänzungen	Gez.

1931 Neubau Dreifeldsporthalle Ennigerloh
Berliner Straße 37 B, 59320 Ennigerloh

Stadt Ennigerloh
Marktplatz 1
59320 Ennigerloh

Ausführungsplanung

lanung

VORABZUG

Inhalt:

Dachaufsicht

Datum: 5.03.2026	Maßstab: 1:100	Plannummer: 5140
Gezeichnet:	Blattgröße: H/B 841/1189	Planschlüssel: A 02-DAX-5v00