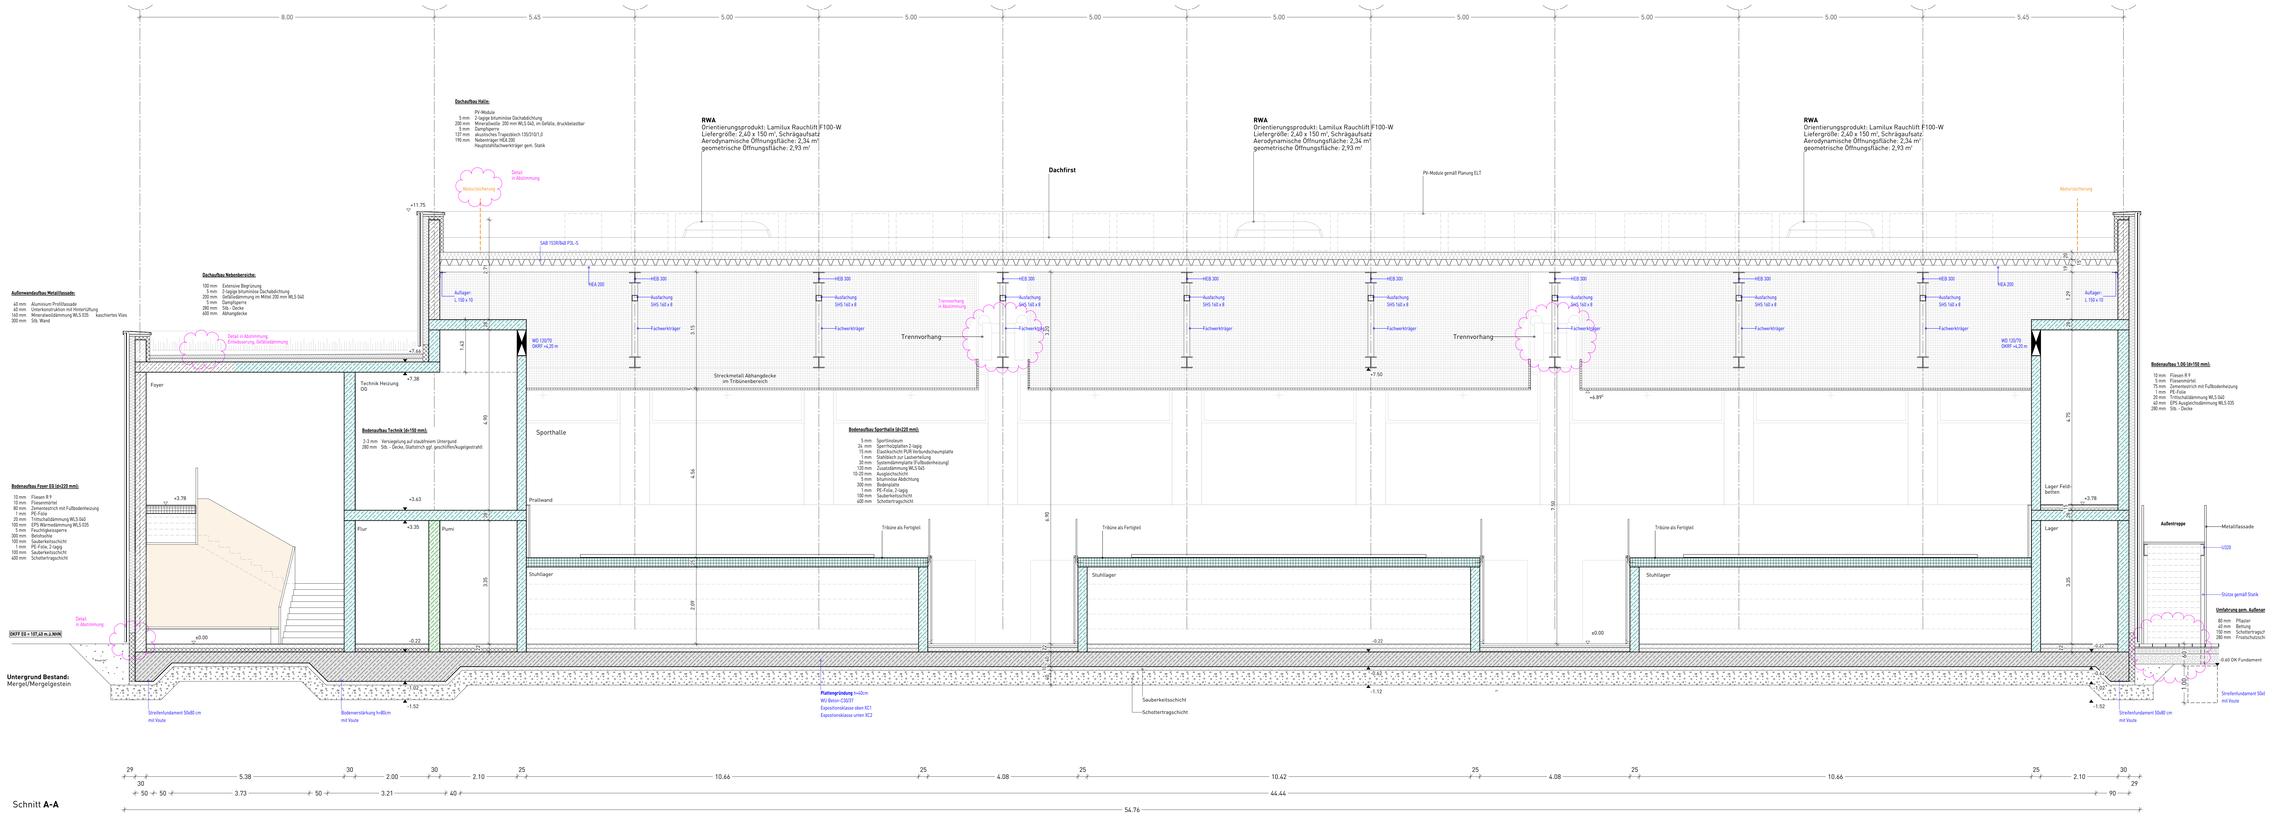

BEMERKUNGEN

OKFF EG: ±0,00 m entspricht 107,40 m ü.NHN

Alle Maße sind vor der Ausführung zu prüfen, soweit erforderlich örtlich zu messen.
Differenzen sind vor der Ausführung mit der Bauüberwachung zu klären.

Bei Widersprüchen zwischen Plänen und sonstigen Ausführungsunterlagen haben Unterlagen im größeren Maßstab Vorrang; bei gleichmaßstäblichen Plänen der jüngere.

Dieser Plan gilt nur in Verbindung mit der geprüften Statik, sowie den Schal- und Bewehrungsplänen.

Die DIN - Vorschriften und das Brandschutzkonzept sind einzuhalten!

Ergänzend sind die Ausführungsplanungen der am Bau beteiligten Fachingenieure und der ausführenden Firmen hinzu zu ziehen.

Alle angegeben Höhen beziehen sich auf ± 0.00 EG
Öffnungsmaße sind Rohbaumaße!
Alle Höhenmaße beziehen sich auf OKFF!

LEGENDE

ABKÜRZUNGEN

BA	Bodenausspannung	KB	Kernbohrung	SD	Sohlendurchbruch
BD	Bodendurchbruch	LH	lichte Raumhöhe	UF	Umfang
BE	Bodeneinlauf		OKFF - UK AD	UV	Unterverteilung
BK	Bodenkanal	NA	Notausgang	UZ	Urdübelzug
BRH	Brüstungshöhe	NE	Notentwässerung	UZ	Urdübelzug
	ab OKFF	NF	Nutzfläche	UKFD	Unterkante
DA	Dachausspannung	OKFF	Oberkante		Fertigfußboden
DF	Dachfläche		Fertigfußboden	UKRD	Unterkante Rohbaudecke
DVS	Deckenversprung	OKRF	Oberkante Rohfußboden	VK	Vorderkante
FT	Fluchttreppe	RB	Ringbalken	VKR	Vorderkante Roh
FR-BM	Feinhrtr Schmutzwasser	RD	Rohdecke	VKF	Vorderkante Fertig
FR-RW	Feinhrtr Regenwasser	REV	REW.-Öffnung	WA	Wandausspannung
FT	Fertigtiel	RH	Rohtrohr	WD	Wanddurchbruch
HK	Heizkörper	RK	Rollladenkasten	WF	Wrinfläche
HKV	Heizkreisverteiler	RR	Regenrinne	WS	Wandschlitz

SCHRAFFUREN

Stahlbeton	Bodendurchbruch	Anstrich
Magerbeton	Deckendurchbruch	Putz
Fertigtiel	Wanddurchbruch	
Mauerwerk	Wandschlitz	Fliesen
Leichtwand		Sichtbeton
WDVS		Vertiefend-MW
Stahlträger	OKFF / OKRD	Wandbekleidung
Gipskarton-Wand	OKRD	
Bestand	OKFF	Metallfassade
Abbruch		

HINWEISE

Detail Bsp.: DE-EG-003 — fachplanerisch abgestimmtes Detail — fachplanerisch abzustimmendes Detail

TÜREN

01.01	Raum-Nr. / Tür-Nr.
90 x 210	Breite/Höhe / lichte Durchgangsbreite
T30 RS	Schallschutz / Bewehlage / Unterschnitt

BRANDSCHUTZ - BEZEICHNUNGEN

fh feuerhemmend	feuerhemmende Wand
hf hochfeuerhemmend	hochfeuerhemmende Wand
fb feuerbeständig	feuerbeständige Wand
D dichtschließend	
S selbstschließend	BW - Brandwand / Brandwandbauart
RD rauchdicht	

Index	Datum	Änderungen/Ergänzungen	Gez.
01	04.06.2026	Darstellung Außentreppe	kw

Projekt:
1931 Neubau Dreifeldsporthalle Ennigerloh
Berliner Straße 37 B, 59320 Ennigerloh

Bauherr:
Stadt Ennigerloh
Marktplatz 1
59320 Ennigerloh

Planungsstand:
VORABZUG

Planinhalt:
Schnitt A-A

Datum: 04.06.2026	Maßstab:	Plannummer: 5401
Gezeichnet:	Blattgröße: H/B 594/1400	Plansch/Güsel: A03-001-5v01

H/B = 594 / 1400 (0.83m²)

Allplan 2025