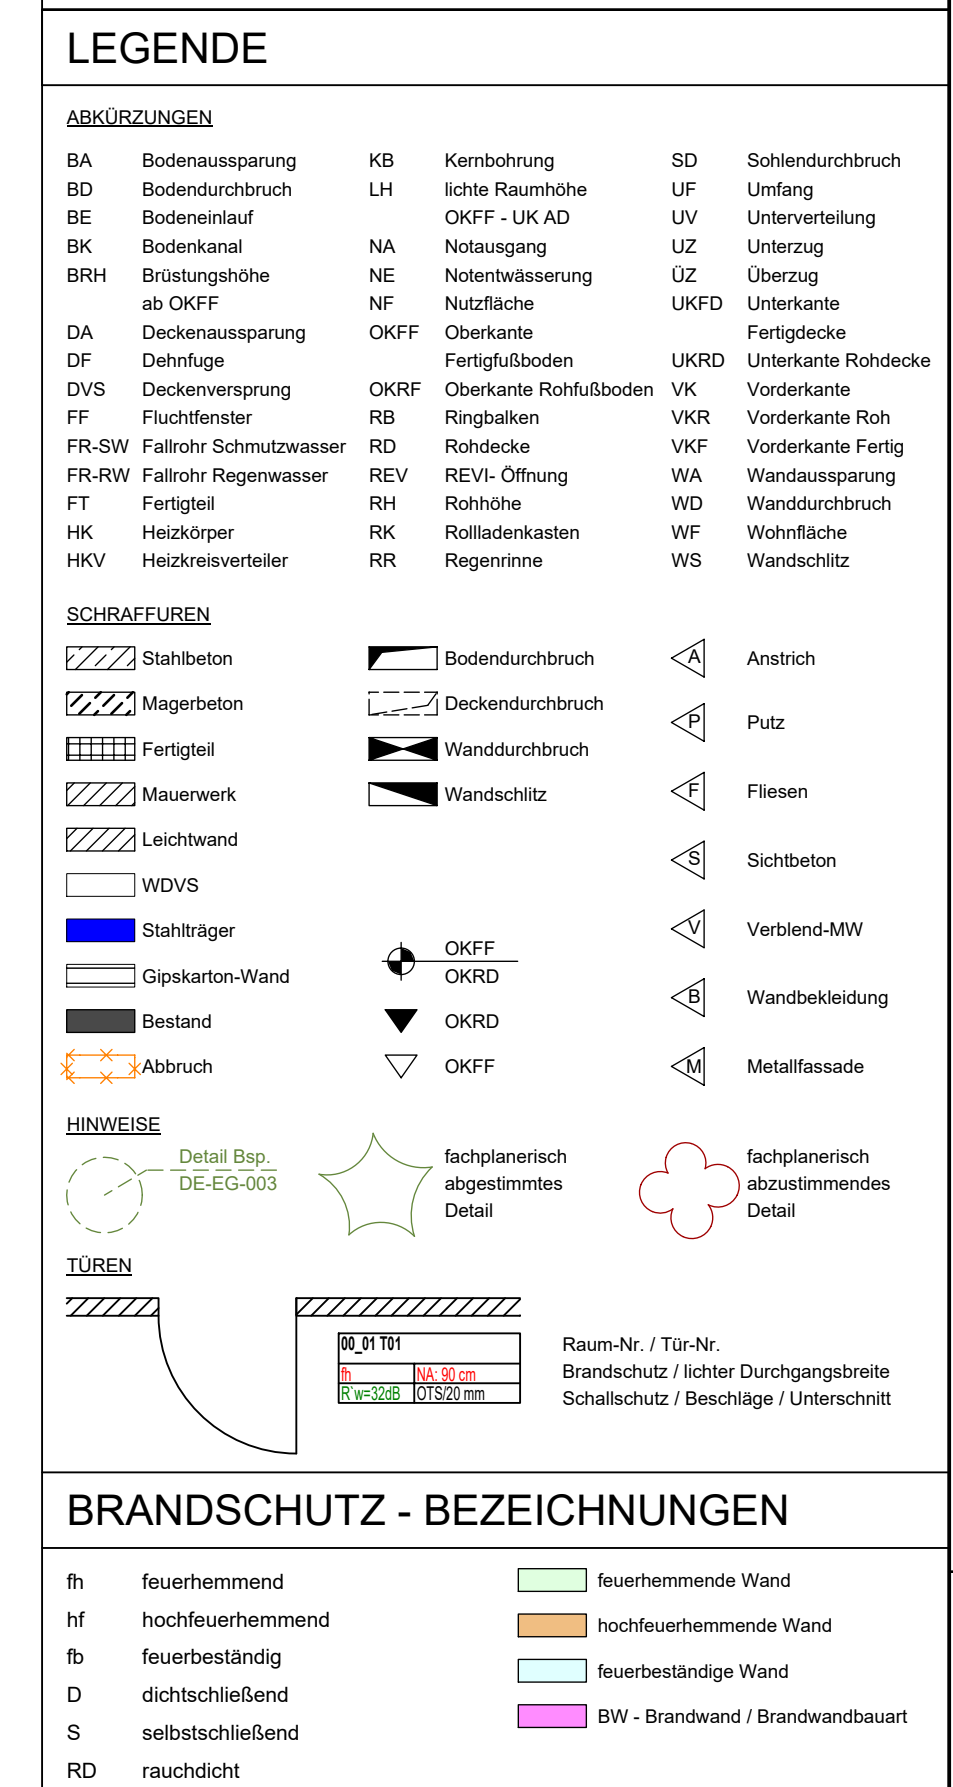
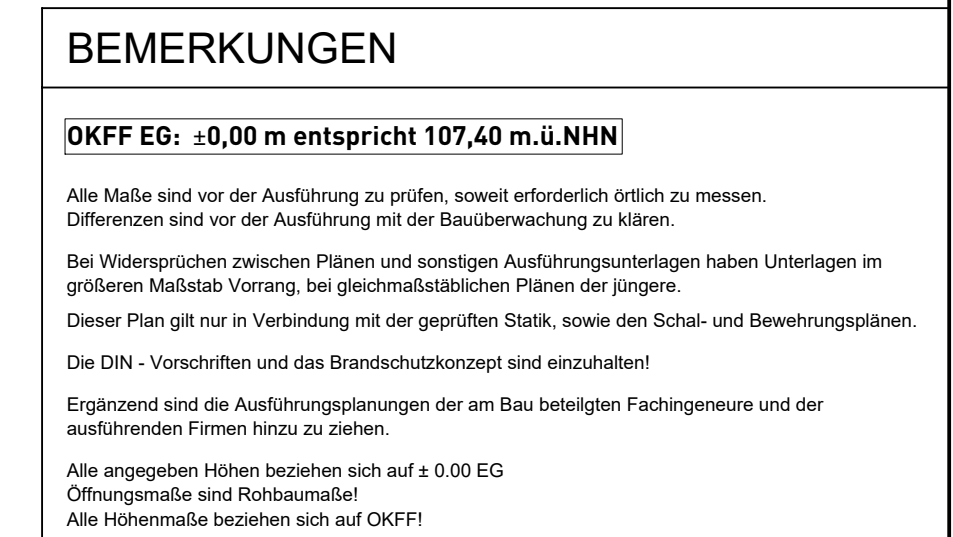


[illegible]

Projekt:	1931 Neubau Dreifeldsporthalle Ennigerloh Berliner Straße 37 B, 59320 Ennigerloh
Bauherr:	Stadt Ennigerloh Marktplatz 1 59320 Ennigerloh

Planungsstand:

Planinhalt: Ansicht Norden und Westen		
Datum: 23.06.2026	Maßstab: 1:50	Plannummer: 5511
Gezeichnet:	Blattgröße: H/B 841/1500	Planschleuse: A04-002-5v00