



Bodenfaltung Typ I:
für z.B. Volleyball, Badminton, Tennis, Sprossenwand, Spannreck

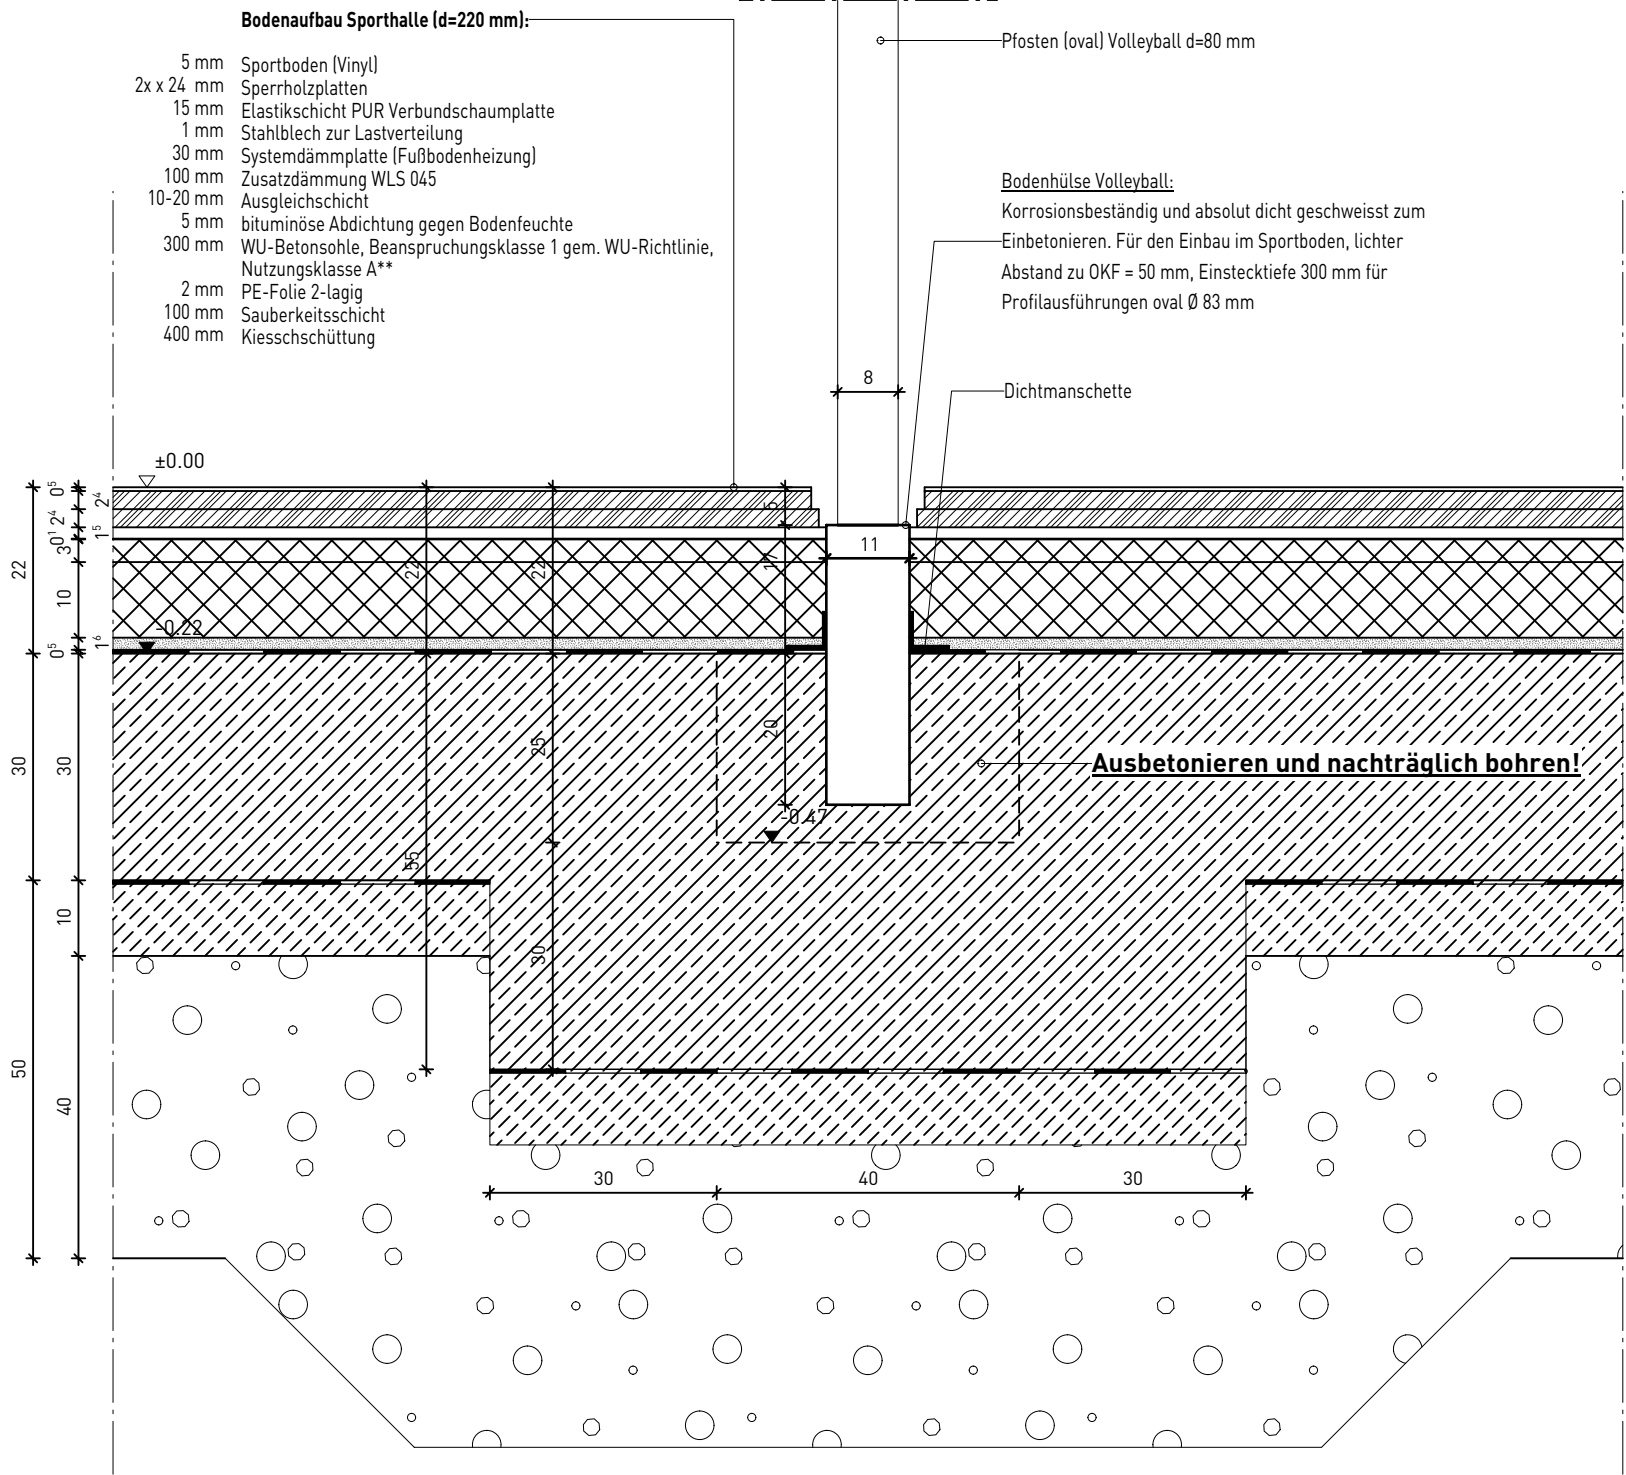

Bodenfaltung Typ II:
für z.B. Streckreck

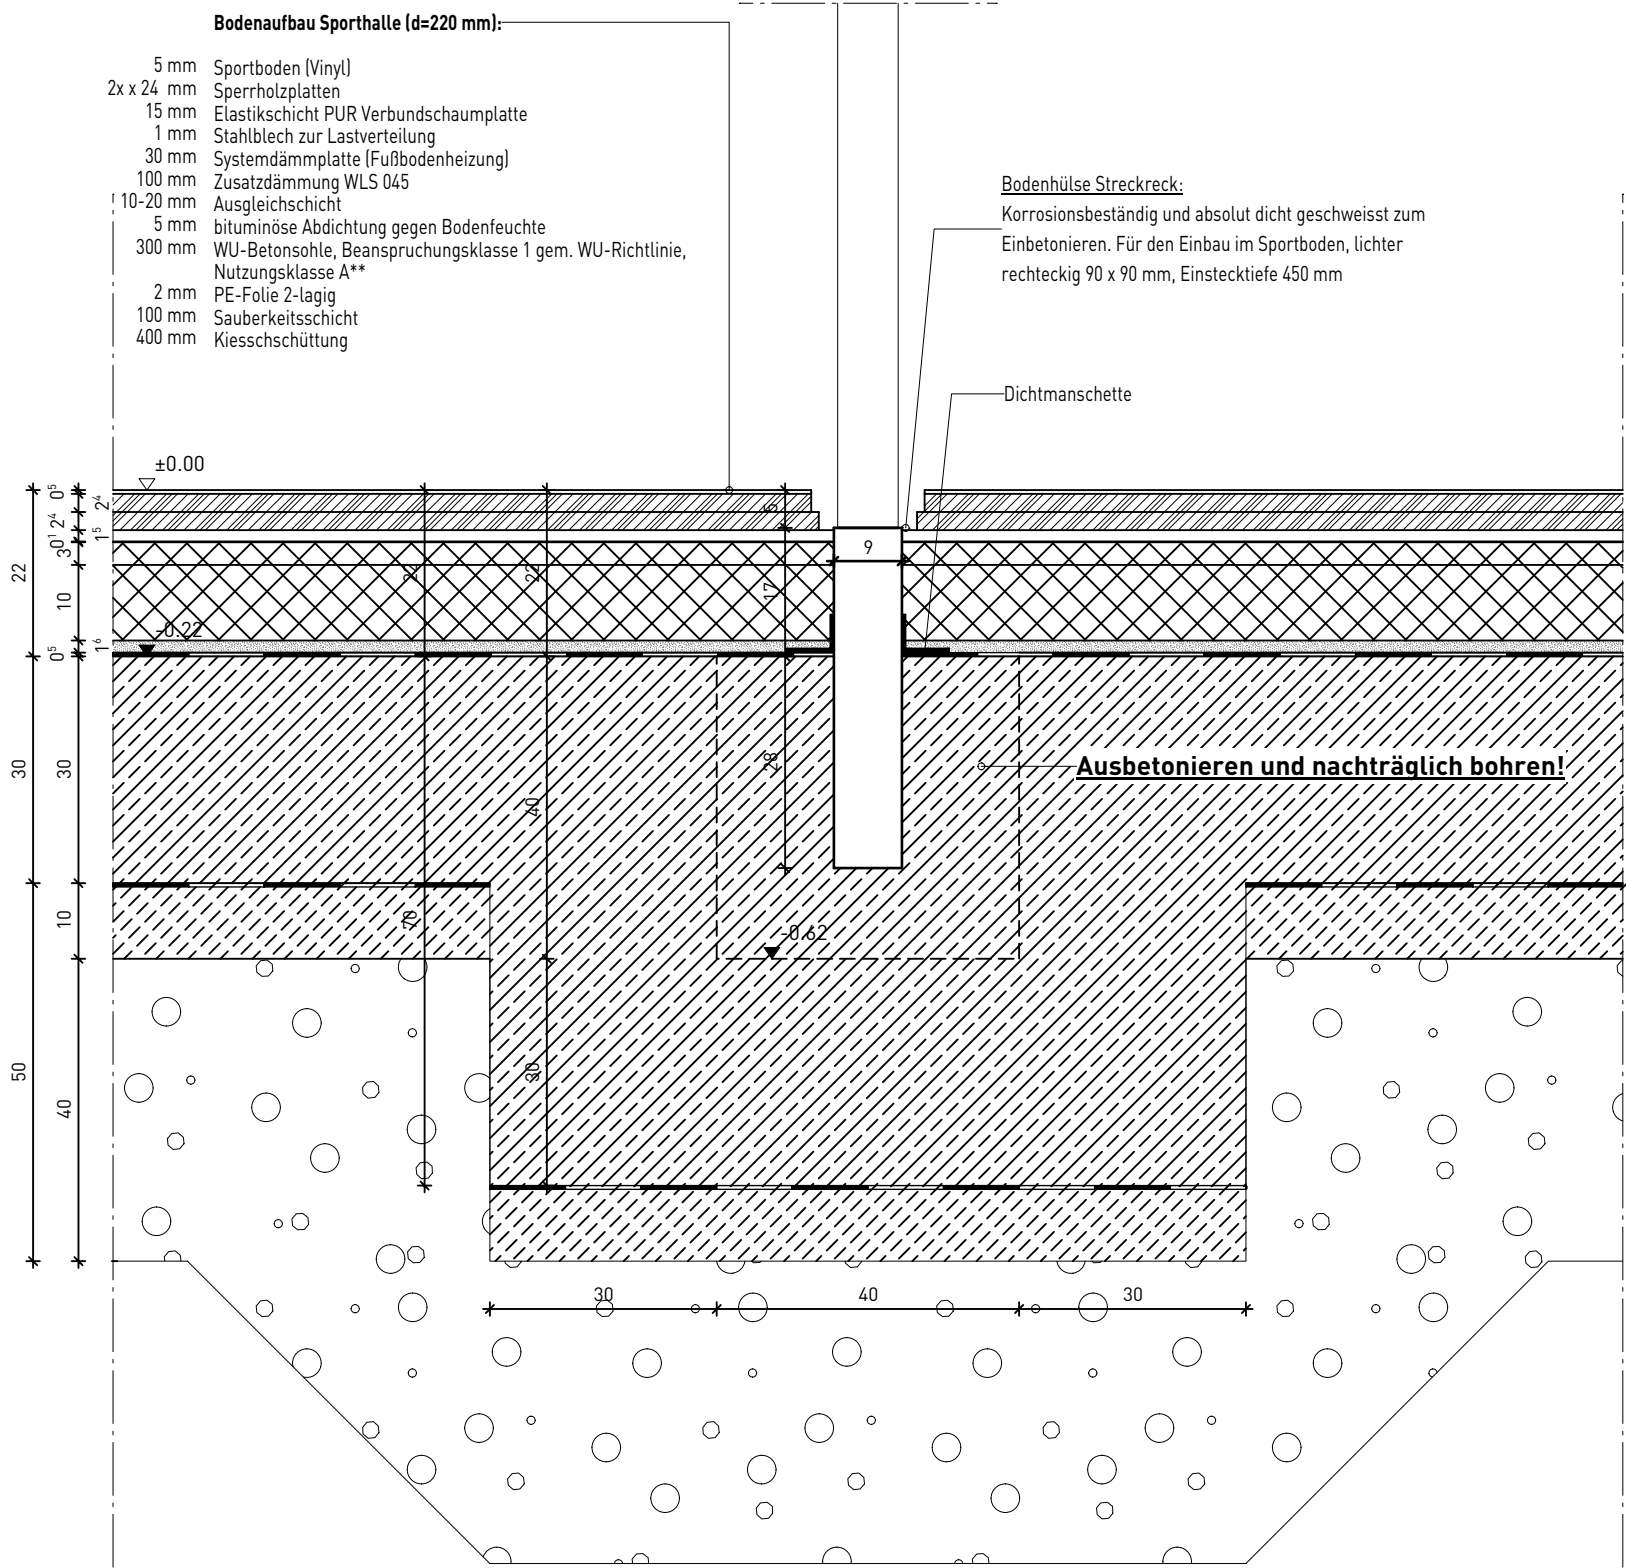

Legende

- NEUBAU
- OKFF
- OKRD
- OKRD
- OKFF

Projekt:
END-Neubau einer Dreifeldhalle
Berliner Straße 37 B, 59320 Ennigerloh

Bauherr:
Stadt Ennigerloh
Marktplatz 1
59320 Ennigerloh

Planungsstand:

VORABZUG

Planinhalt:

Detail Bodenhausen

Datum:	Maßstab:	Plannummer:
01.07.2026	1:10	5806
Gezeichnet:	Blattgröße:	Planschlüssel:
	H/B 420/594	A05-006-5v02