Sichtbetonabwicklung Sporthalle

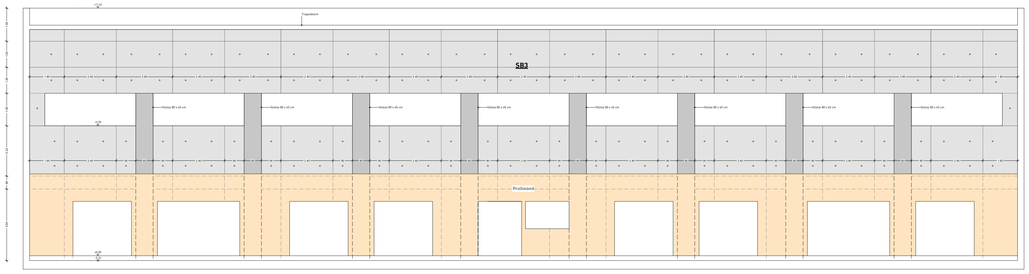

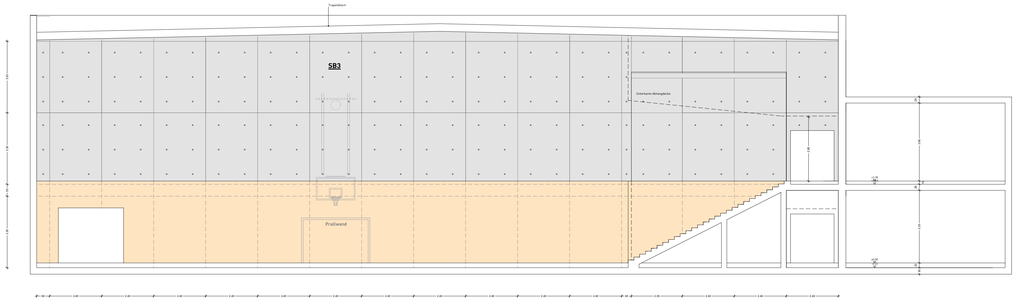

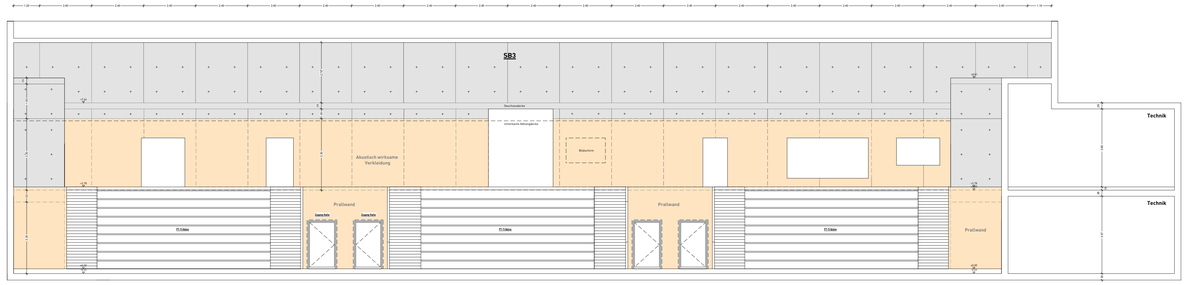

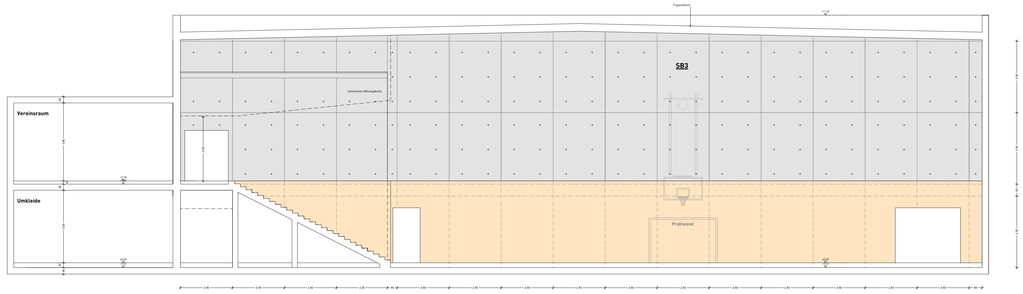

Sichtbetonabwicklung Eingang

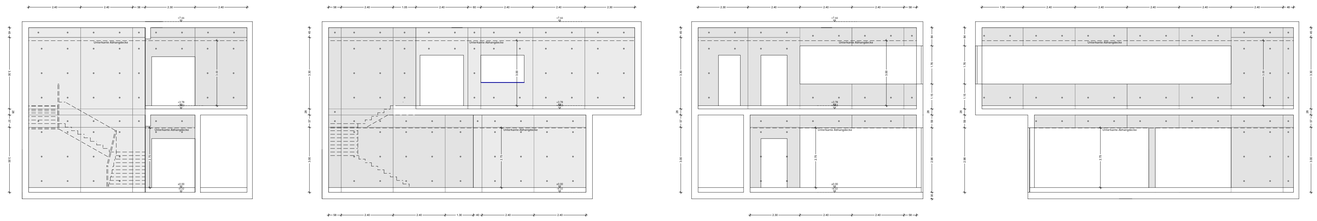

Sichtbetonabwicklung Flur Umkleide

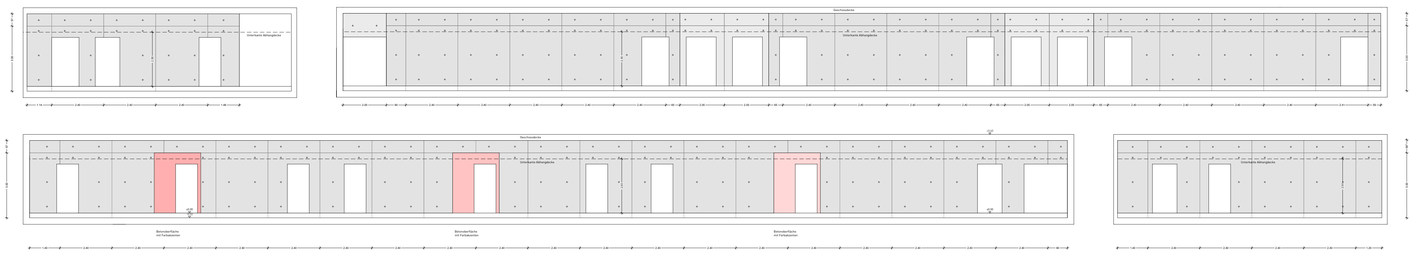

Index	Datum	Änderungen/Ergänzungen	Gez.
00	14.07.2026	Planerstellung	koe

Projekt:
1931 Neubau Dreifeldsporthalle Ennigerloh
Berliner Straße 37 B, 59320 Ennigerloh

Bauherr:
Stadt Ennigerloh
Marktplatz 1
59320 Ennigerloh

Planungsstand:
VORABZUG

Planinhalt:
Sichtbetonoberflächen

Datum:	Maßstab:	Plannummer:
14.07.2026	1:100	5703
Gezeichnet:	Blattgröße:	Planschlüssel:
	H/B 841/1189	A15-001-5v00

H/B = 841 / 1189 [1.00m²]

Allplan 2025