


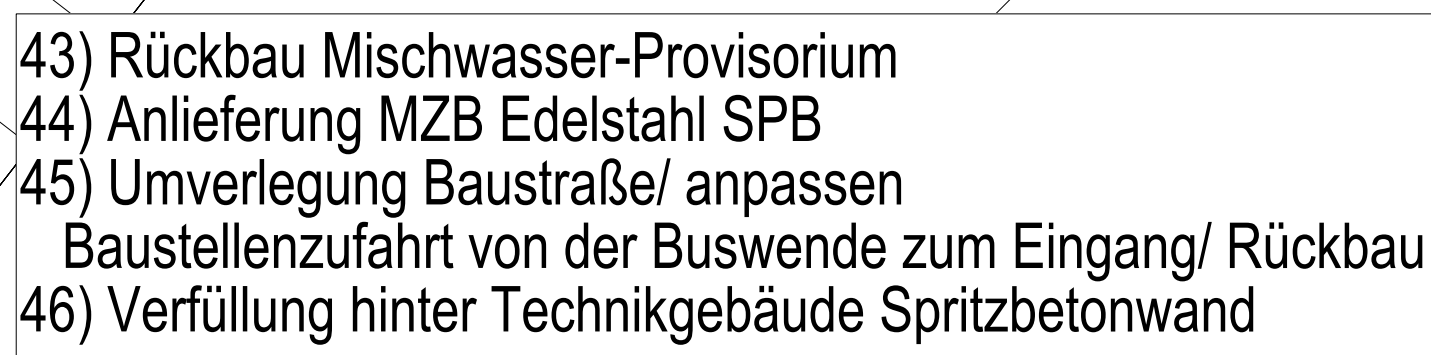




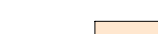






6



	Neubau		Baustraße
	Becken Bestand		Lagerfläche
	Bestand (Abbruch)		Hangsicherung mit Rückverankerung
	Holzzaun Bestand		Abbruch
	Bauzaun Neu		Schmutzwasserkanal Bestand
	Grundstücksumzäunung		Schmutzwasserkanal Neu

Print-Datum: 12.07.2024