


4

HEB300, S355

Stb. Stütze
b/d= 46/63 cm
SB 3 / SHK 2 gem.
Merkblatt Sichtbeton
mit Fase 2cm

Beckenumgänge
Ausführung und Gefälle
gem. Angaben GaLa
n. DIN 18035 Teil 6
Oberschicht EPDM 4,5 cr

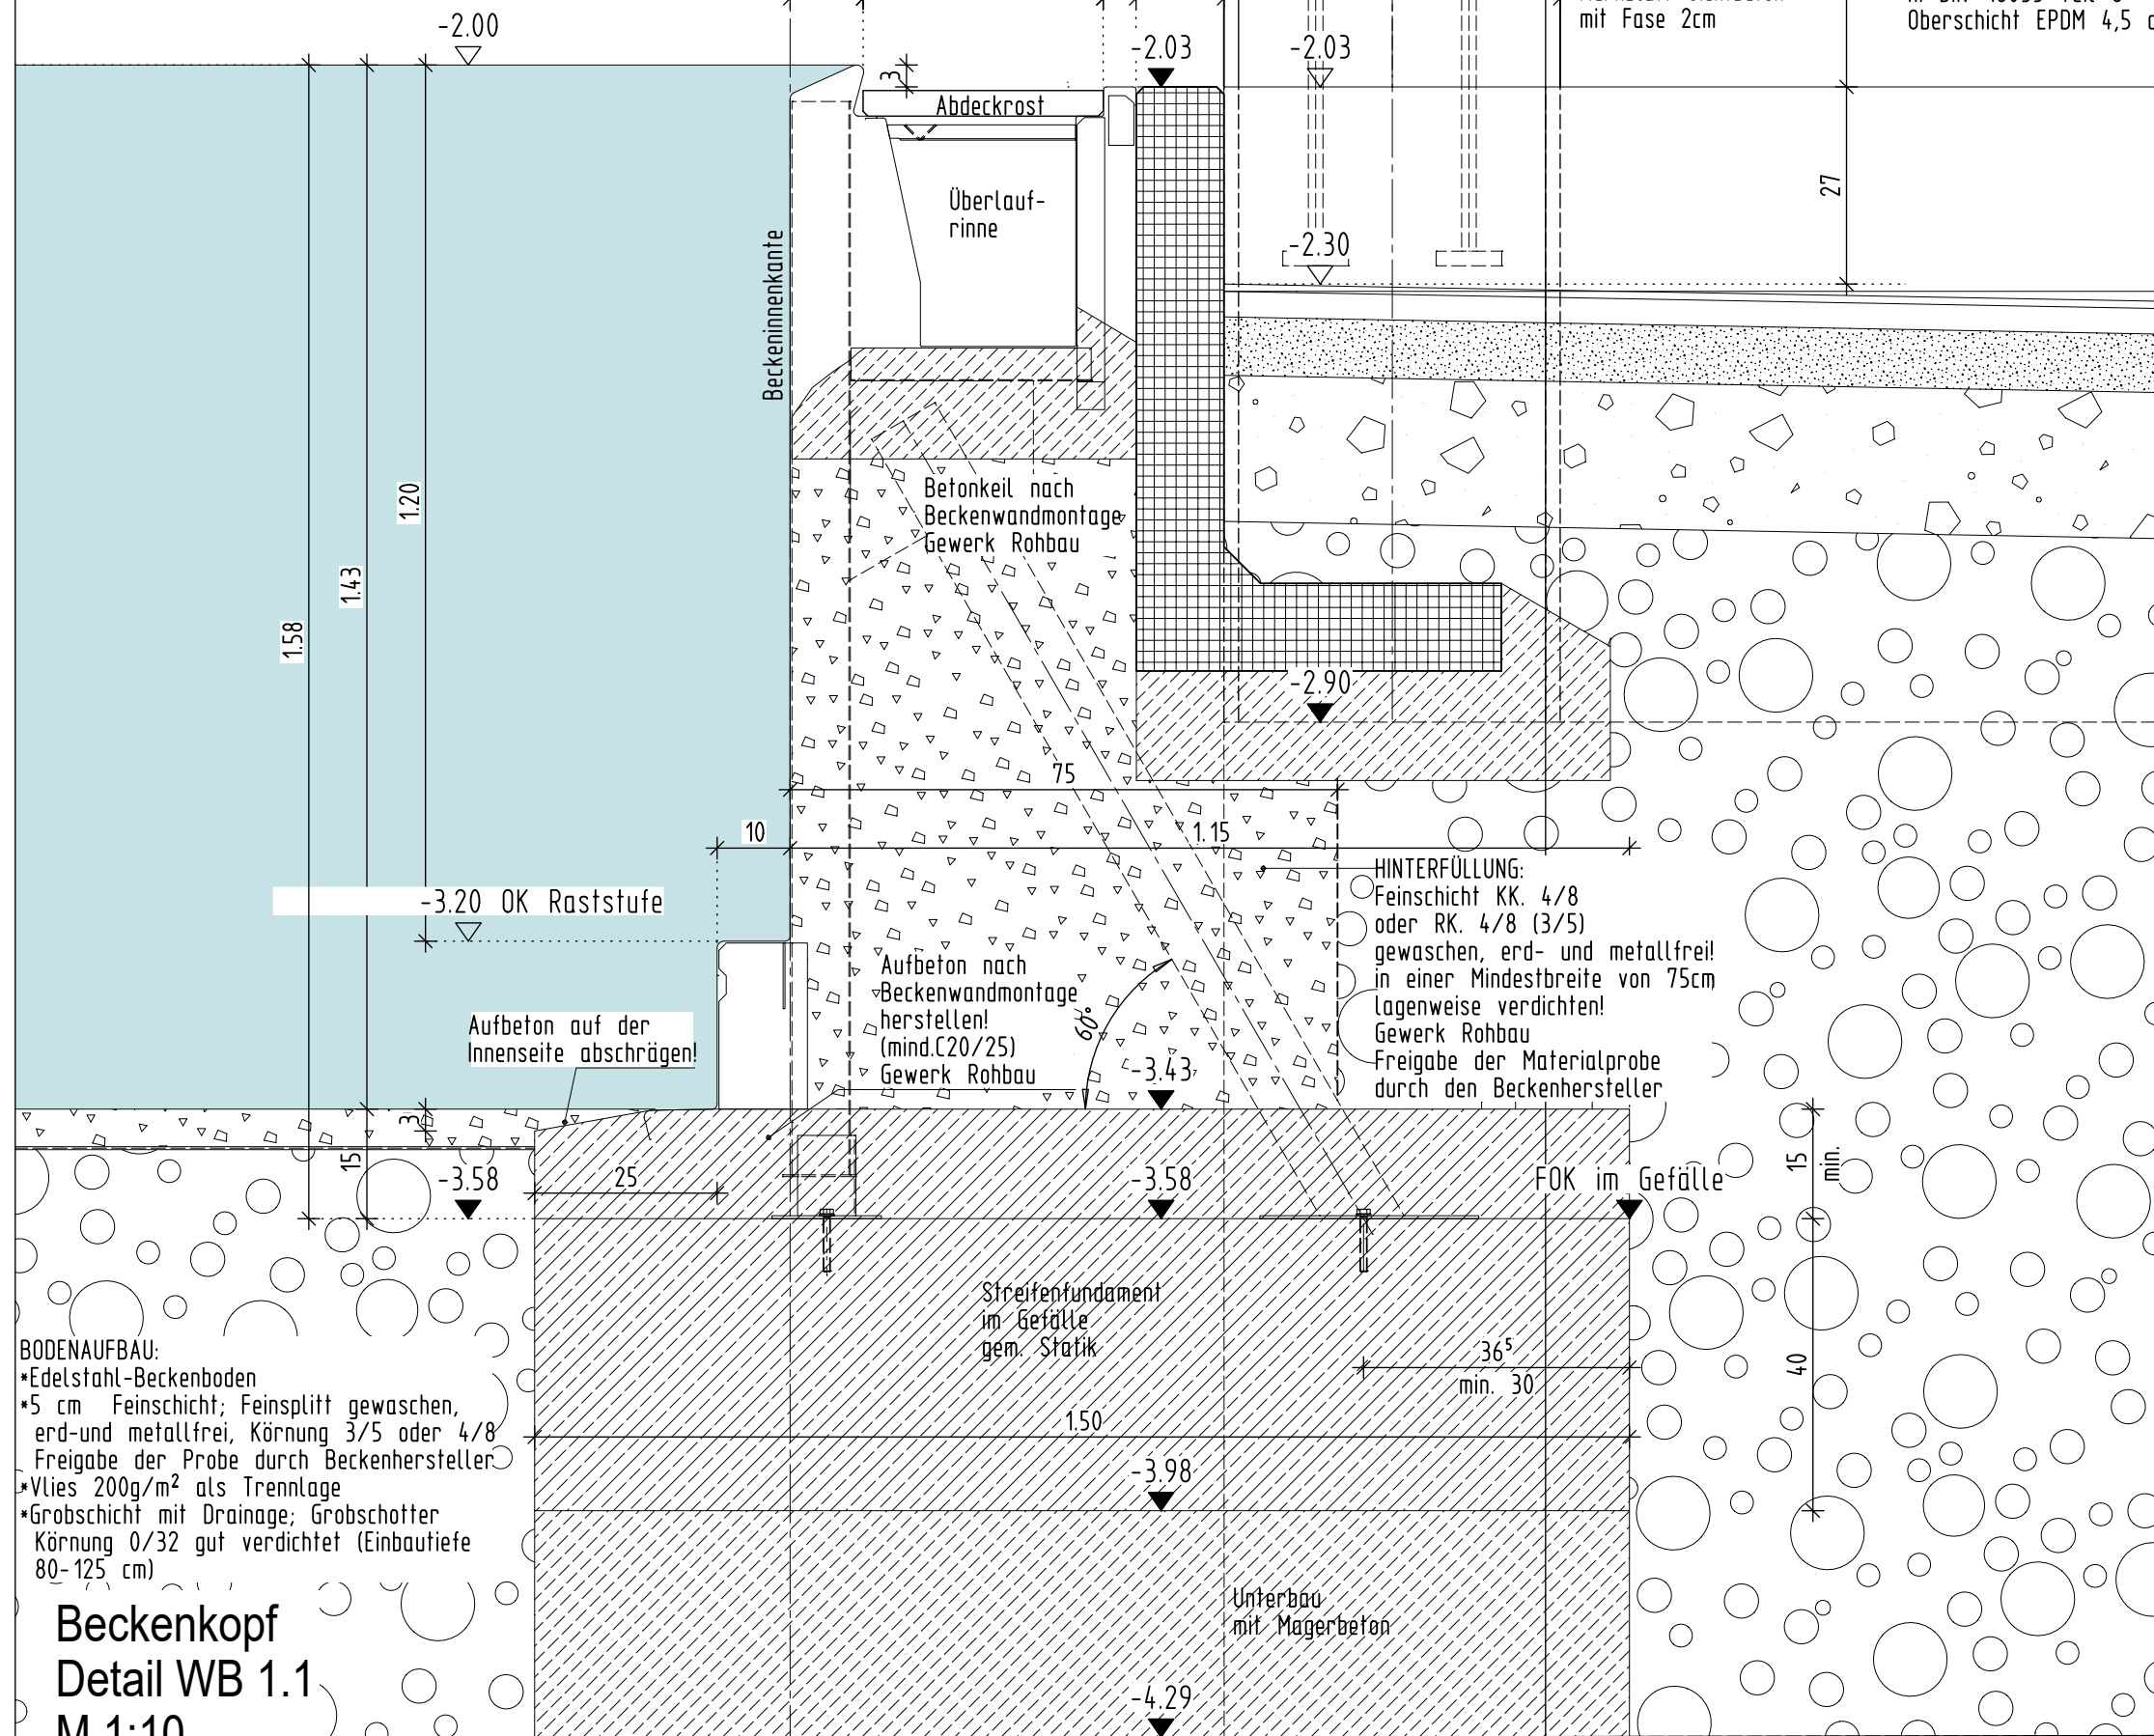

0	12.06.25		zur Ausführung freigegeben
INDEX	DATUM	NAME	ÄNDERUNGSVERMERK

PROJEKT:
Sanierung / Modernisierung Freibad Remscheid
ZEICHNUNG:
BECKENDETAIL BECKENKOPF
MEHRZWECKBECKEN BT3; ACHSE 4/ C-D

ERSTELLDATUM: 08.01.2024
MASSTAB: 1:10
GEZEICHNET: WB 1.1
PLANNR.: WB 1.1
INDEX: 0

Beckenkopf
Detail WB 1.1
M 1:10

H/B = 297 / 420 (0.12m²)

Allplan 2023

Plot-Datum: 12.06.2025