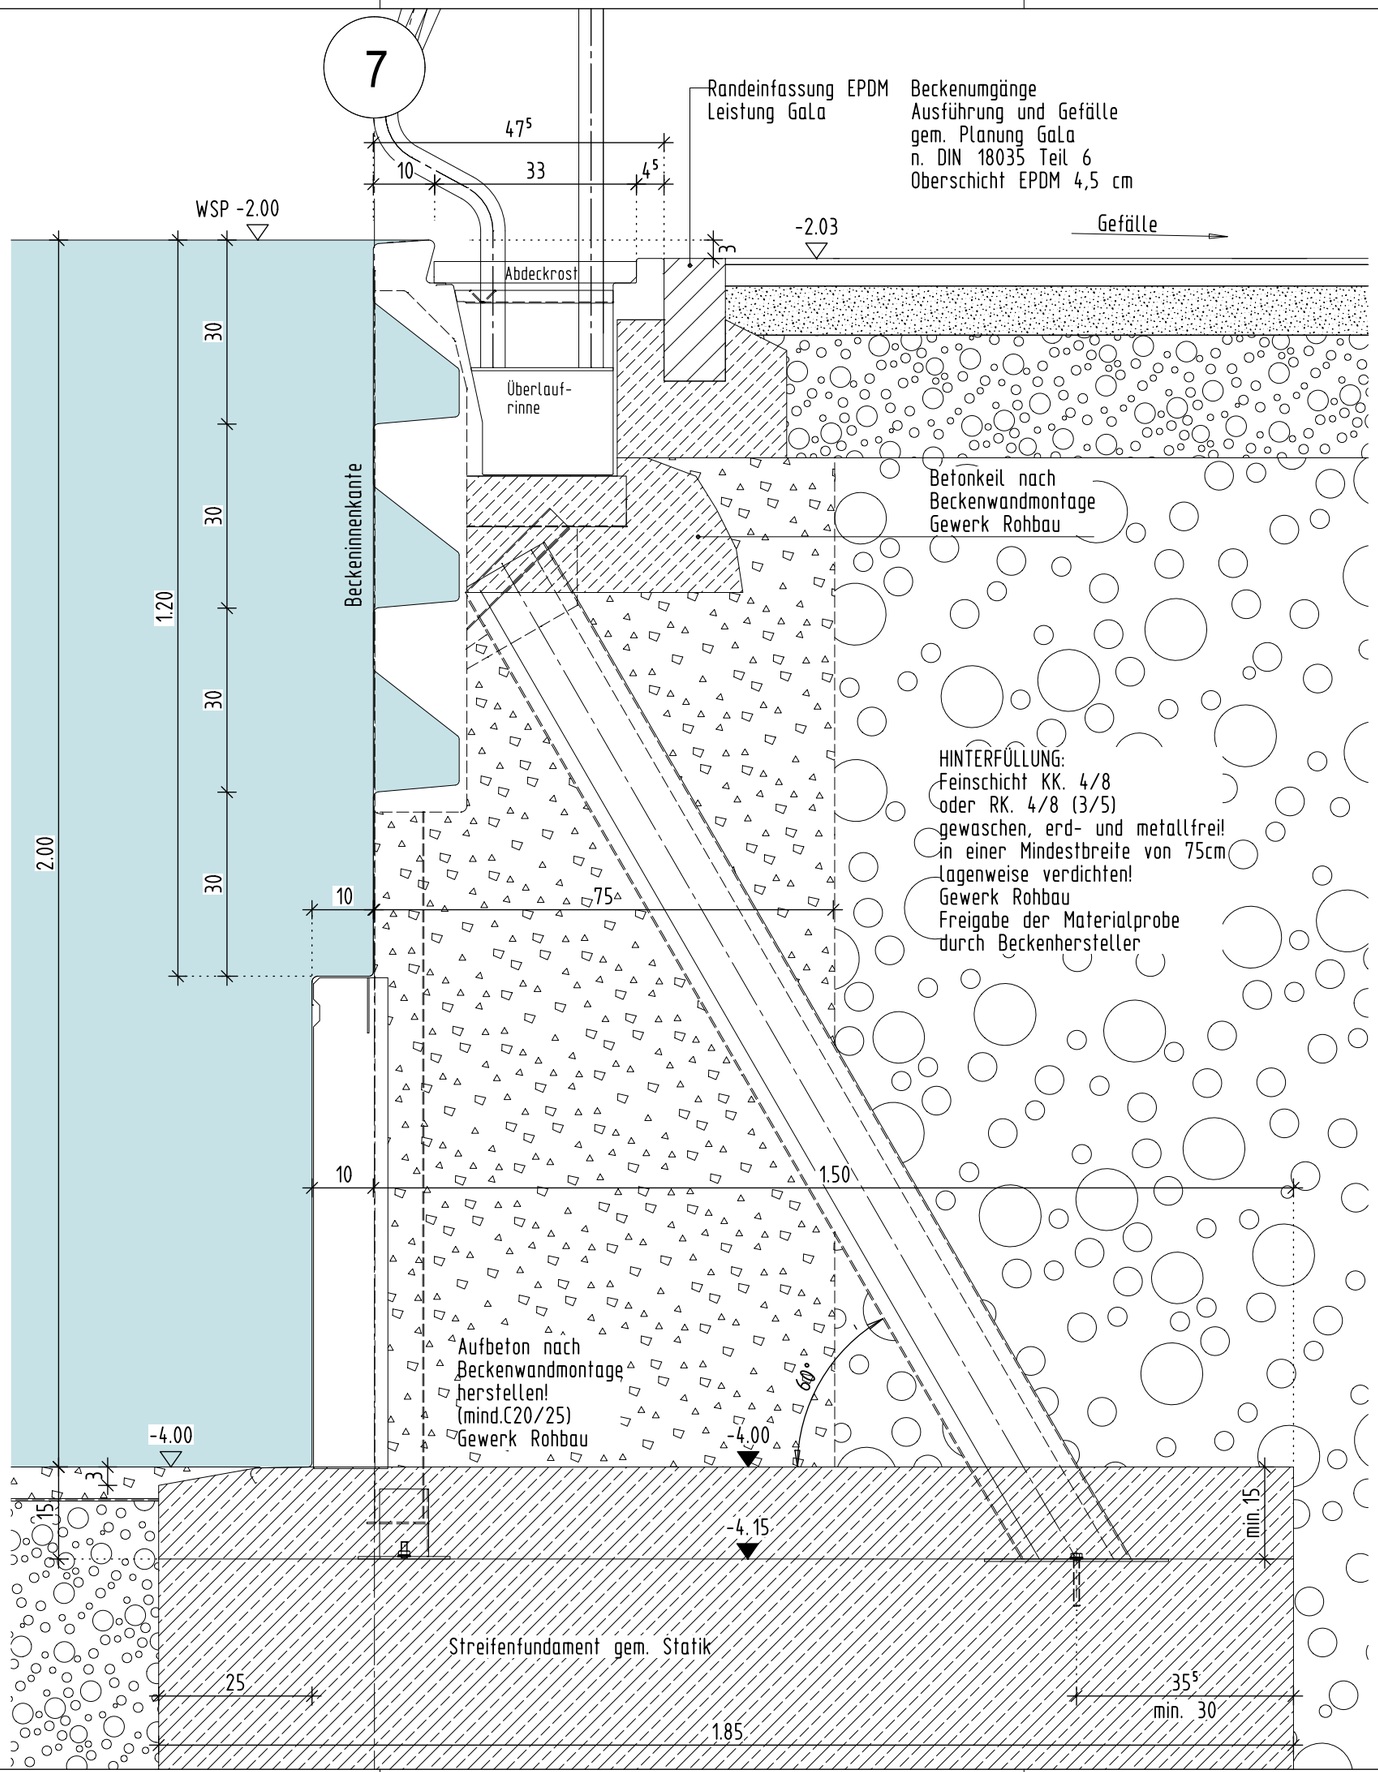

Beckenleiter
Detail WB 1.2
M 1:10

0	12.06.25		zur Ausführung freigegeben
INDEX	DATUM	NAME	ÄNDERUNGSVERMERK

PROJEKT :
Sanierung / Modernisierung Freibad Remscheid
ZEICHNUNG :
BECKENDETAIL BECKENSTEIGLEITER
MEHRZWECKBECKEN BT 3 ACHSE 7/ E-F

ERSTELLDATUM :	MASSTAB :	GEZEICHNET :	PLANNR. :	INDEX :
08.01.2024	1:10		WB 1.2	0

Plot-Datum: 12.06.2025

H/B = 297 / 420 (0.12m²)

Allplan 2023