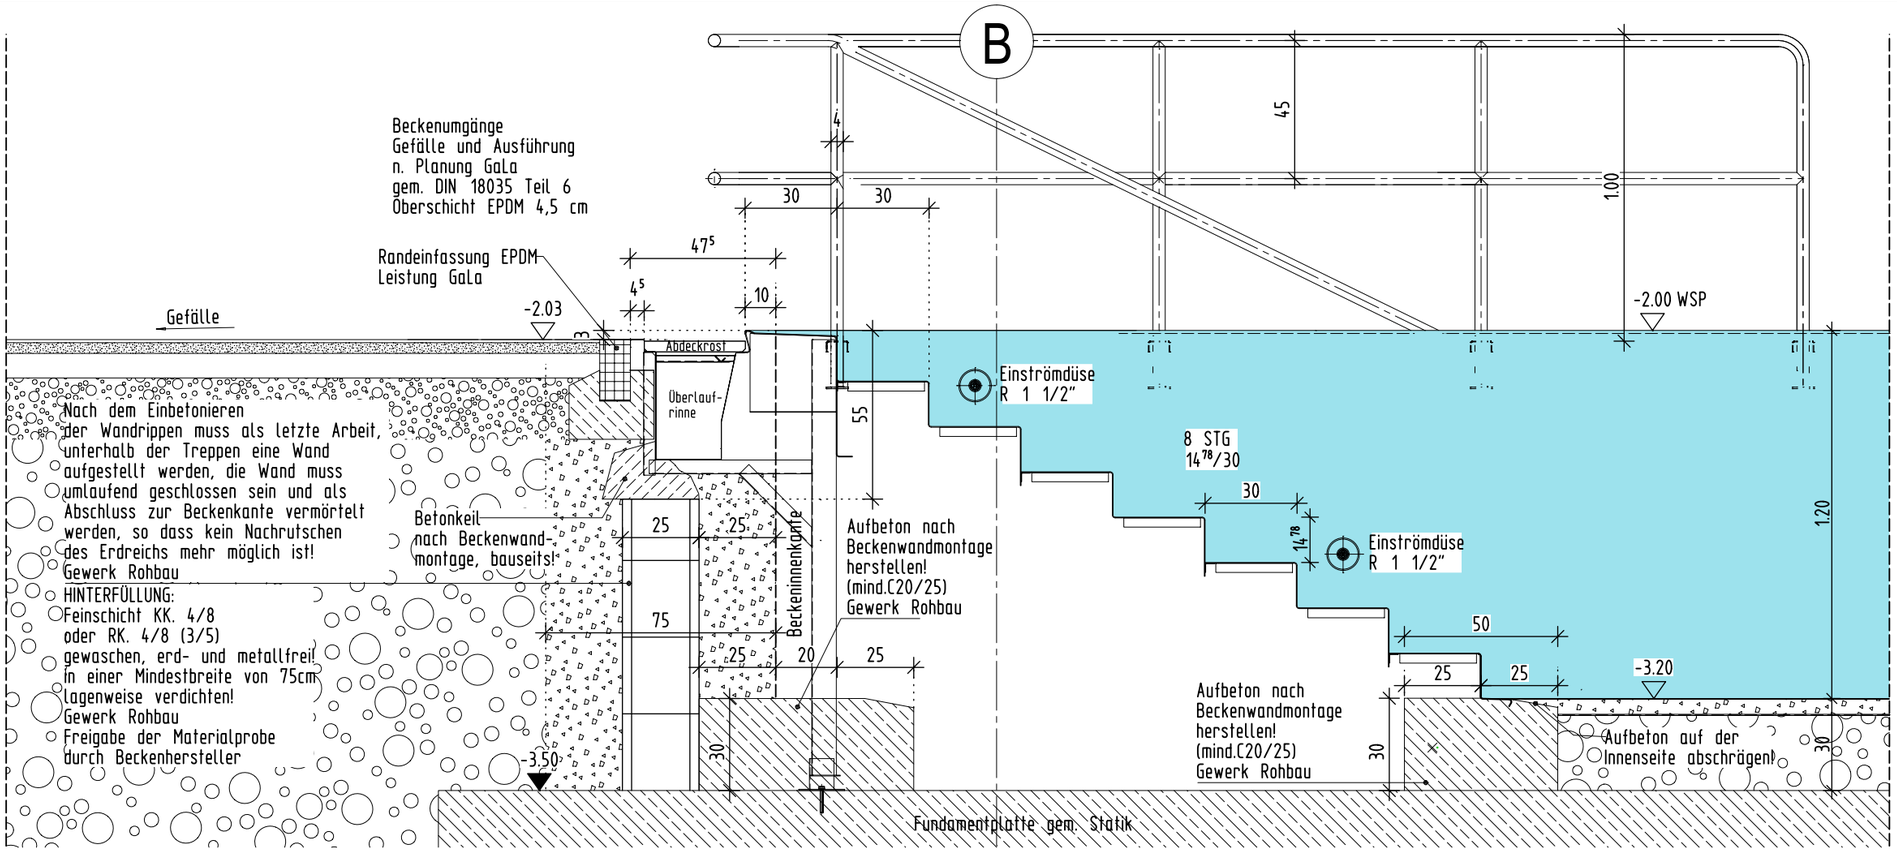

EINSTIEGSTREPPE LÄNGSSCHNITT M 1:20

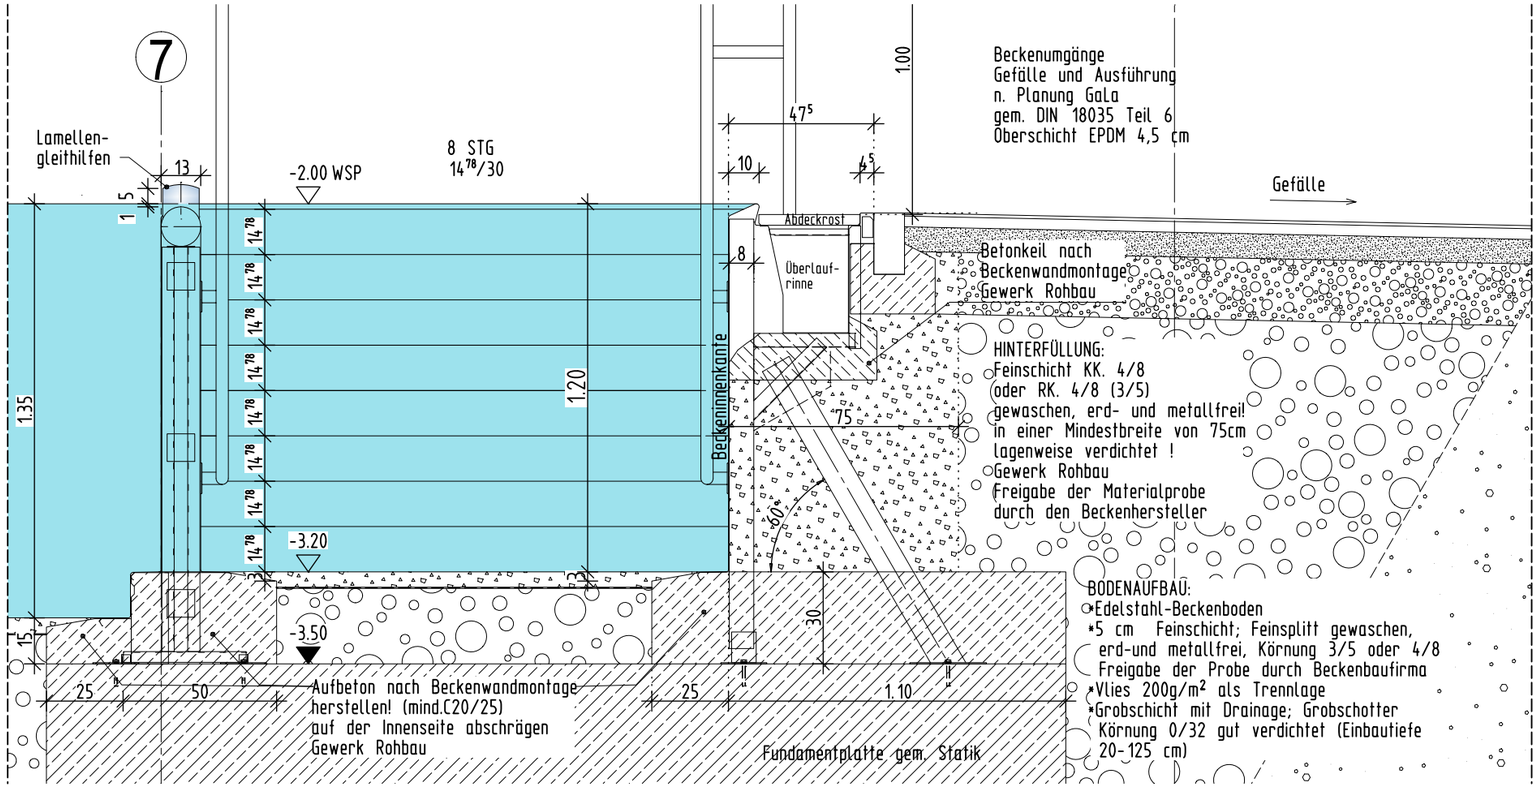

EINSTIEGSTREPPE QUERSCHNITT M 1:20

INDEX	DATUM	NAME	ÄNDERUNGSVERMERK
0	12.06.25		zur Ausführung freigegeben

PROJEKT :
Sanierung / Modernisierung Freibad Remscheid
ZEICHNUNG :
BECKENDETAIL EINSTIEGSTREPPE
MEHRZWECKBECKEN BT3 ACHSE B/ 7-8

ERSTELLDATUM :	MASSTAB :	GEZEICHNET :	PLANNR. :	INDEX :
08.01.2024	1:20		WB 1.5	0

Plot-Datum: 12.06.2025

H/B = 297 / 420 (0.12m²)

Allplan 2023