




LÄNGSSCHNITT M 1:20

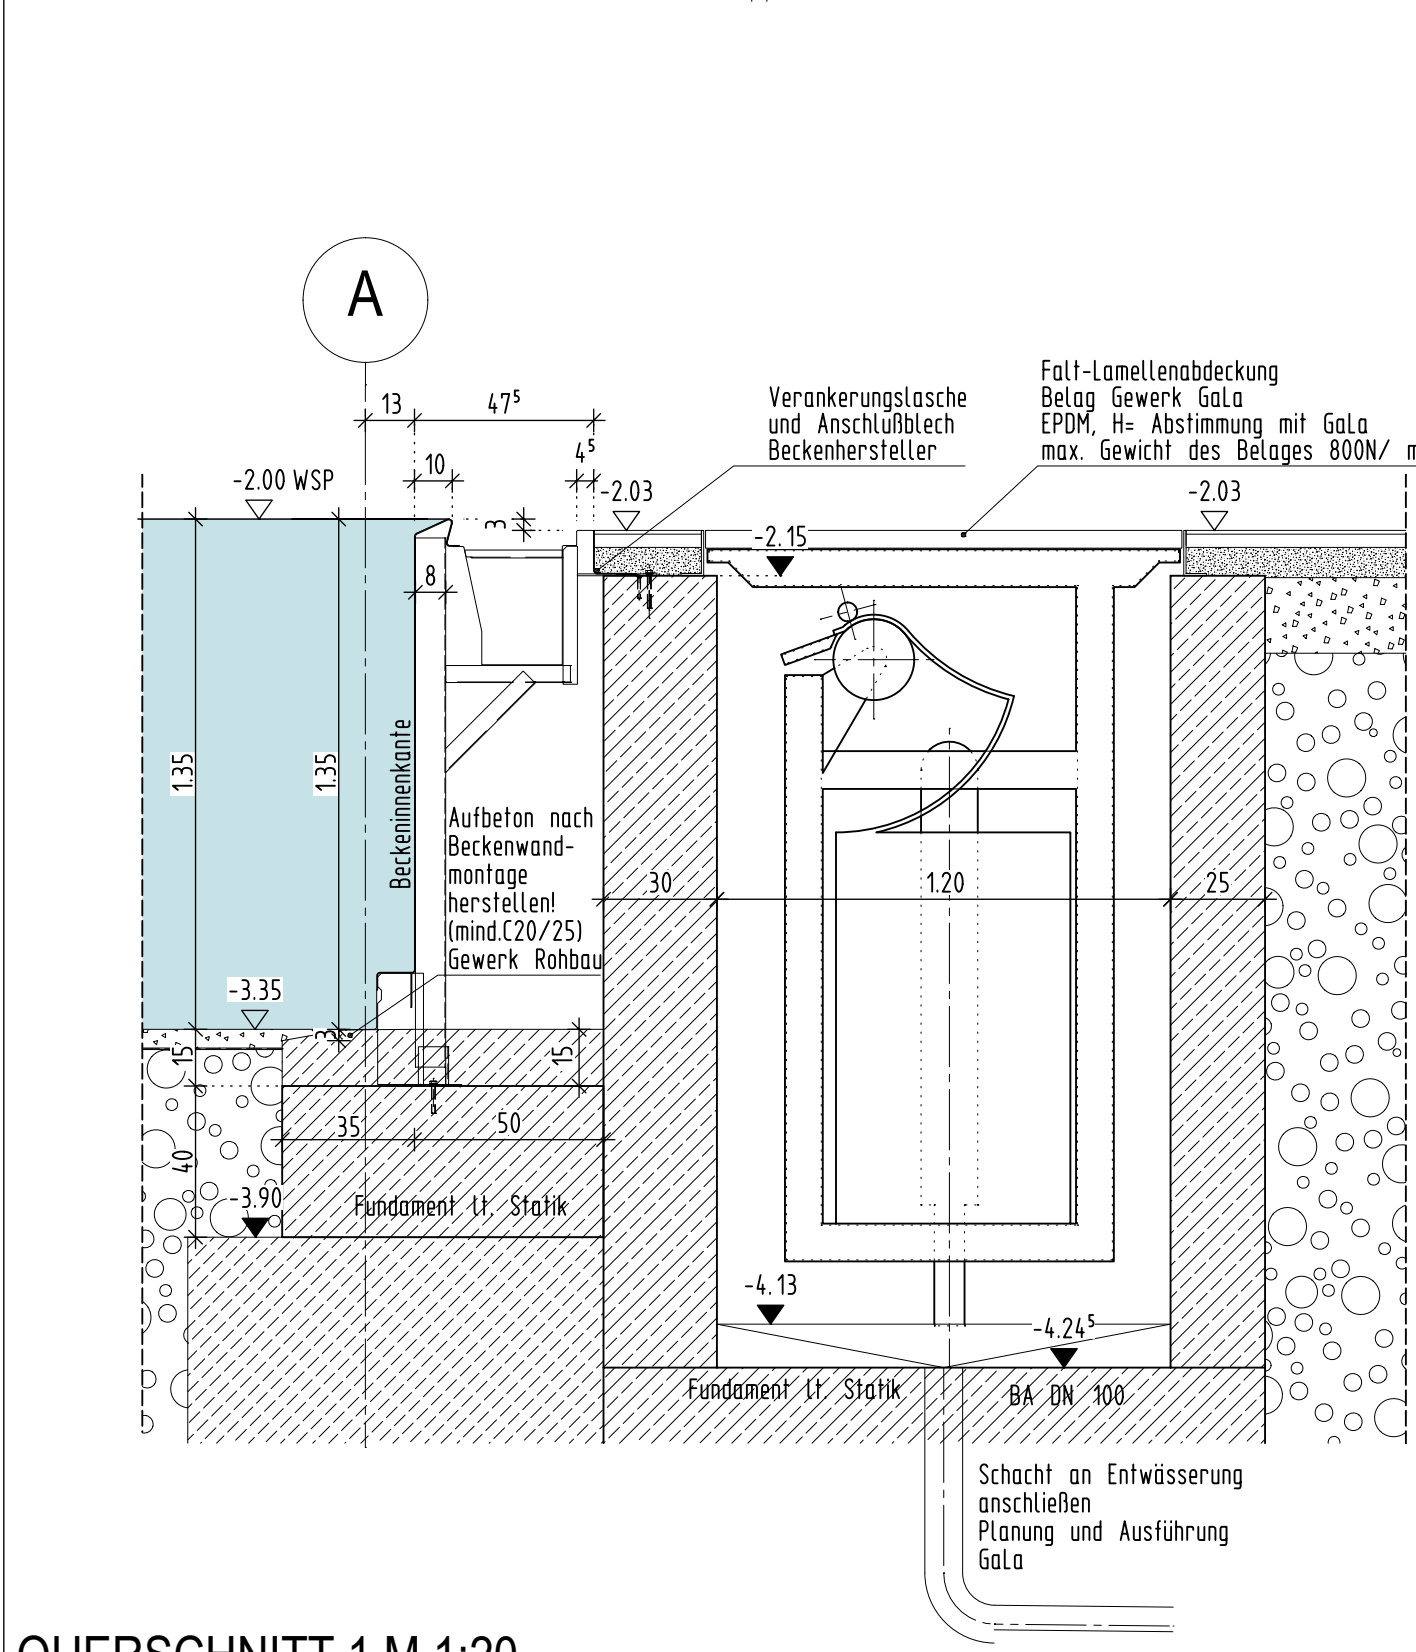

QUERSCHNITT 1 M 1:20

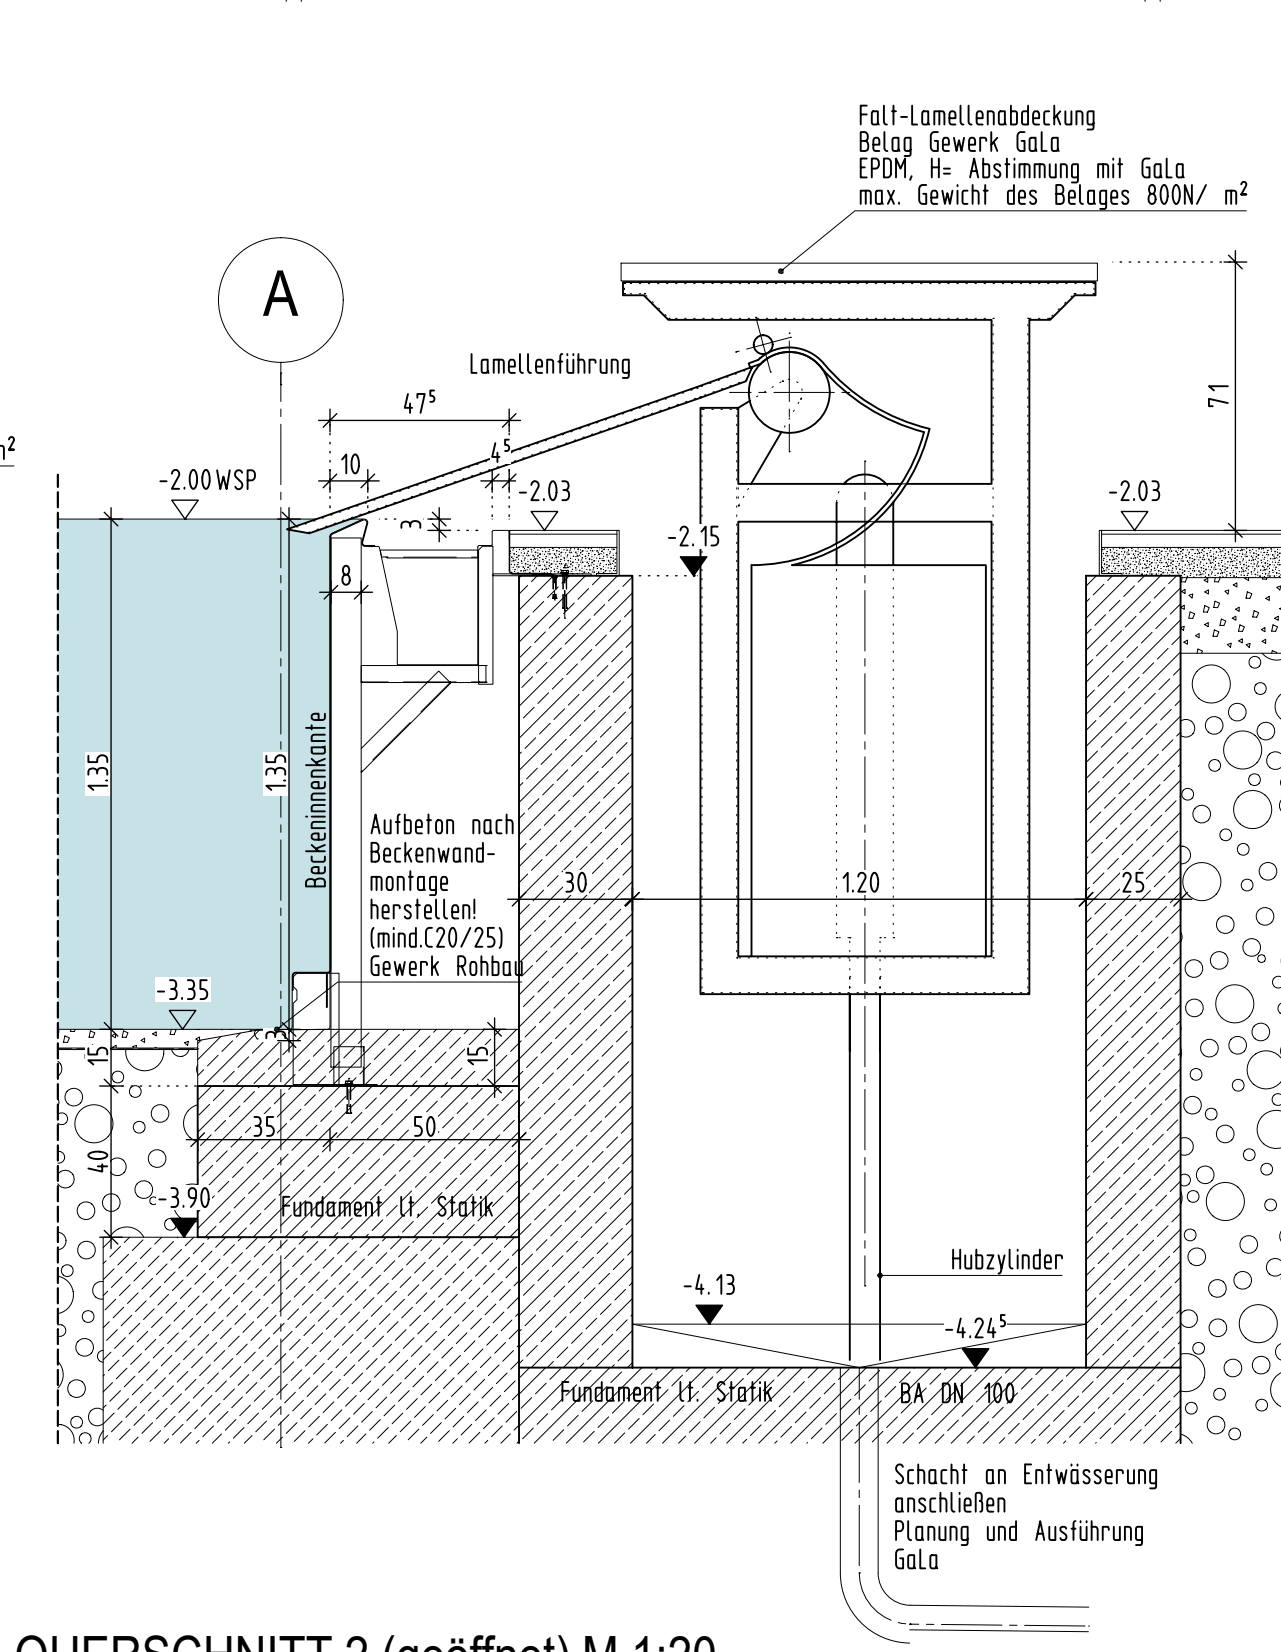

QUERSCHNITT 2 (geöffnet) M 1:20

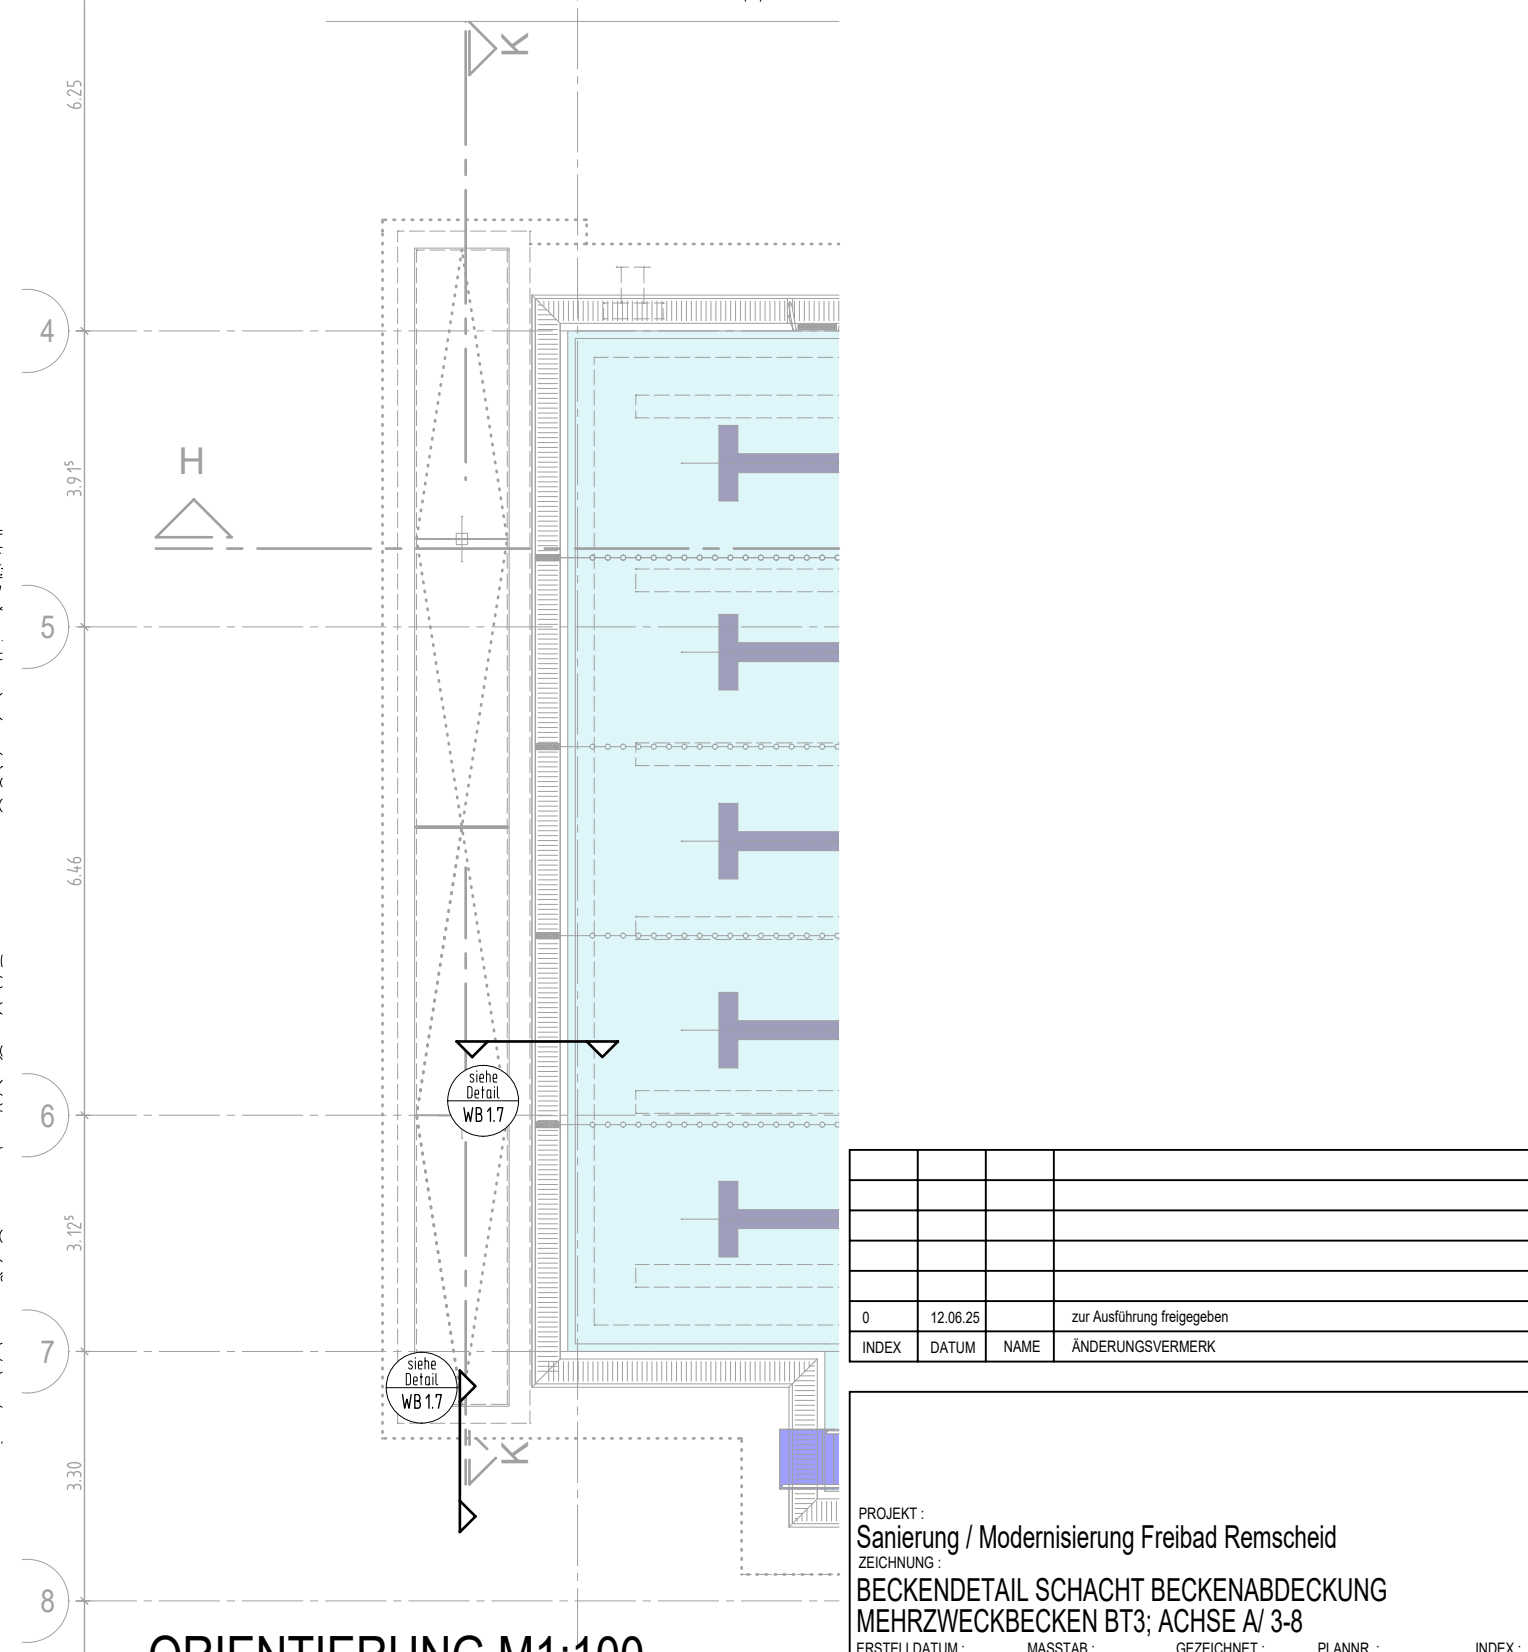

ORIENTIERUNG M1:100

H/B = 420 / 594 (0.25m<sup>2</sup>)