


BODENKNICK  
DETAIL WB 1.8  
M 1:10

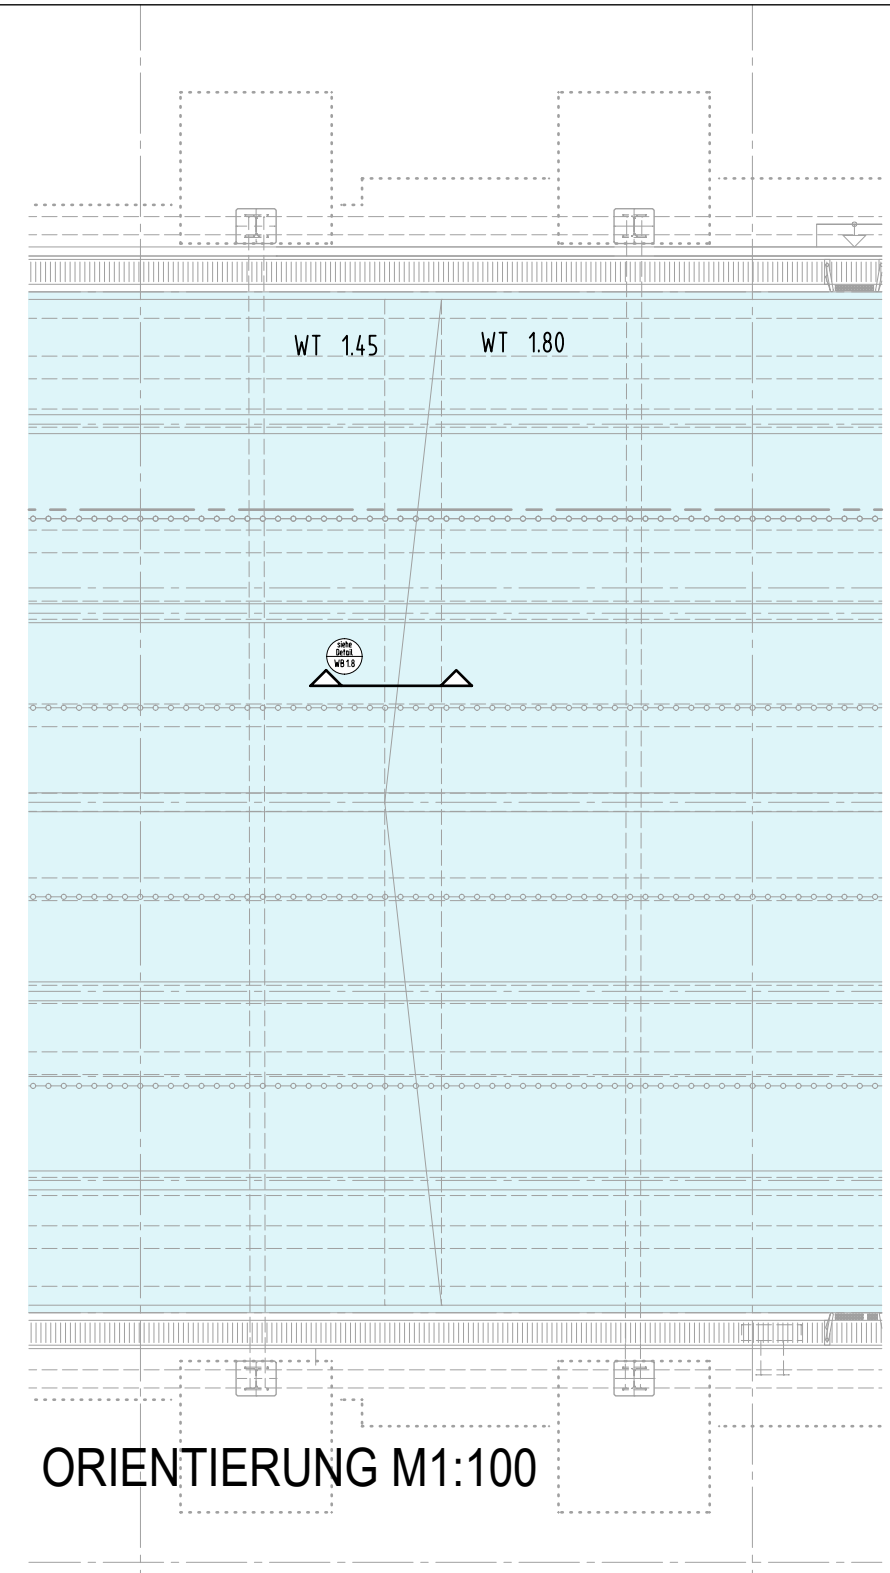

ORIENTIERUNG M1:100

0	12.06.25		zur Ausführung freigegeben
INDEX	DATUM	NAME	ÄNDERUNGSVERMERK

PROJEKT : Sanierung / Modernisierung Freibad Remscheid  
ZEICHNUNG : BECKENDETAIL BODENKNICK  
MEHRZWECKBECKEN BT3; ACHSE C-D/ 4-7  
ERSTELLDATUM : 08.01.2024 MASSTAB : 1:10 GEZEICHNET : PLANNR. : WB 1.8 INDEX : 0