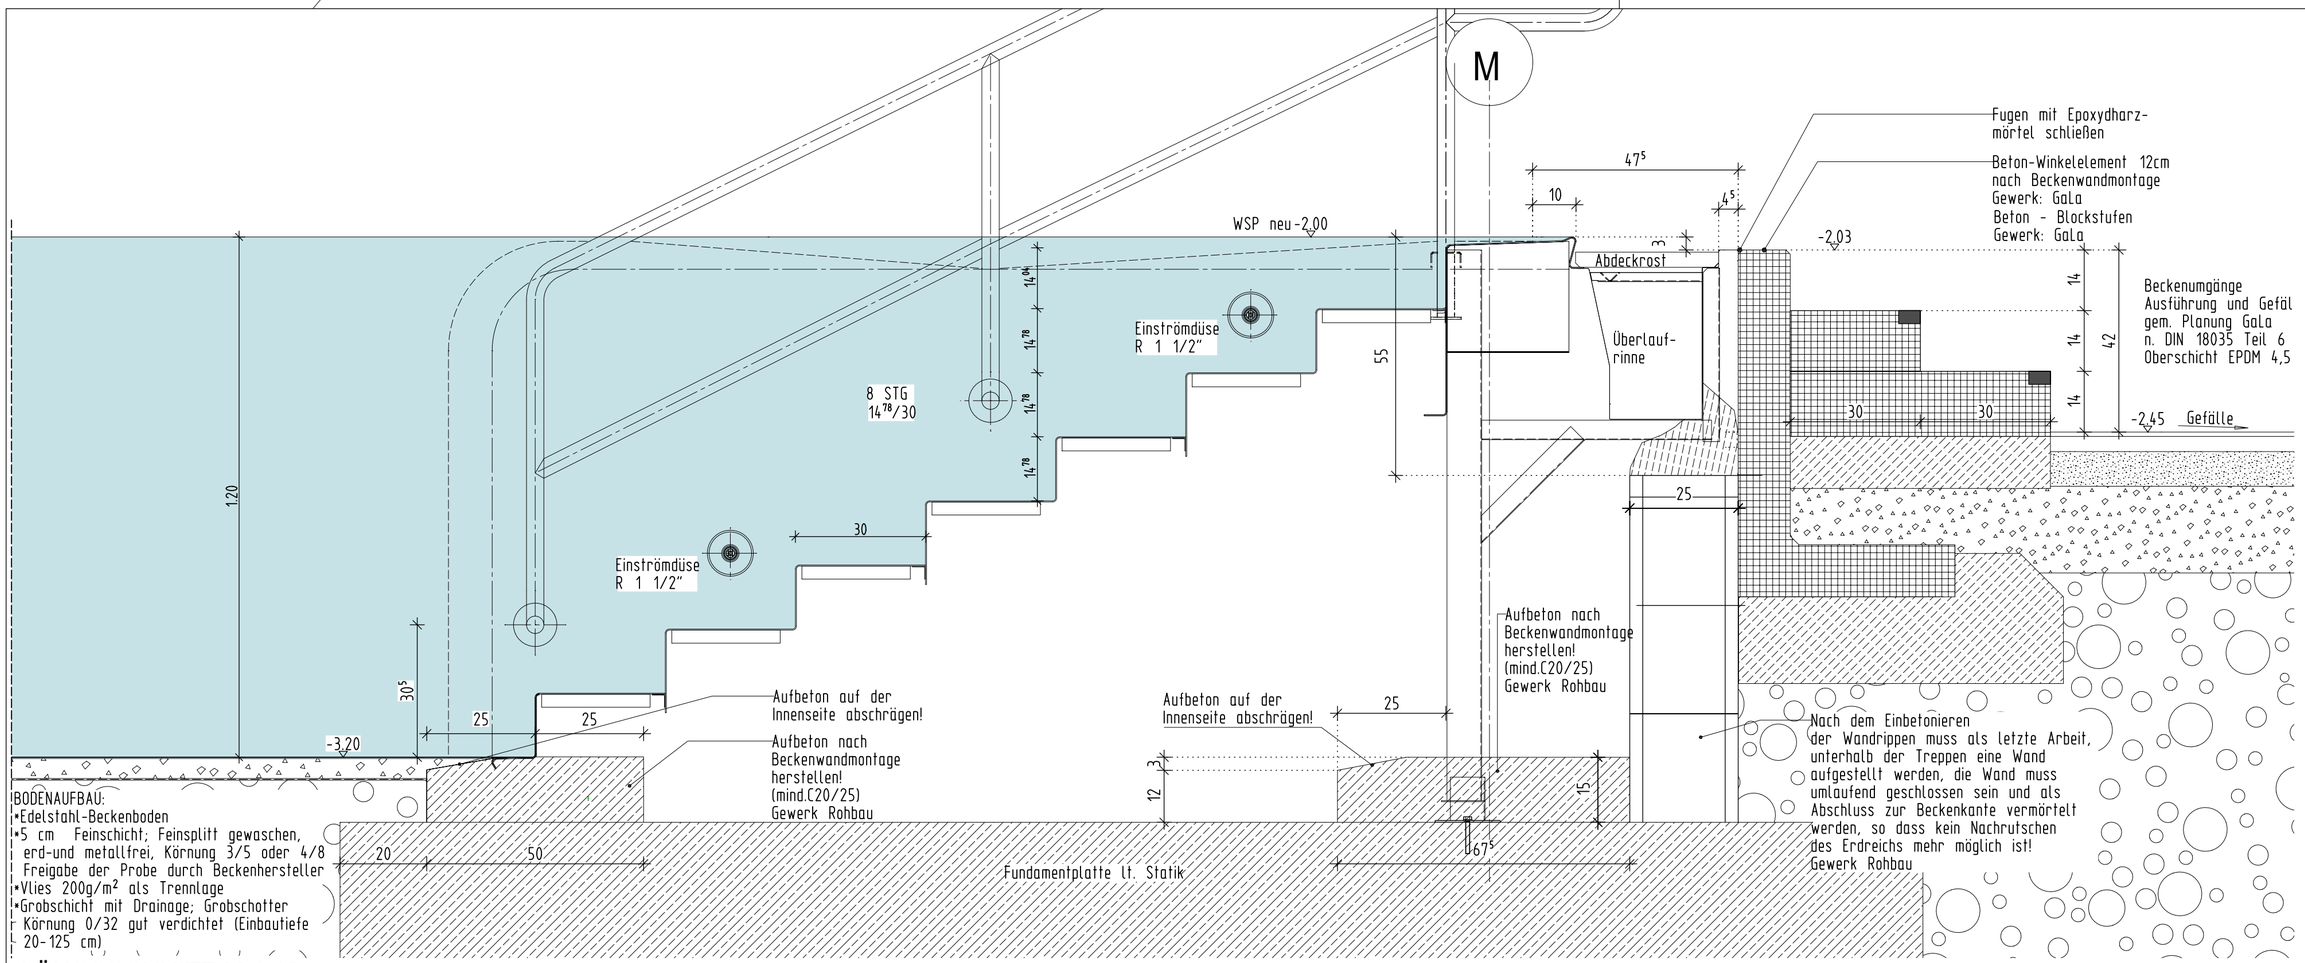

LÄNGSSCHNITT M 1:10

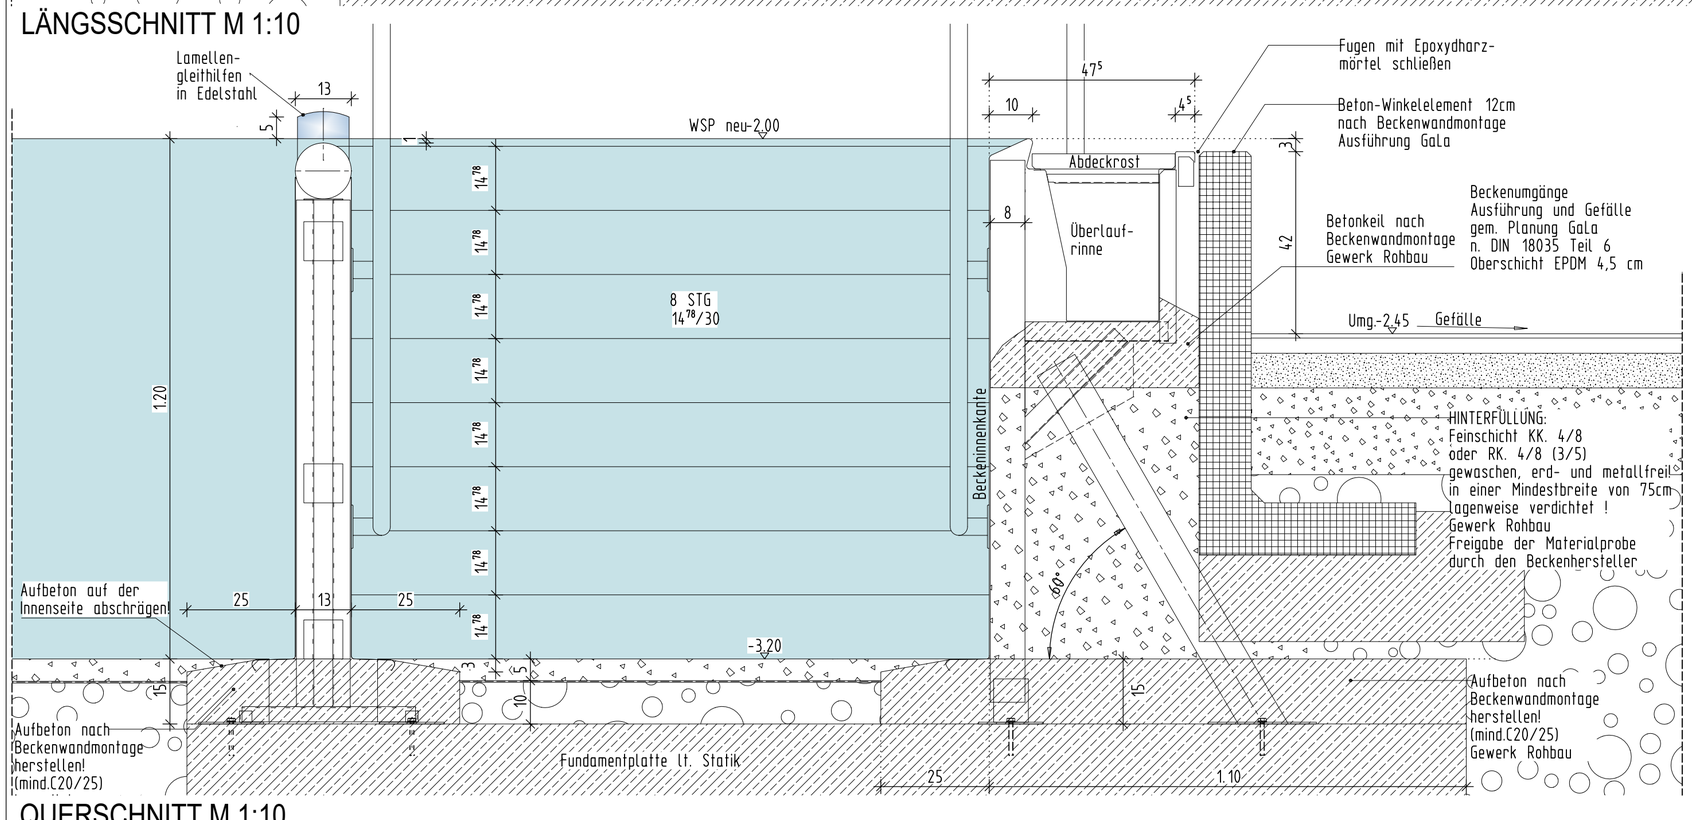

QUERSCHNITT M 1:10

INDEX	DATUM	NAME	ÄNDERUNGSVERMERK
0	12.06.25		zur Ausführung freigegeben

PROJEKT :
Sanierung / Modernisierung Freibad Remscheid
ZEICHNUNG
BECKENDETAIL LÄNGS- UND QUERSCHNITT
EINSTIEGSTREPPE ERLEBNISBECKEN

ERSTELLDATUM :	MASSTAB :	GEZEICHNET :	PLANNR. :	INDEX :
11.12.2023	1:10		WB 3.6	0

Plot-Datum: 12.06.2025

H/B = 420 / 594 (0.25m²)

Allplan 2023