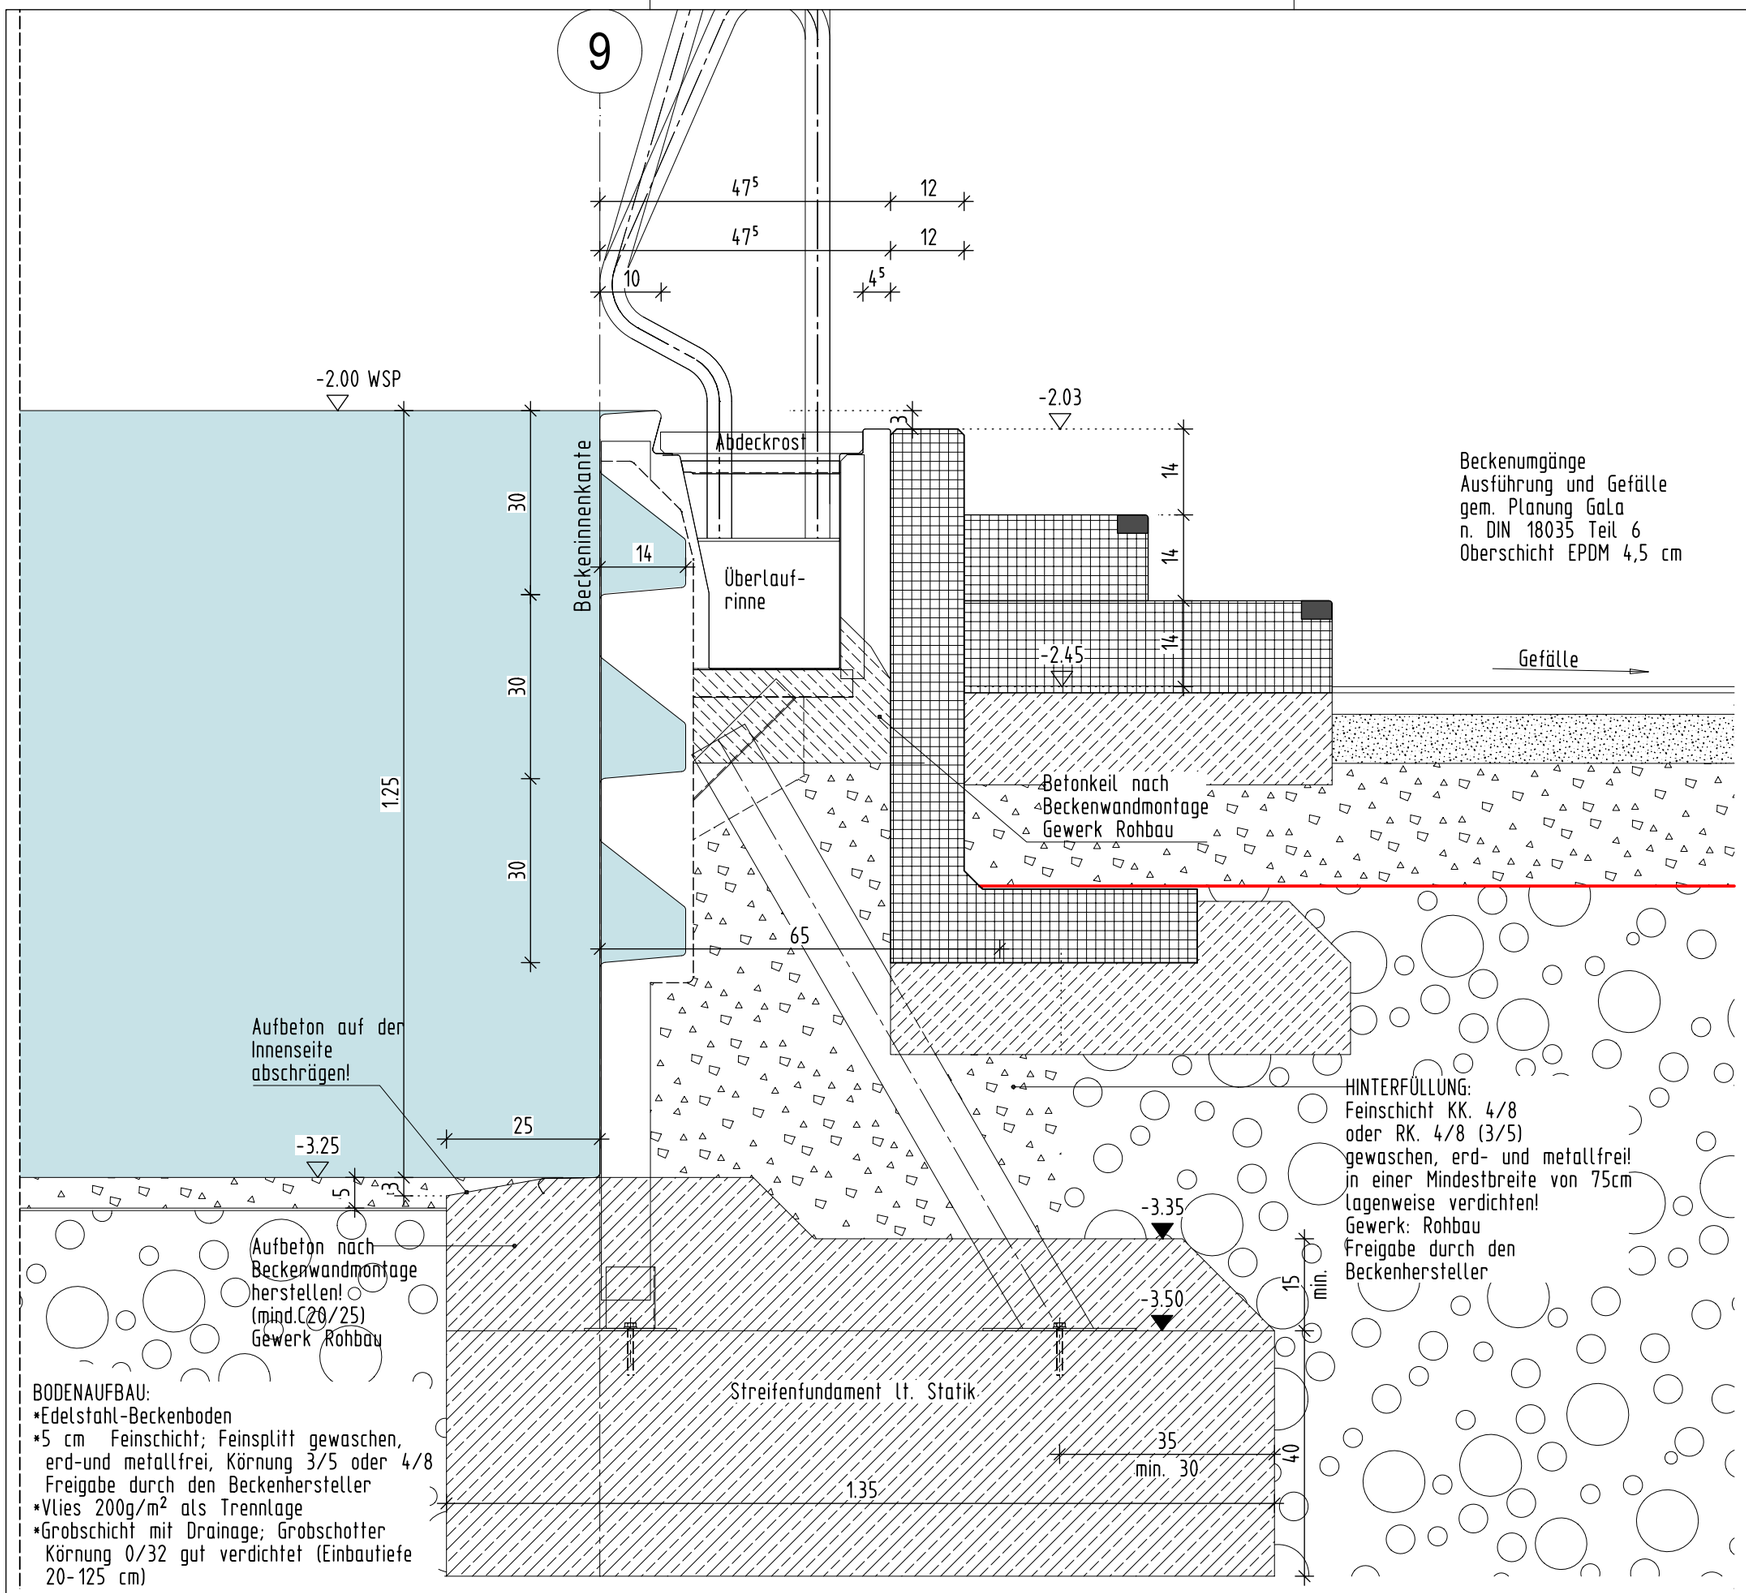

BODENAUFBAU:
- *Edelstahl-Beckenboden
- *5 cm Feinschicht; Feinsplitt gewaschen, erd-und metallfrei, Körnung 3/5 oder 4/8 Freigabe durch den Beckenhersteller
- *Vlies 200g/m² als Trennlage
- *Grobschicht mit Drainage; Grobschotter Körnung 0/32 gut verdichtet (Einbautiefe 20-125 cm)

EINSTIEGSLEITER
DETAIL WB 3.8a
M 1:10

INDEX	DATUM	NAME	ÄNDERUNGSVERMERK
0	12.06.25		zur Ausführung freigegeben

PROJEKT :
Sanierung / Modernisierung Freibad Remscheid
ZEICHNUNG :
BECKENKOPF MIT EINSTIEGSLEITER
ERLEBNISBECKEN ACHSE 9

ERSTELLDATUM :	MASSTAB :	GEZEICHNET :	PLANNR. :	INDEX :
19.12.2023	1:10		WB 3.8a	0

Plot-Datum: 12.06.2025

H/B = 297 / 420 (0.12m²)

Allplan 2023