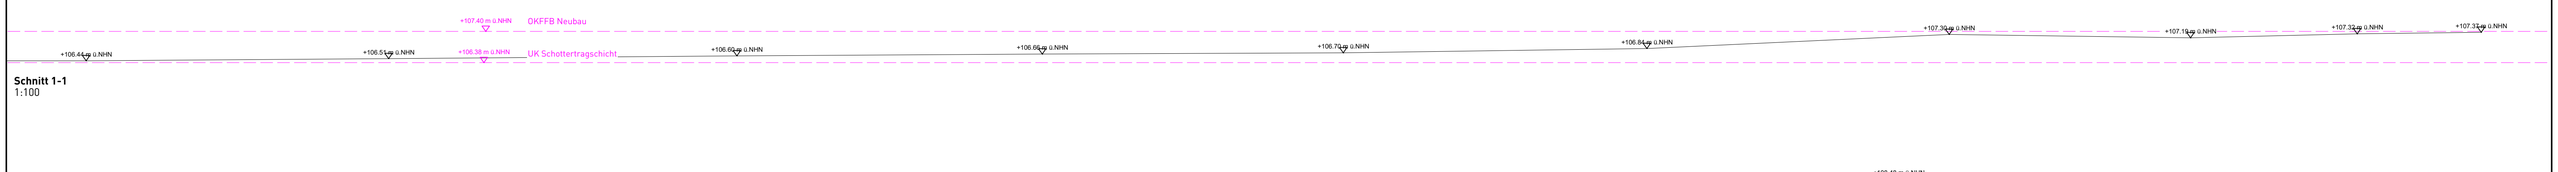

Schnitt 1-1
1:100

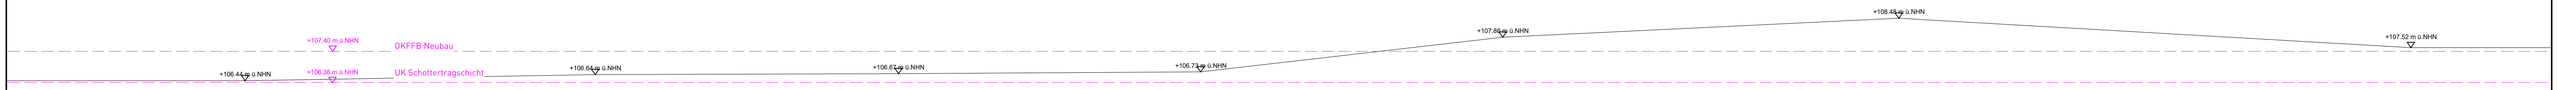

Schnitt 2-2
1:100

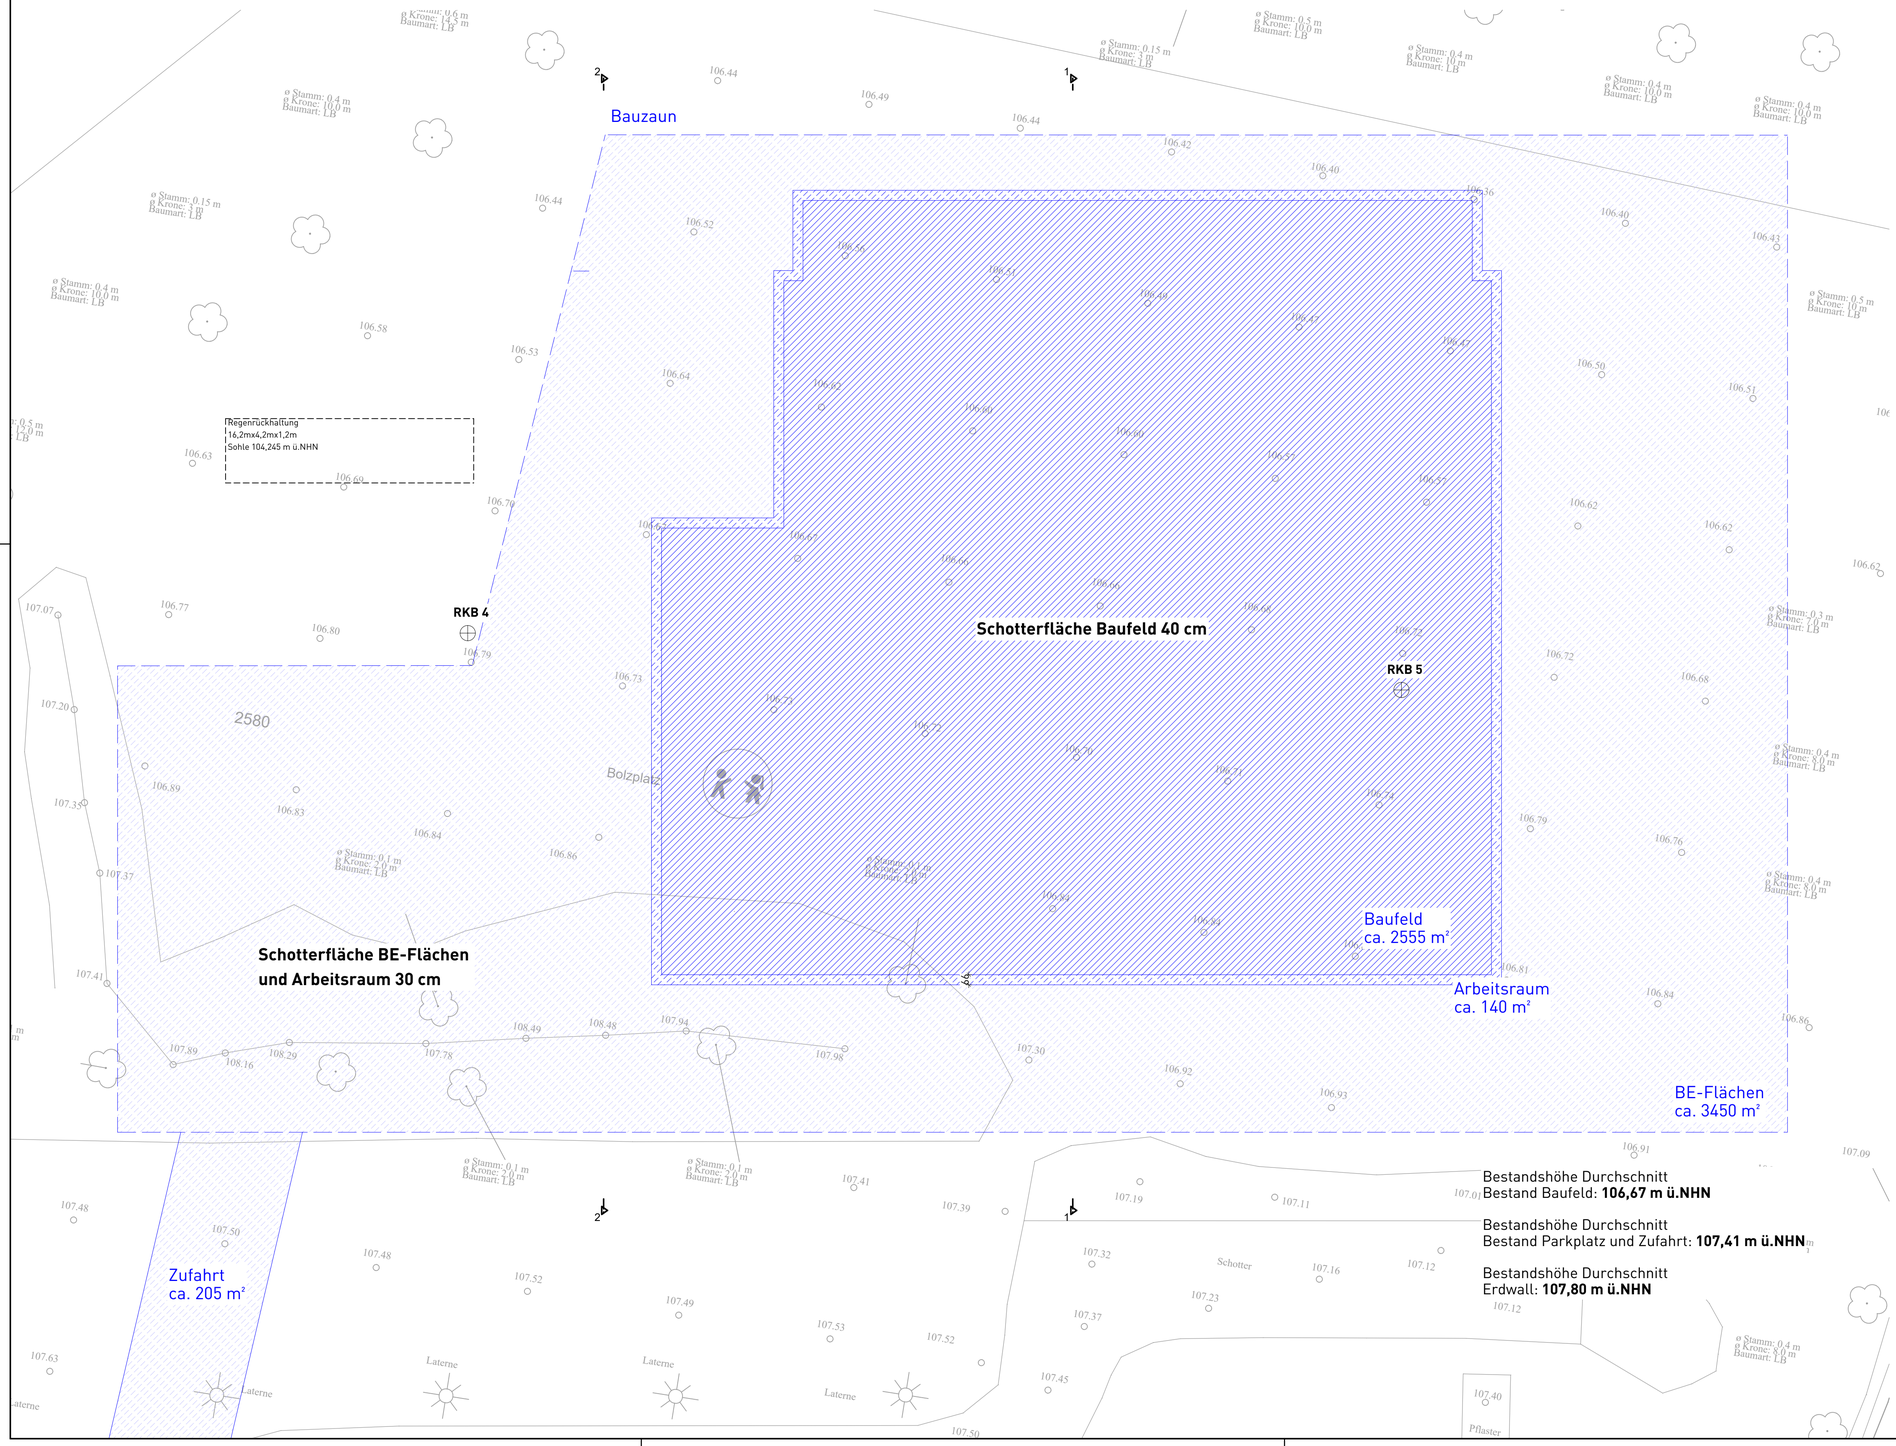

Bestandshöhe Durchschnitt
Bestand Baufeld: **106,67 m ü.NHN**

Bestandshöhe Durchschnitt
Bestand Parkplatz und Zufahrt: **107,41 m ü.NHN**

Bestandshöhe Durchschnitt
Erdwall: **107,80 m ü.NHN**

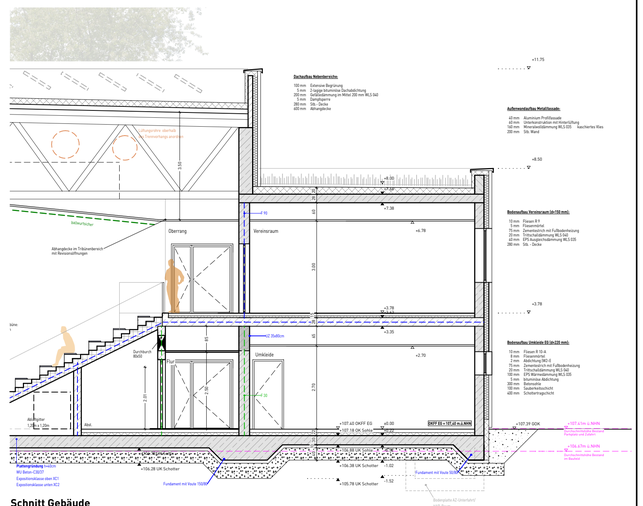

Schnitt Gebäude
1:100

Vorplatz

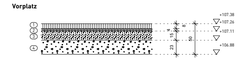

Geh- und Radwege

Bodenaufbau Außenanlagen gemäß Planung Landschaftsarchitektur

RKB 4

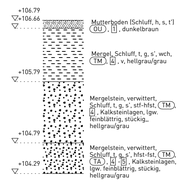

RKB 5

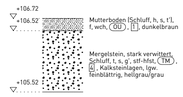

Erdprofile gemäß Bodengutachten 04.06.2024

Legende

NEUBAU

OKFF
OKRD
OKRD
OKFF

Projekt:
END-Neubau einer Dreifeldhalle
Berliner Straße 37 B, 59320 Ennigerloh

Bauherr:
Stadt Ennigerloh
Marktplatz 1
59320 Ennigerloh

[redacted]

Planungsstand:
Ausführungsplanung

Planinhalt:
BE Schotterflächen

Datum:	Maßstab:	Plannummer:
29.05.2026	1:500	5006
Gezeichnet:	Blattgröße:	Planschlüssel:
	H/B 594/841	A01-002-5v00