**Schnitt 1-1**
1:100

**Schnitt 2-2**
1:100




**Bodenaufbau Außenanlagen gemäß Planung Landschaftsarchitektur**




Schnitt 1-1

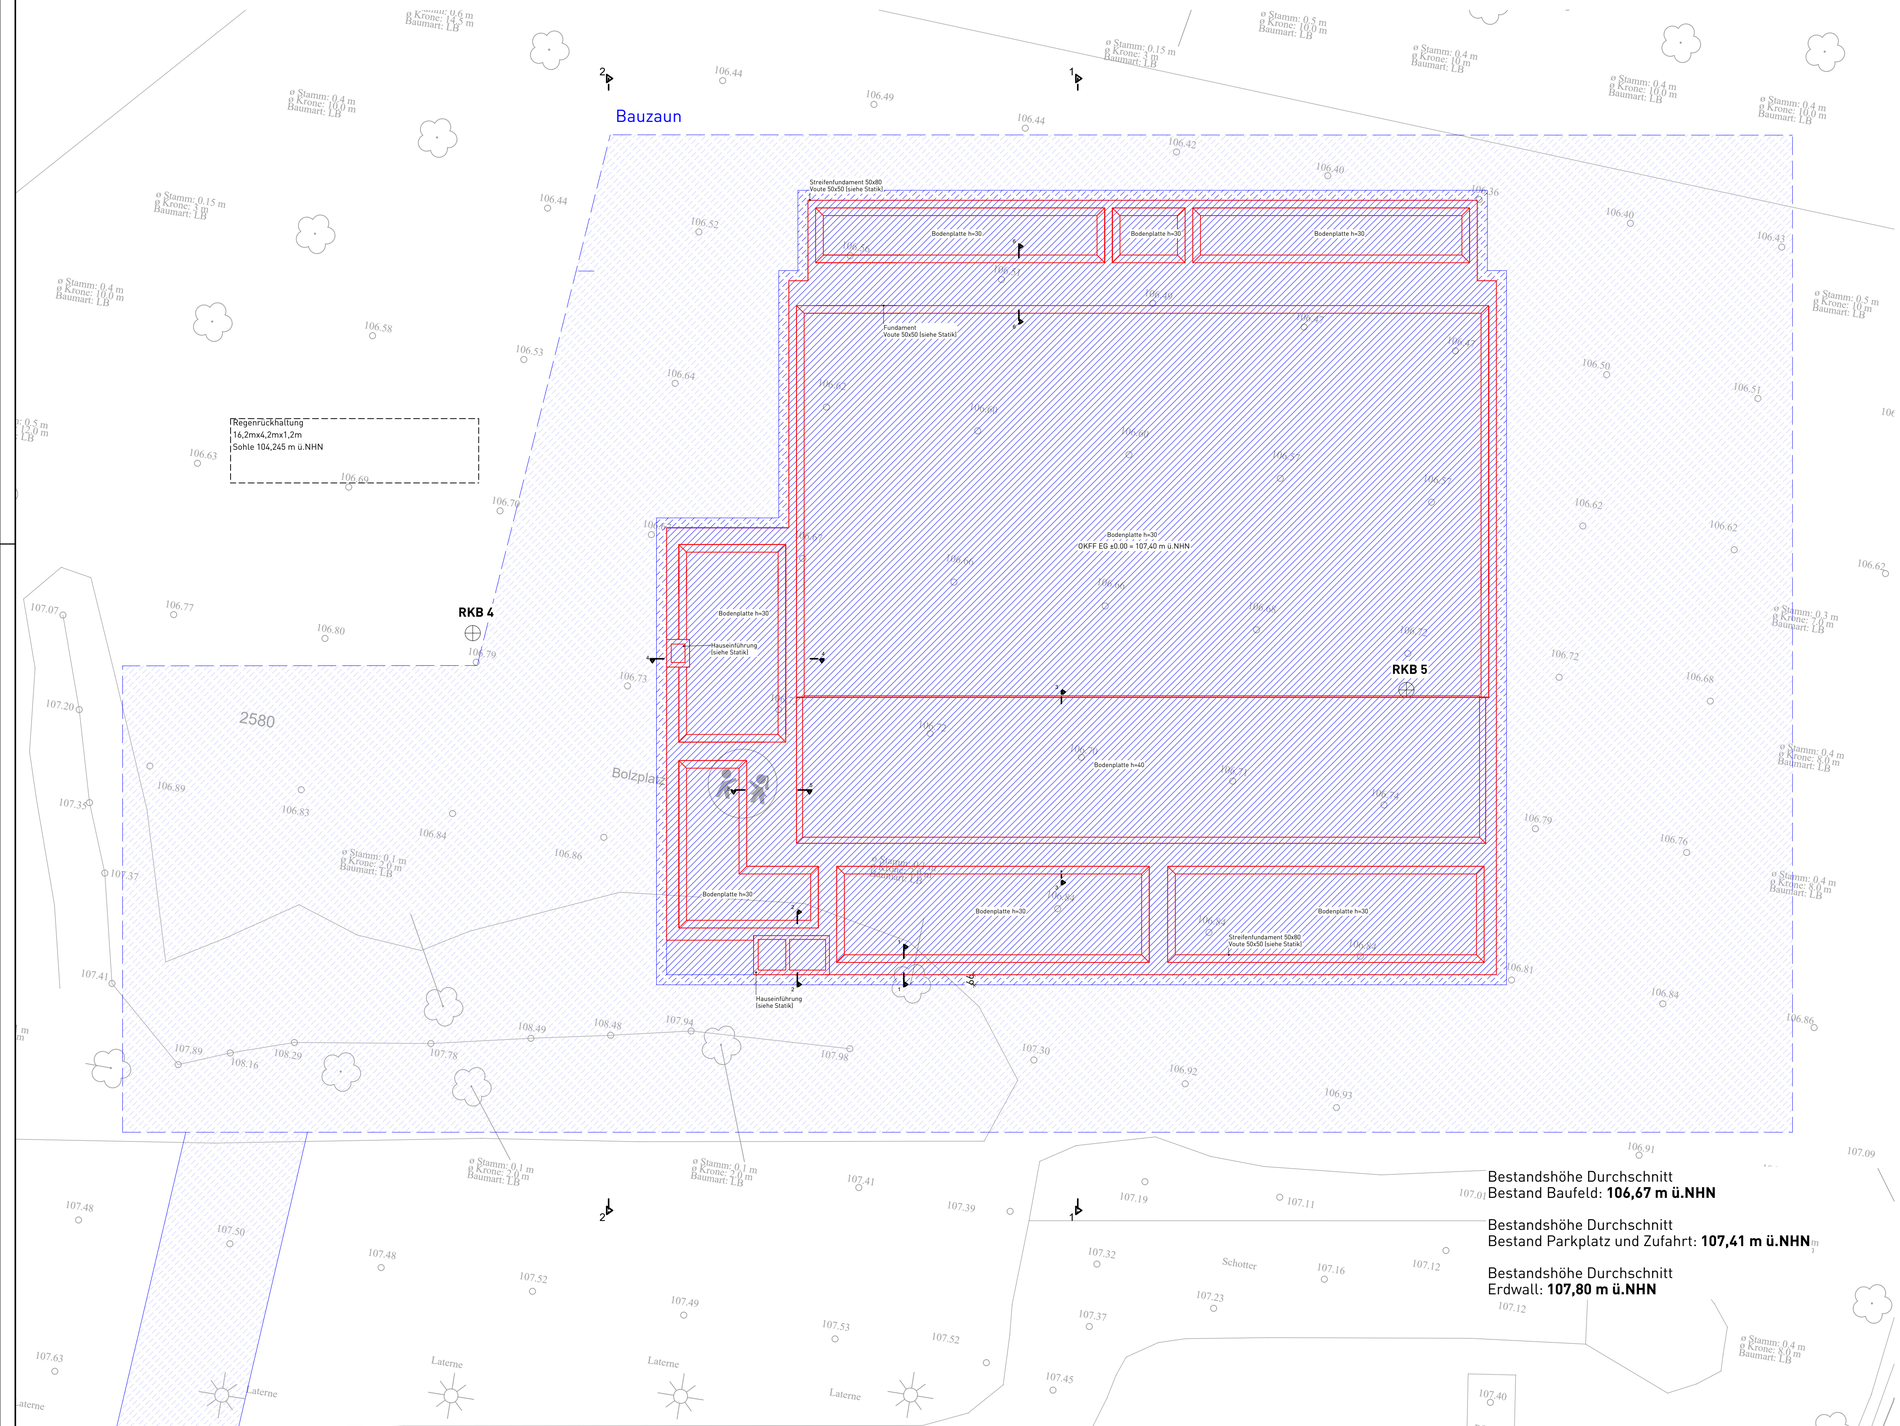


Schnitt 2-2

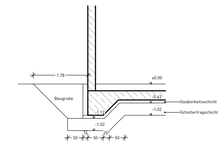


Schnitt 3-3

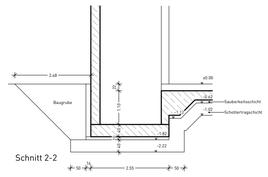


Schnitt 4-4

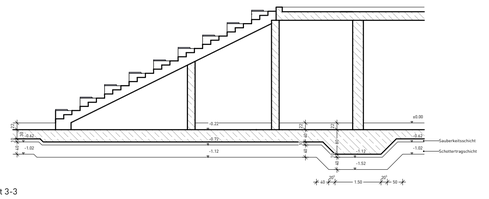


Schnitt 5-5

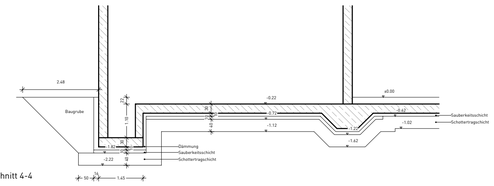


Schnitt 6-6

Bestandshöhe Durchschnitt
Bestand Baufeld: **106,67 m ü.NHN**

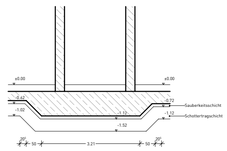Bestandshöhe Durchschnitt
Bestand Parkplatz und Zufahrt: **107,41 m ü.NHN**

Bestandshöhe Durchschnitt
Erdwall: **107,80 m ü.NHN**
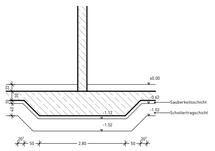
## Legende

NEUBAU
OKFF
OKRD
OKRD
OKFF

Projekt:
1931 Neubau Dreifeldsporthalle Ennigerloh
Berliner Straße 37 B, 59320 Ennigerloh

Bauherr:
Stadt Ennigerloh
Marktplatz 1
59320 Ennigerloh

[redacted]

Planungsstand:
**Ausführungsplanung**

Planinhalt:
BE Vouten

| Datum: | Maßstab: | Plannummer: |
|---|---|---|
| 29.05.2026 | 1:500 | 5007 |
| Gezeichnet: | Blattgröße: | Planschlüssel: |
| koe | H/B 594/841 | A01-003-5v00 |