Schnitt 1-1
1:100

Schnitt 2-2
1:100

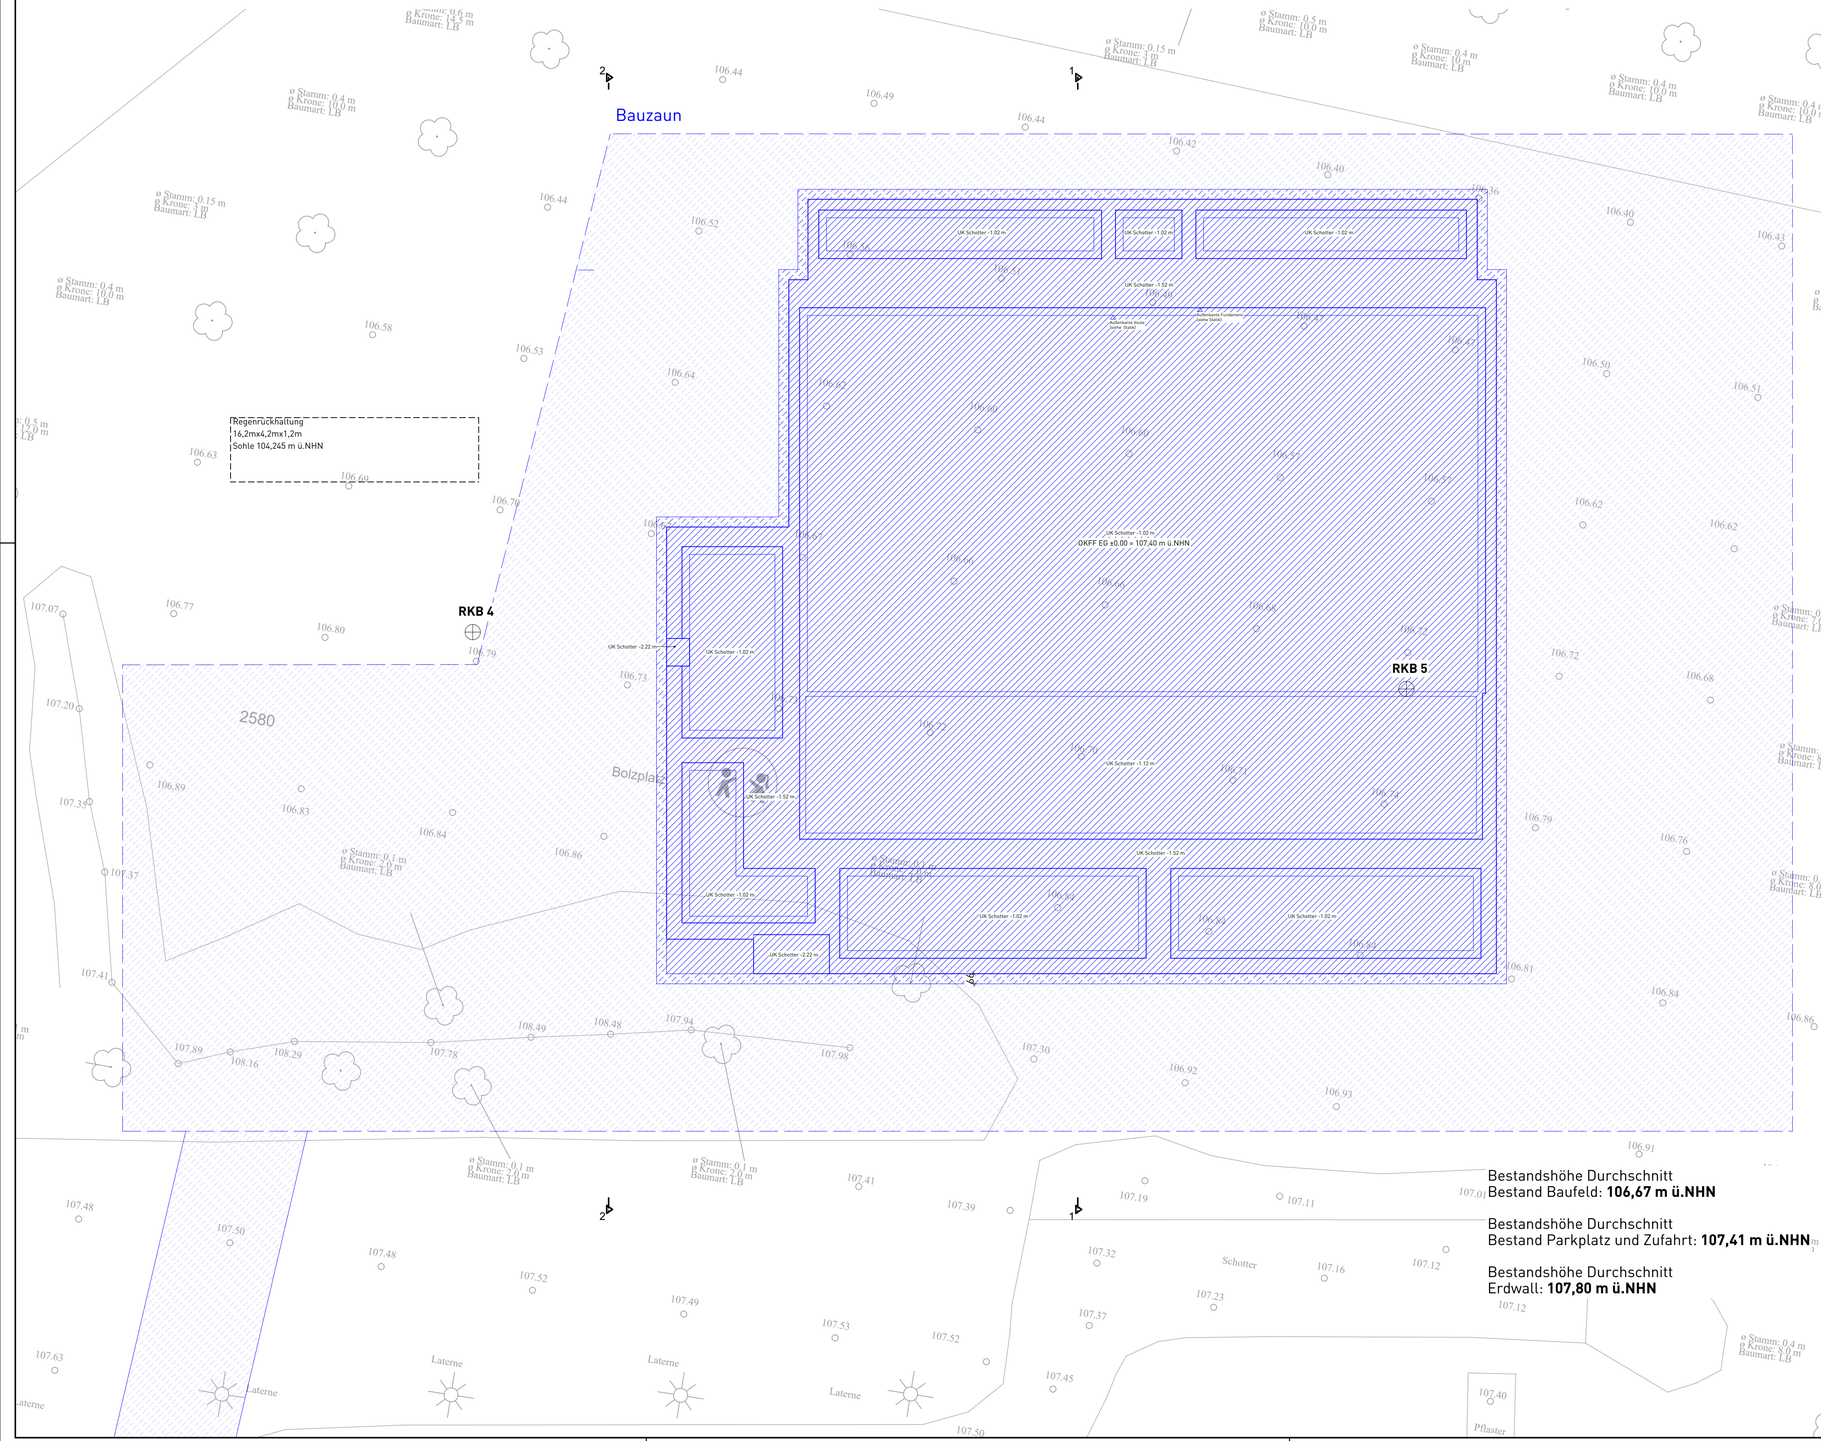

Bestandshöhe Durchschnitt
Bestand Baufeld: **106,67 m ü.NHN**

Bestandshöhe Durchschnitt
Bestand Parkplatz und Zufahrt: **107,41 m ü.NHN**

Bestandshöhe Durchschnitt
Erdwall: **107,80 m ü.NHN**

Bodenaufbau Außenanlagen gemäß Planung Landschaftsarchitektur

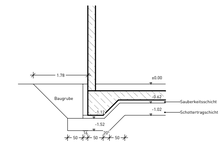

Schnitt 1-1

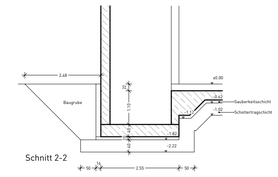

Schnitt 2-2

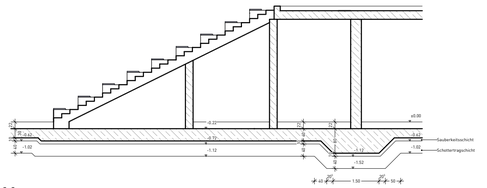

Schnitt 3-3

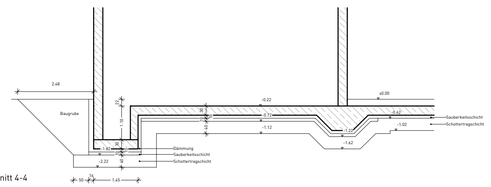

Schnitt 4-4

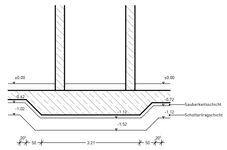

Schnitt 5-5

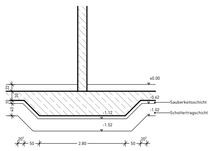

Schnitt 6-6

Legende

- NEUBAU
- OKFF
- OKRD
- OKRD
- OKFF

Projekt:
1931 Neubau Dreifeldsporthalle Ennigerloh
Berliner Straße 37 B, 59320 Ennigerloh

Bauherr:
Stadt Ennigerloh
Marktplatz 1
59320 Ennigerloh

[redacted]

Planungsstand:
Ausführungsplanung

Planinhalt:
BE Aushub

Datum:	Maßstab:	Plannummer:
29.05.2026	1:500	5008
Gezeichnet:	Blattgröße:	Planschlüssel:
koe	H/B 594/841	A01-004-5v00