


Farbdarstellung vergleiche Grundriss:


Schranksockel  
Schränke ohne Sitzbank  
an einer Massivwand

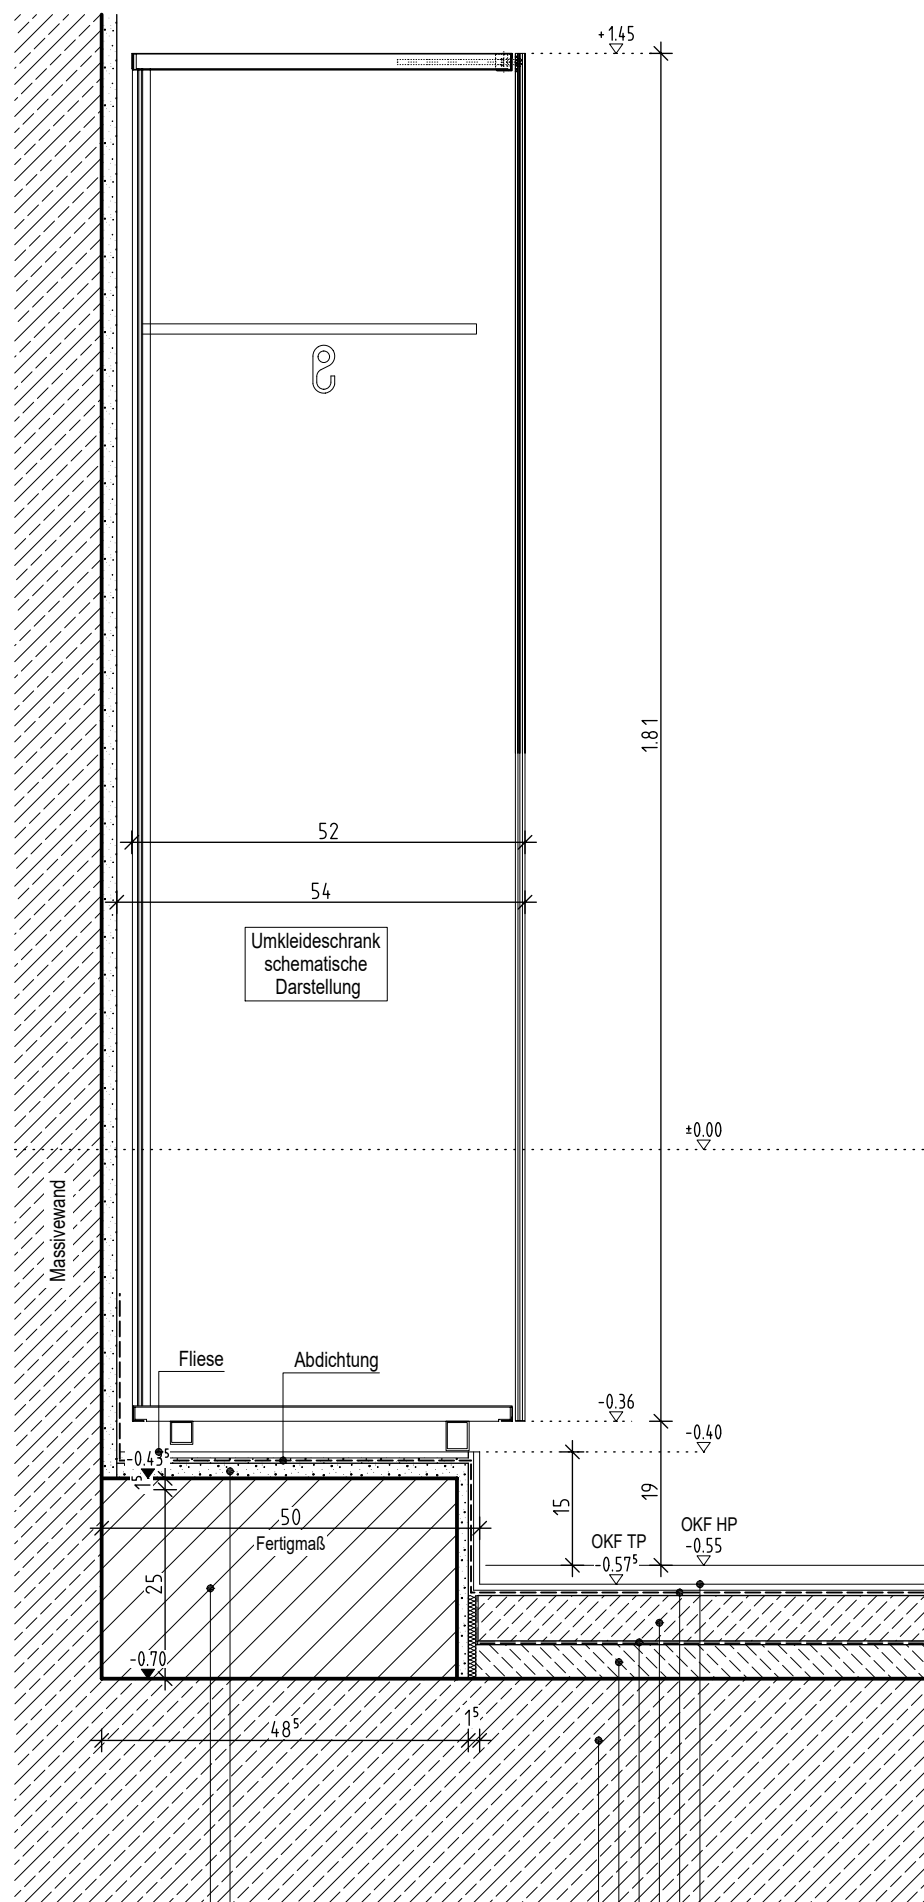

Glattschich/ Estrich  
mit Estrichgitter  
Porenbeton h=50cm  
Fliese  
Abdichtung  
Estrich im Gefälle, 6cm  
Trennschicht  
Gefälleausgleichs  
STB-Decke über UG

Farbdarstellung vergleiche Grundriss:


Schranksockel  
Schränke mit Sitzbank  
an einer Massivwand

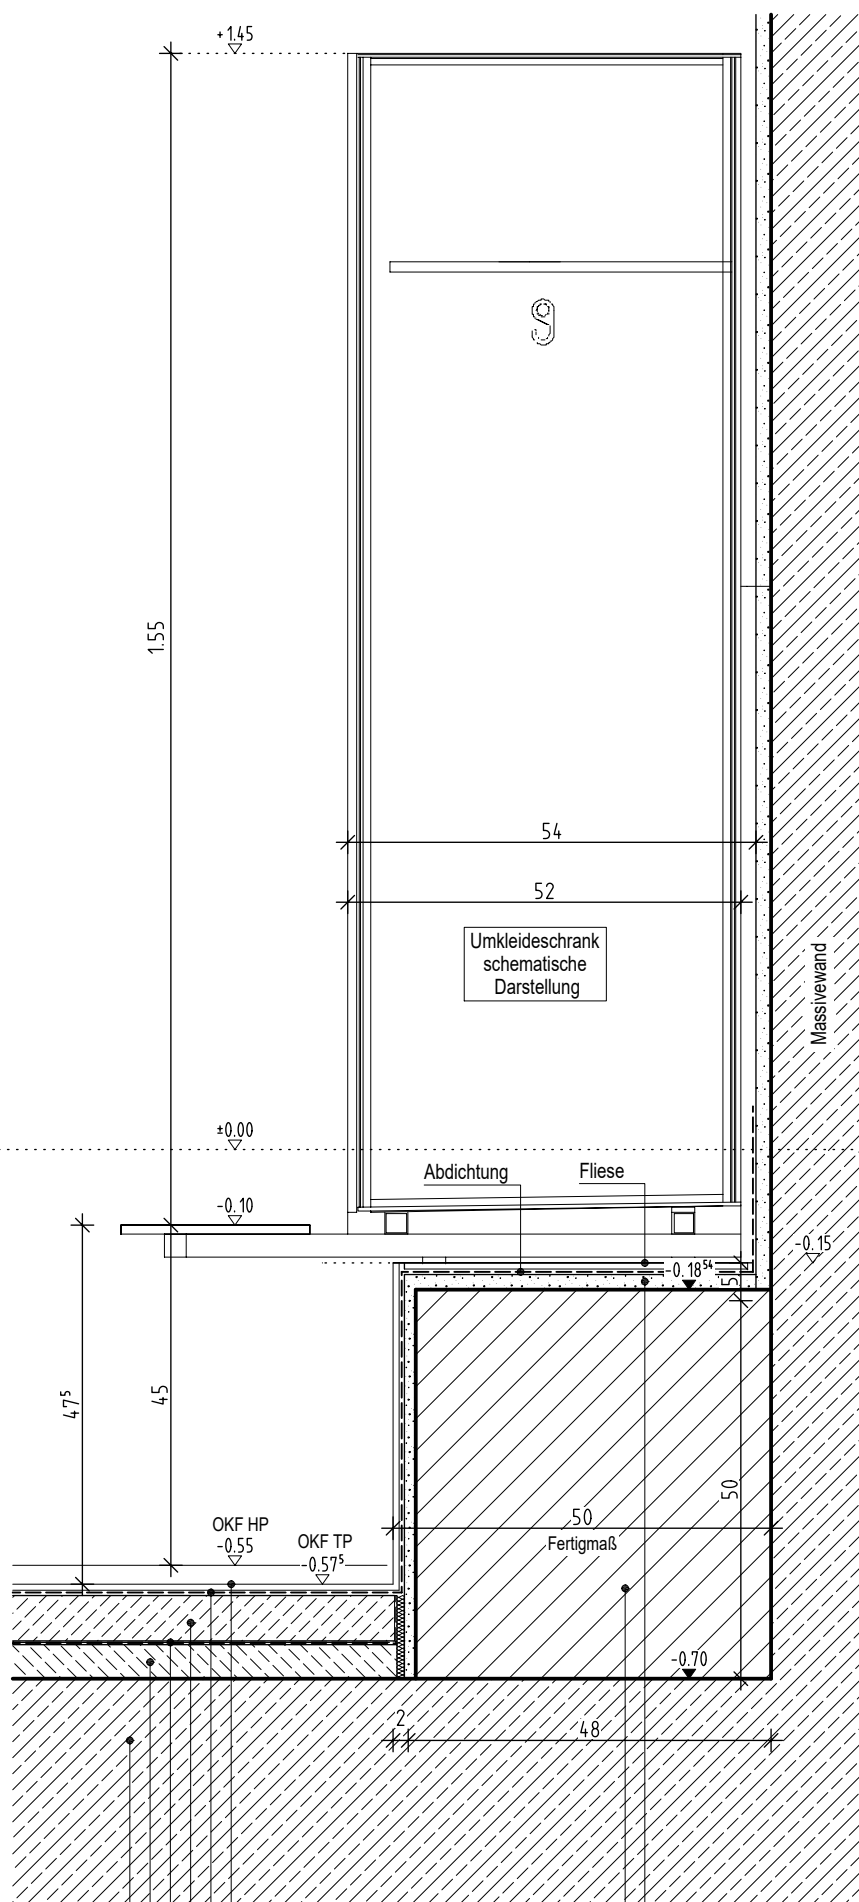

Glattschich/ Estrich  
mit Estrichgitter  
Porenbeton h=50cm  
Fliese  
Abdichtung  
Estrich im Gefälle, 6cm  
Trennschicht  
Gefälleausgleichs  
STB-Decke über UG

Farbdarstellung vergleiche Grundriss:


Schranksockel  
Schränke, Doppelreihe  
mit Sitzbank

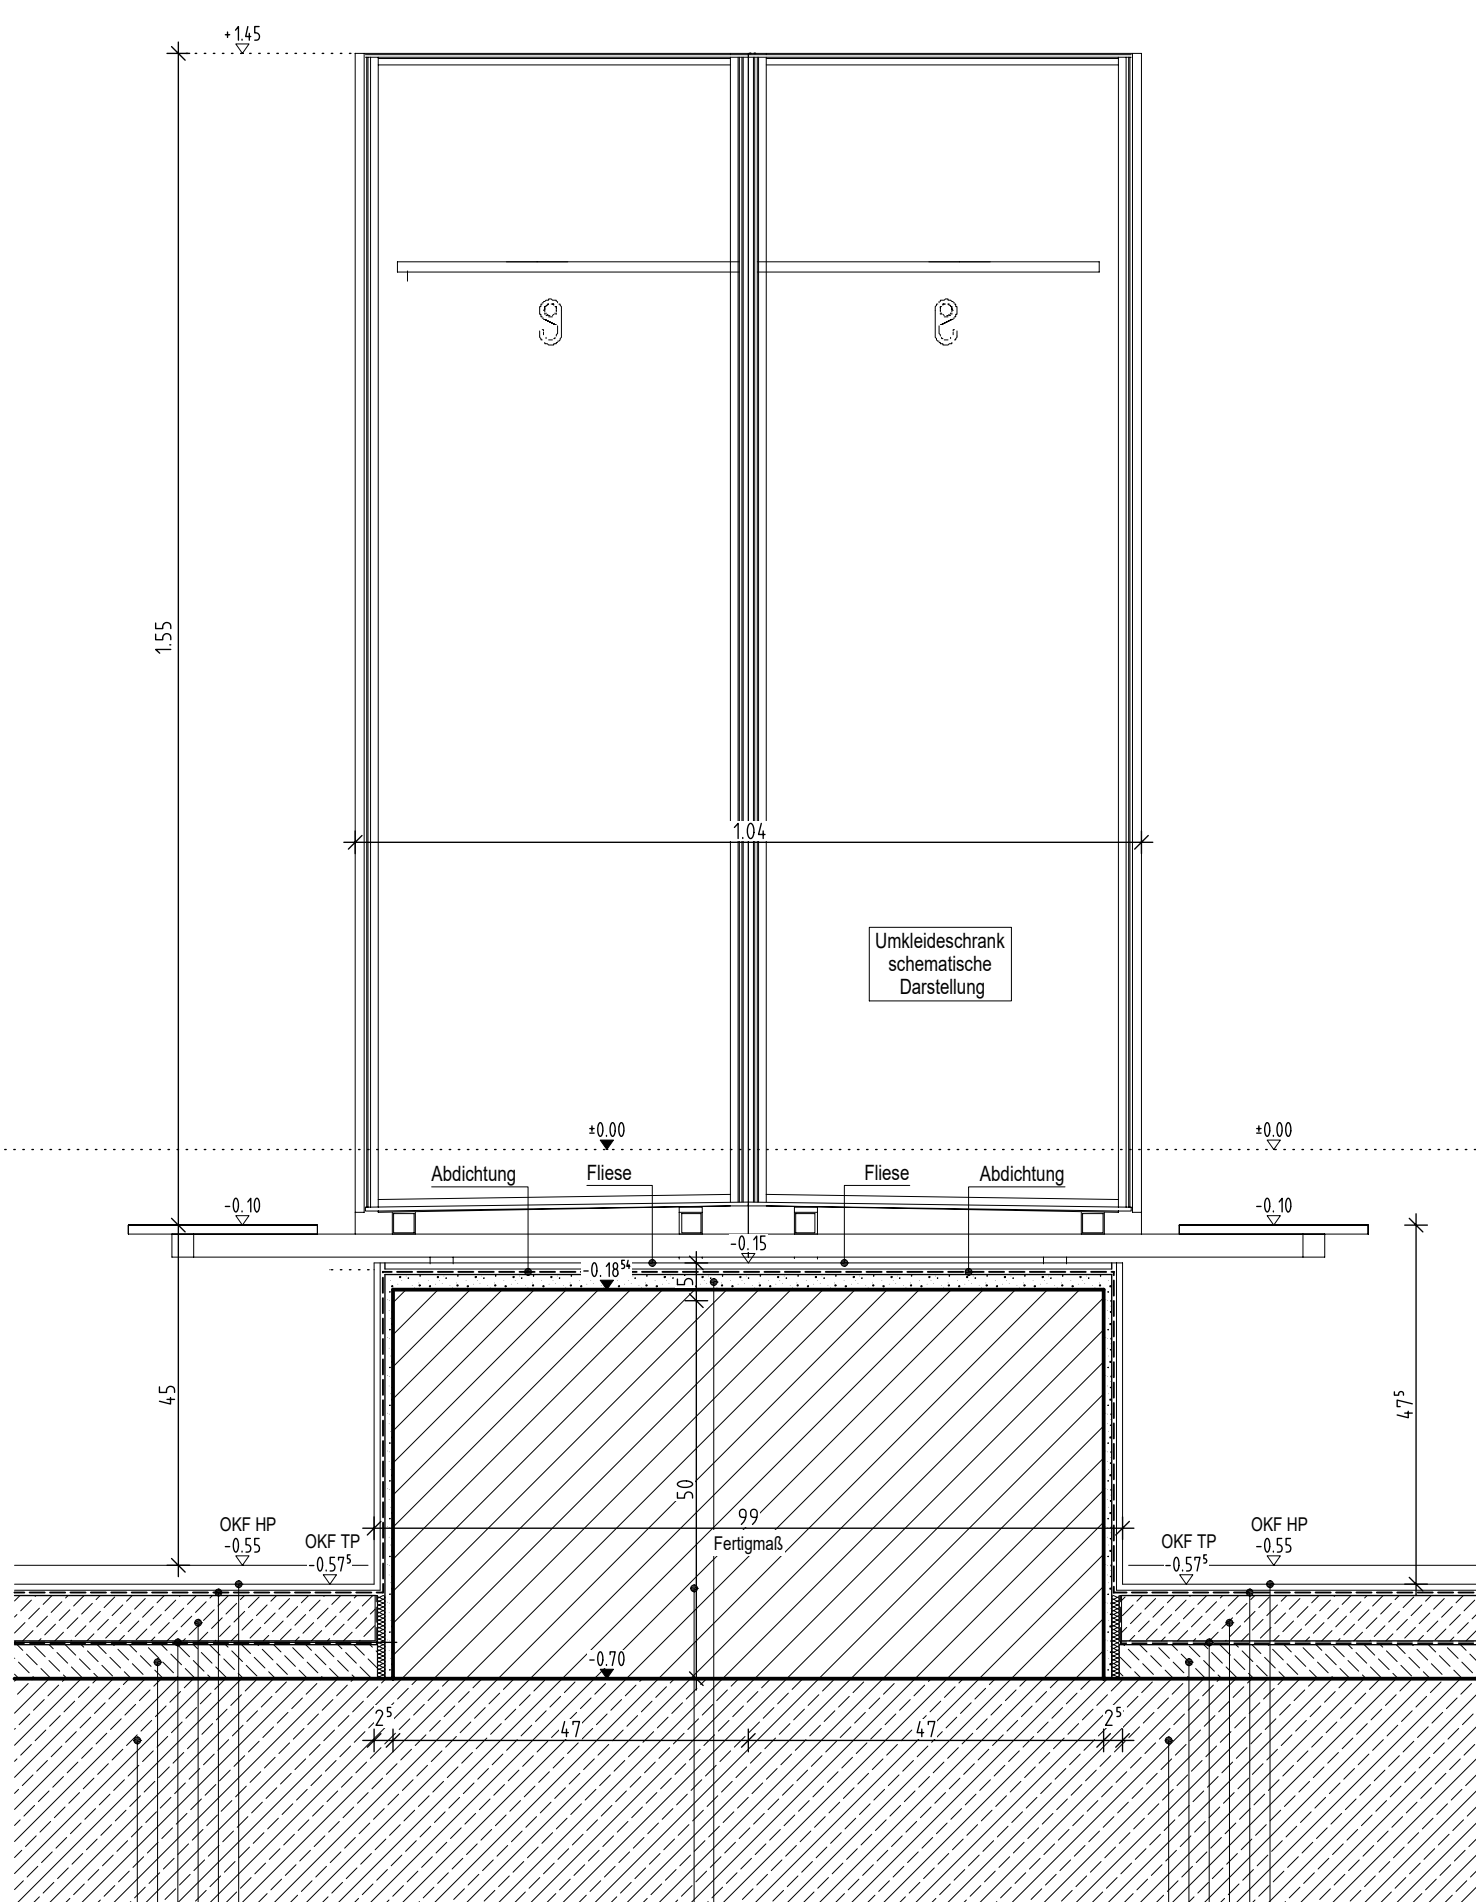

Glattschich/ Estrich  
mit Estrichgitter  
Porenbeton h=50cm  
Fliese  
Abdichtung  
Estrich im Gefälle, 6cm  
Trennschicht  
Gefälleausgleichs  
STB-Decke über UG

Farbdarstellung vergleiche Grundriss:

Unterfahrbare Schränke  
an einer Massivwand

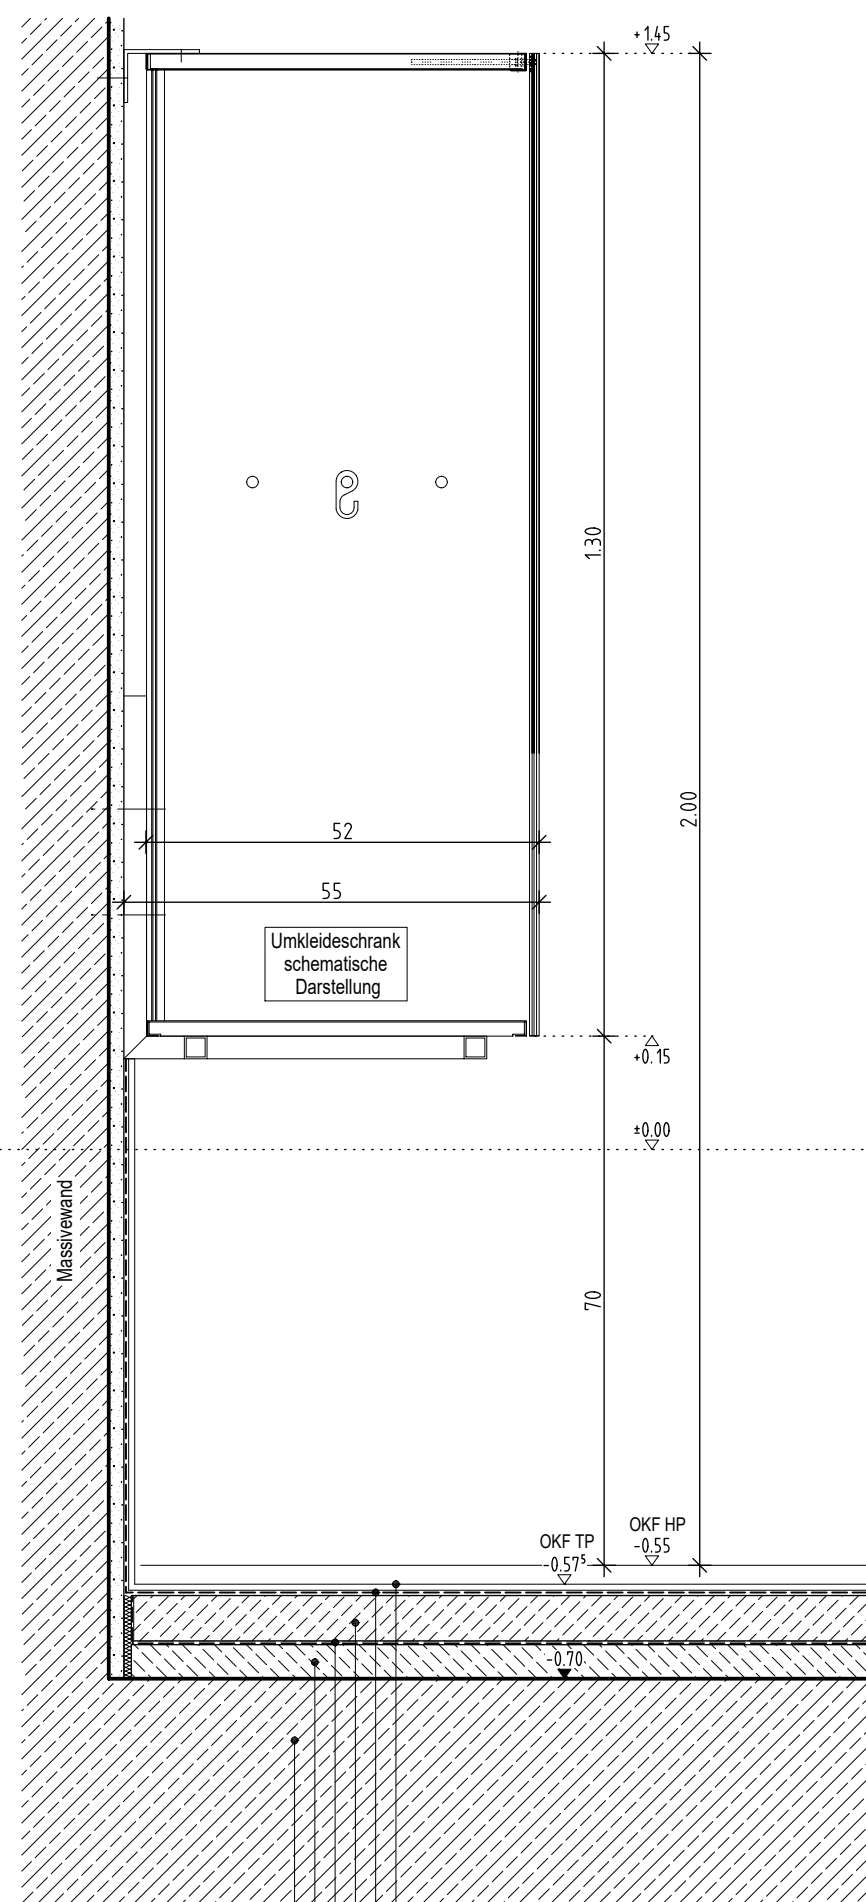

Glattschich/ Estrich  
mit Estrichgitter  
Porenbeton h=50cm  
Fliese  
Abdichtung  
Estrich im Gefälle, 6cm  
Trennschicht  
Gefälleausgleichs  
STB-Decke über UG

INDEX	DATUM	NAM	ÄNDERUNGSVERMERK
0	23.01.26		Zur Bauausführung freigegeben

PROJEKT:  
Anbau einer Lehr- und Schwimmhalle an der rhe  
ZEICHNUNG:  
DETAIL Spindsockel, gefliest EG

ERSTELLDATUM: 12.06.2024  
MASSSTAB: 1:5  
GEZEICHNET: WD 2.12  
INDEX: 0

Plot-Datum: 23.01.2026