




Grundriss Möbelwand Windfang M 1:25

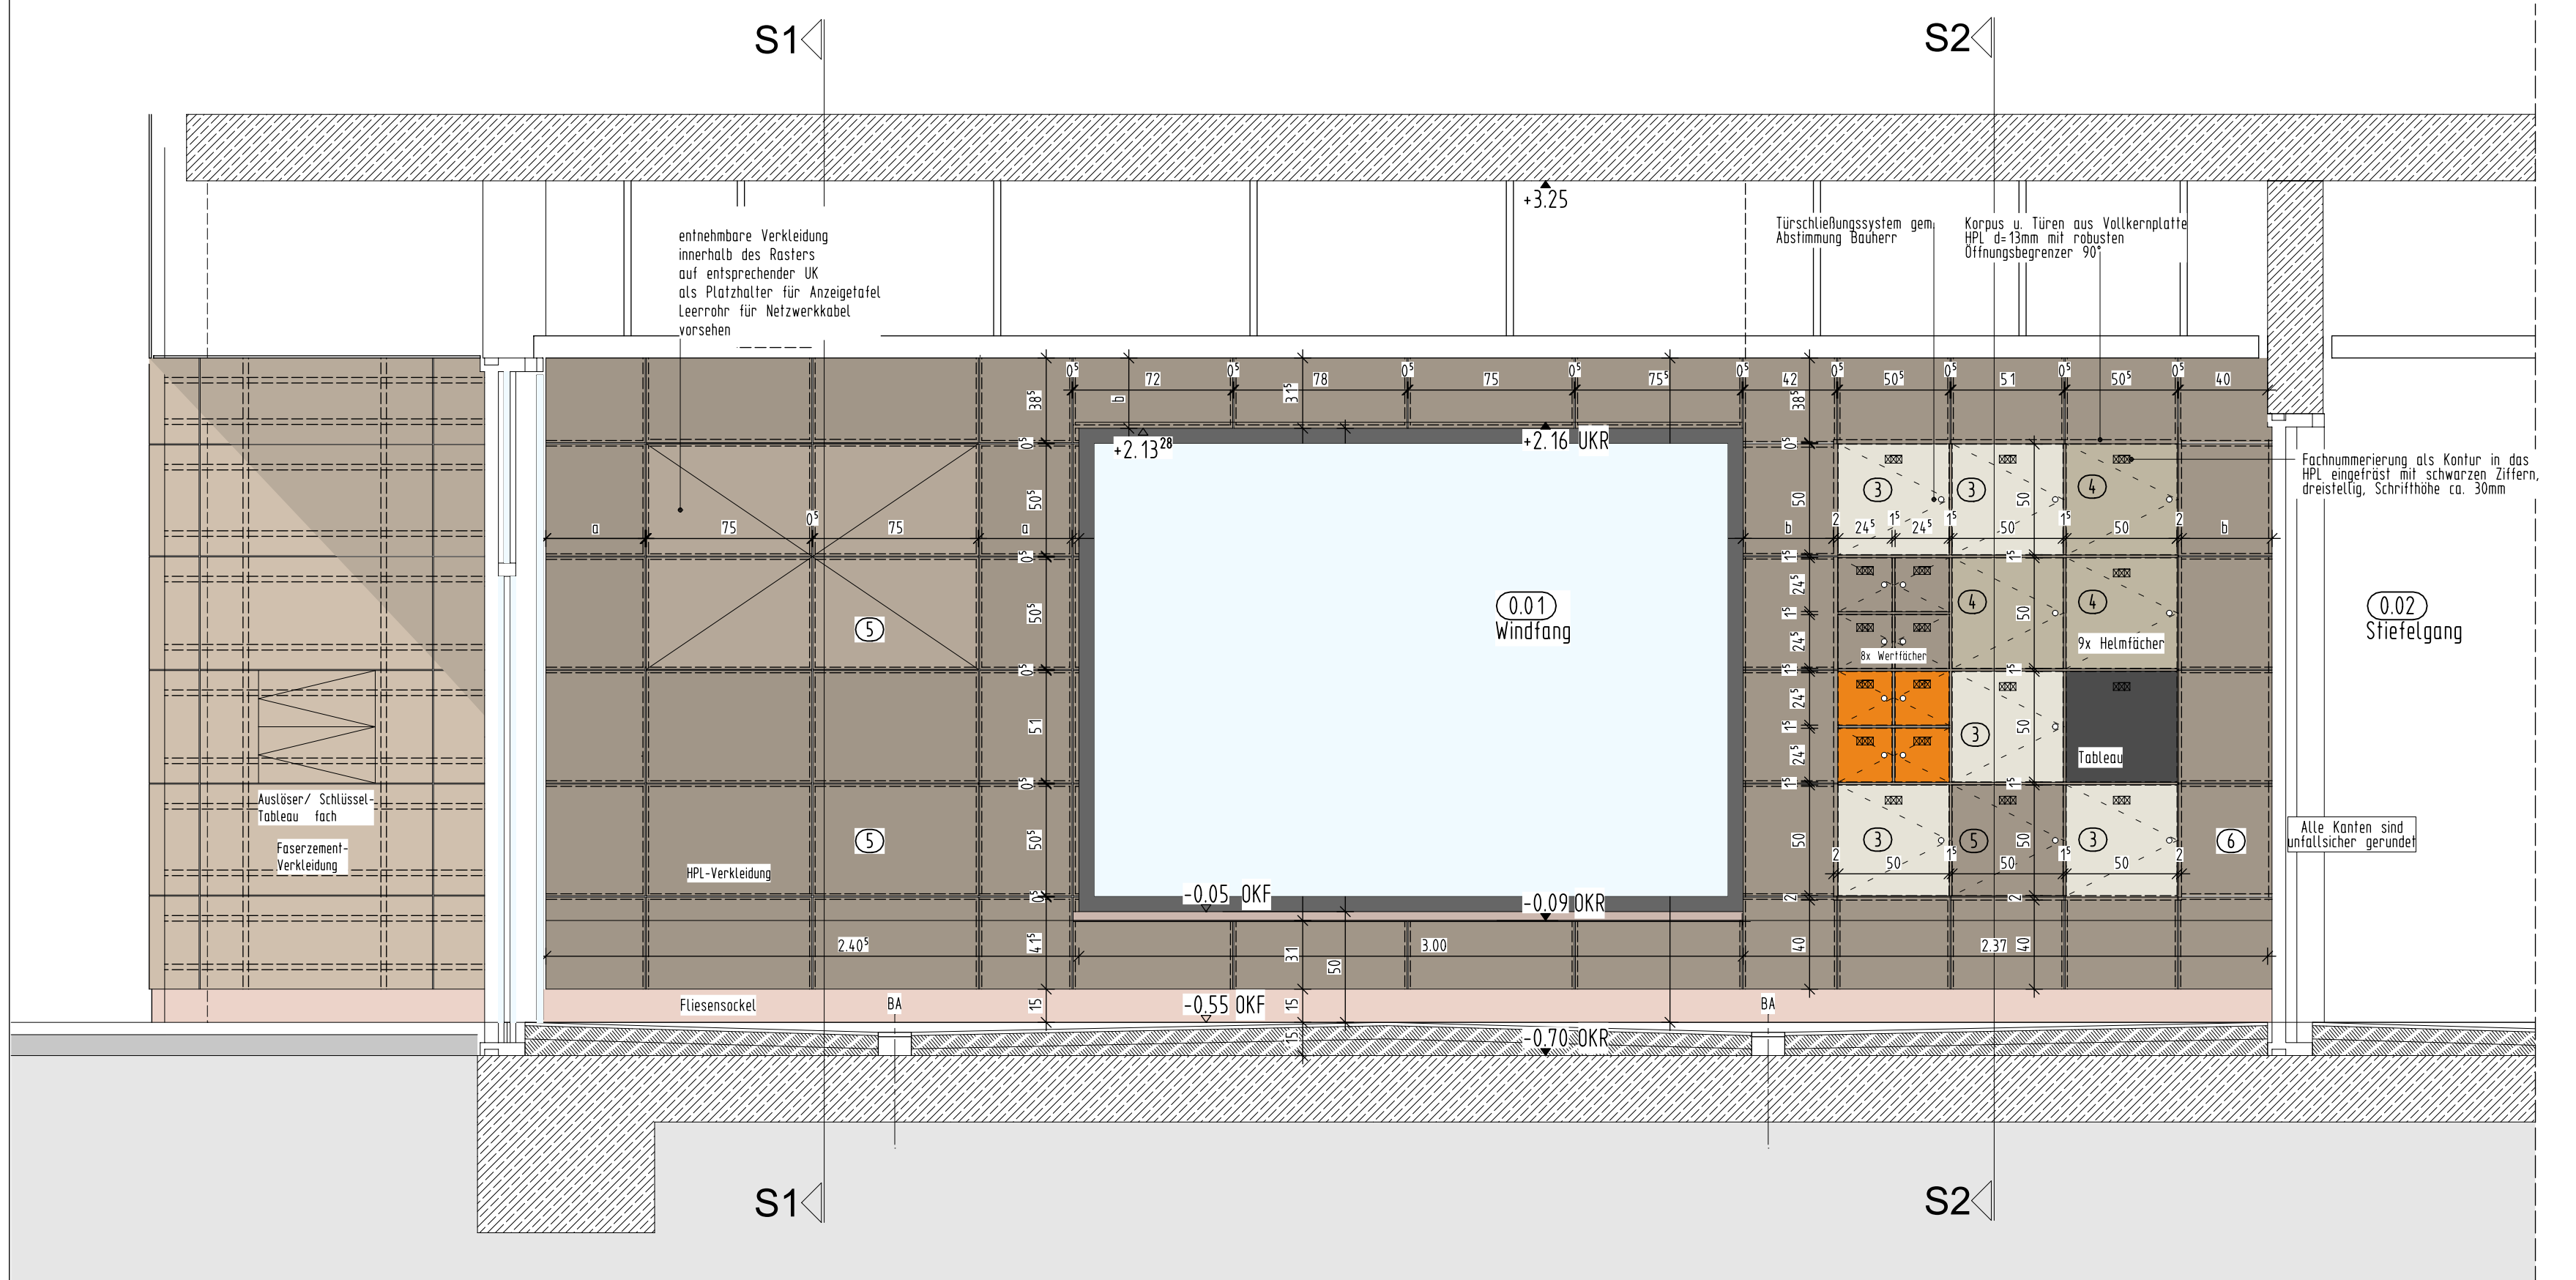

Ansicht Möbelwand Windfang M 1:25

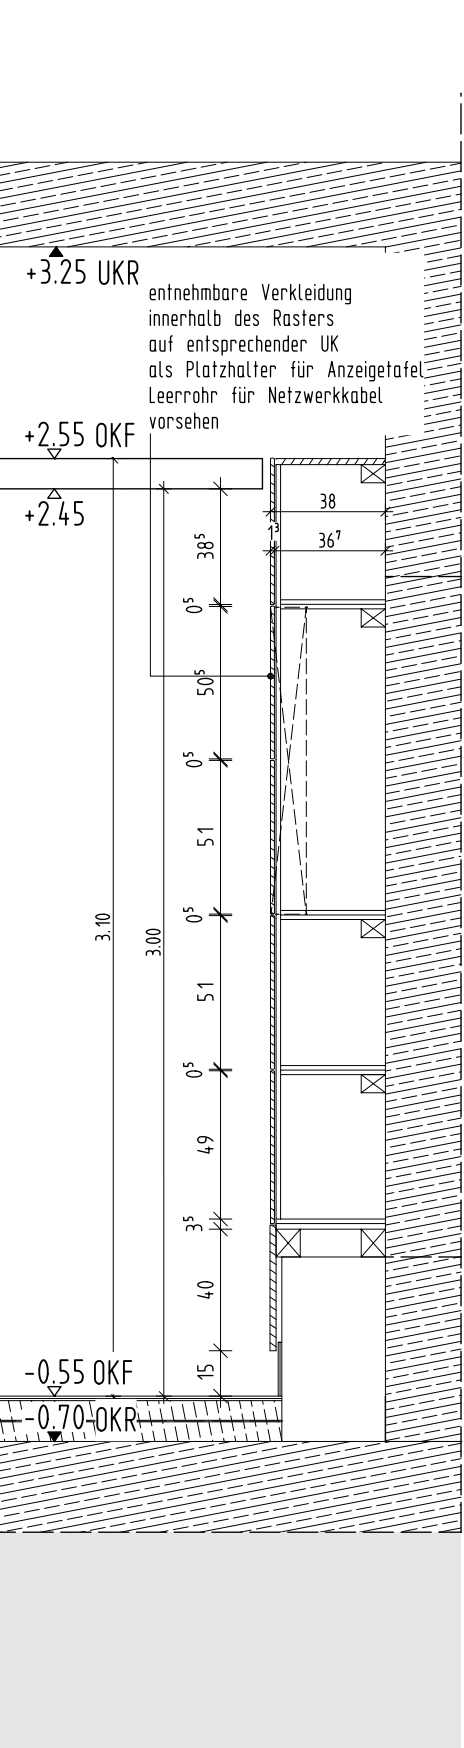

Vertikalschnitt S2
Helmfächer M 1:25

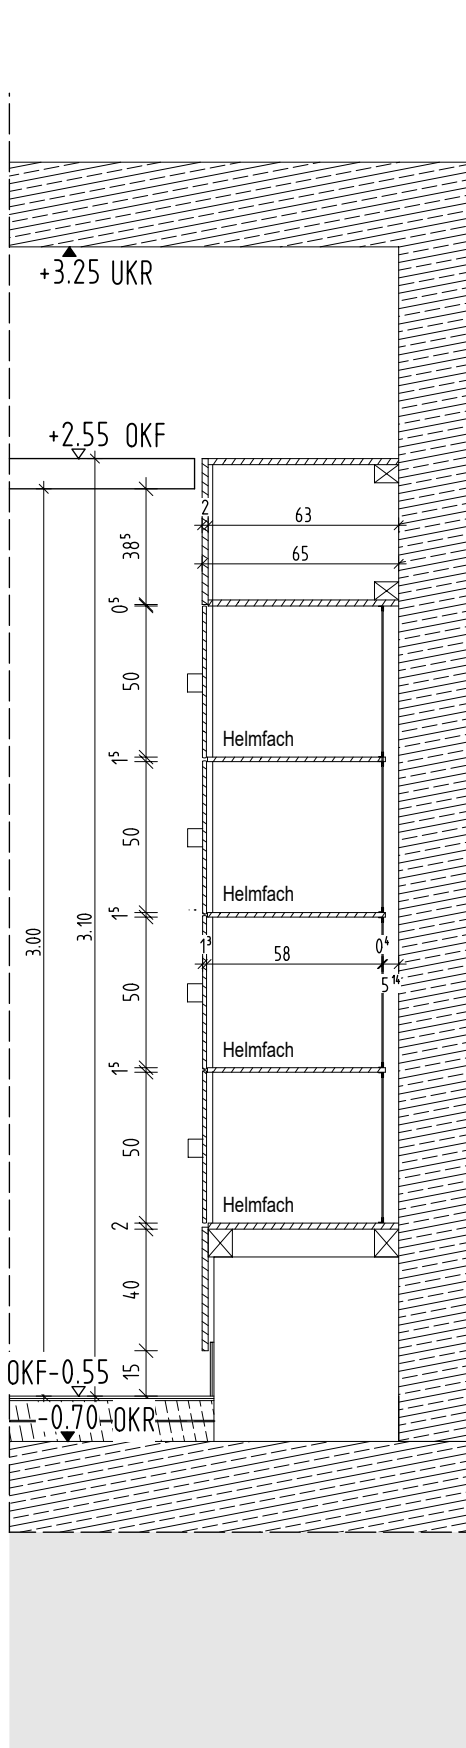

Vertikalschnitt S1
Anzeigentafel M 1:25

LEGENDE:


HPL Trennwände und Schränke:

- ② Pfleiderer Dekore
Apfelsine U16009
- ③ Pfleiderer Dekore
Kaschmirgrau U12168
- ④ Pfleiderer Dekore
Sand Greige U16001
- ⑤ Pfleiderer Dekore
Congo U16002
- ⑥ Pfleiderer Dekore
Lava U12211

PR-Konstruktion:

- ⑦ RAL 2011
- ⑧ RAL 7038
- ⑨ Zarge RAL7022 Umbragrau

AUSFÜHRUNGSPLAN

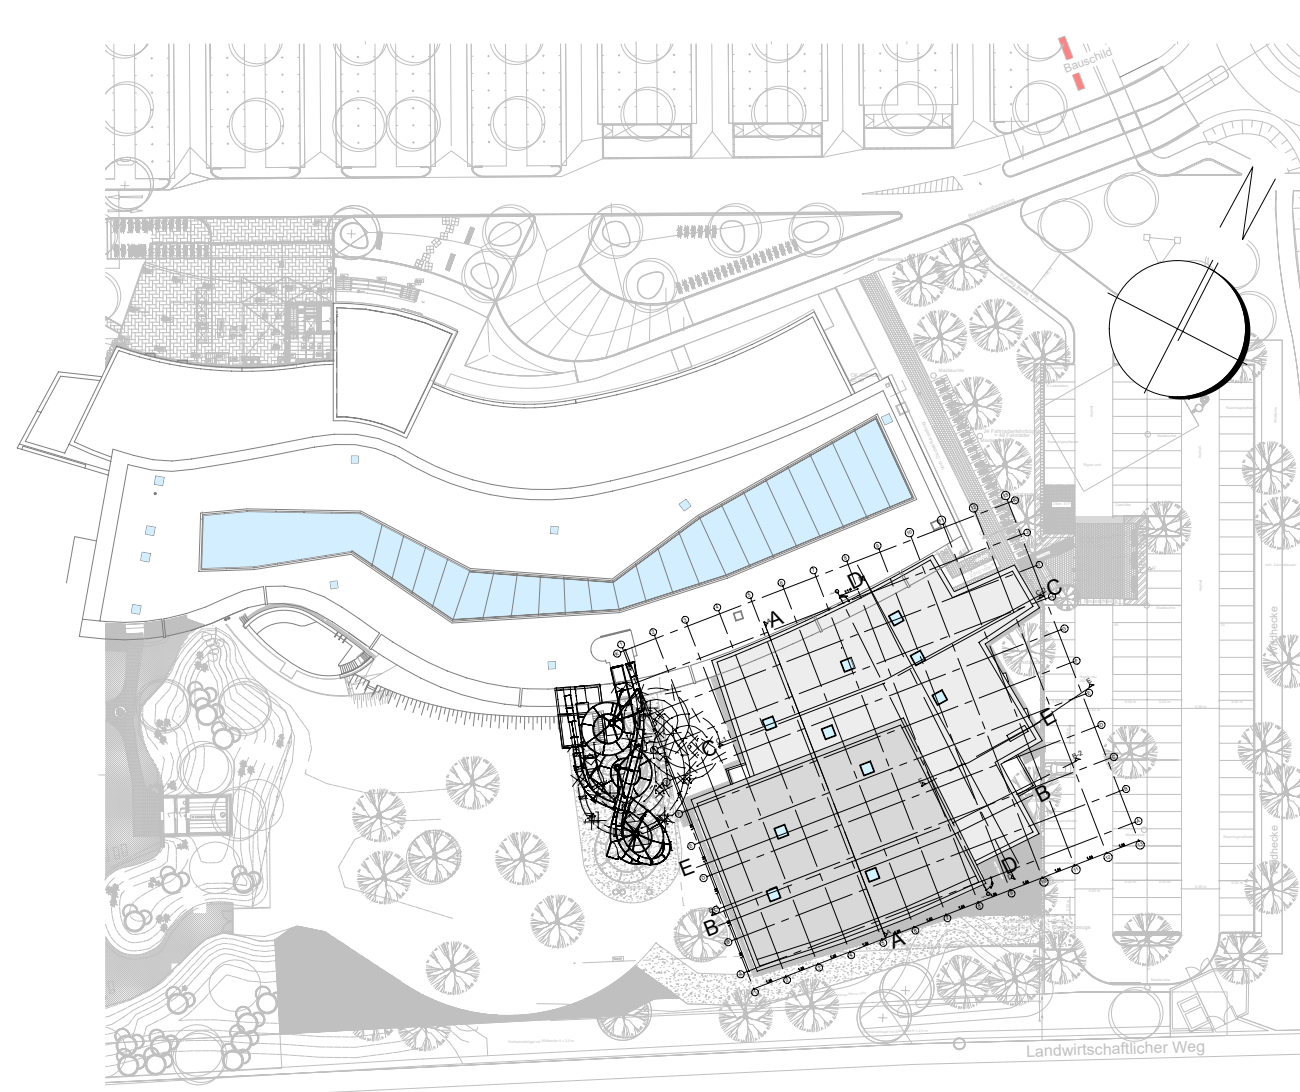

PROJEKT			
Anbau einer Lehr- und Schwimmhalle an der rheinwelle			
Binger Straße 99			
55435 Gau-Algesheim			
BAUHERR			
Zweckverband Regionalbad Bingen - Ingelheim			
Burg Klopp			
55411 Bingen am Rhein			
ARCHITEKT			
T. E. weiner pfleiderer@bingen.de			
UNTERSCHRIFT			
UNTERSCHRIFT			
ZEICHNUNG		+/- 0.00m = NHN	
MUSTERGESCHOSS		ü. NHN +85.75 m	
BAUTEIL: 0 - 0		MASSTAB	
Z.B. ACHSBEZEICHNUNG USW		1:25	
PROJEKTNUMMER		ZEICHNUNGSR	
RBI-841		WD 6.01	
ERSTELLDATUM		INDEX	
25.07.2025		0	
PROJEKTLÉITUNG		H/B = 594 / 841 (0.50m²)	
GEZEICHNET		Altplan 2024	