




Schnitt WD 6.02/1 M 1:20

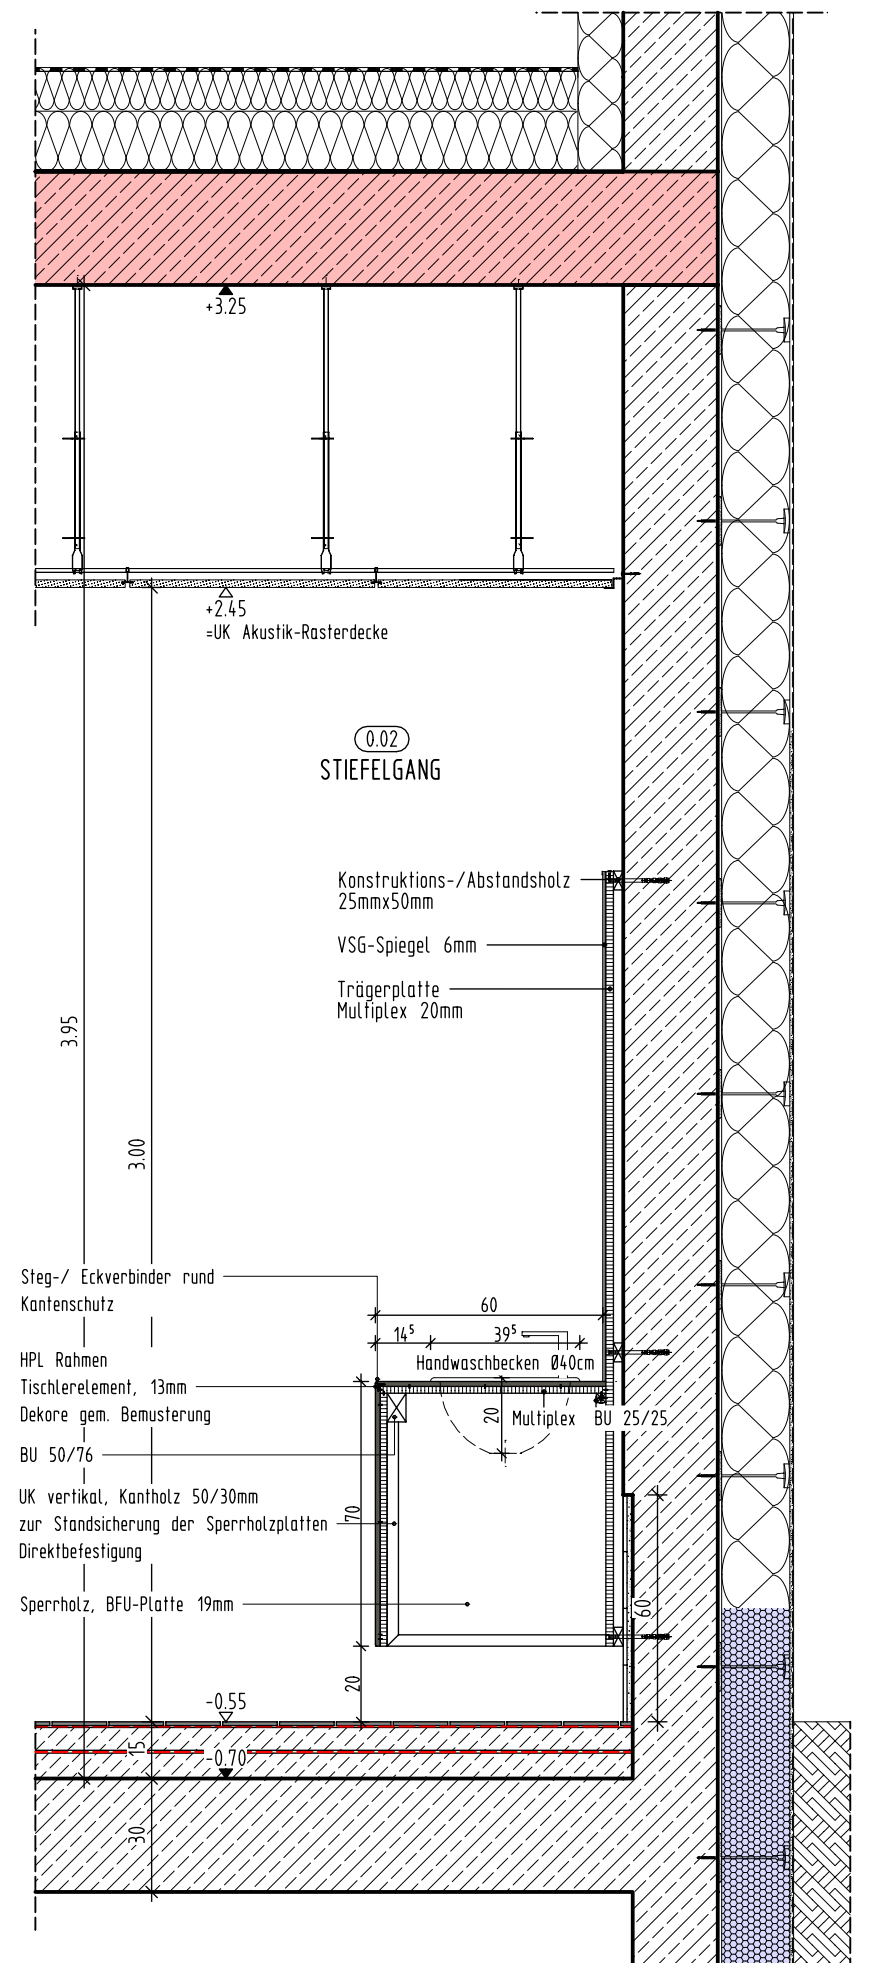


Ansicht WD 6.02/2 M 1:20

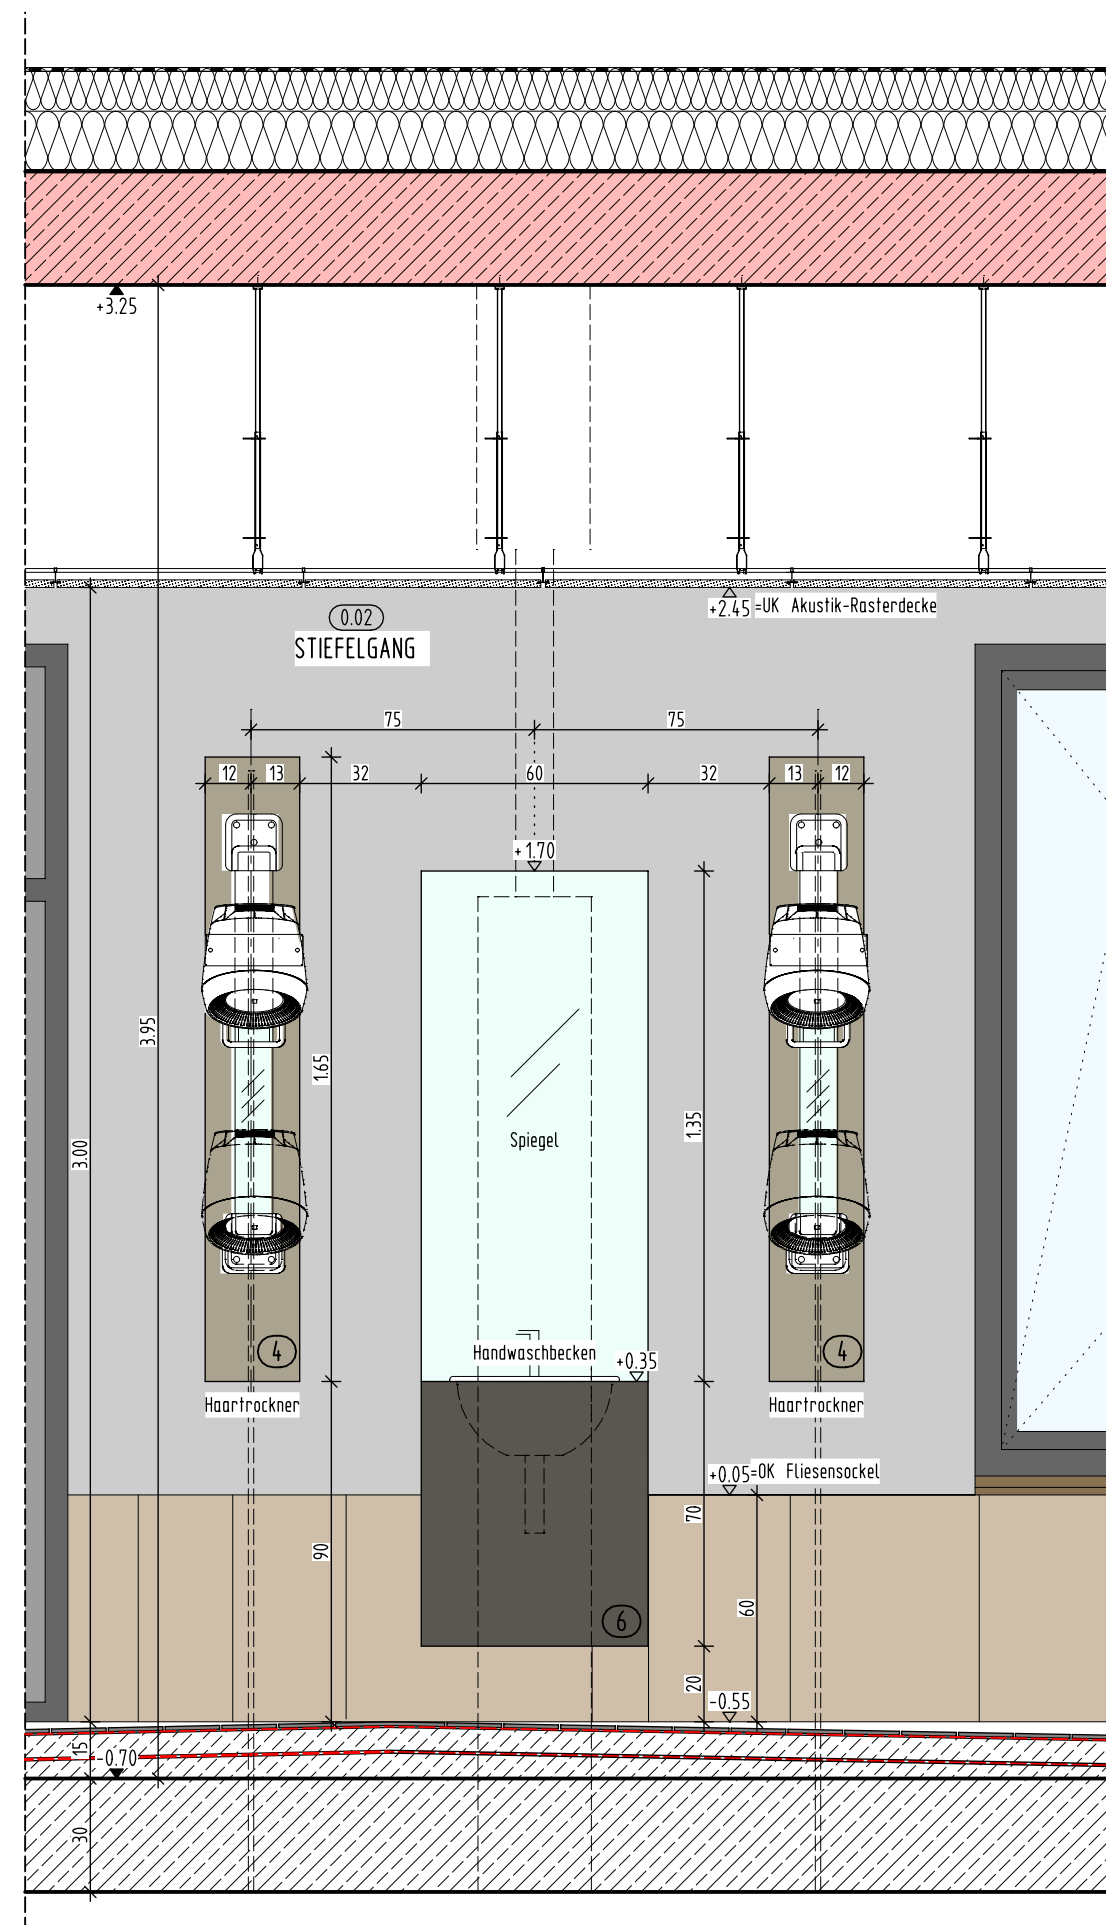

Grundriss M 1:20

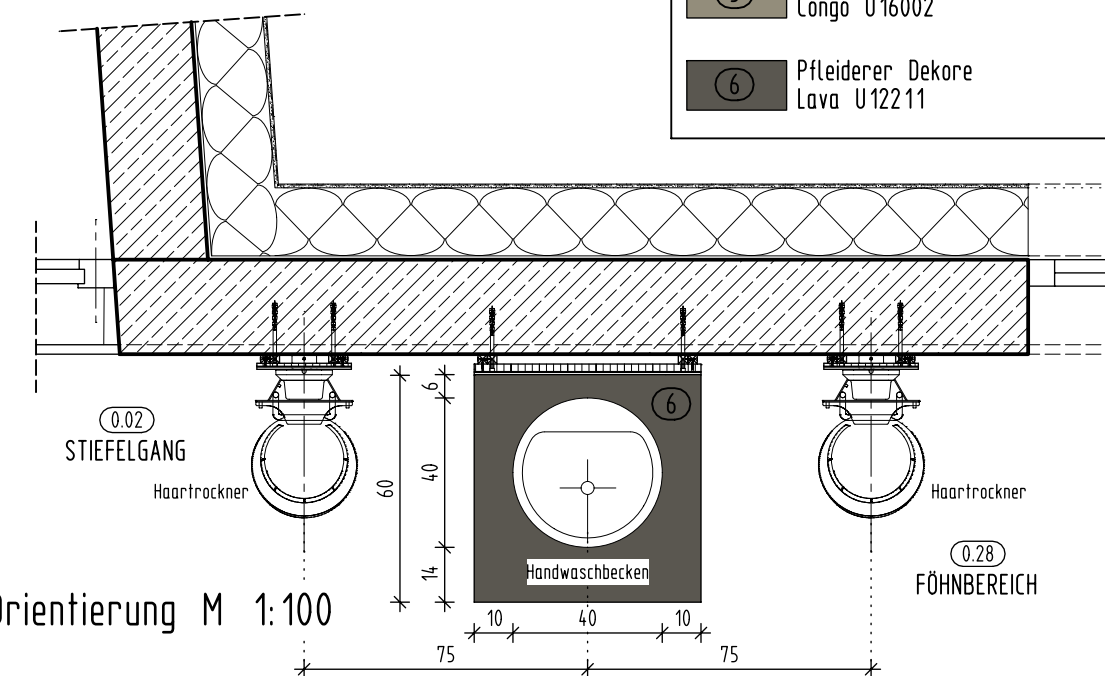

Orientierung M 1:100

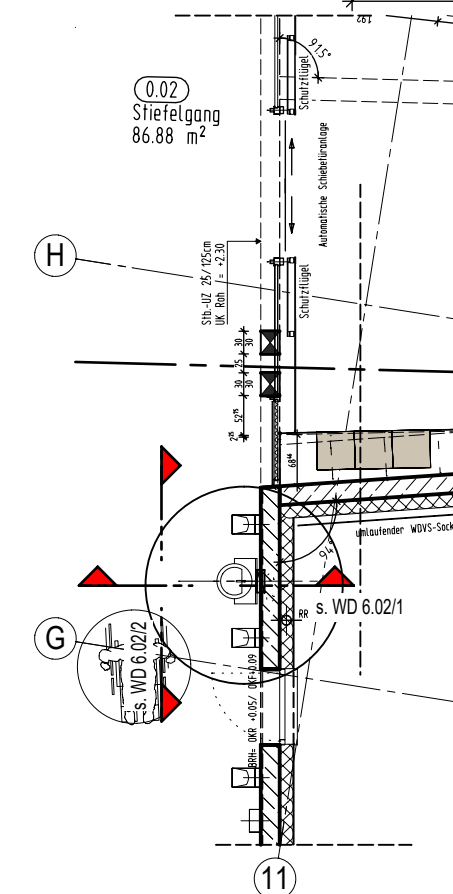

VORABZUG

V0	05.06.25		Aktueller Stand der Planung, Anp. Haartrockner mit Möbelplatte n. Ang. AG
INDEX	DATUM	NAME	ÄNDERUNGSVERMERK

PROJEKT : **Anbau einer Lehr- und Schwimmhalle an der rhe**
ZEICHNUNG : **Handwaschbecken Stiefelgang**

Handwaschbecken Stiefelgang

ERSTELLDATUM :	MASSTAB :	GEZEICHNET :	PLANNR. :	INDEX :
13.02.2025	1:20		WD 6.02	V0

$$H/B = 297 / 470 \text{ (0.14m}^2\text{)}$$

Allplan 2024

Plot-Datum: 05.06.2025