




Ansicht WD 6.04/1 M 1:20

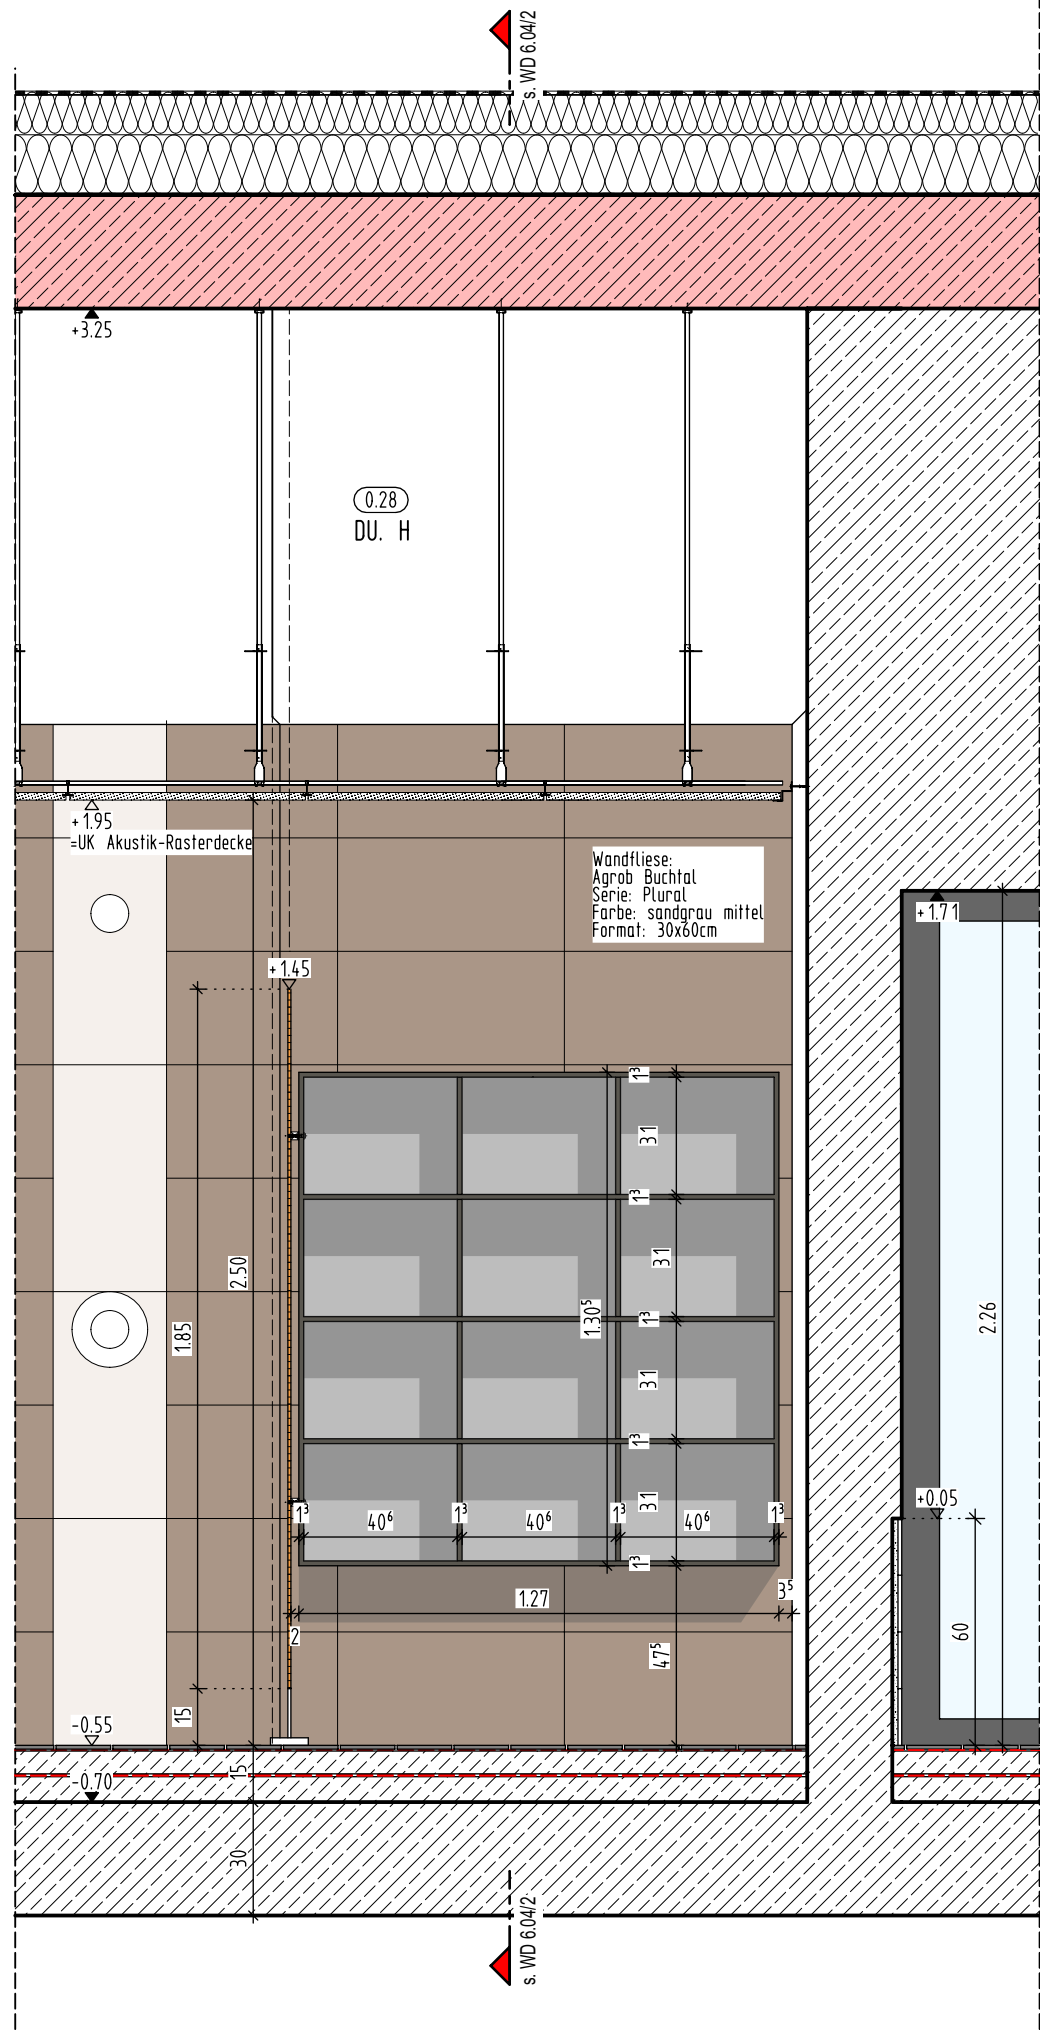


Schnitt WD 6.04/2 M 1:20

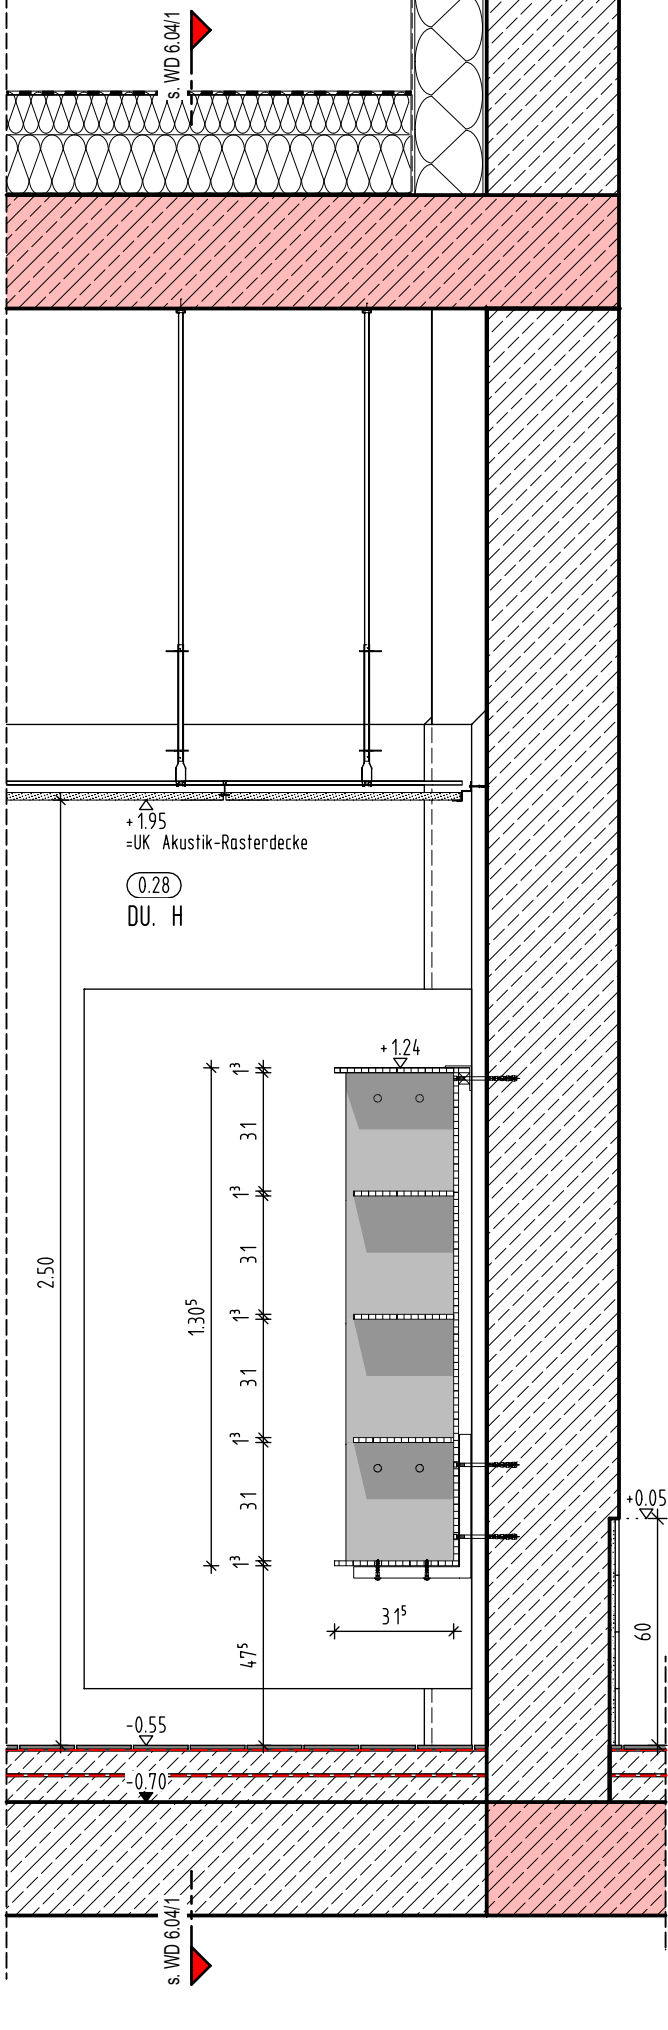


Grundriss M 1:20

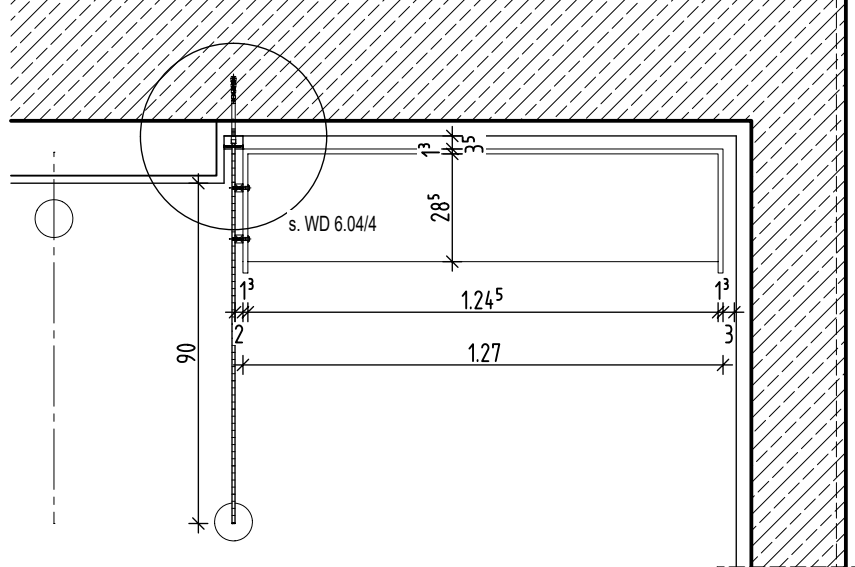


Orientierung M 1:100

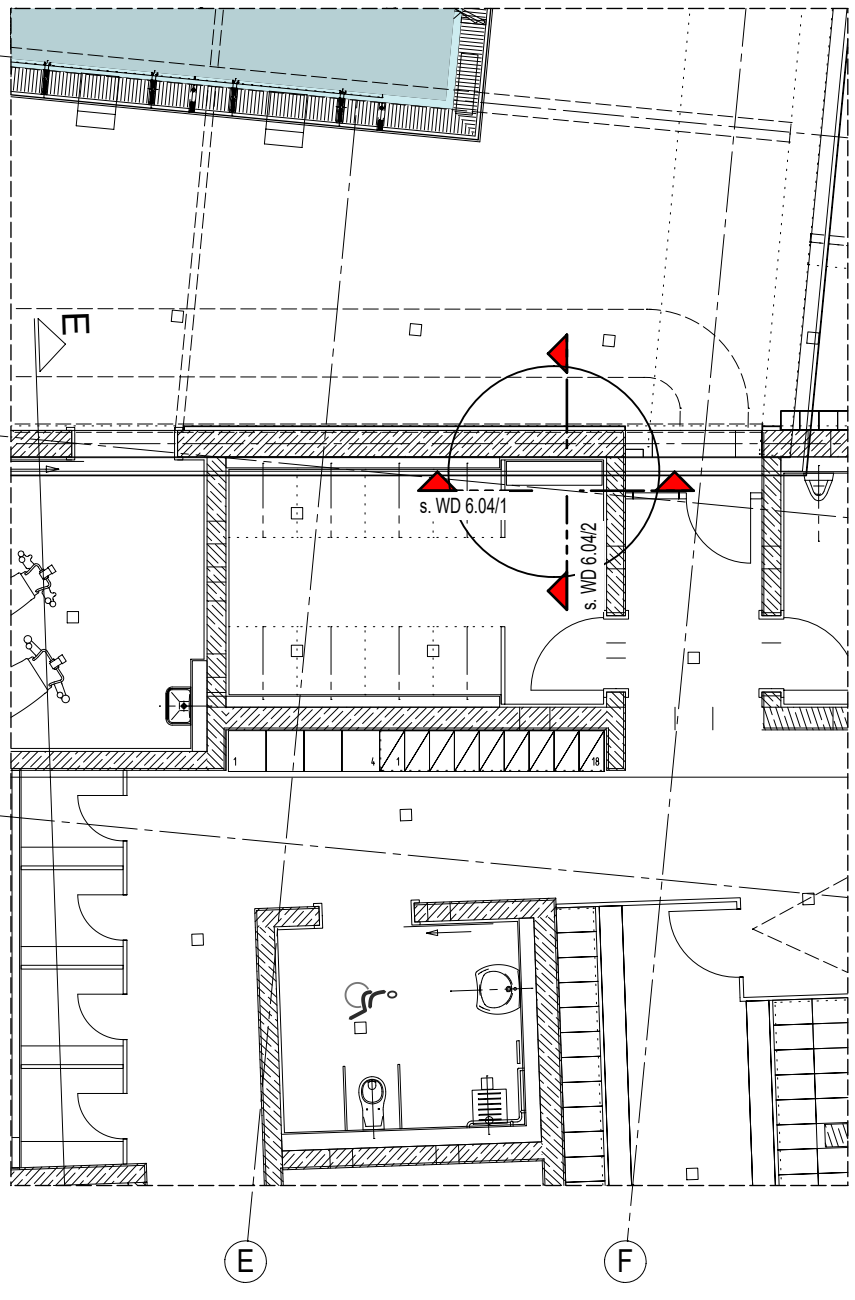

WD 6.04/3 M 1:5

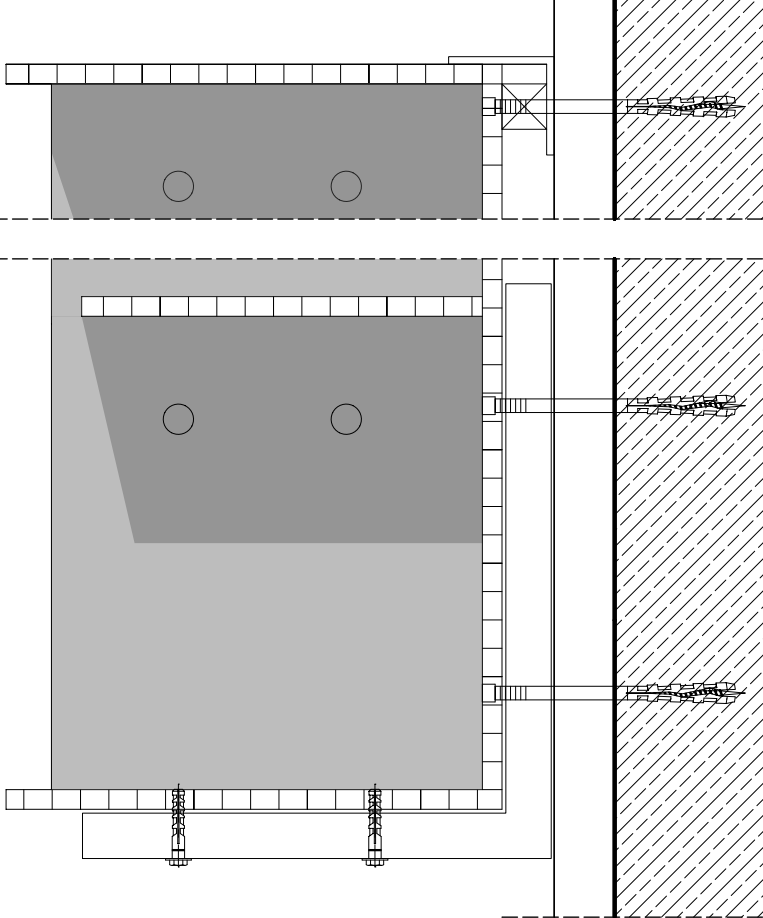

WD 6.04/4 M 1:5

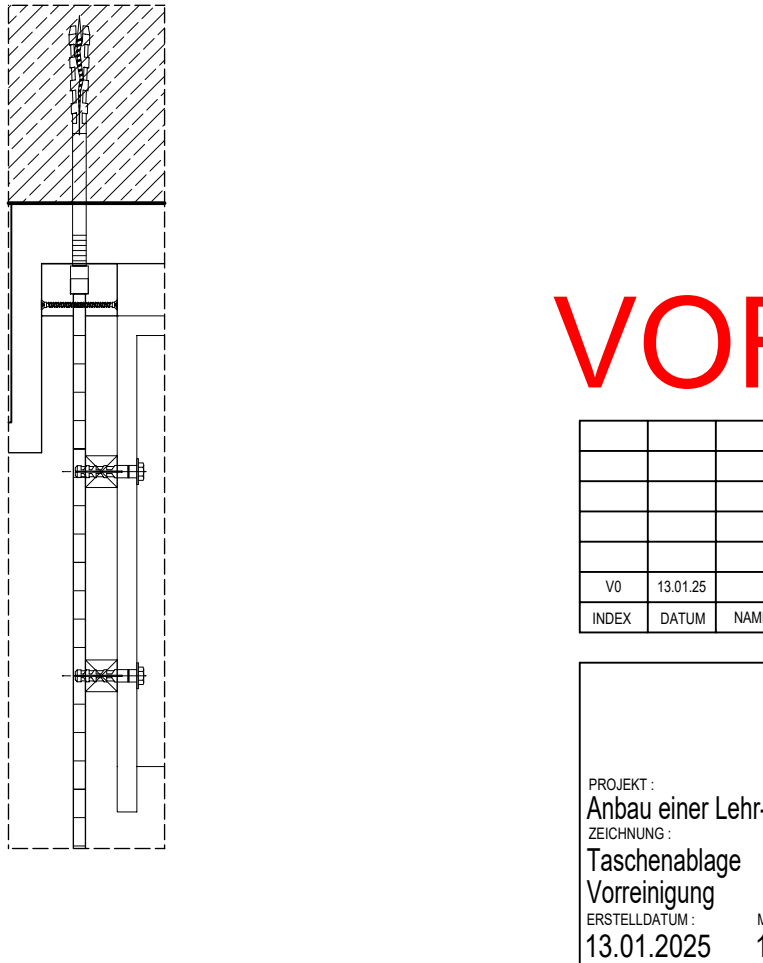

LEGENDE:
HPL Trennwände und Schränke:

- ① Pfeilerer Dekore Office White U11525
- ② Pfeilerer Dekore Apfelsine U16009
- ③ Pfeilerer Dekore Cuvo U15190
- ④ Pfeilerer Dekore Sand Greige U16001
- ⑤ Pfeilerer Dekore Congo U16002
- ⑥ Pfeilerer Dekore Lava U12211

VORABZUG

V0	13.01.25		Aktueller Stand der Planung
INDEX	DATUM	NAME	ÄNDERUNGSVERMERK

PROJEKT:
Anbau einer Lehr- und Schwimmhalle an der rhe
ZEICHNUNG:
Taschenablage
Vorreinigung
ERSTELLDATUM:
13.01.2025
MASSTAB:
1:20/1:100
GEZEICHNET:
PLANNR.:
WD 6.04
INDEX:
V0