


Index	Datum	Name	Änderungsvermerk
2	20.05.25	Aktueller Stand der Planung	
1	10.05.25	Aktueller Stand der Planung	
0	10.02.25	Zur Bauausführung freigegeben	

Index	Datum	Name	Änderungsvermerk
2	20.05.25	Aktueller Stand der Planung	
1	10.05.25	Aktueller Stand der Planung	
0	10.02.25	Zur Bauausführung freigegeben	

ÜBERSICHTSPLAN

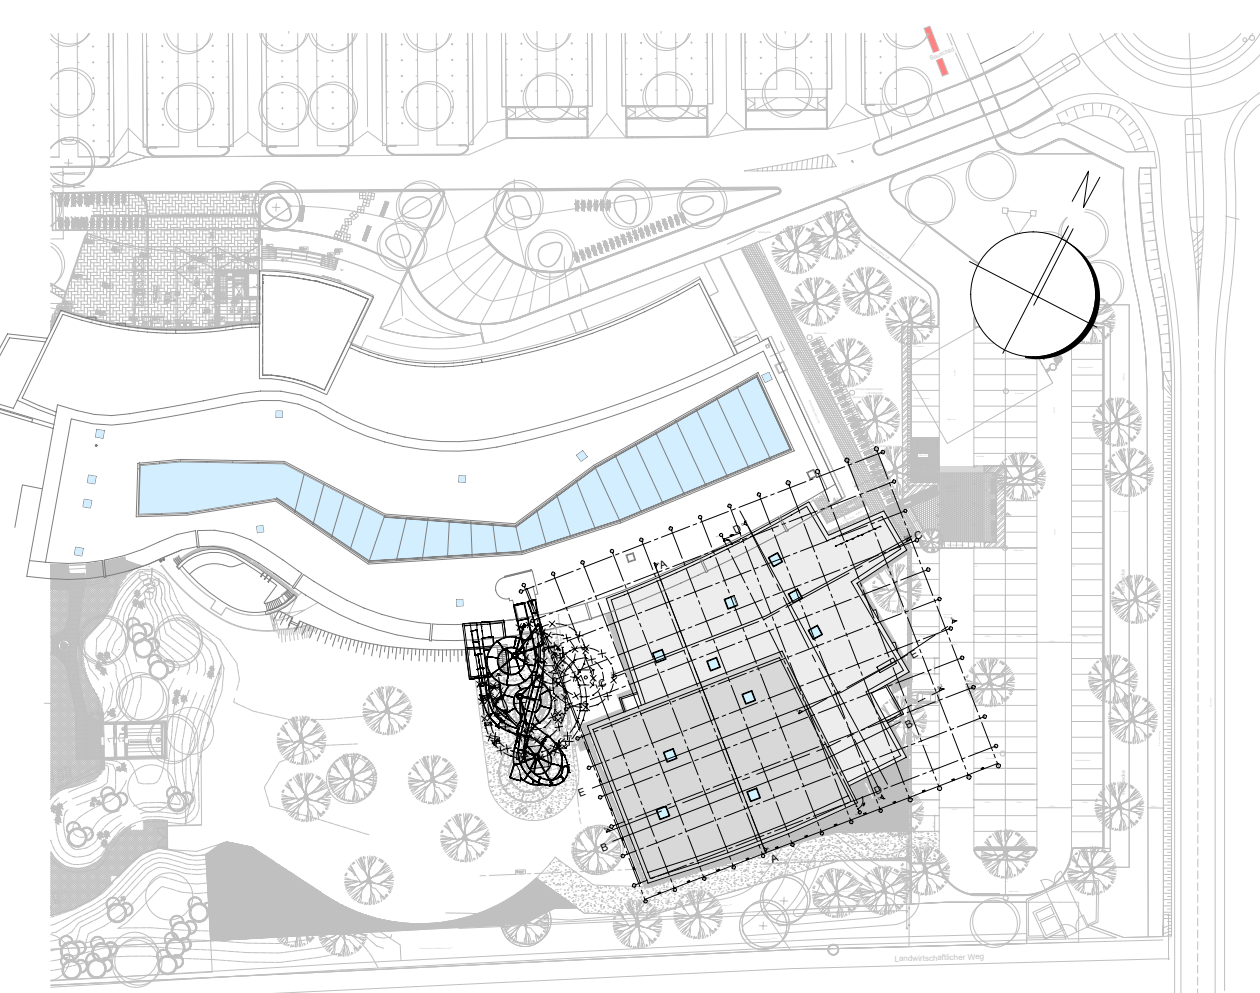

PROJEKT
Anbau einer Lehr- und Schwimmhalle an der Rheinwelle
Binger Straße 99
55435 Gau-Algesheim

BAUHERR
Zweckverband Regionalbad Bingen - Ingelheim
Burg Klopp
55411 Bingen am Rhein

ARCHITEKT
E. Werner
e.werner@ingelheim.de

ZEICHNUNG
ERDGESCHOSS
Bauteil 1 - 2

PROJEKTNUMMER
RBI-041

ERSTELLDATUM
24.10.2023

PROJEKTLEITUNG
GEZEICHNET

INDEX
2

+/- 0.00m = NNH
ü. NNH +85.75 m

MASSSTAB
1:100

ZEICHNUNGSNR.
Ü 2

Dies ist kein Ausführungsplan. Der Plan dient lediglich der Übersicht.
Der aktuelle Stand der Planung und der entsprechende
Planungs-Index sind dem jeweiligen Ausführungsplan 1:50 zu entnehmen.