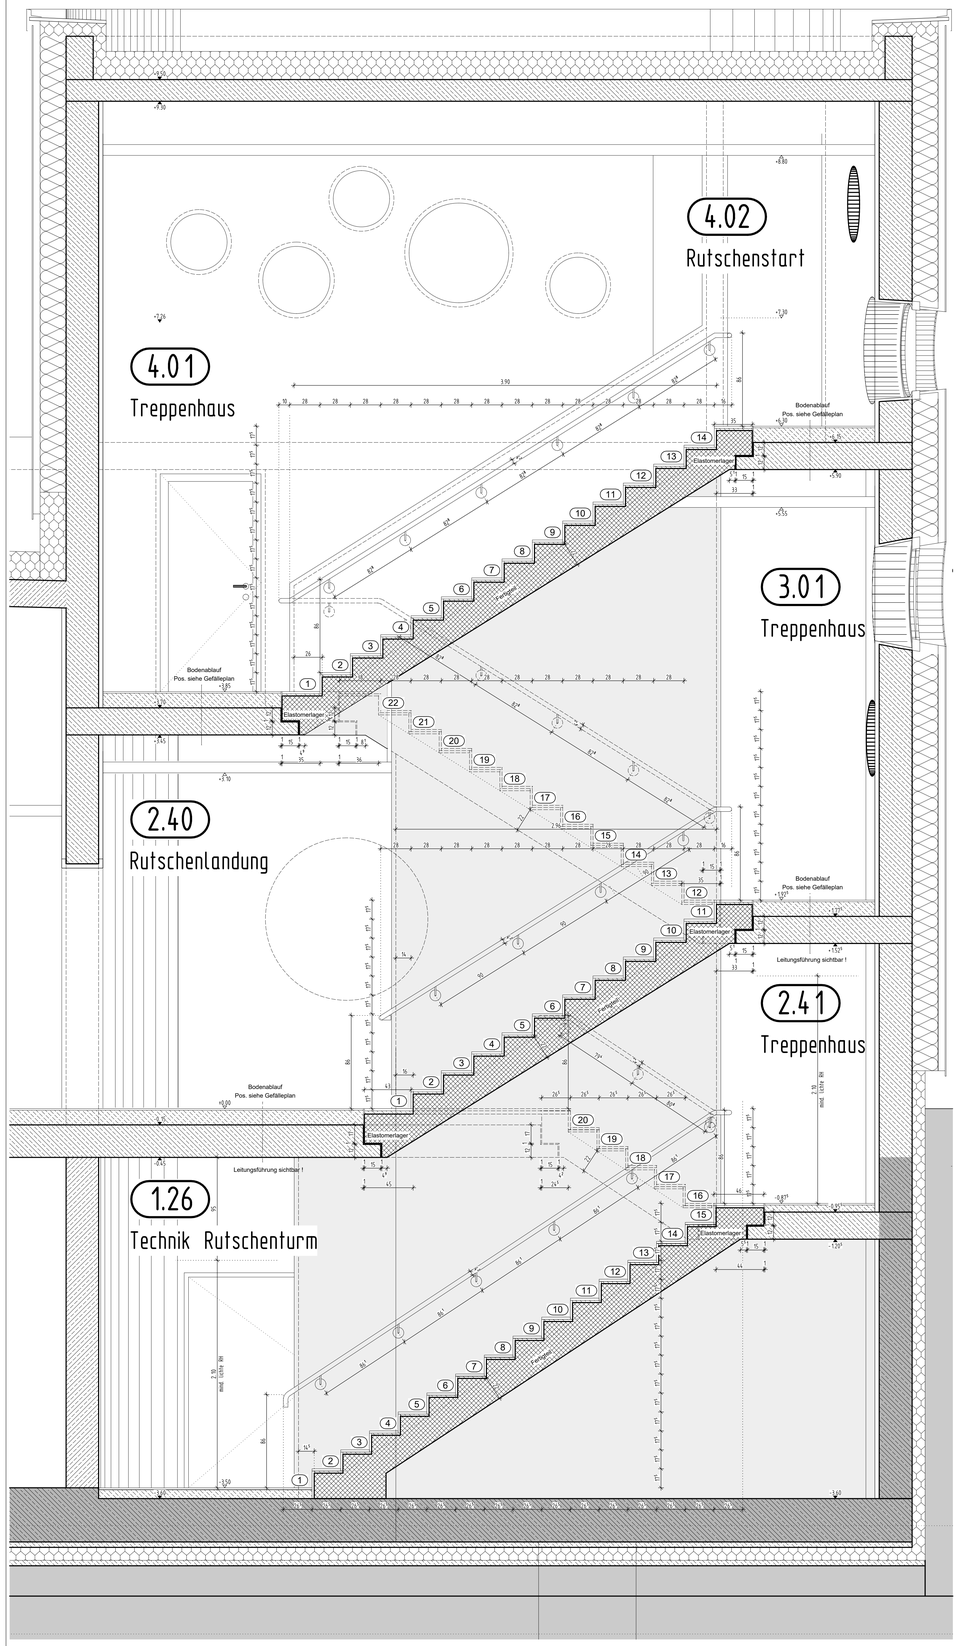

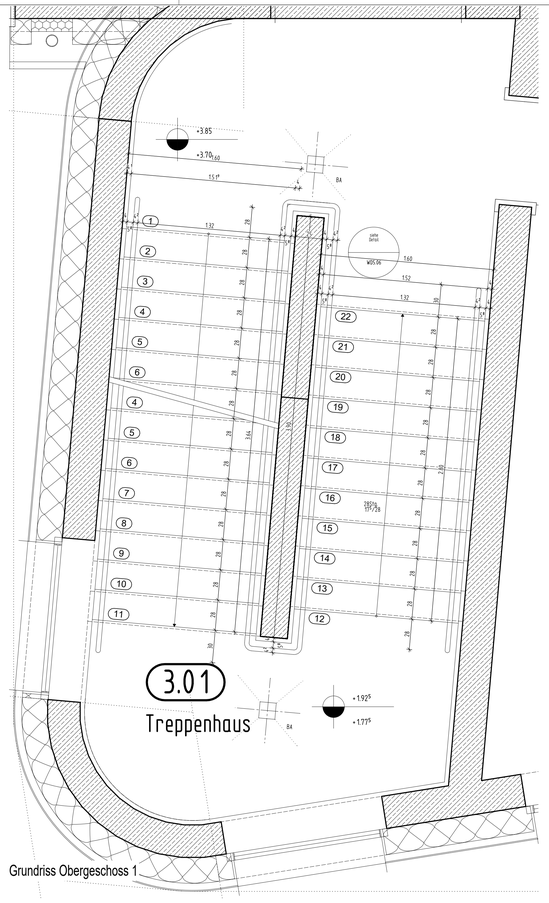

Grundriss Obergeschoss 1

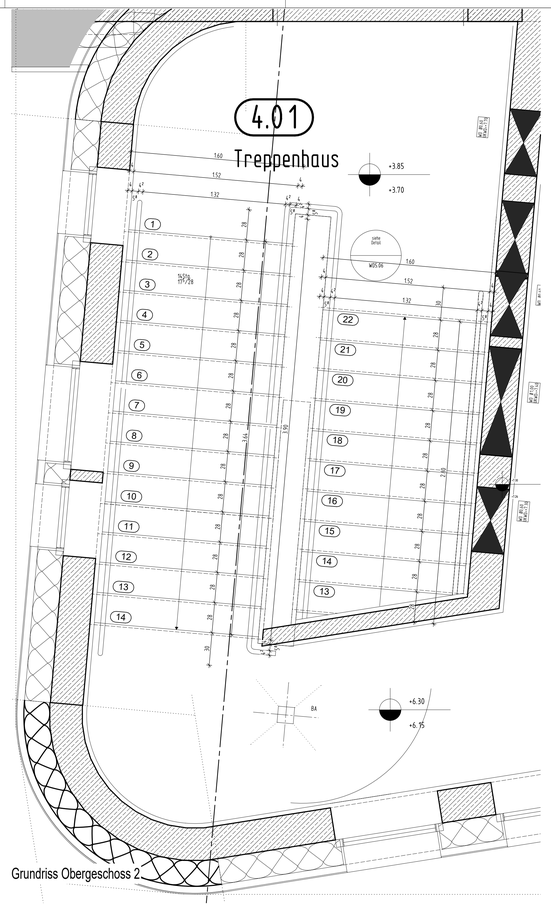

Grundriss Obergeschoss 2

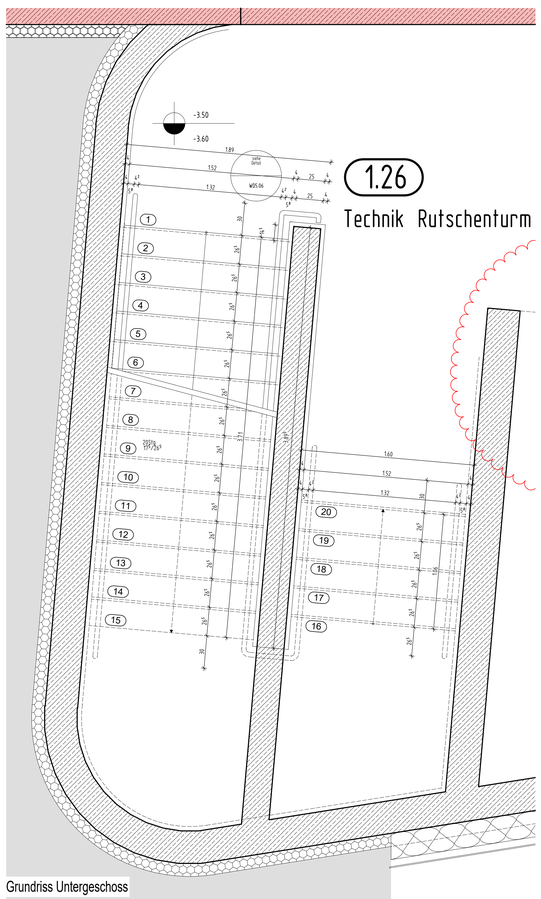

Grundriss Untergeschoss

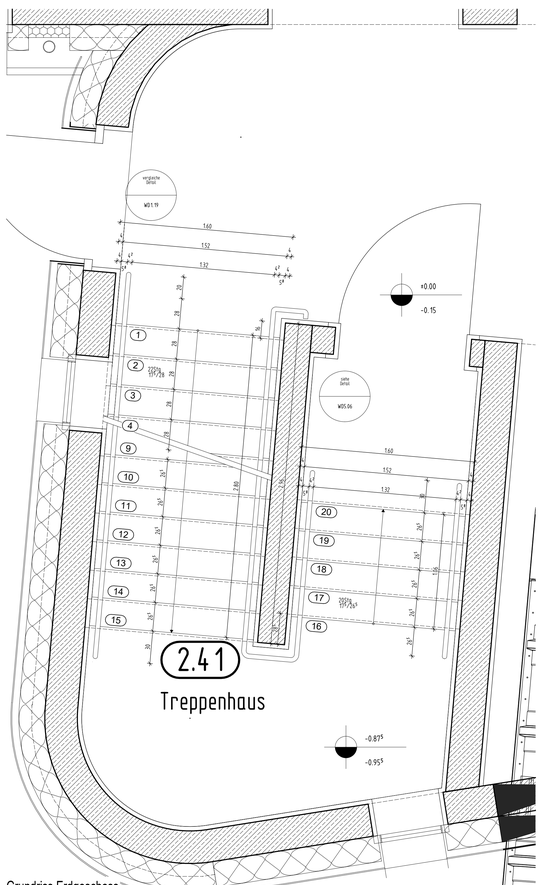

Grundriss Erdgeschoss

INDEX	DATUM	NAME	ÄNDERUNGSVERMERK

AUSFÜHRUNGSPLAN

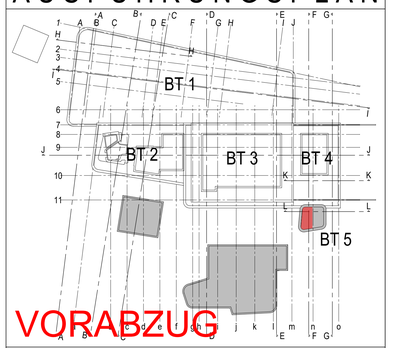

VORABZUG

PROJEKT
Neubau Kombibad Maintal
Edmund-Seng-Straße 19
63477 Maintal

BAUHERR
Magistrat der Stadt Maintal
Klosterhofstr. 4-6
63477 Maintal
T. (06181) 400-0
E. info@maintal.de
UNTERSCHRIFT

ARCHITEKT
UNTERSCHRIFT

ZEICHNUNG
RUTSCHENTURM
TREPPE
ACHSEN m-n/11

+/- 0.00m = NHN
NHN +103.750 m

MASSTAB 1:20

ZEICHNUNGSNR. WD005.06

INDEX V2

PROJEKTNUMMER	ERSTELLDATUM	PROJEKTLEITUNG	GEZEICHNET
2021-805	25.02.2025		

H/B = 841 / 1189 (1.00m²)

Allplan 2024

Plot-Datum: 09.07.2025