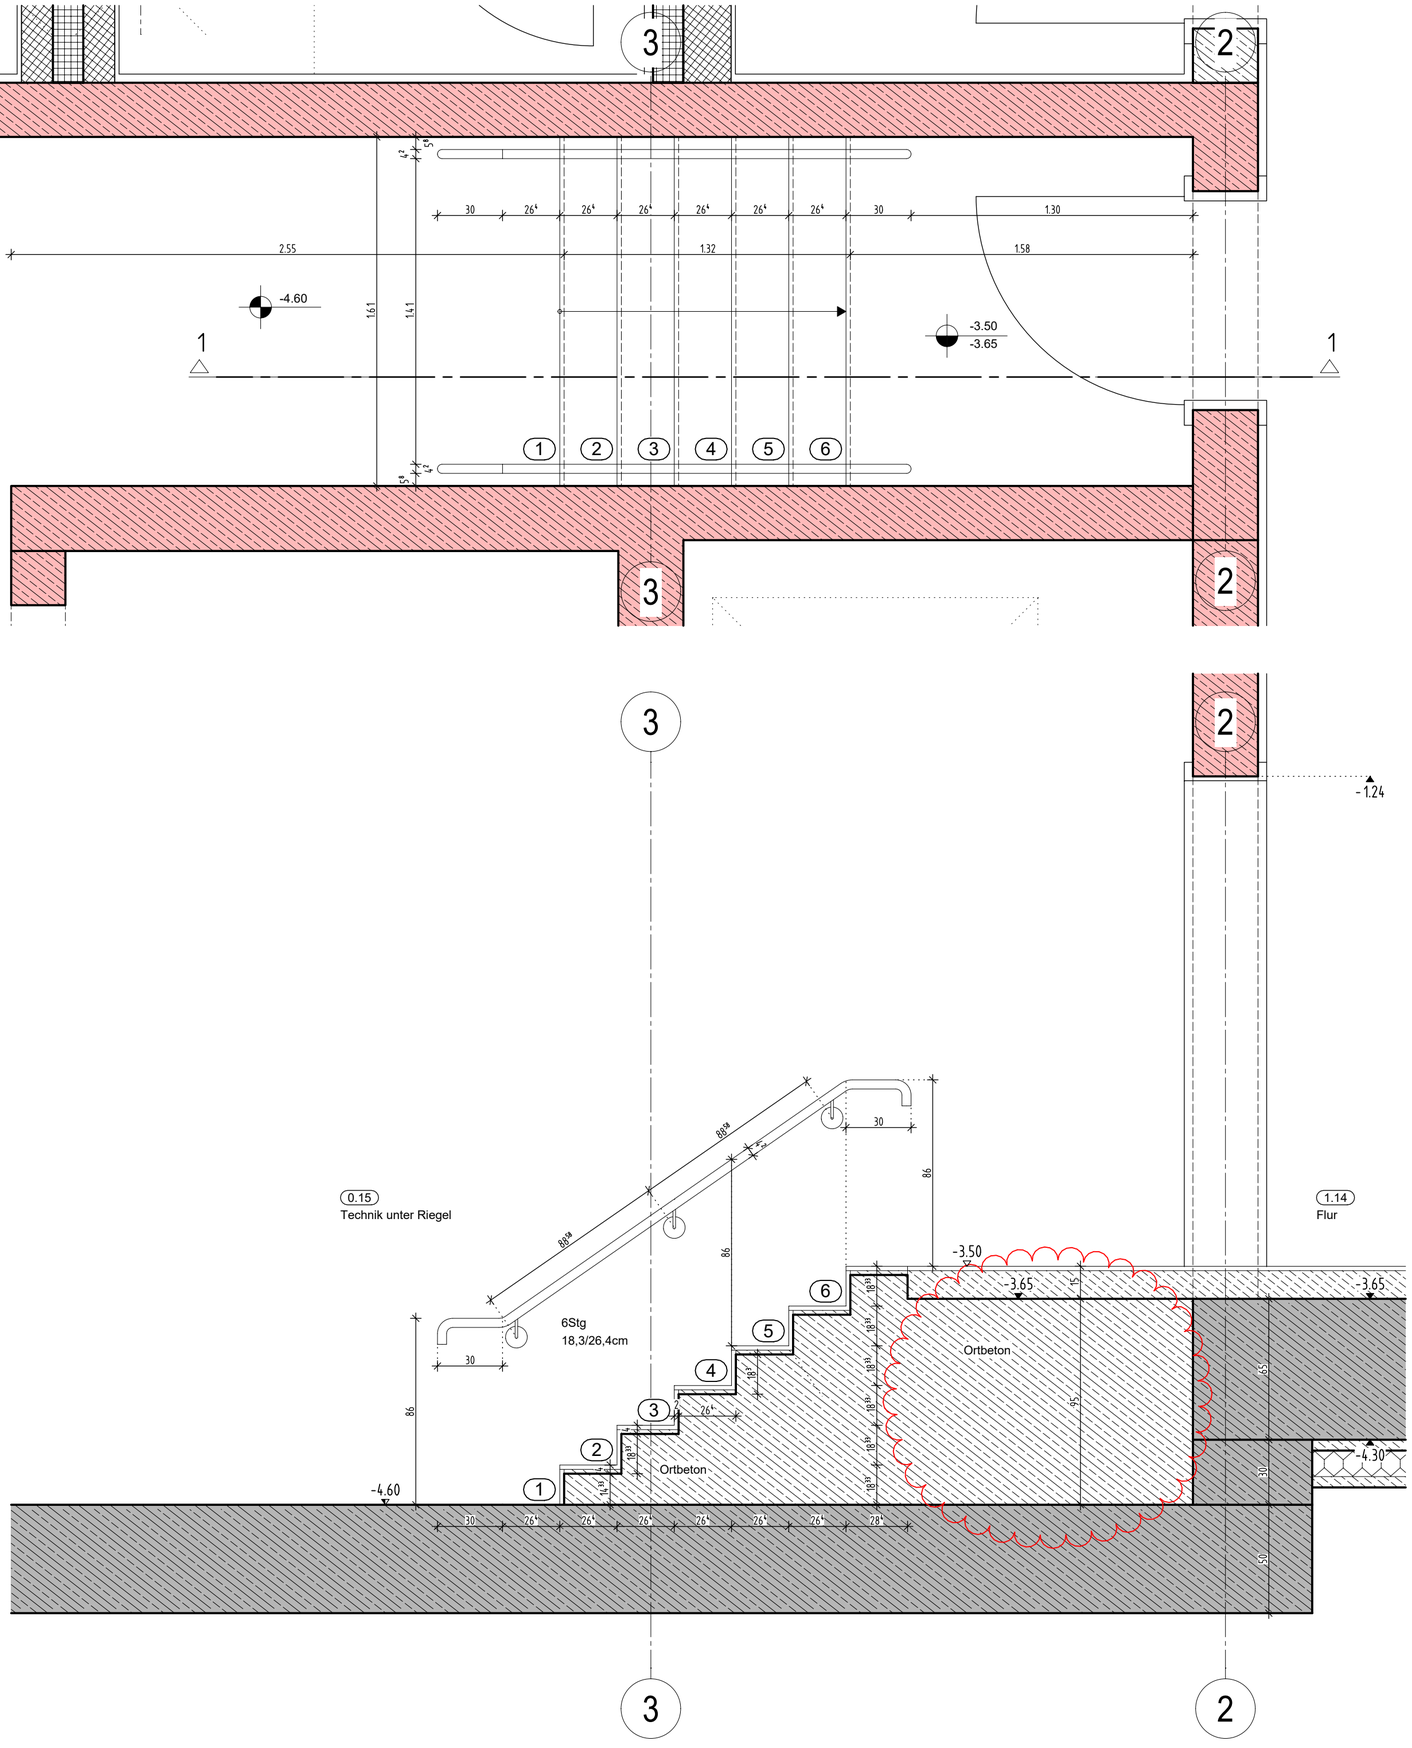

INDEX	DATUM	NAME	ÄNDERUNGSVERMERK

AUSFÜHRUNGSPLAN

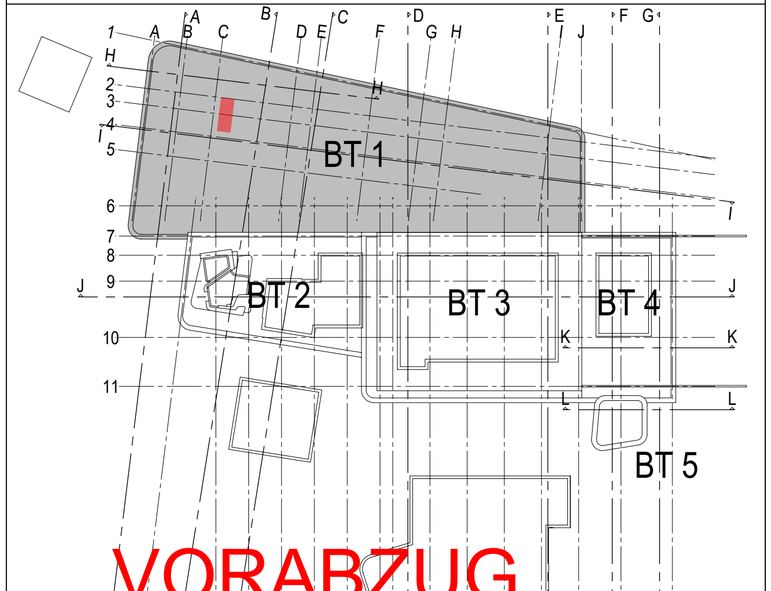

PROJEKT

Neubau Kombibad Maintal

Edmund-Seng-Straße 19
63477 Maintal

BAUHERR

Magistrat der Stadt Maintal

Klosterhofstr. 4-6
63477 Maintal

T. (06181) 400-0
E. info@maintal.de

UNTERSCHRIFT

ARCHITEKT

UNTERSCHRIFT

ZEICHNUNG

PERSONALTREPPE ZUGANG KELLER

ACHSEN C-D/2-3

+/- 0.00m = NHN
NHN +103.750 m

PROJEKTNUMMER	ERSTELLDATUM	PROJEKTLEITUNG	GEZEICHNET
2021-805	06.05.2025		

MASSTAB 1:20

ZEICHNUNGSNR. WD005.07

INDEX V1

Plot-Datum: 15.05.2025

H/B = 420 / 594 (0.25m²)

Allplan 2024