
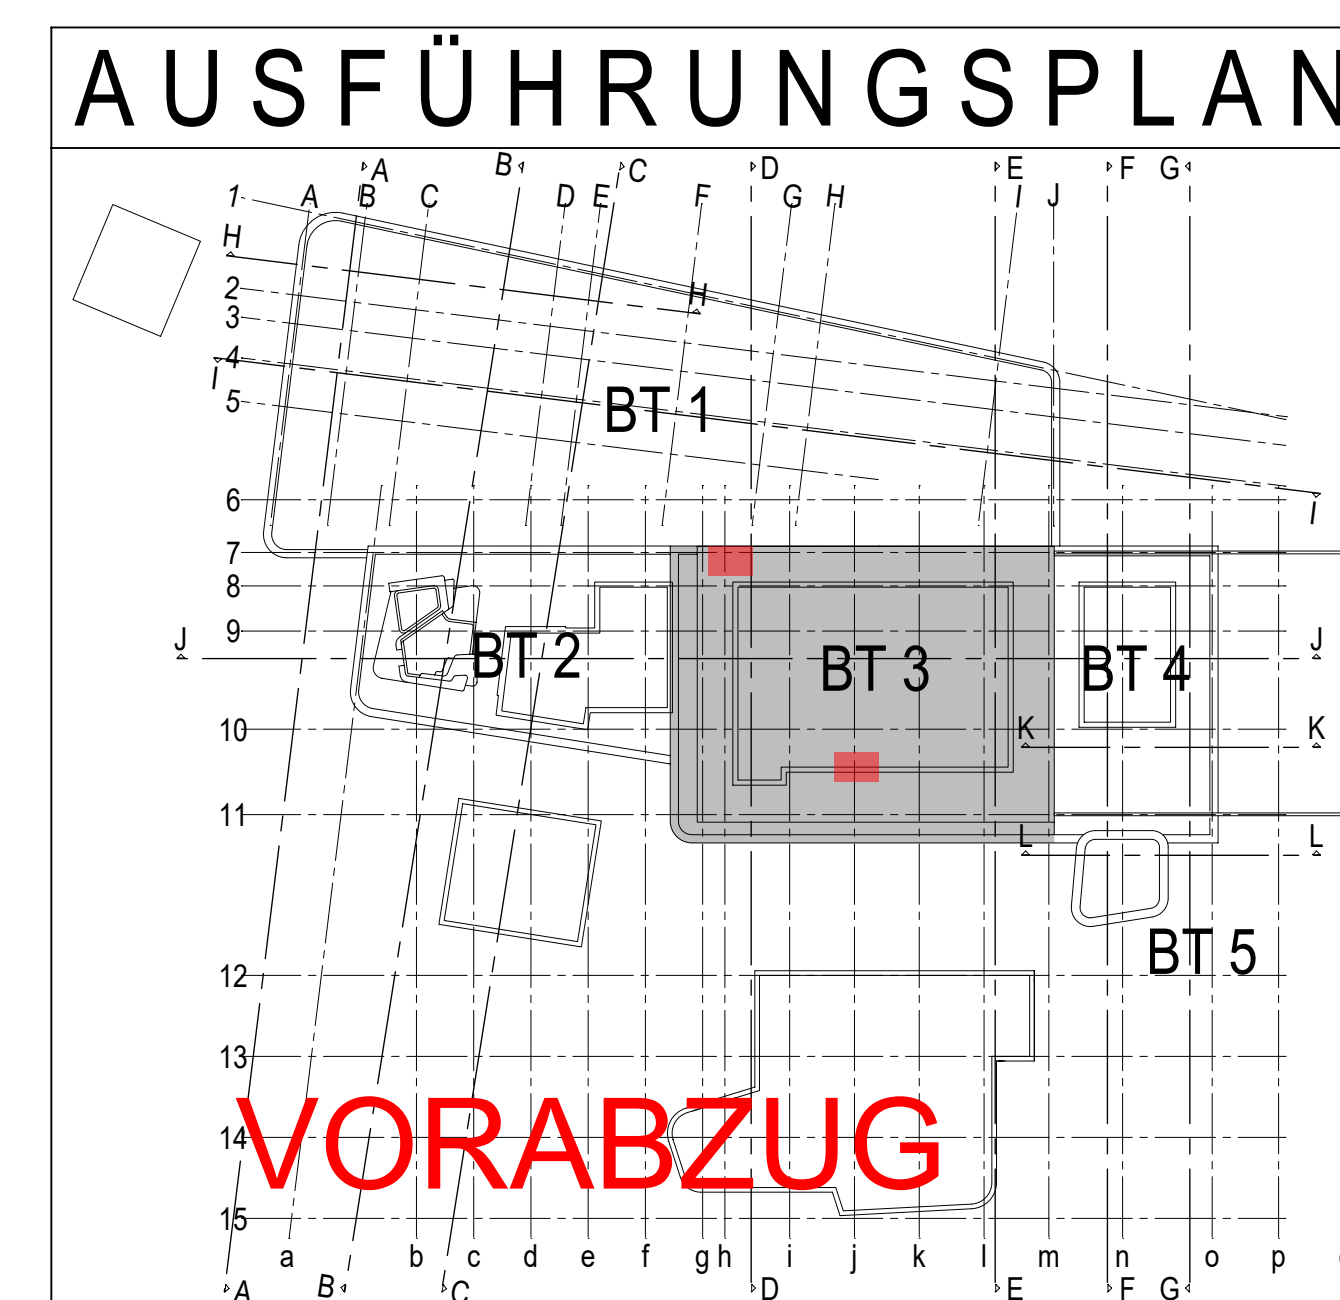
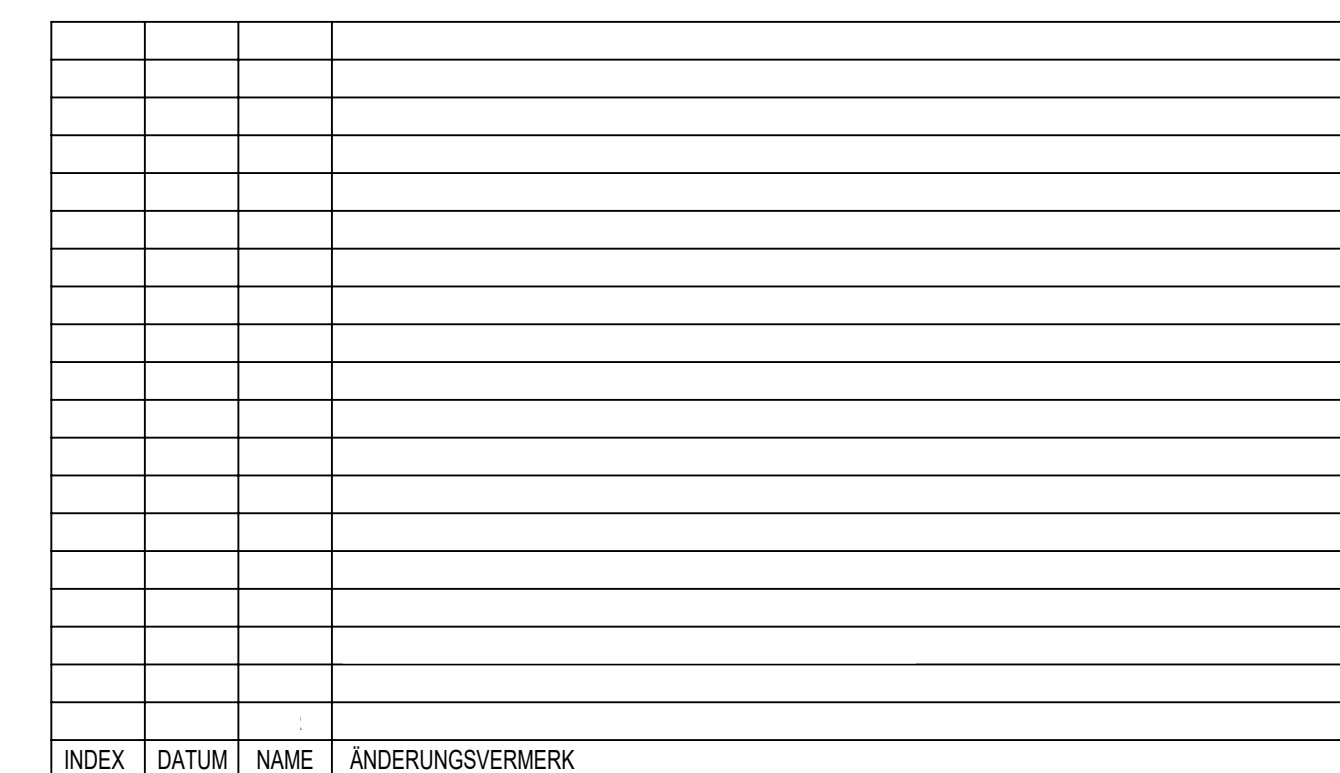
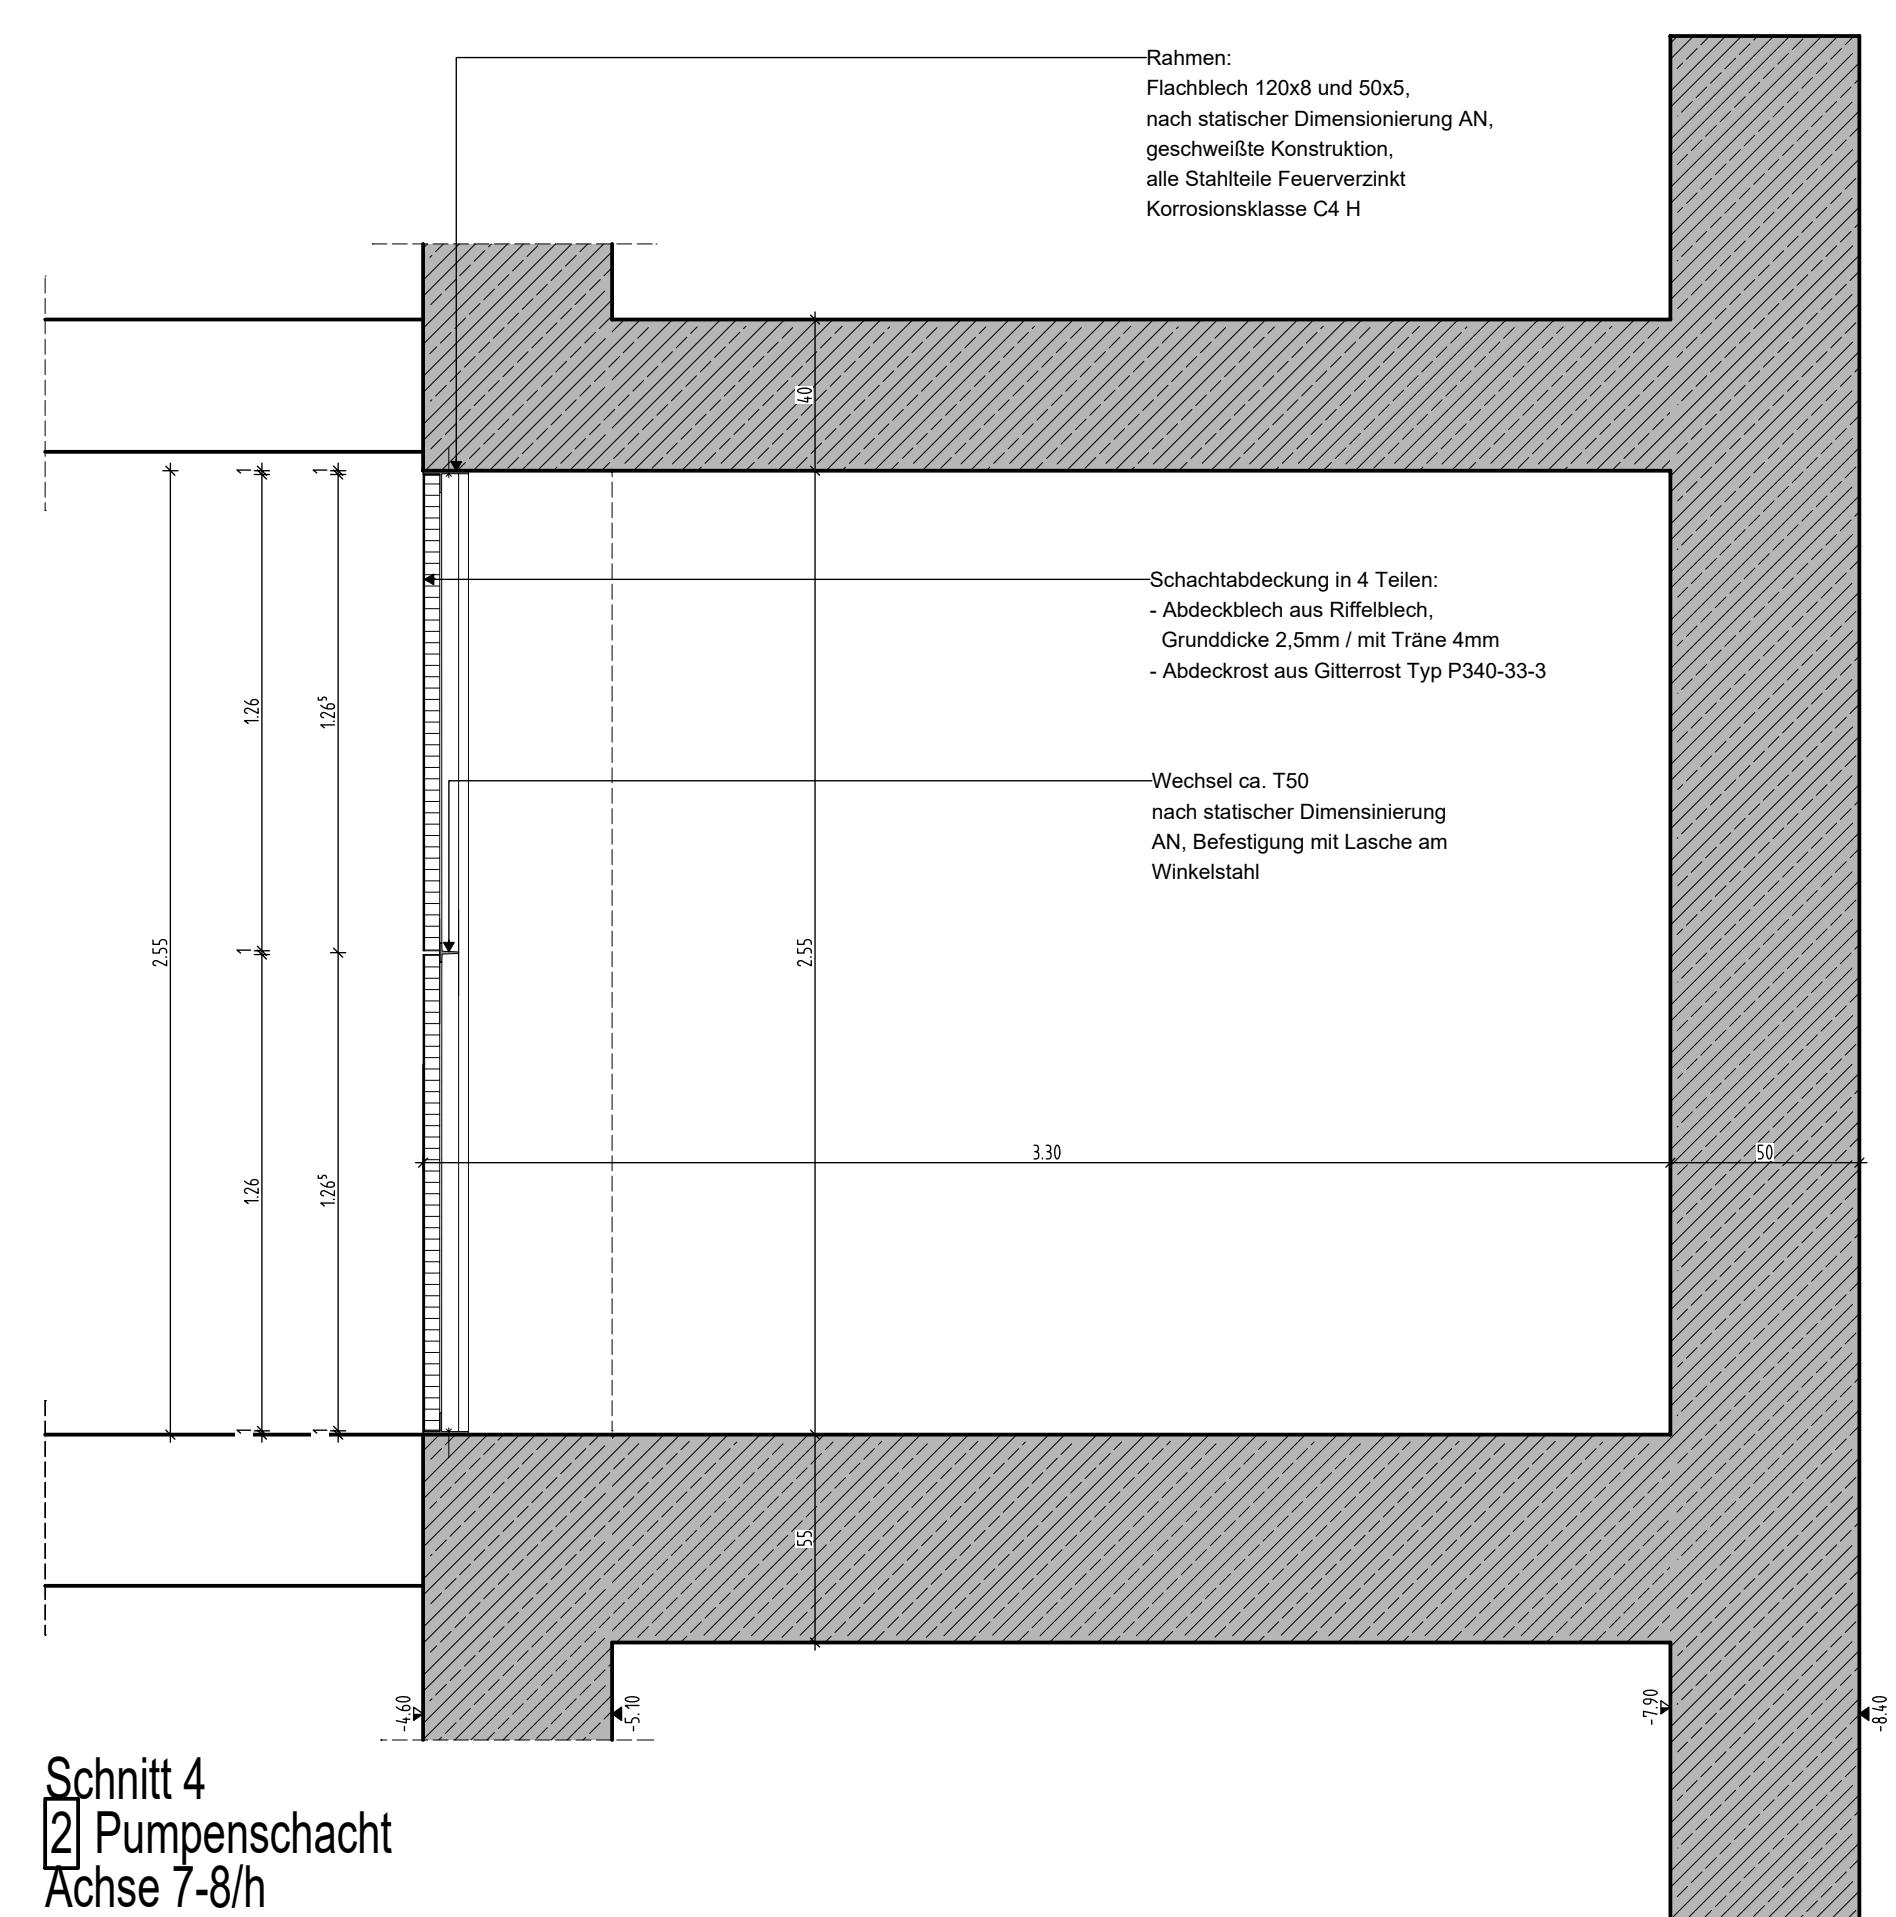
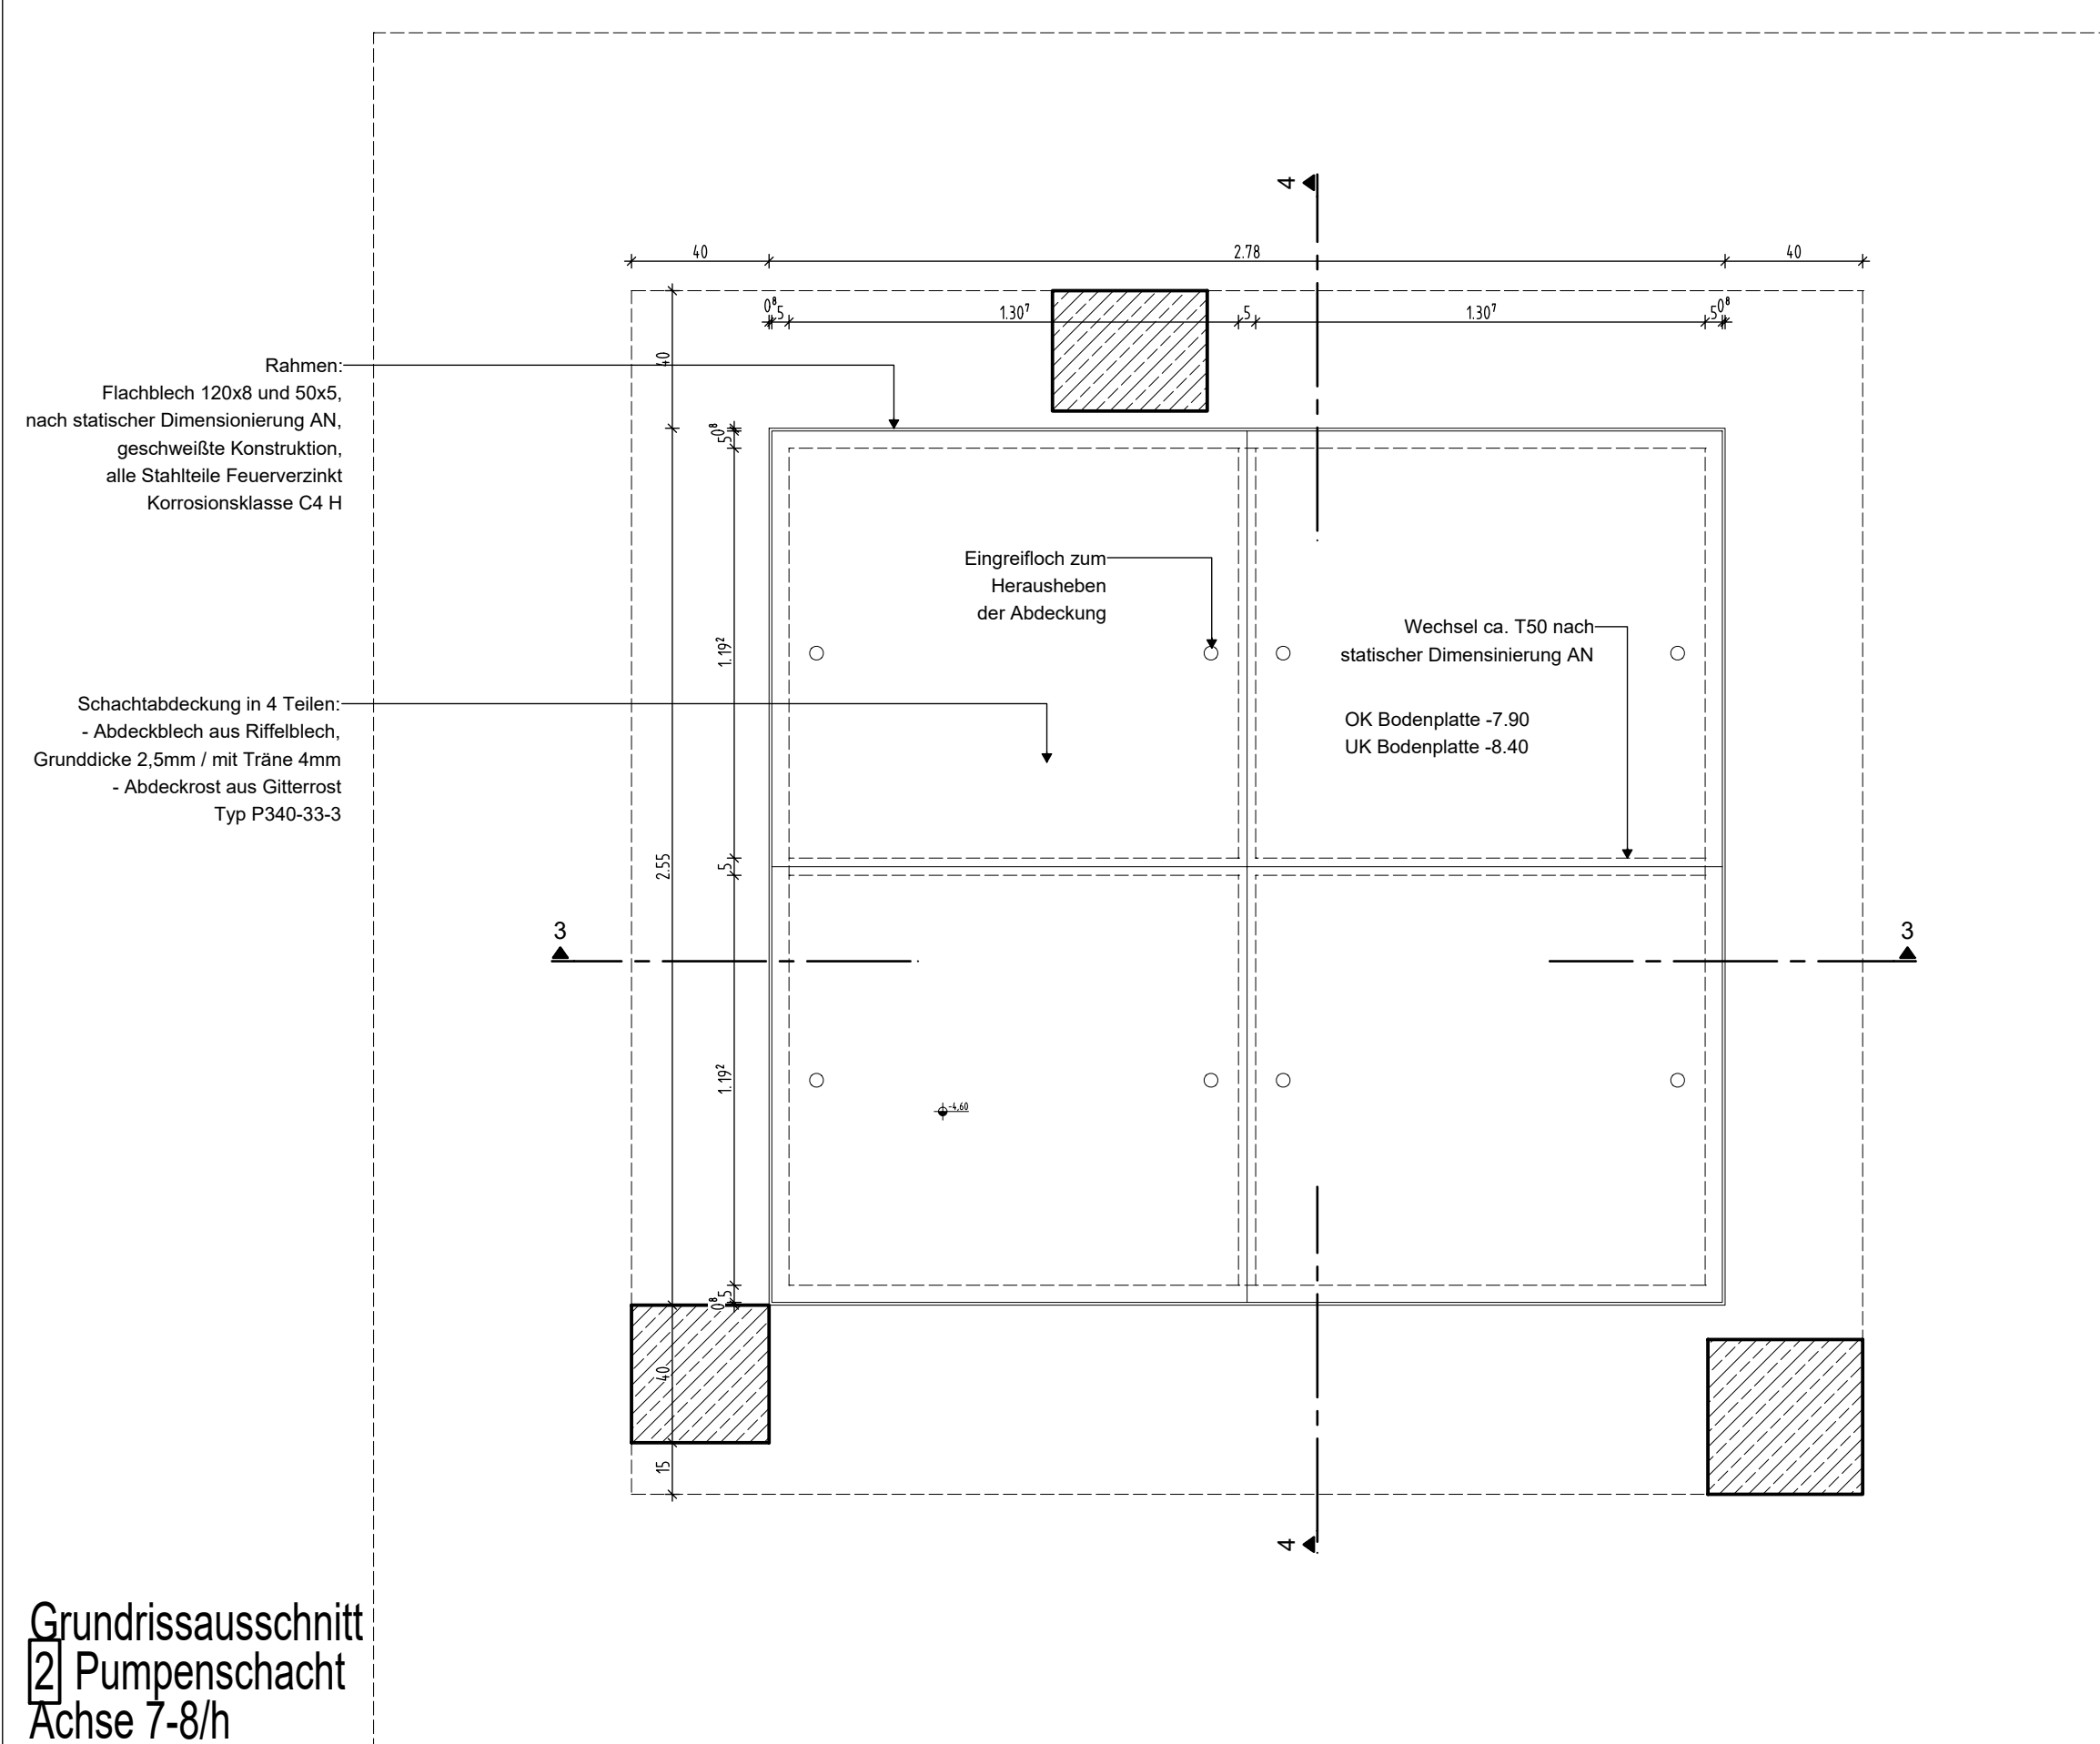
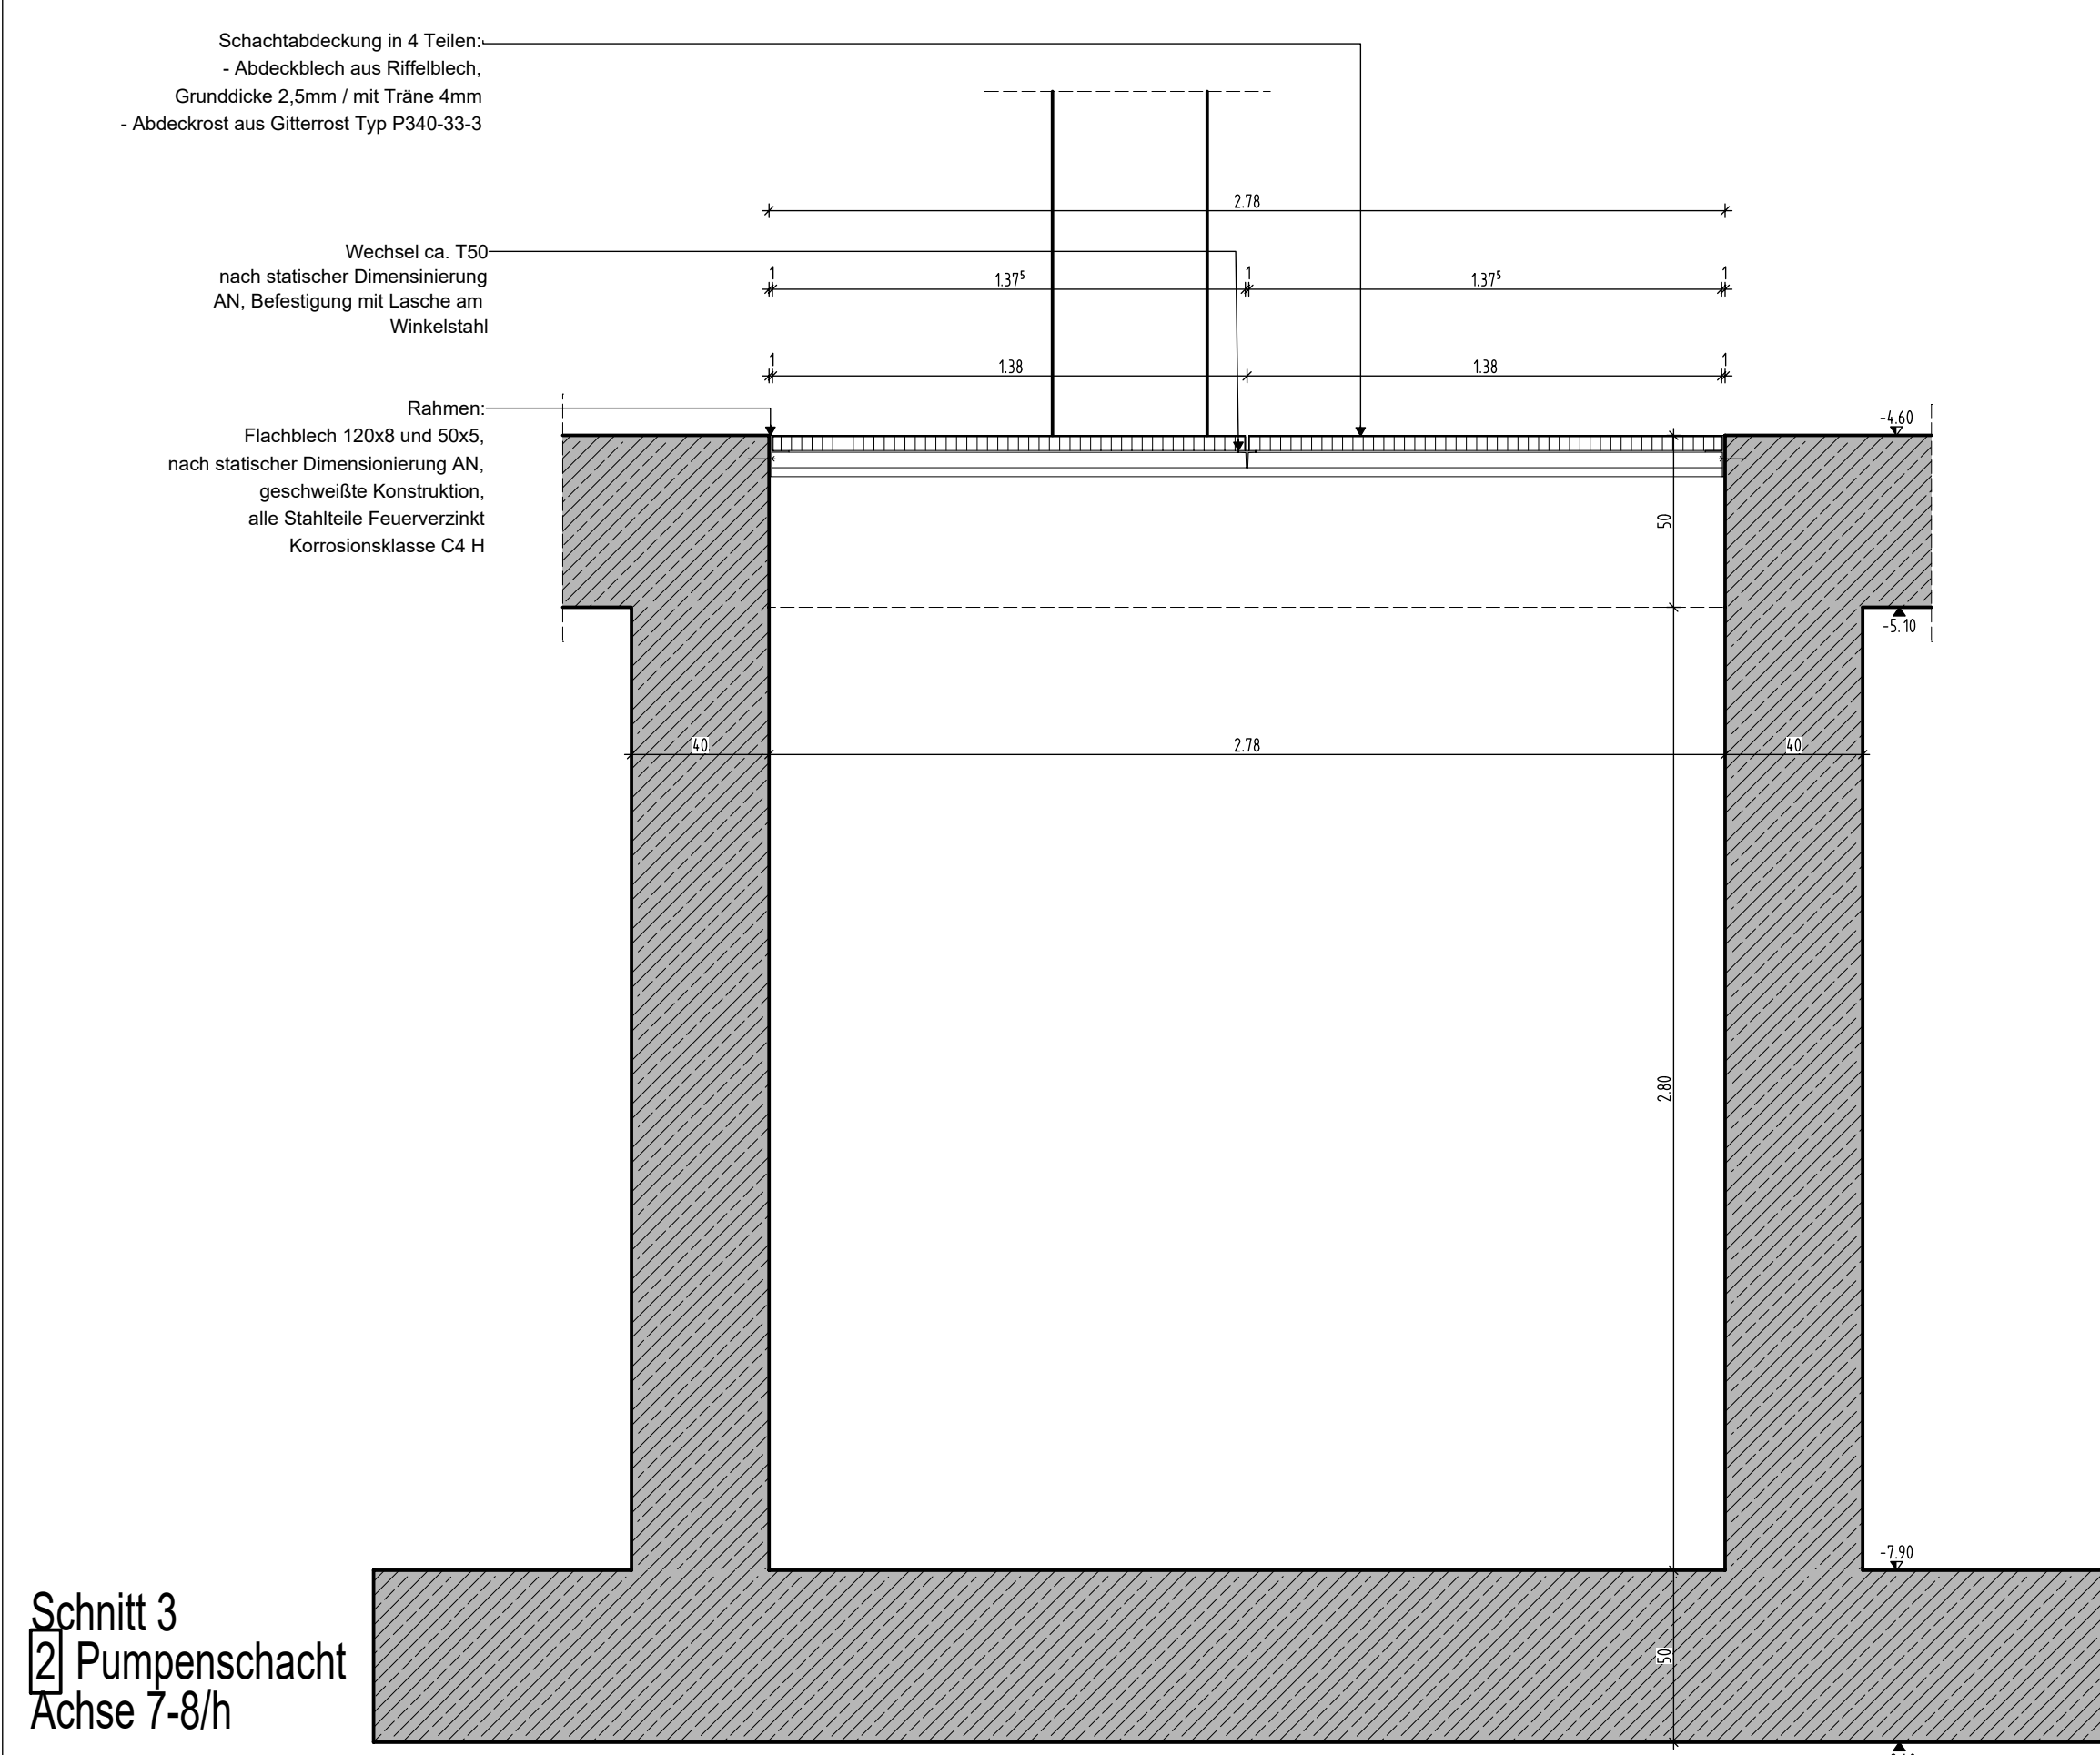
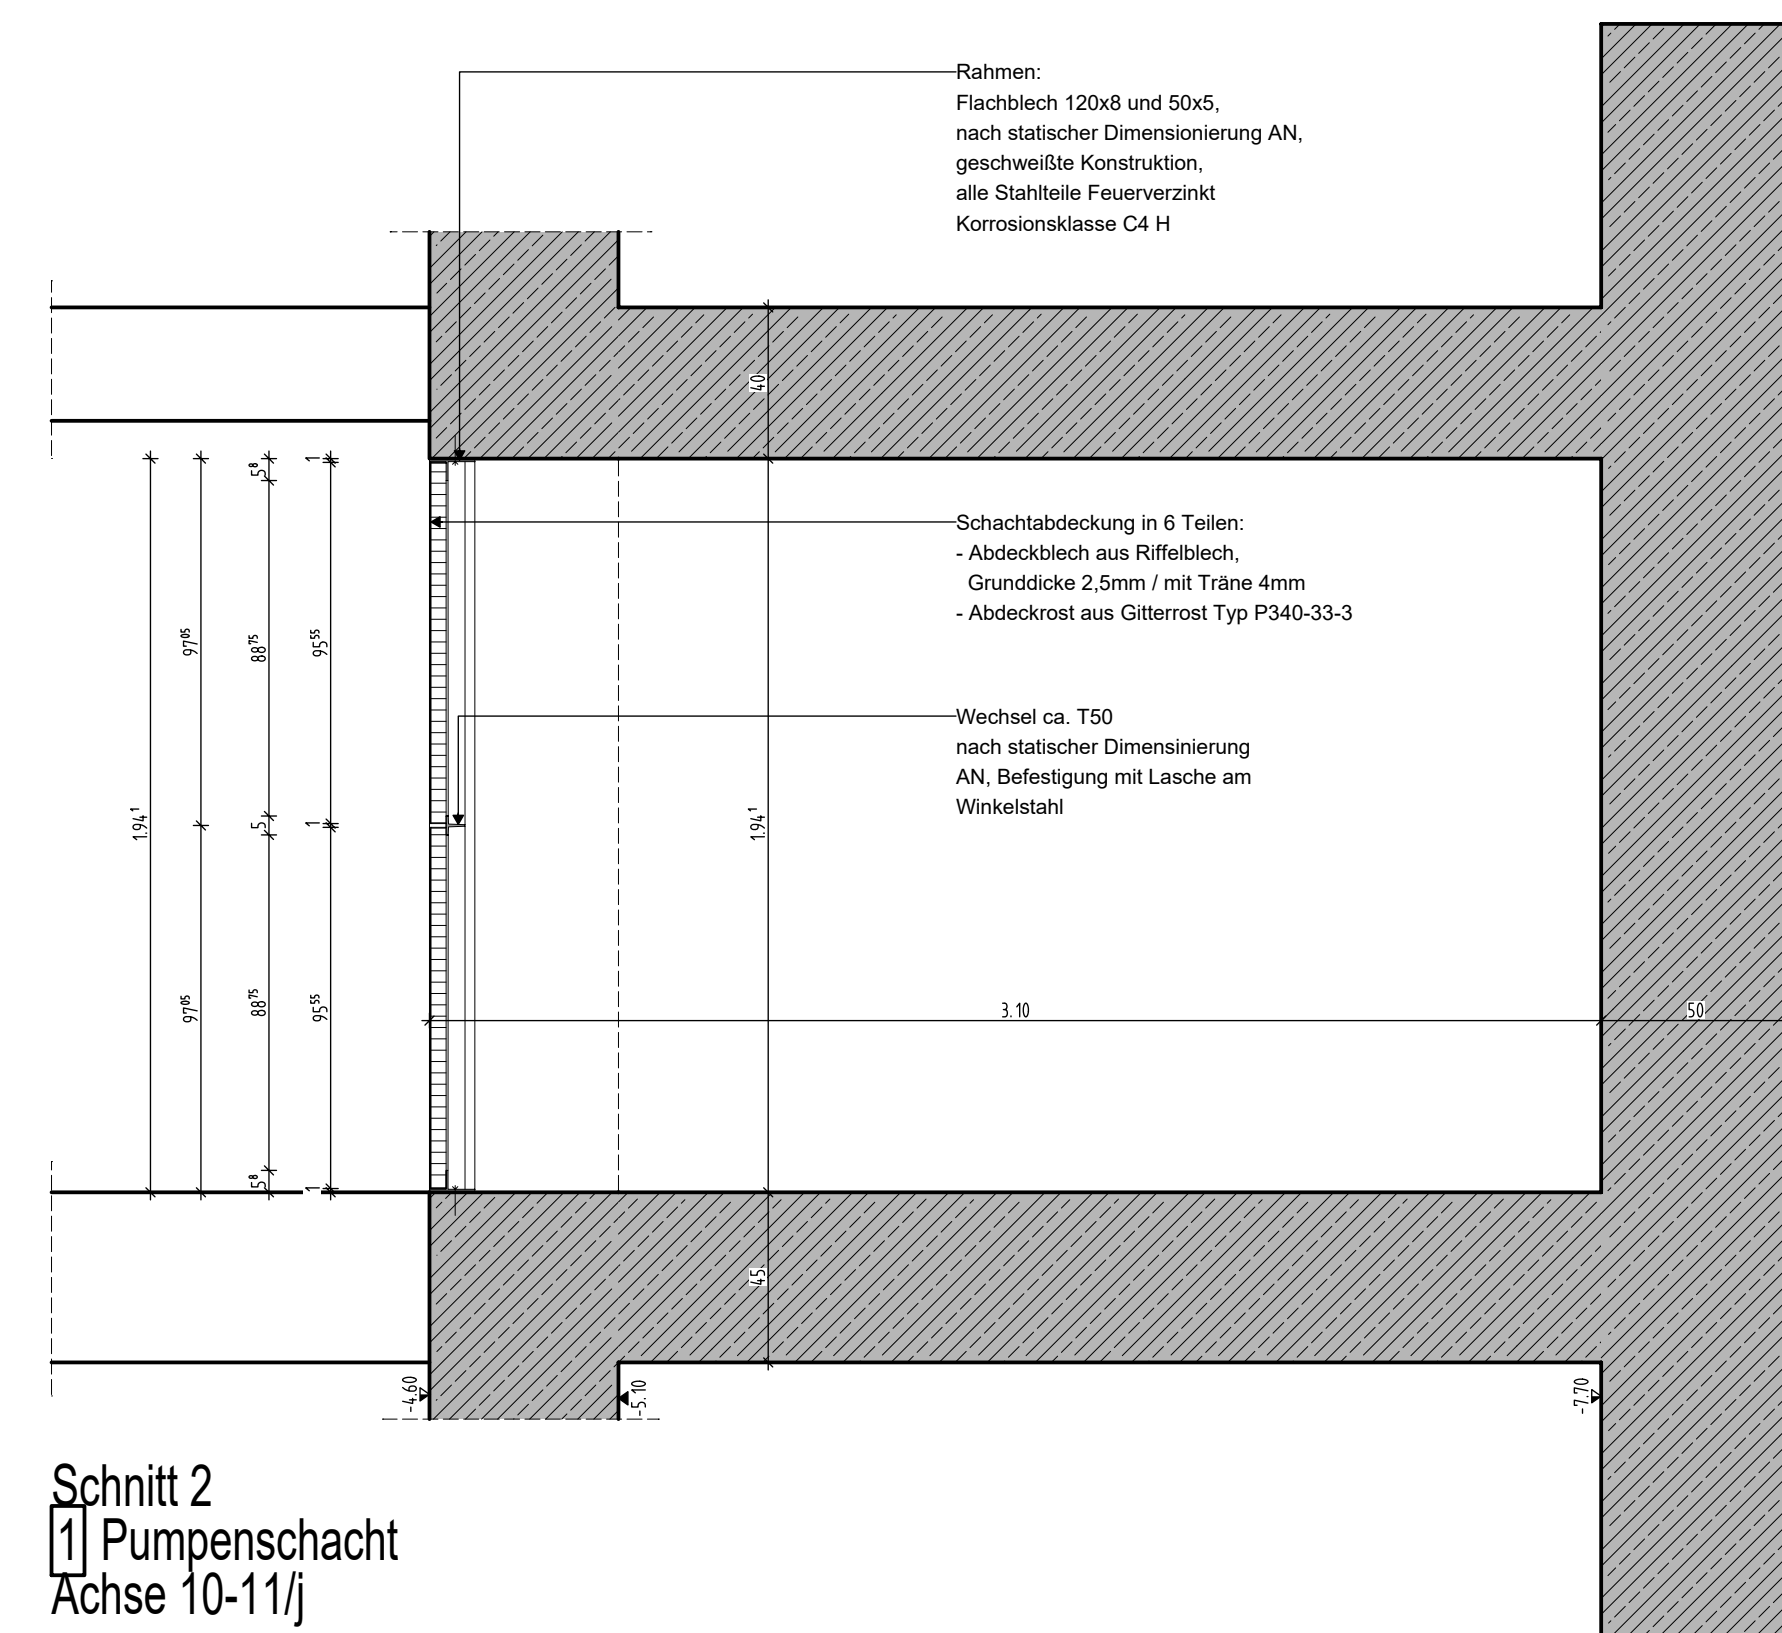
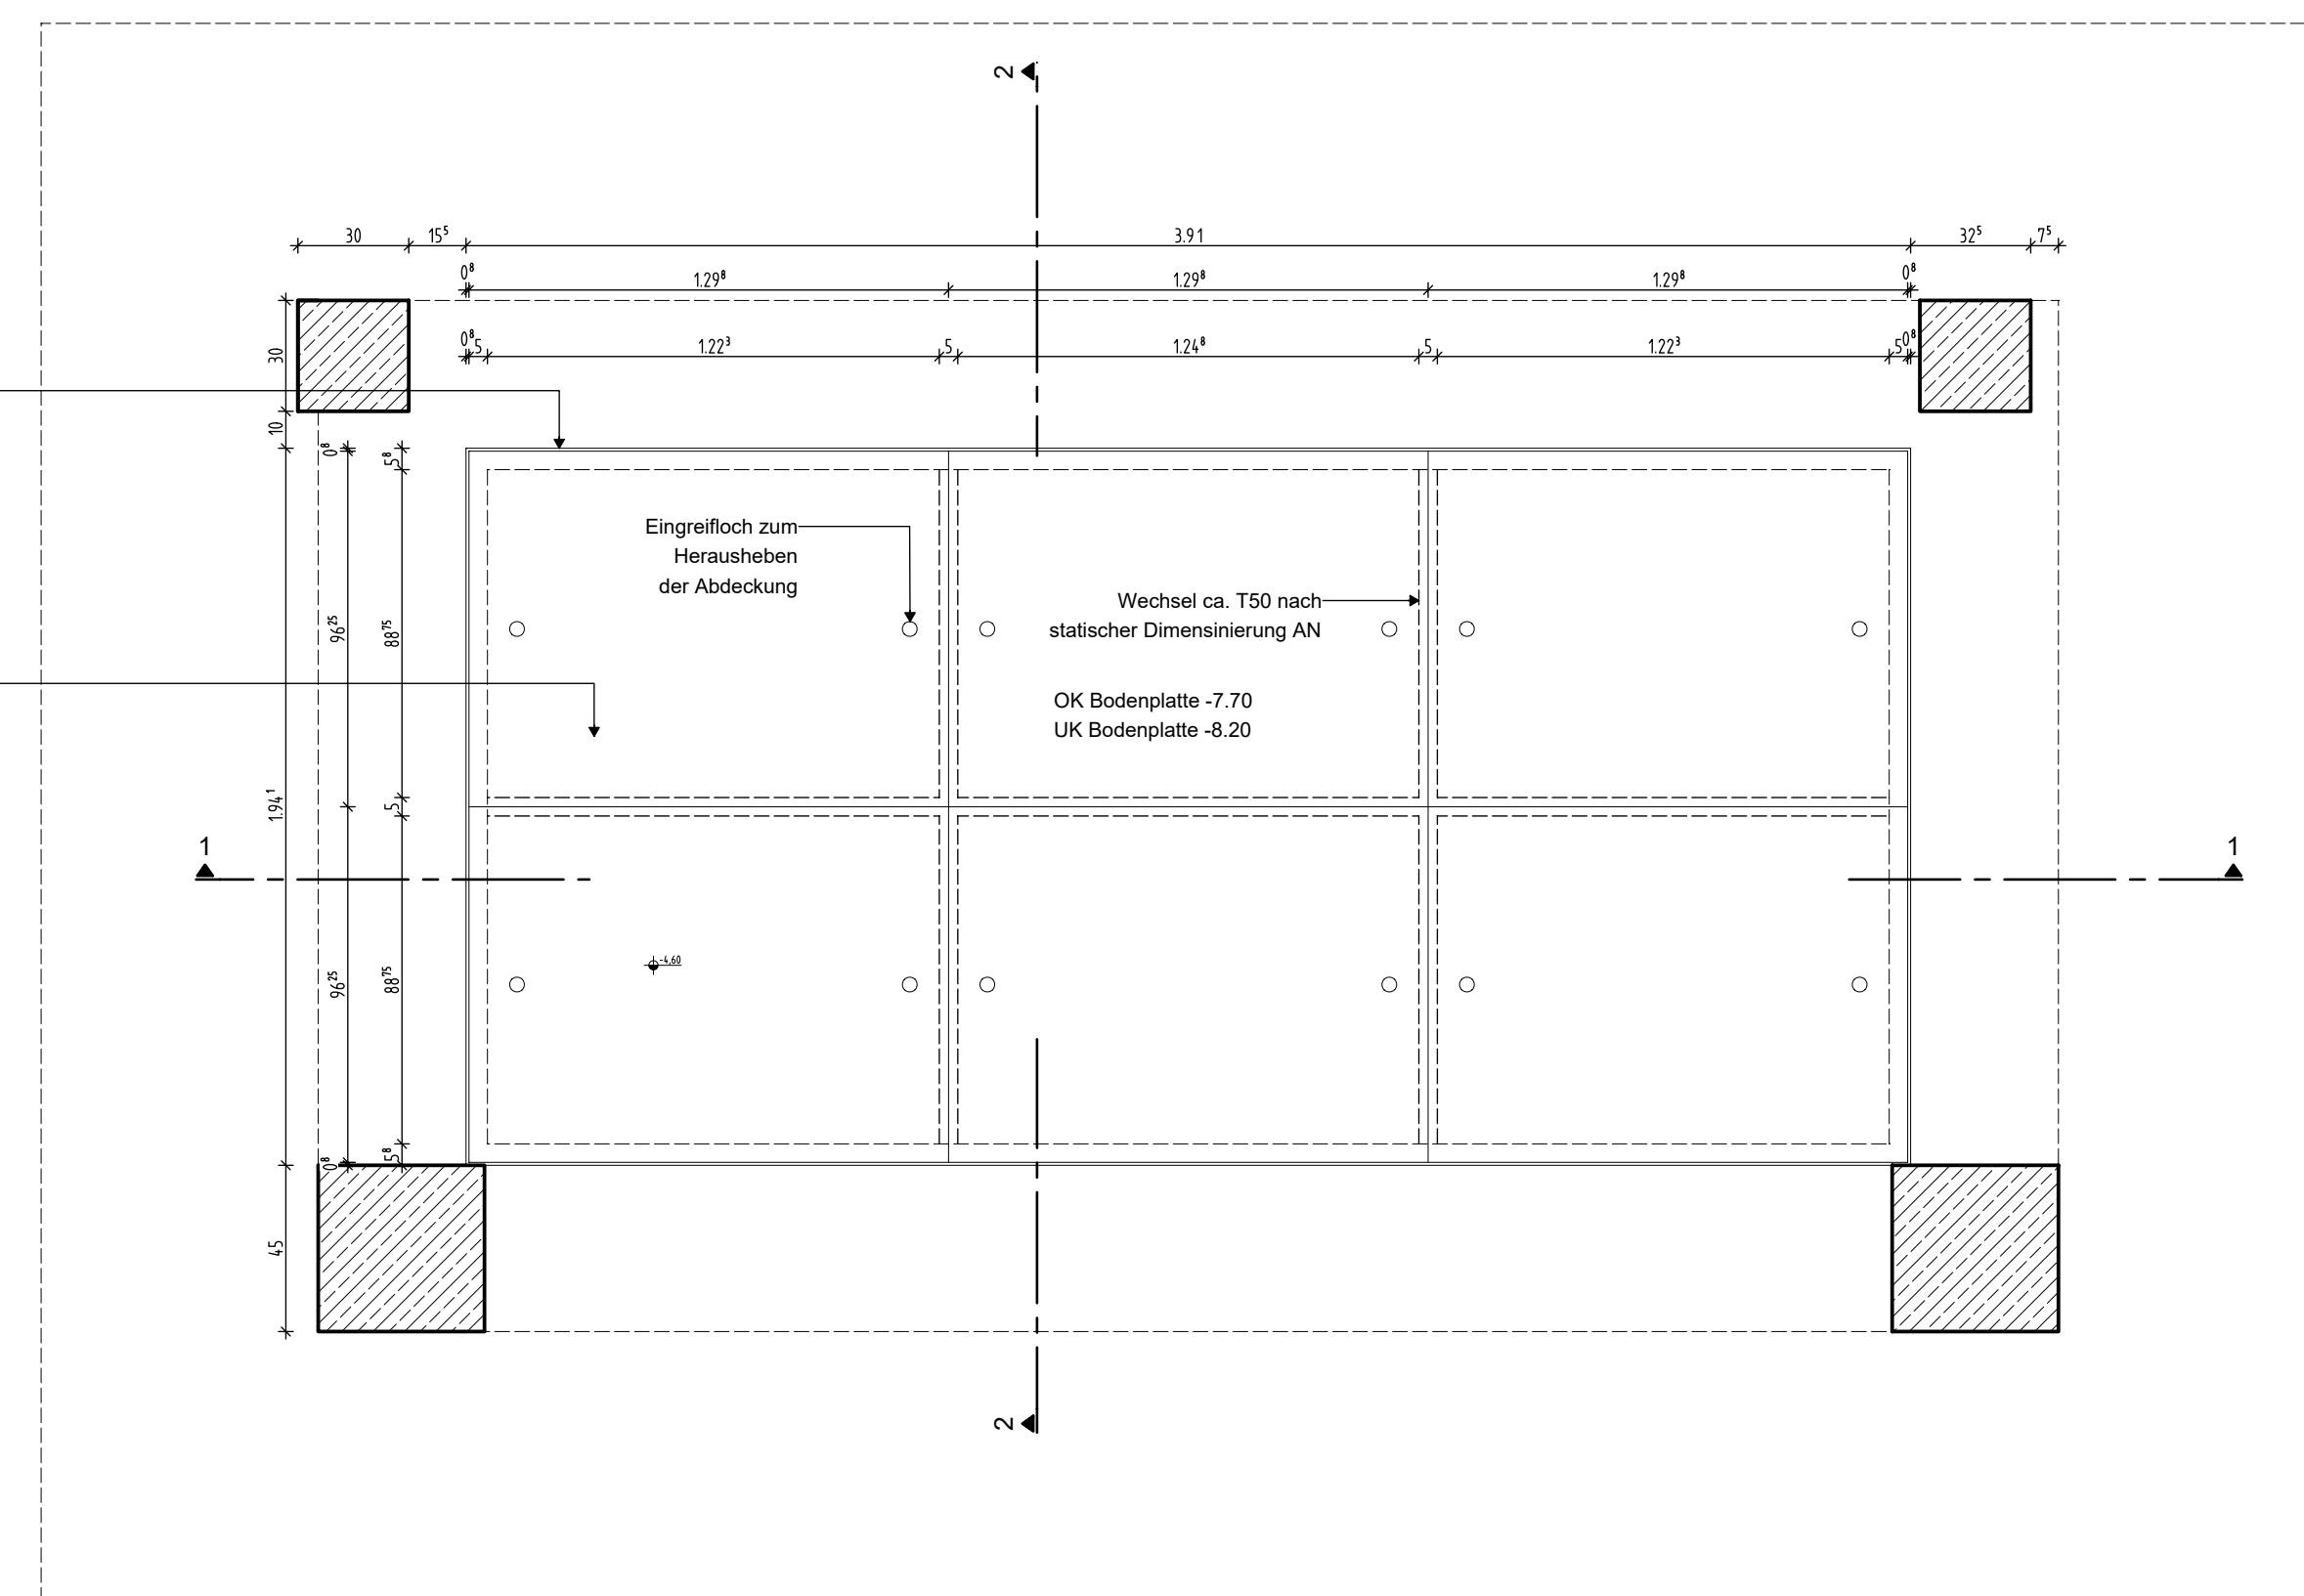


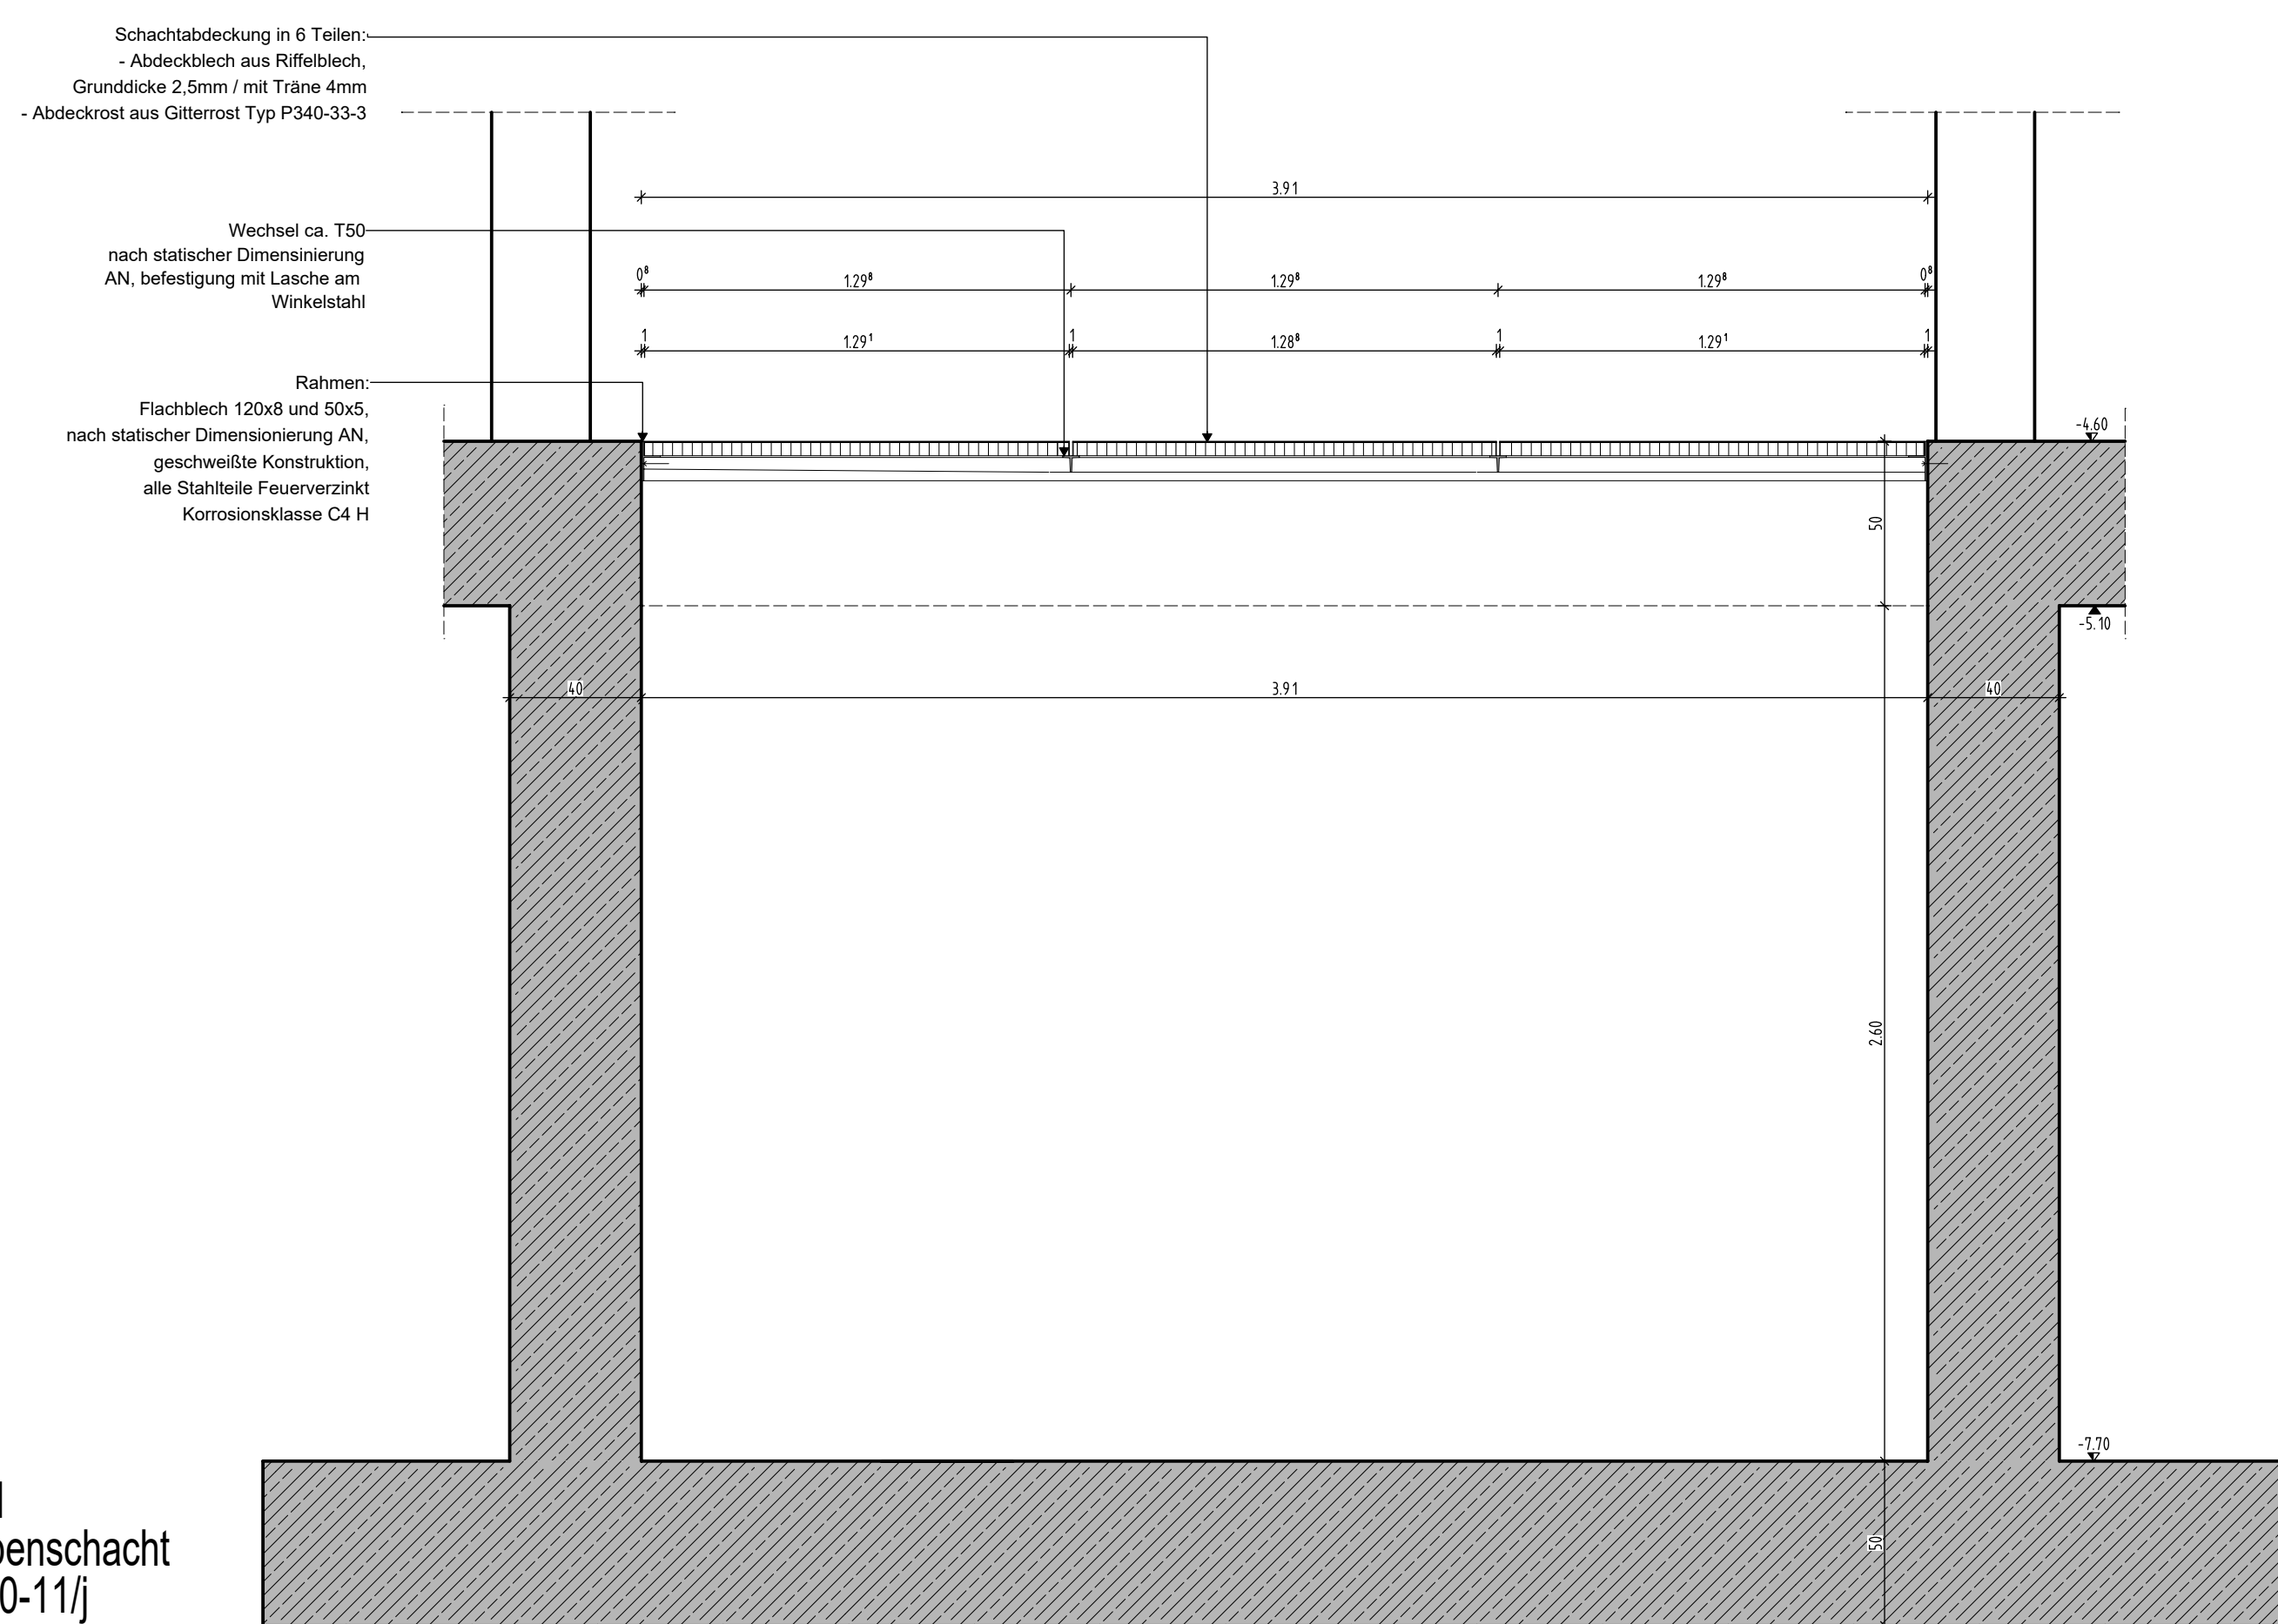

PROJEKT		NEUBAU KOMBIBAD MAINTAL	
		Edmund-Seng-Straße 19	
		63477 Maintal	
SACHVERH.			
Magistral der Stadt Maintal			
Küsteneisstr. 4-6		T. (06181) 400-0	
63477 Maintal		E. info@mantal.de	
ARCHITEKT		UNTERSCHRIFT	
		UNTERSCHRIFT	
ZEICHNUNG			
SCHACHTABDECKUNGEN PUMPENSUMPF		+/- 0,00m = NHN NHN +103.750 m	
ACHSE 10-11j und ACHSE 7-8h		MASSSTAB 1:20	
PROJEKTNUMMER		INDEX	
ERSTELLUNGSDATUM		19.08.2025	
PROJEKTFÜHRUNG		GEZEICHNET	
2021-805		V0	
2021-805		WD0005.0	
HJB = 841 / 1189 (1.00m³)		Ablauf 20	