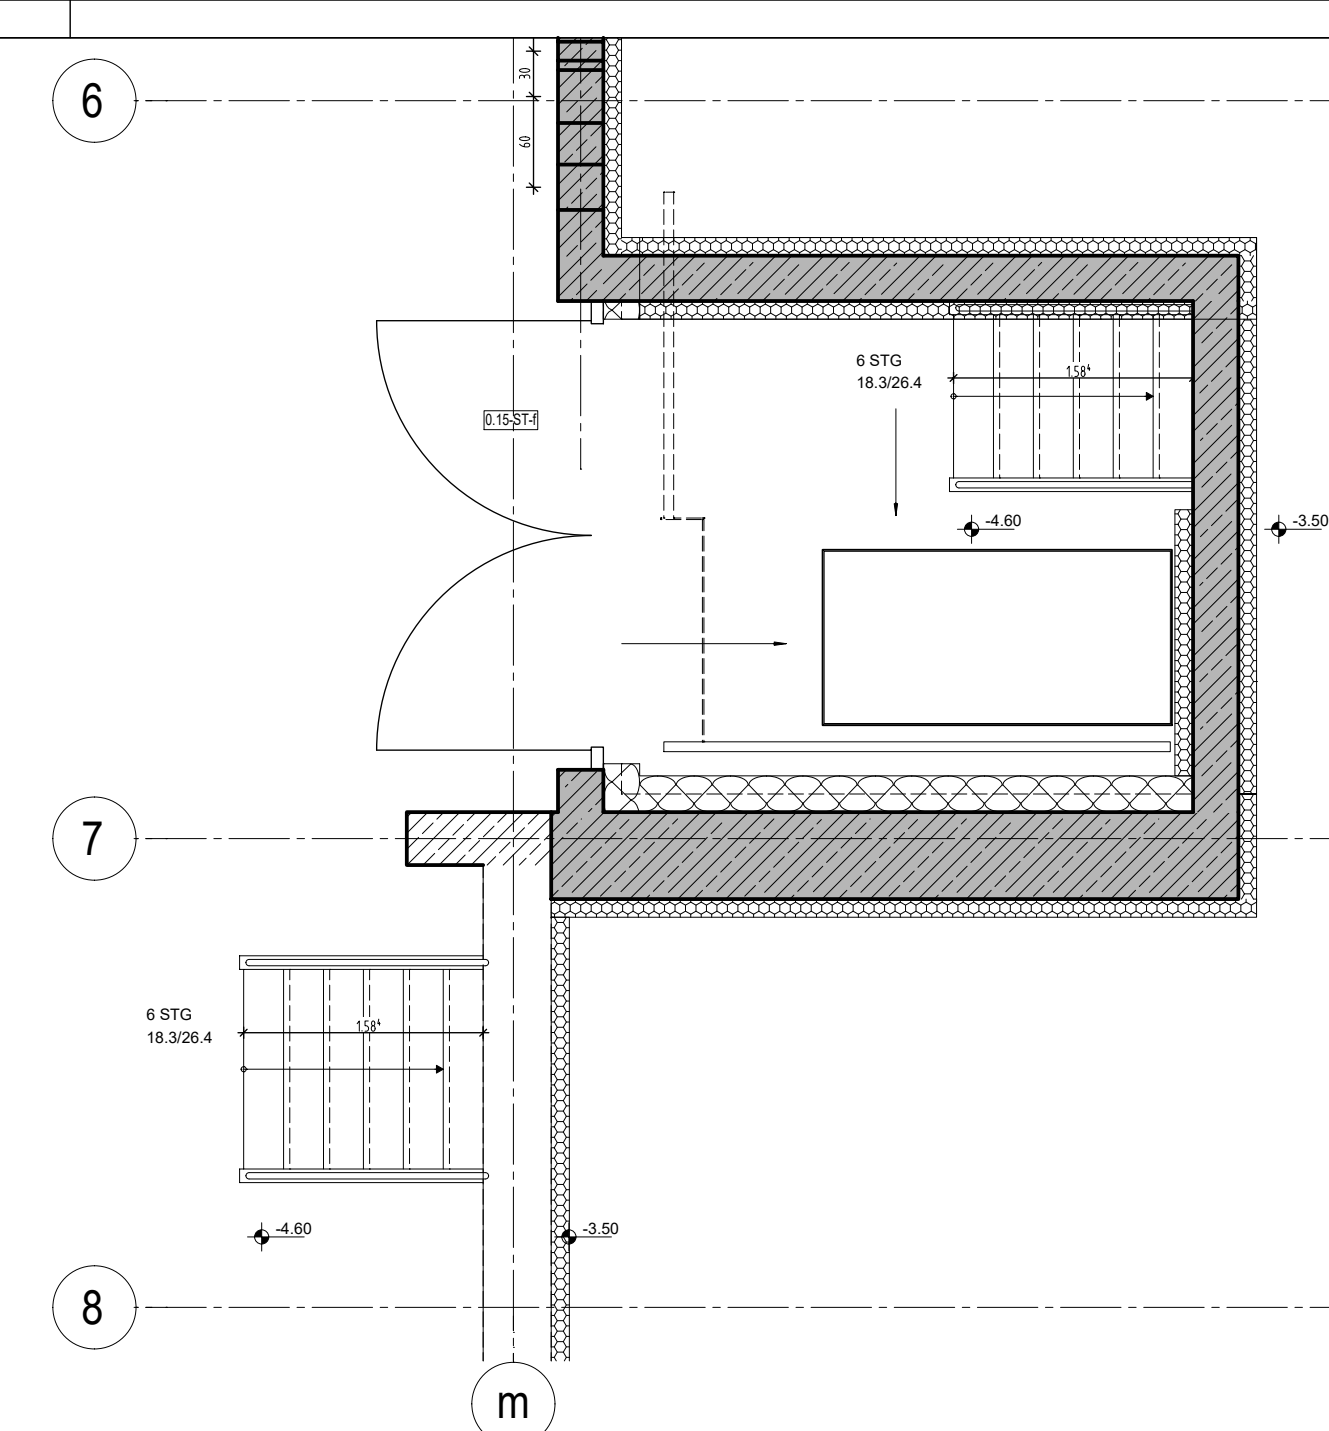
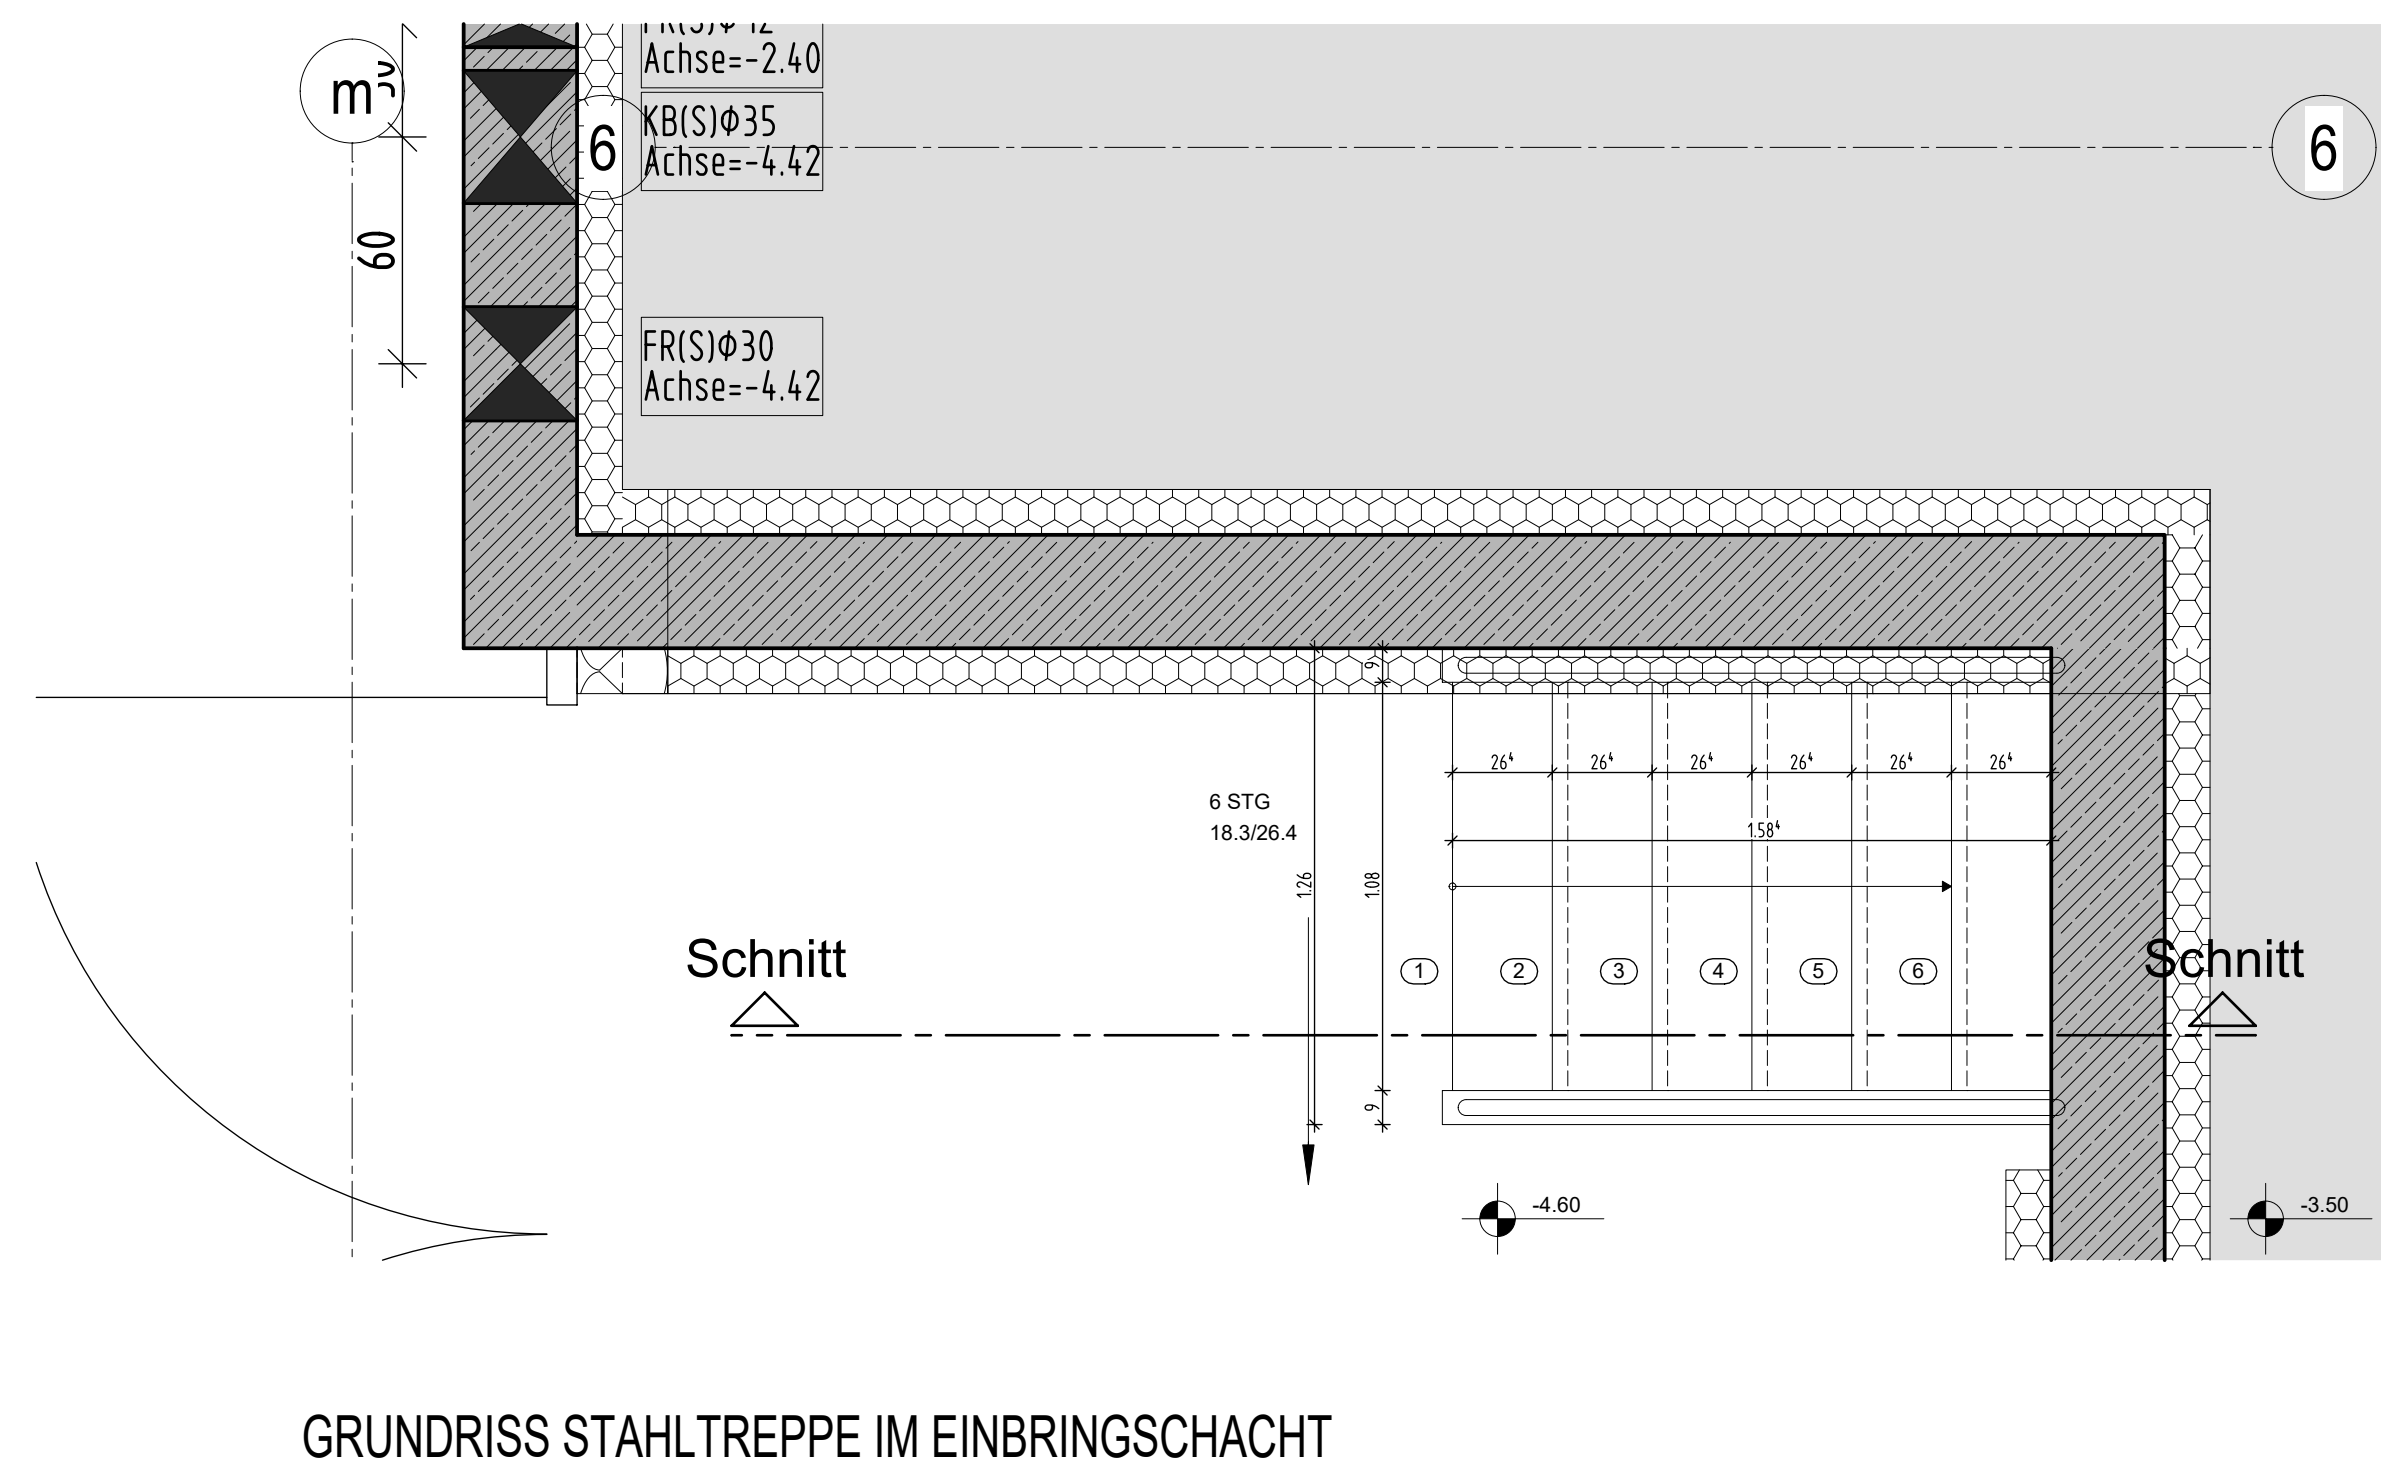
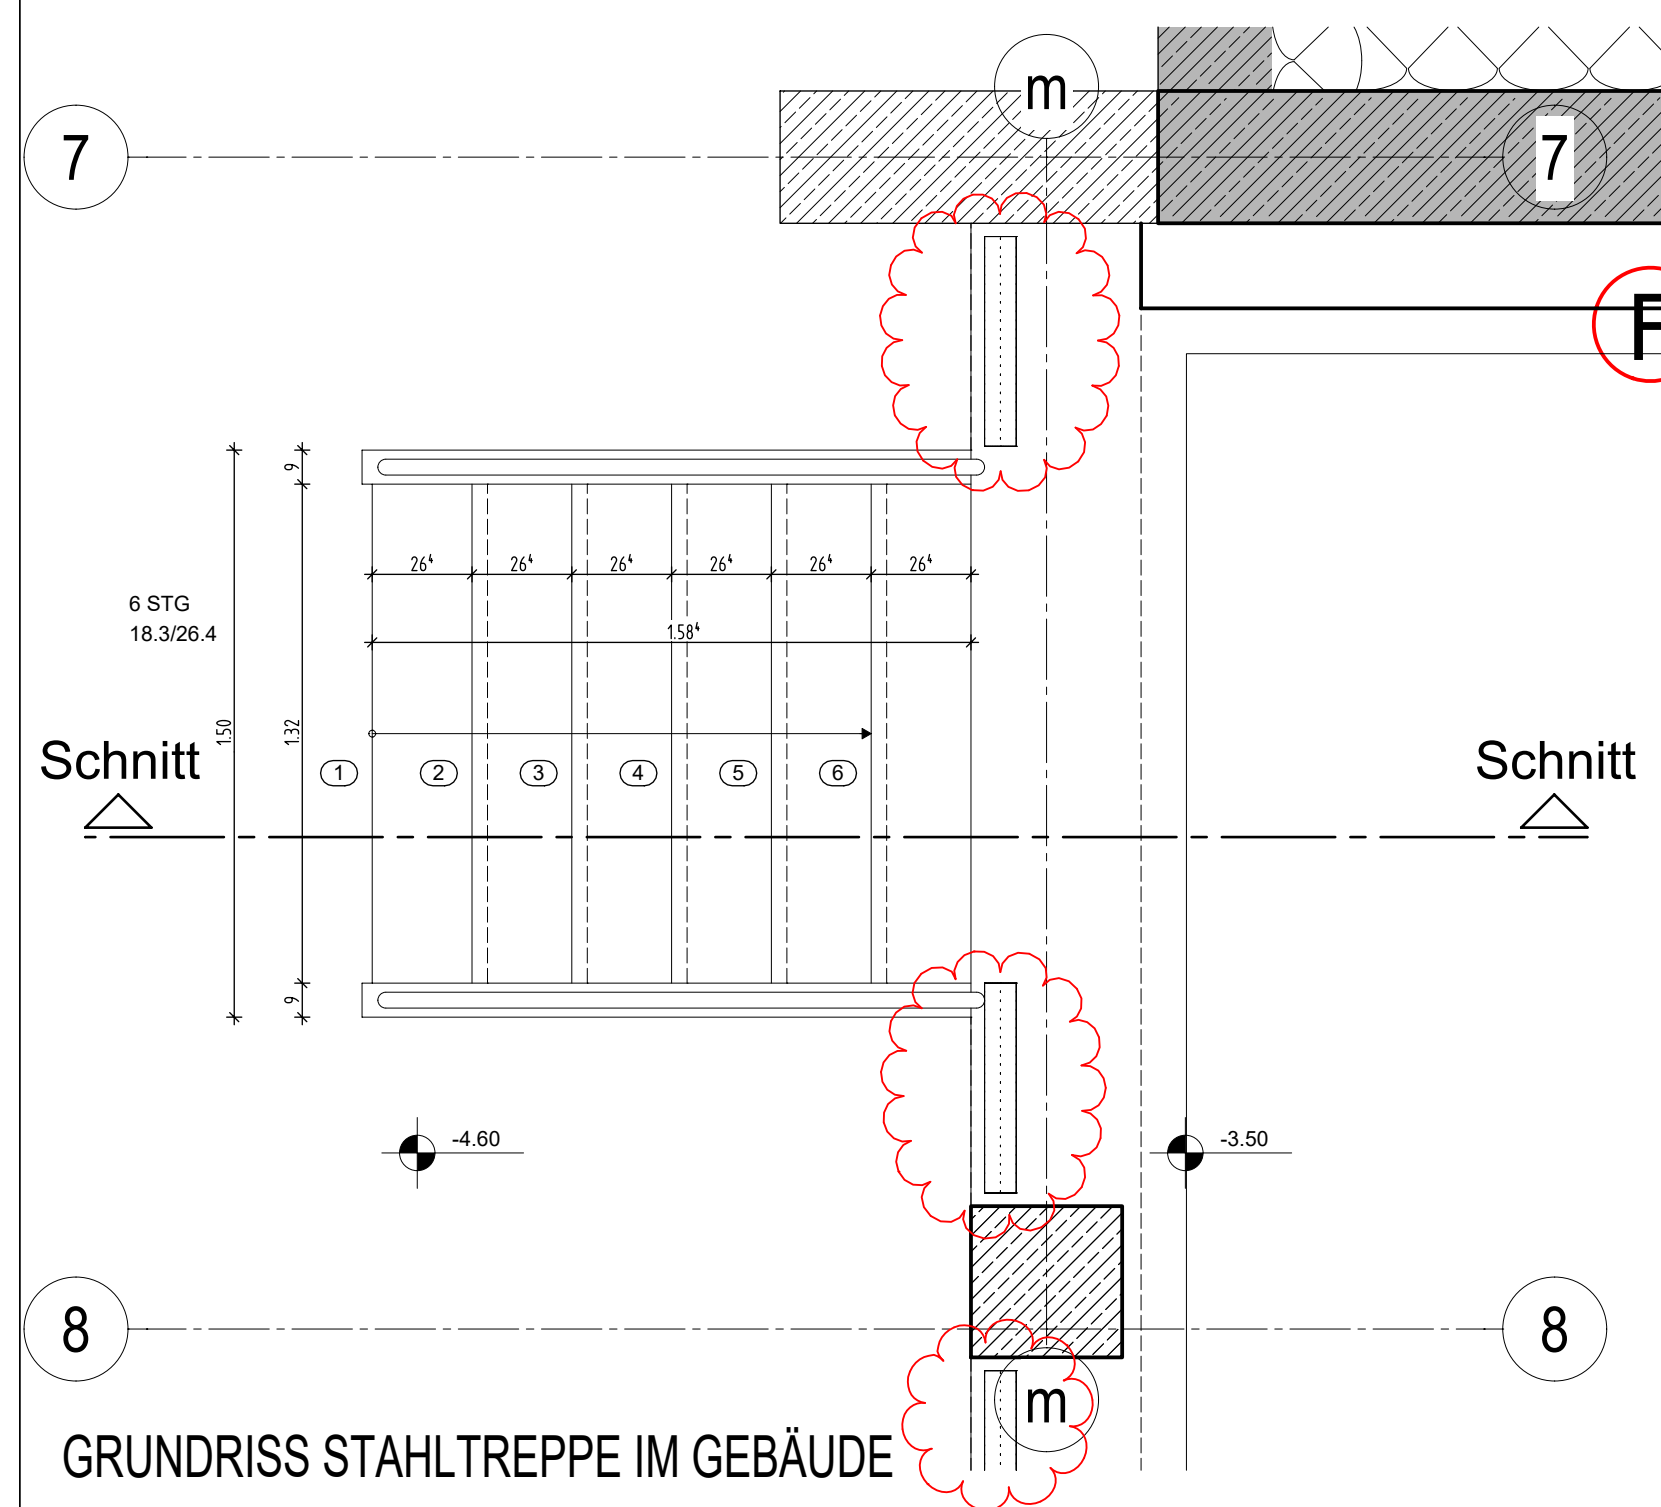
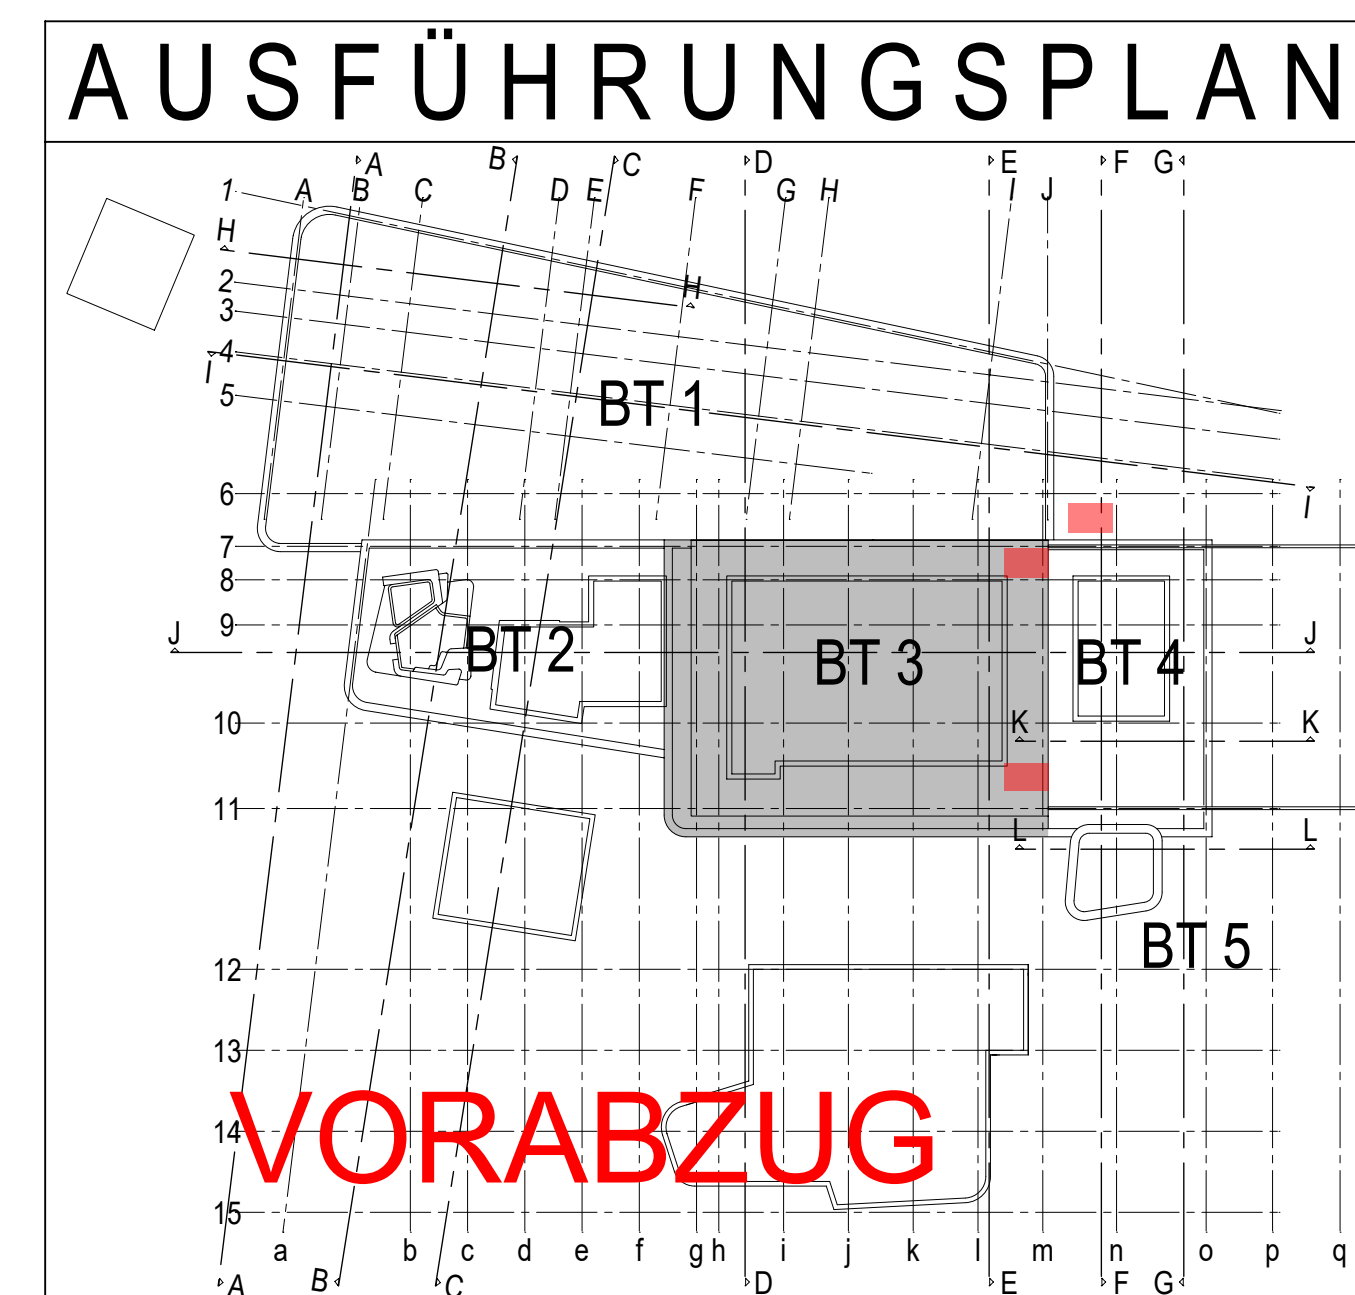
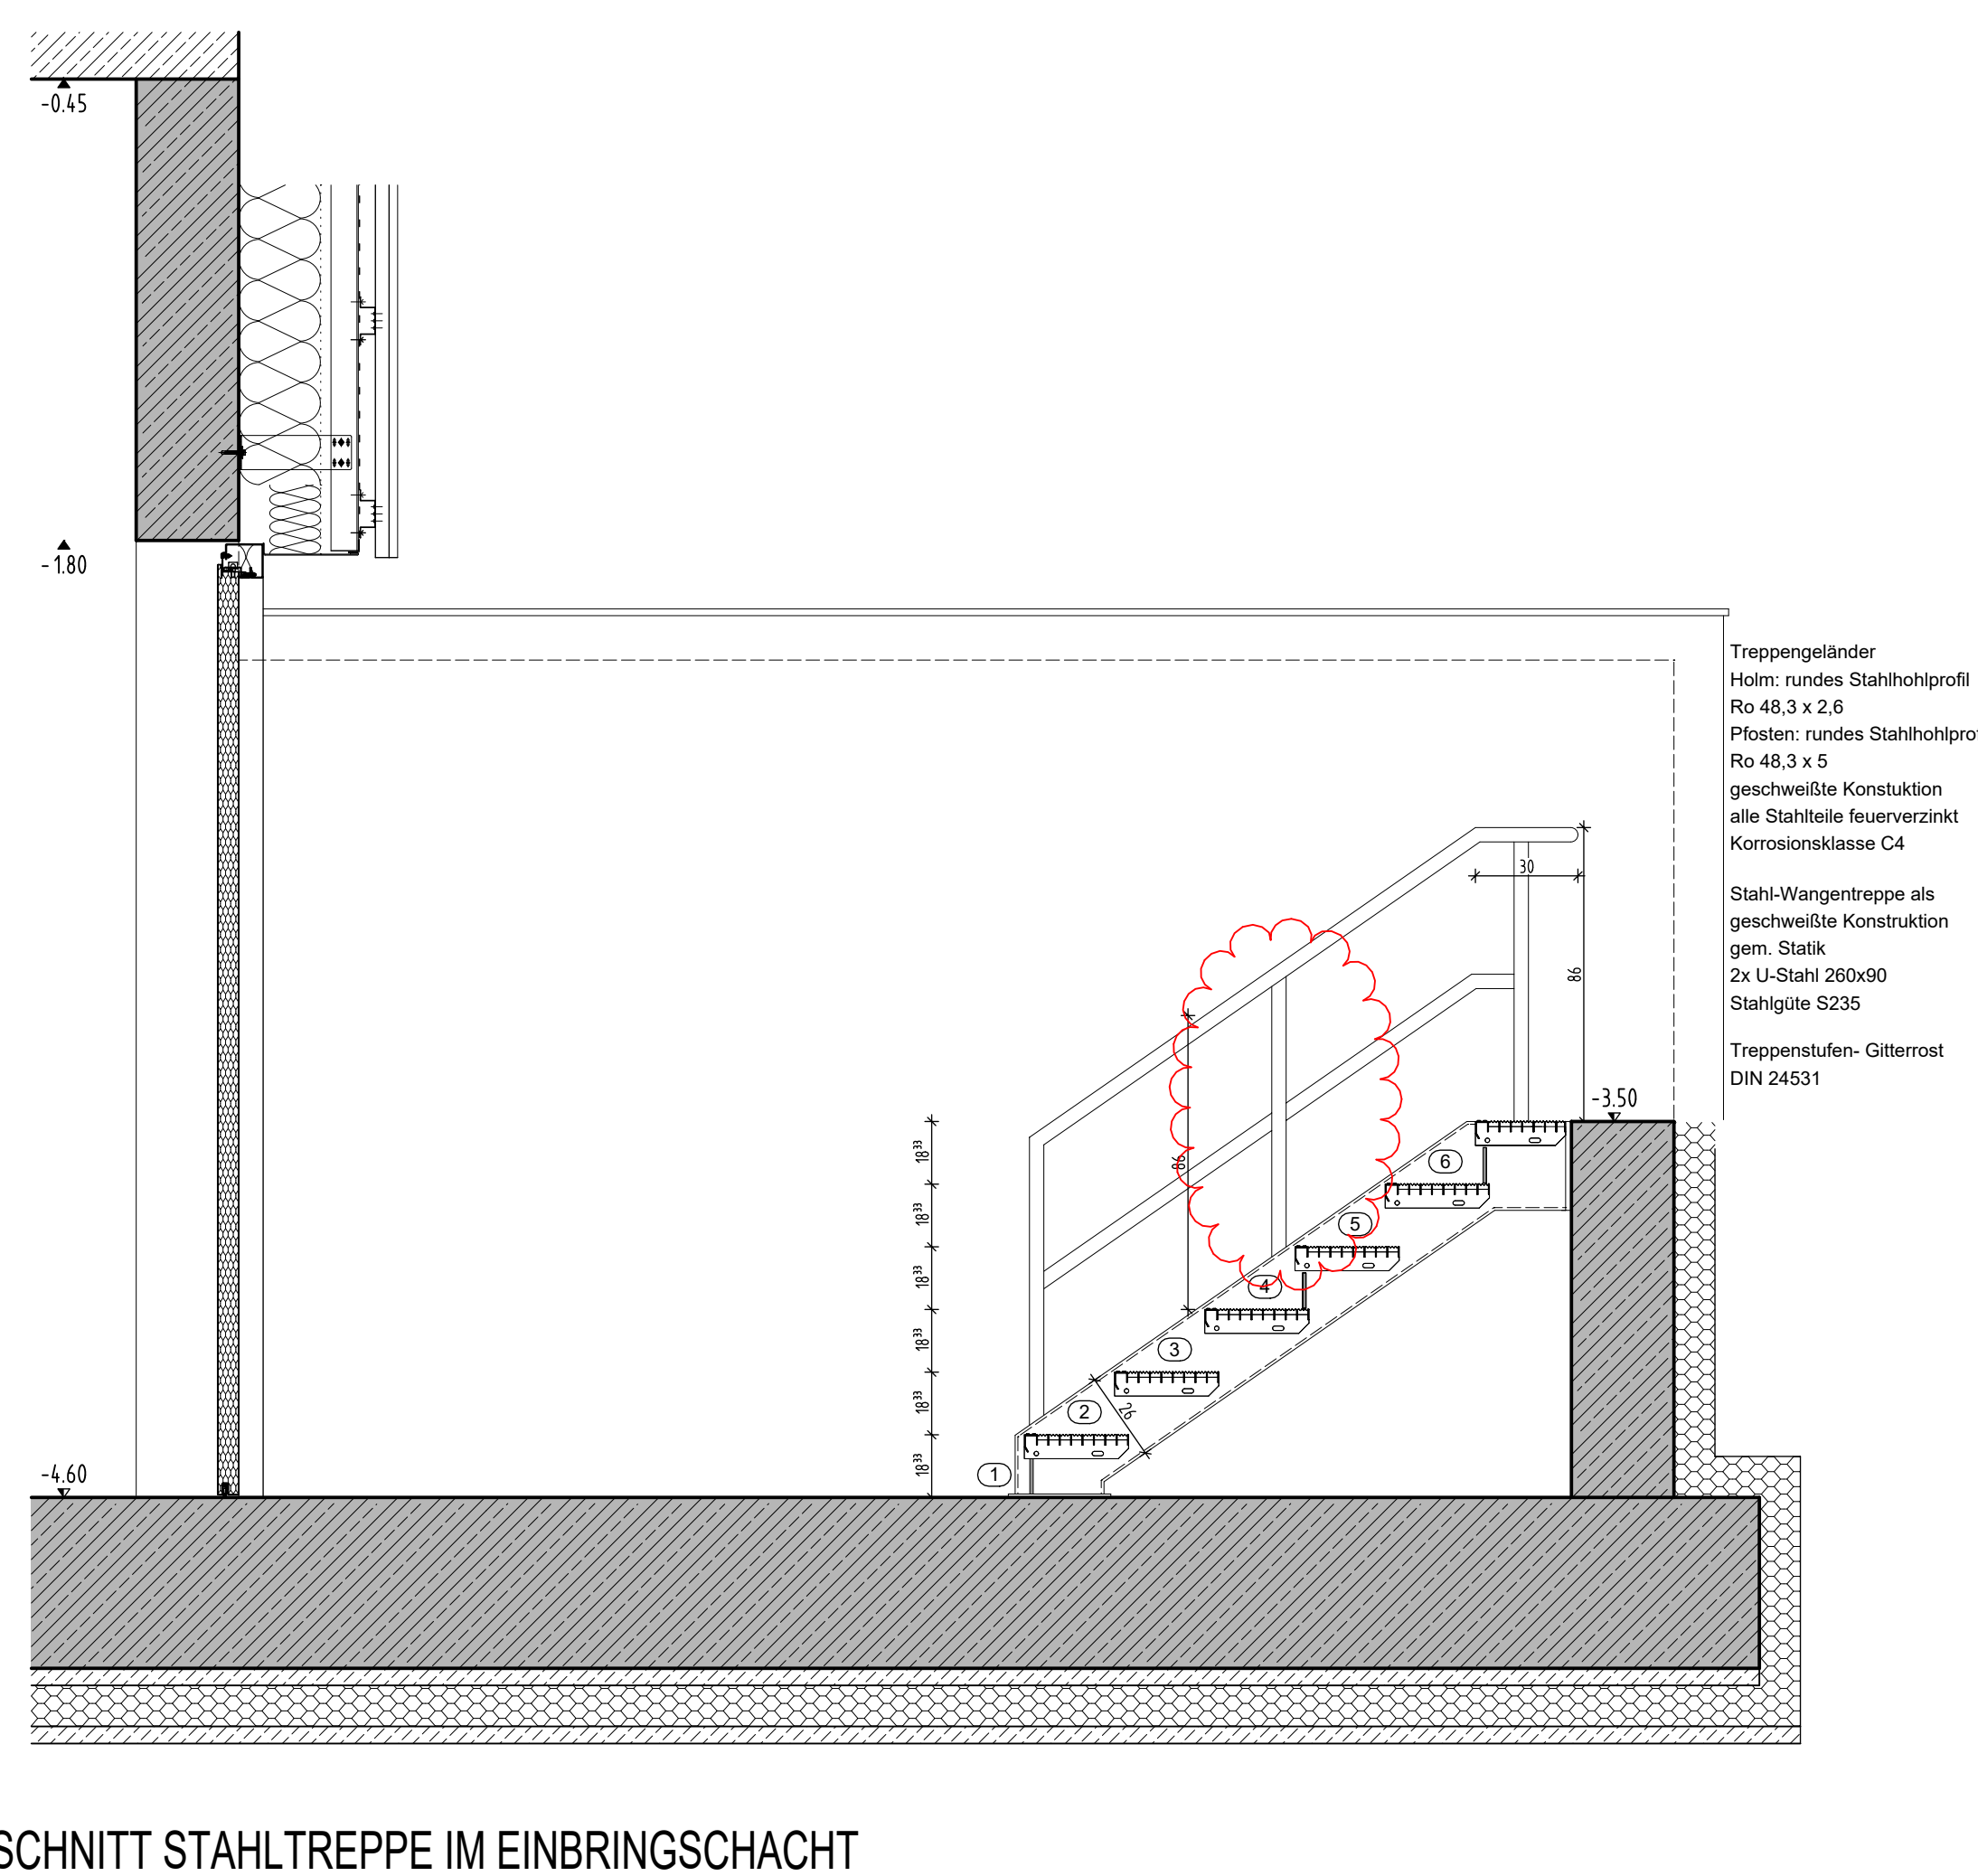
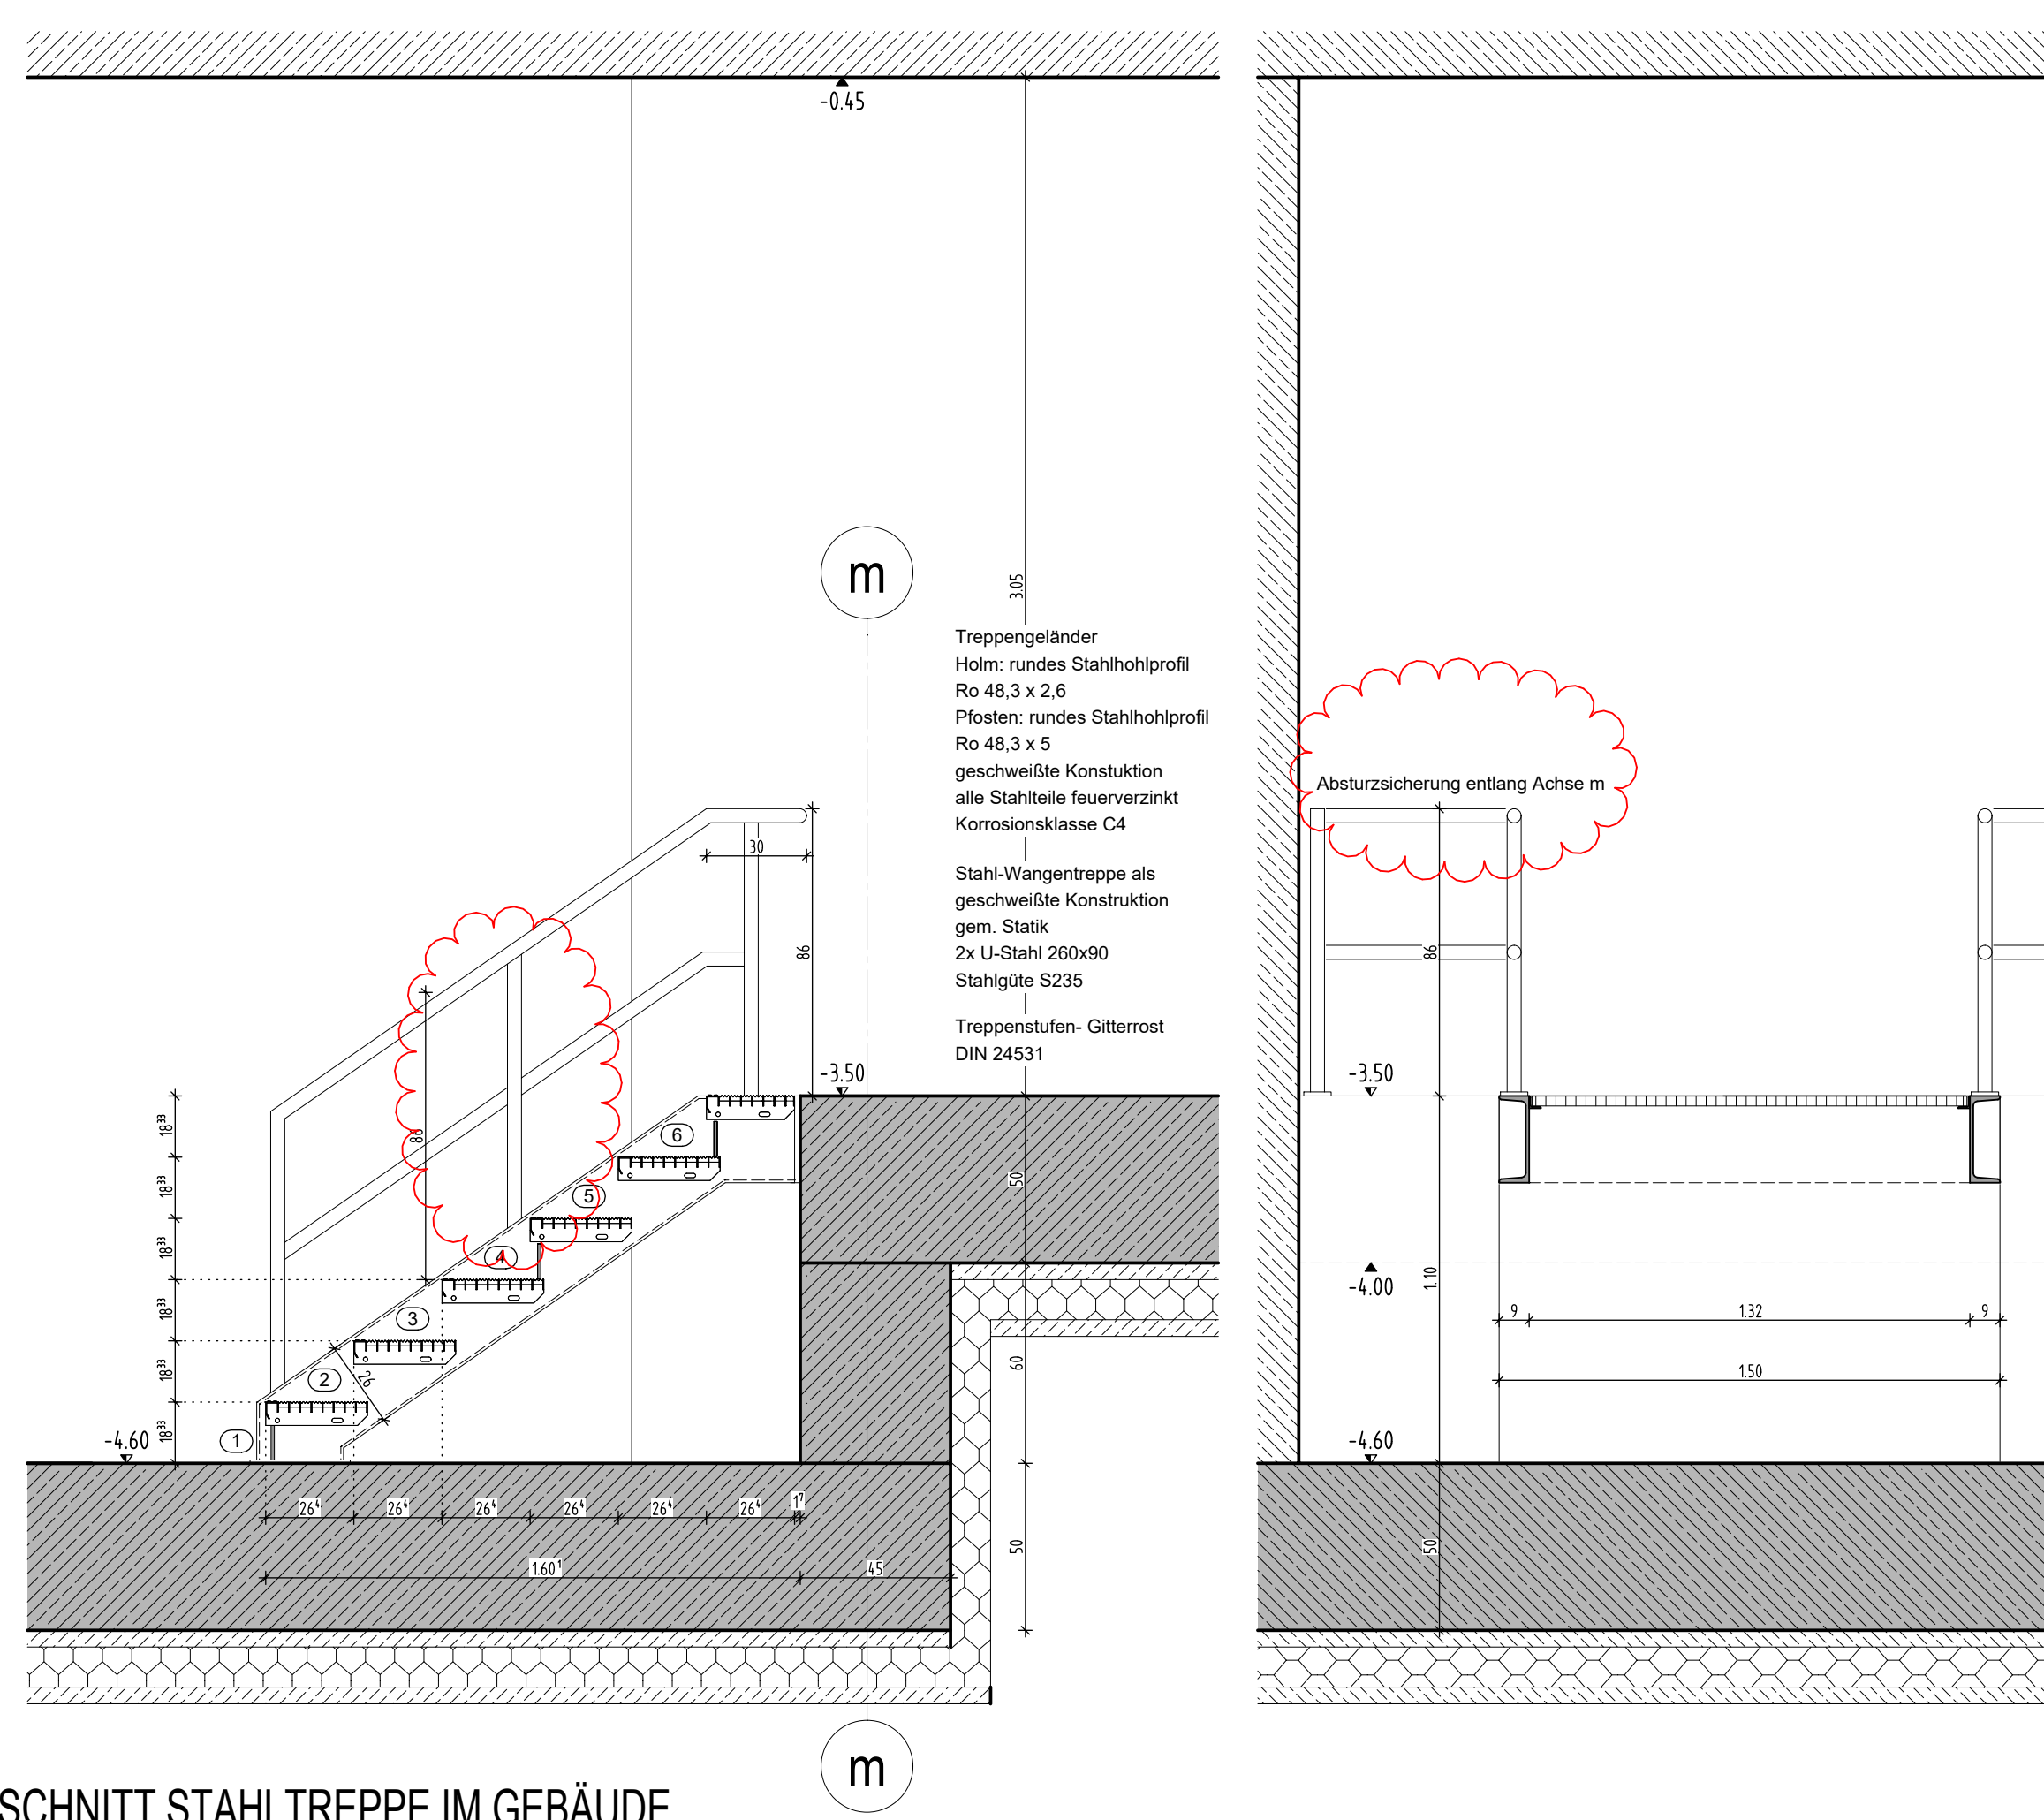


[illegible]

PROJECT

Neubau Kombibad Maintal

Edmund-Seng-Straße 19

63477 Maintal

BAUHERR

Magistrat der Stadt Maintal

Klosterhofstr. 4-6

63477 Maintal

T. (06181) 400-0

E. info@maintal.de

UNTERSCHRIFT

ARCHITEKT

UNTERSCHRIFT

ZEICHNUNG

STAHLTREPPEN
UNTERGESCHOSS

ACHSE m / Einbringschacht

+/- 0.00m = NHN

NHN +103.750 m

MASSTAB

1:20

ZEICHNUNGSR.

WD005.10

PROJECTNUMMER

2021-805

ERSTELLDATUM

09.05.2025

PROJECTLEITUNG

GEZEICHNET

INDEX

V2

H/B = 594 / 841 (0.50m²)

Allplan 2022