



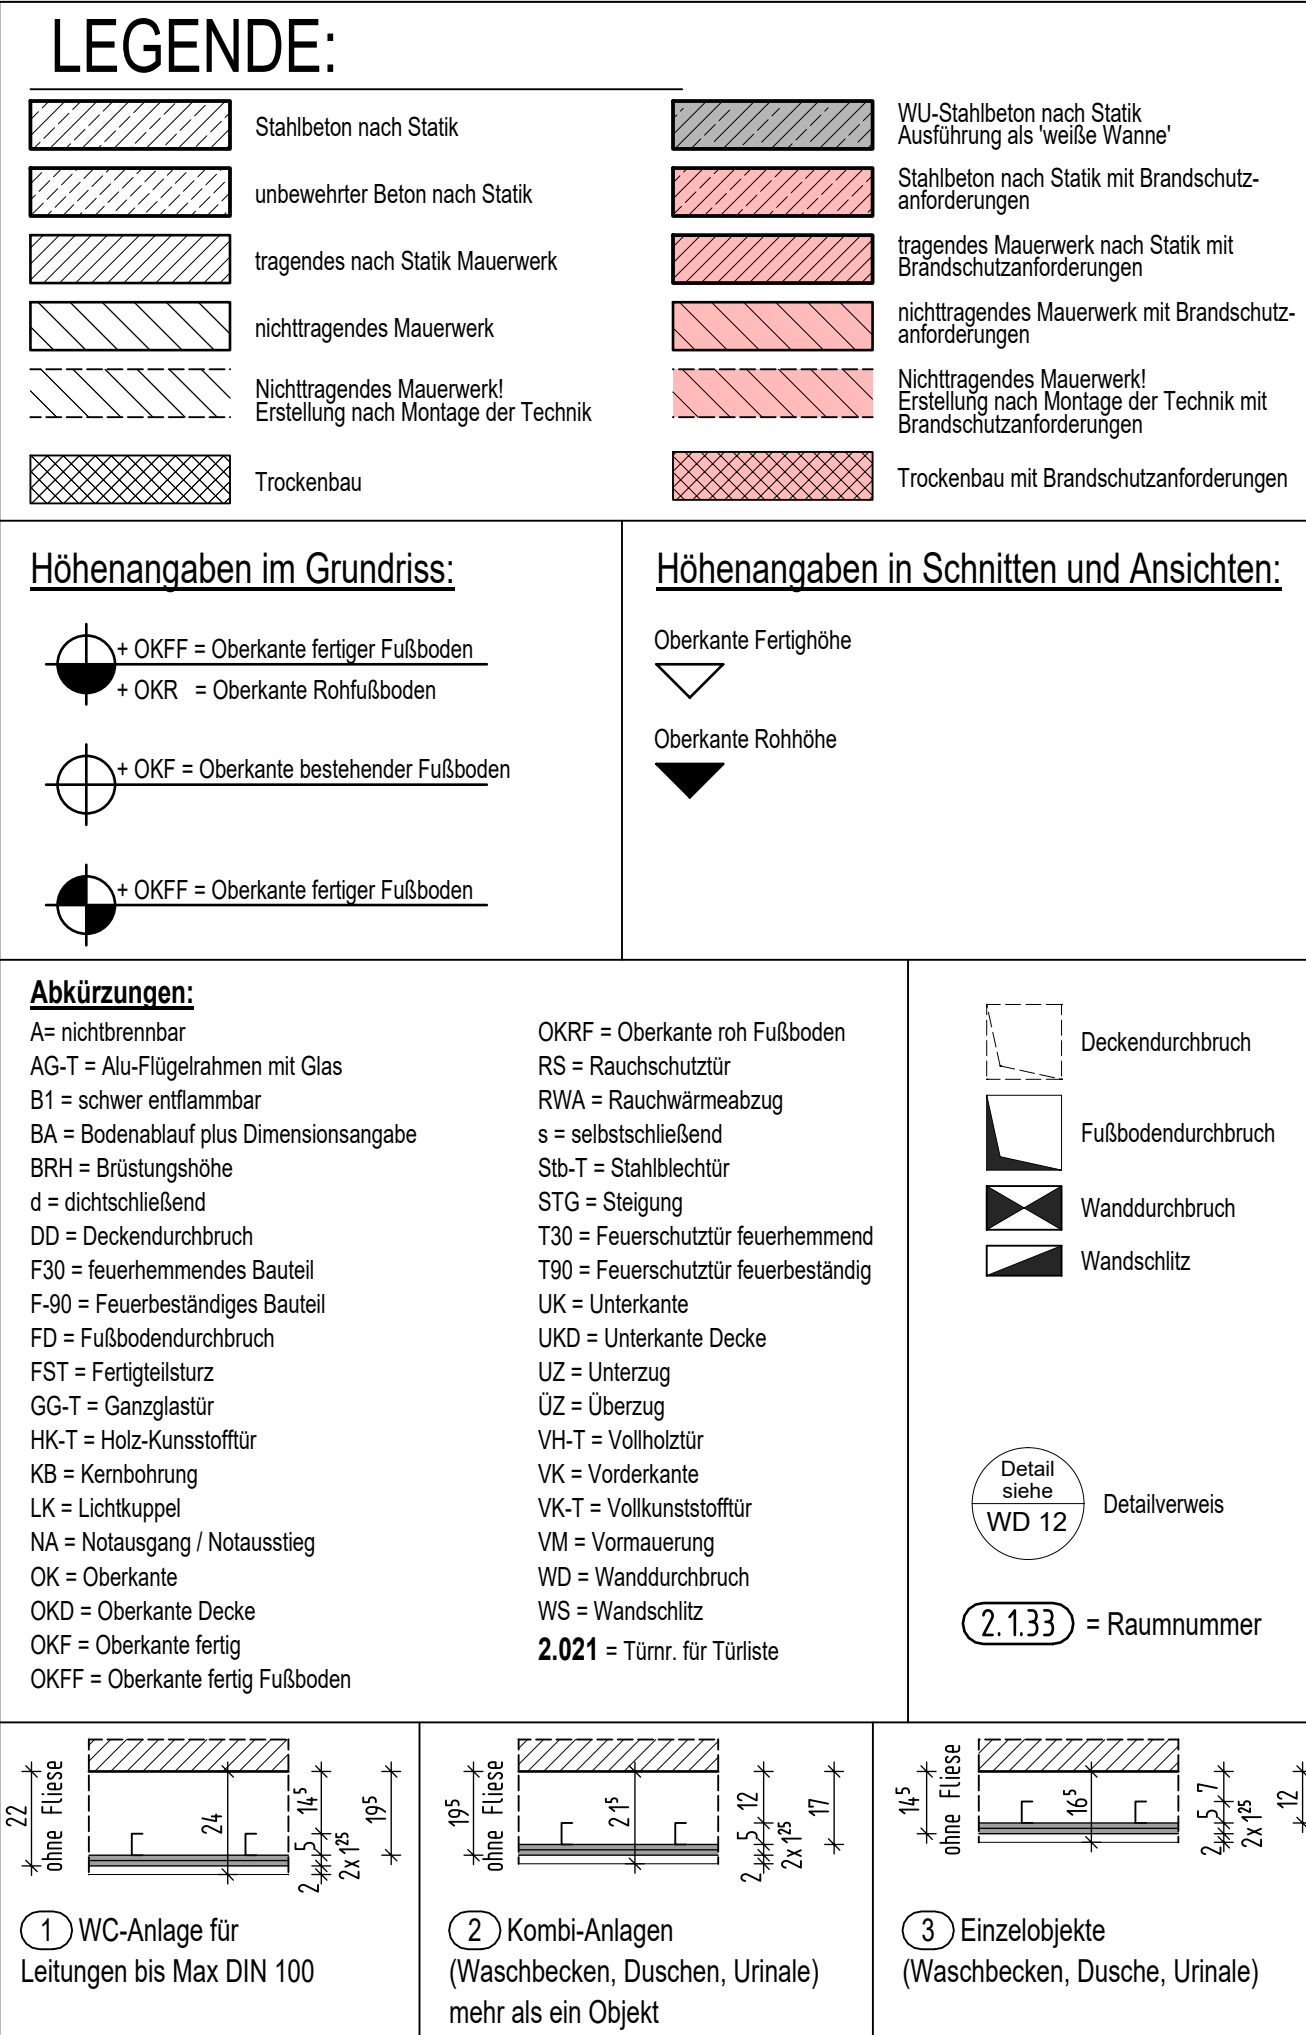

Bei Trockenbauwänden sind bei Öffnungen die Leibungen, unter Beibehaltung der Rohbaumaße, mit der in den Räumen verwendeten Plattenqualität fugenlos einfach zu beplanken.

Architectural elevation drawing of a building facade, showing a cross-section with various structural elements, windows, and doors. The drawing includes dimensions, annotations, and a grid system. Key features include a staircase, a large window with a grid pattern, and a section labeled "FASADENAUFBAU siehe WD1.10". The drawing is oriented with "Achsen nicht parallel zur Ansicht" (Axes not parallel to the view).

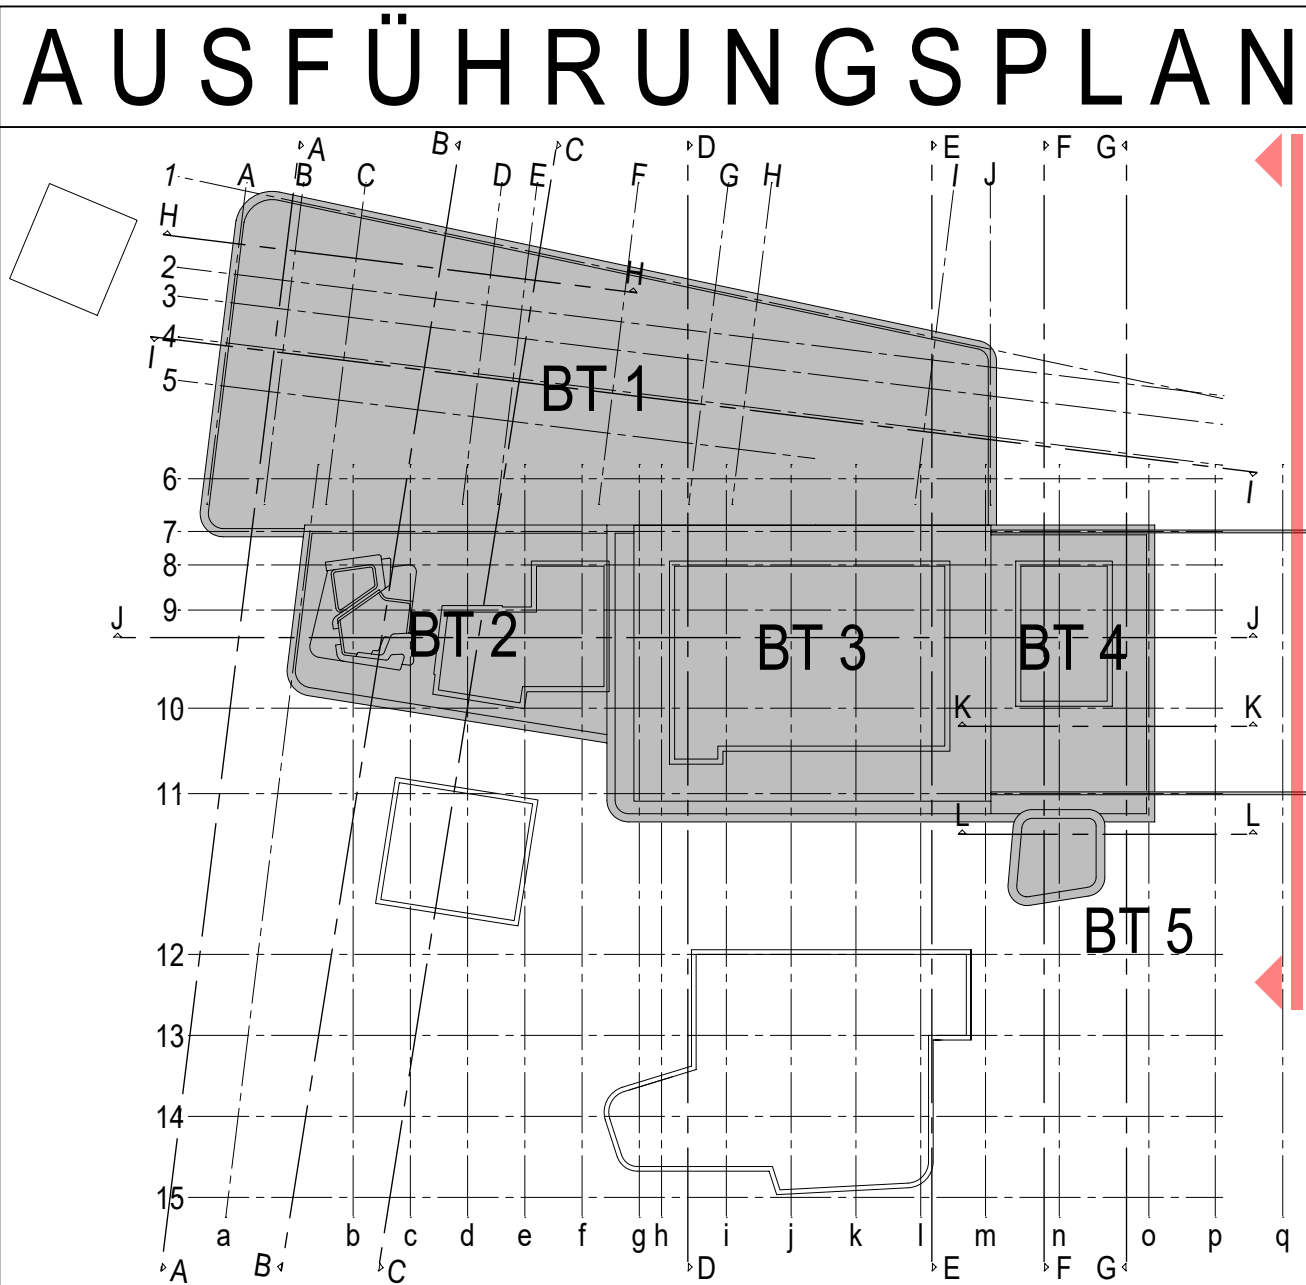

021-805	12.02.2026	1	11.10.2025
---------	------------	---	------------