




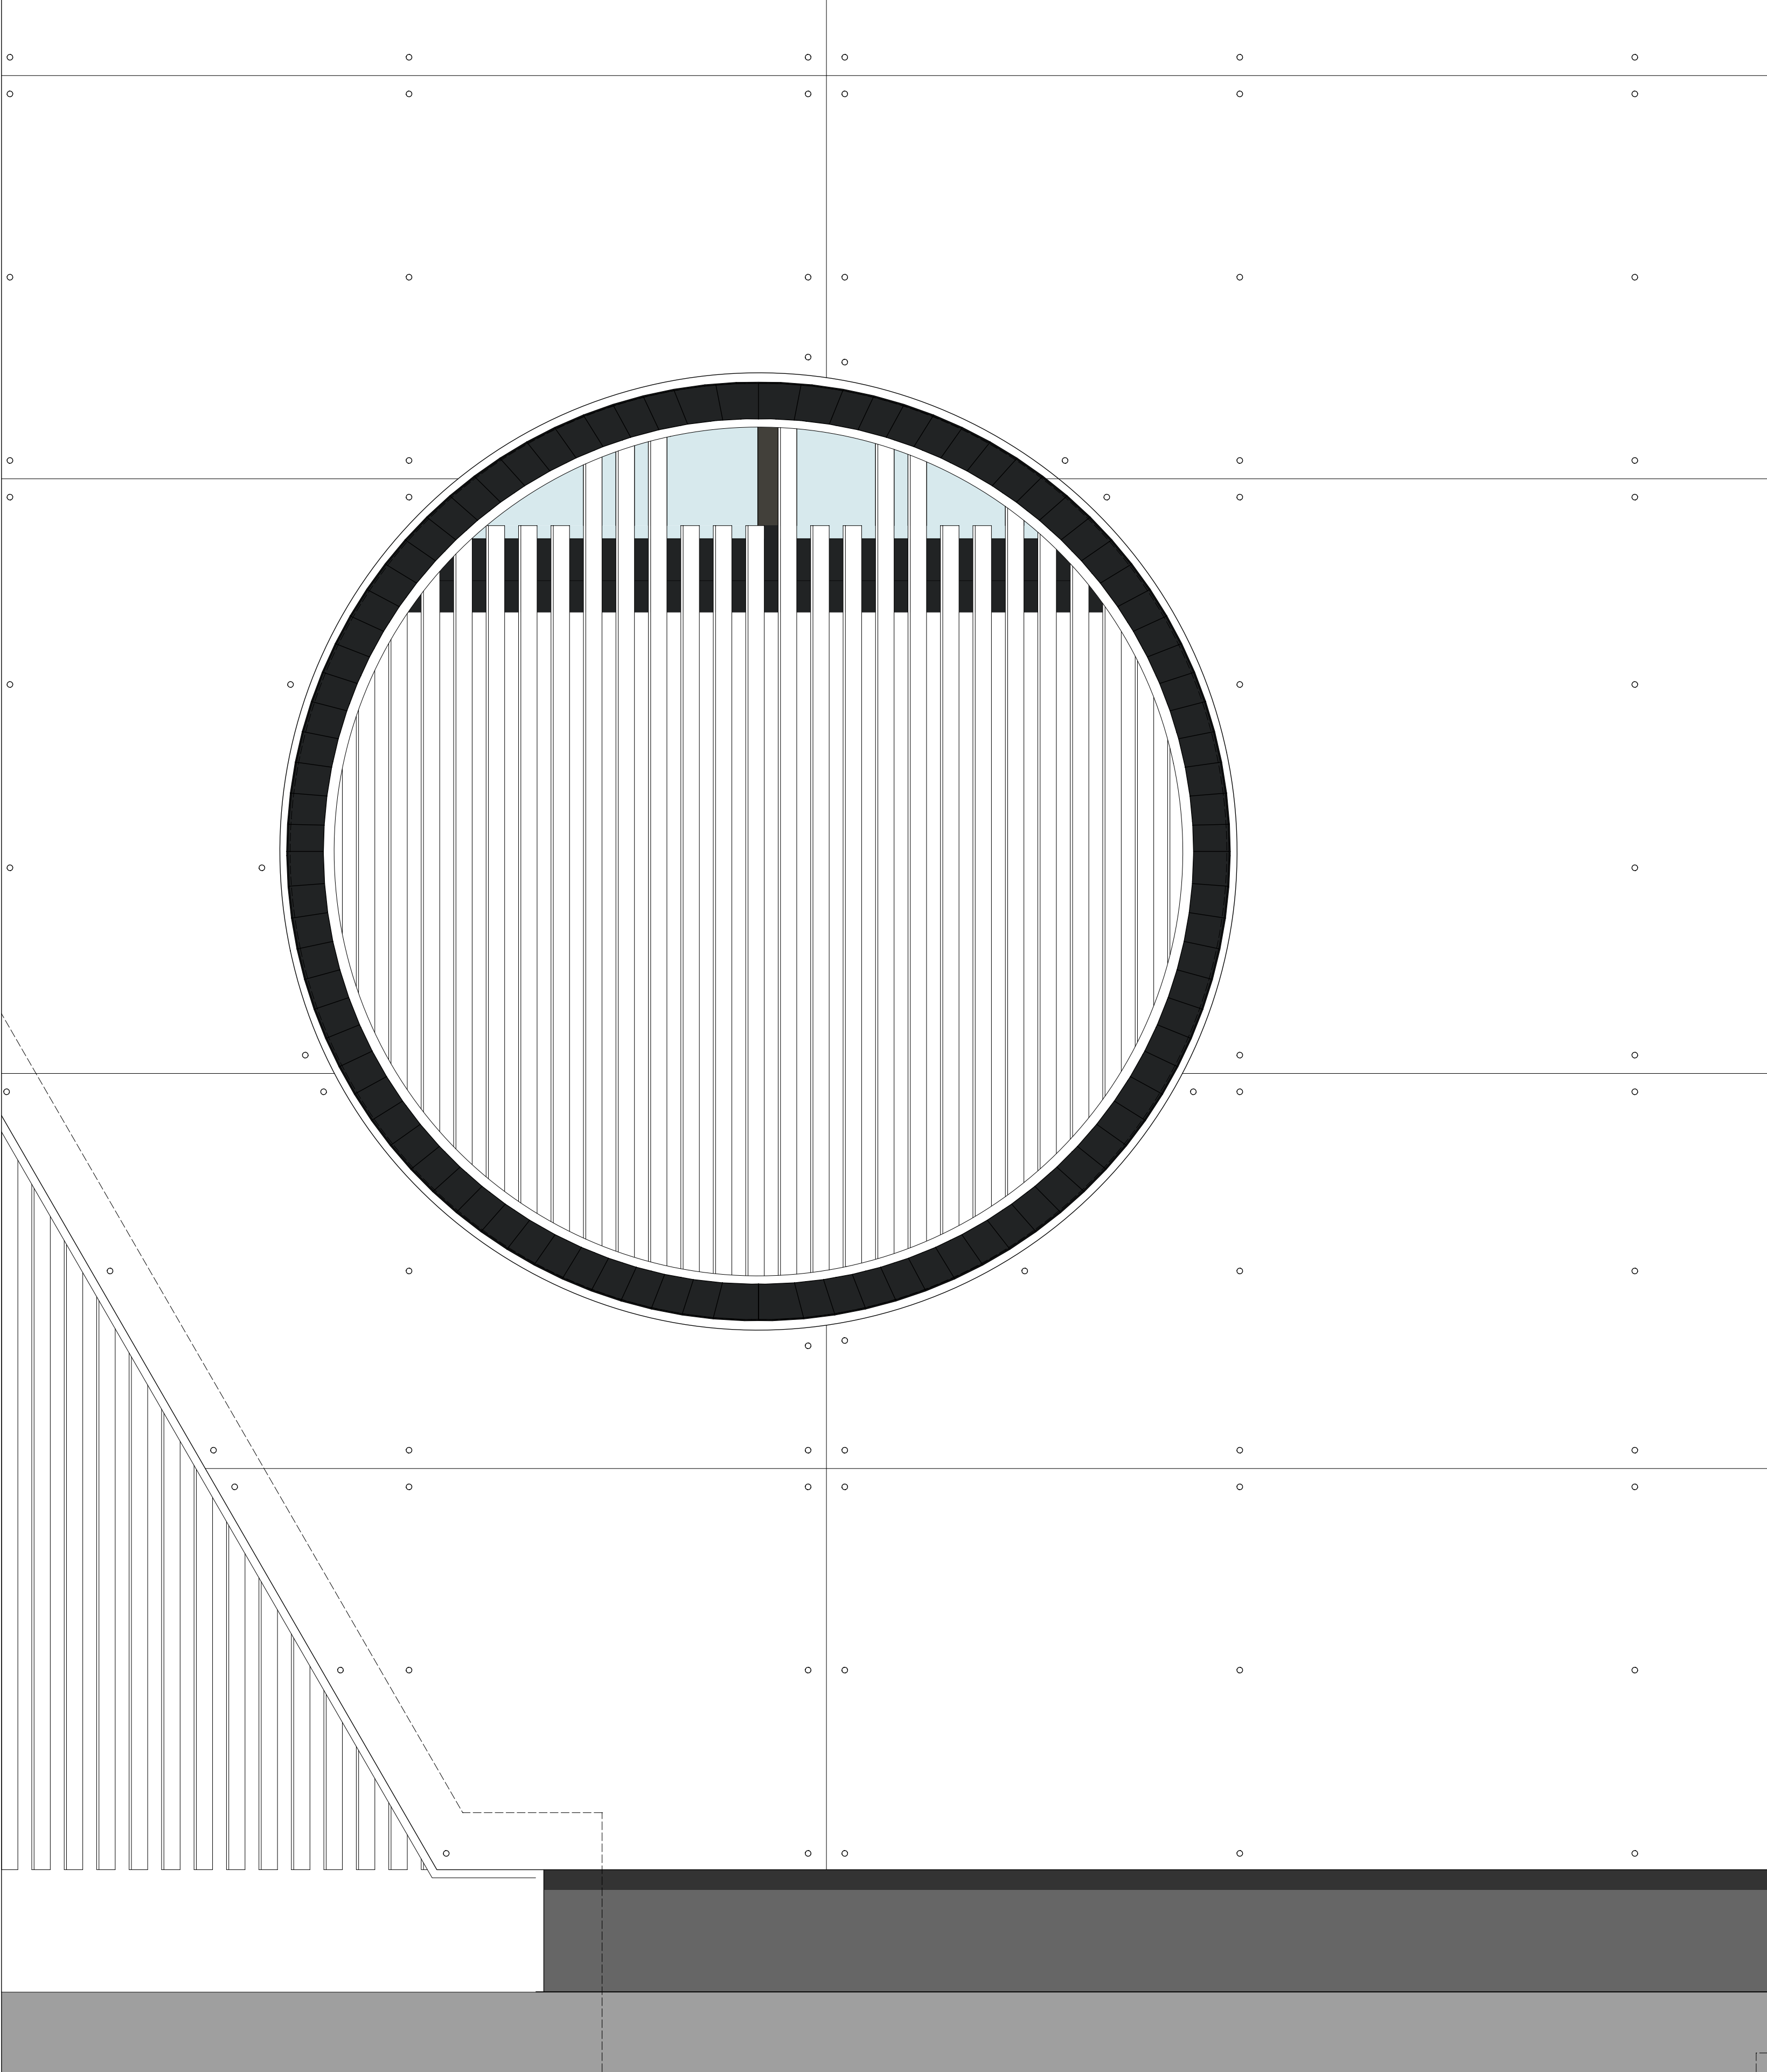


Teilschnitt
Wandscheibe Haupteingang
M 1:10

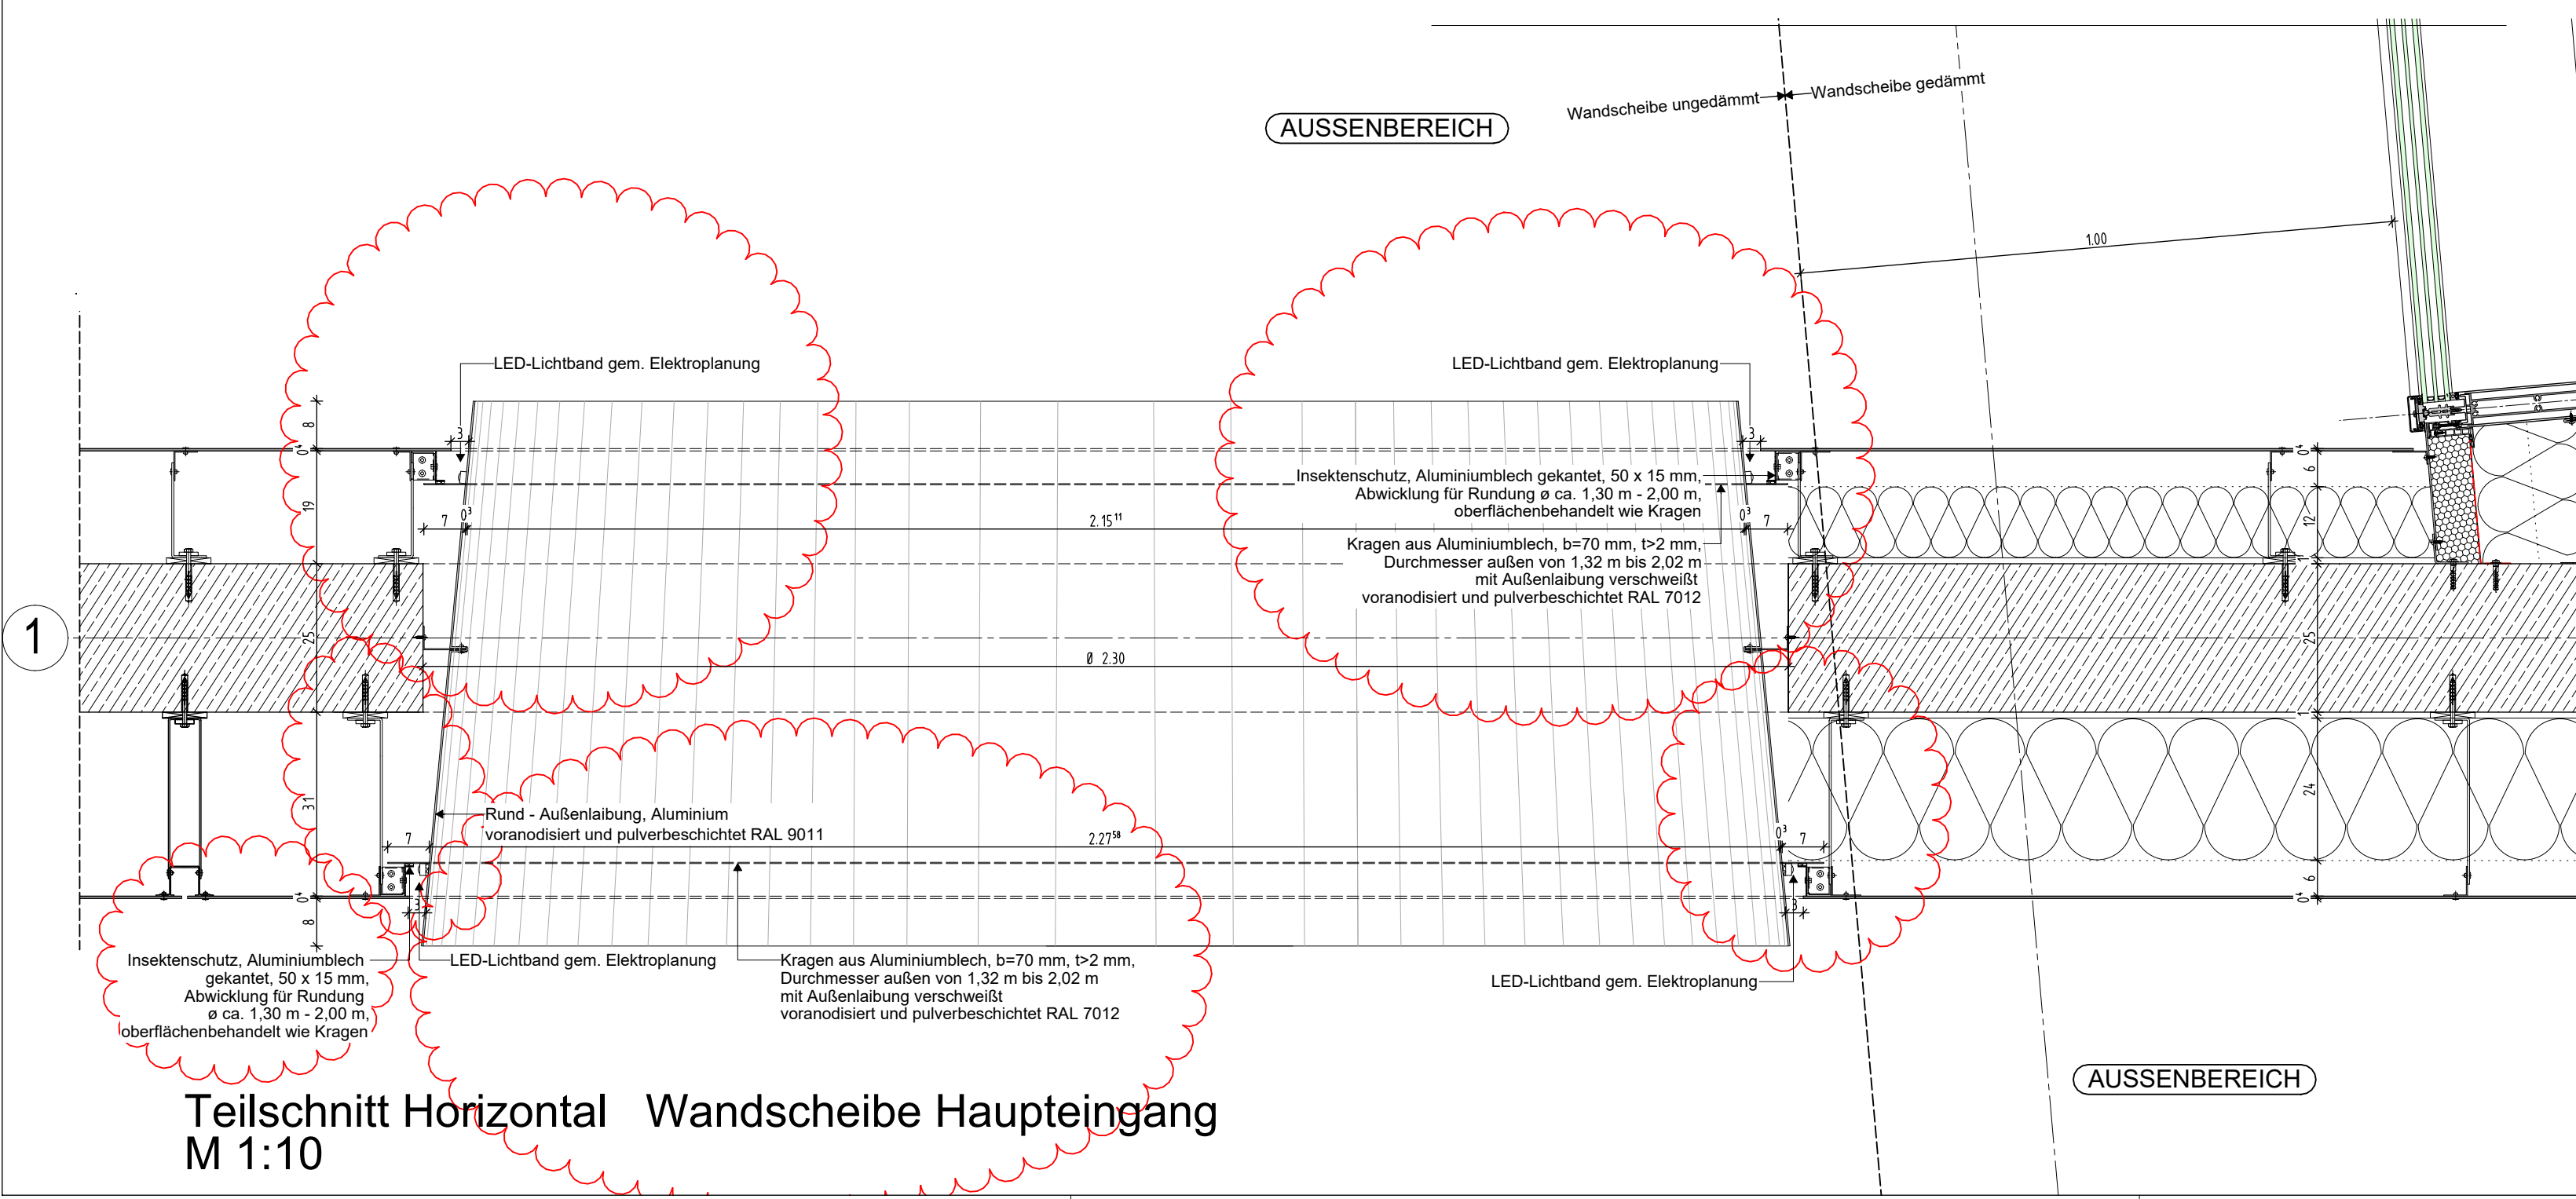


Teilschnitt Horizontal Wandscheibe Haupteingang
M 1:10

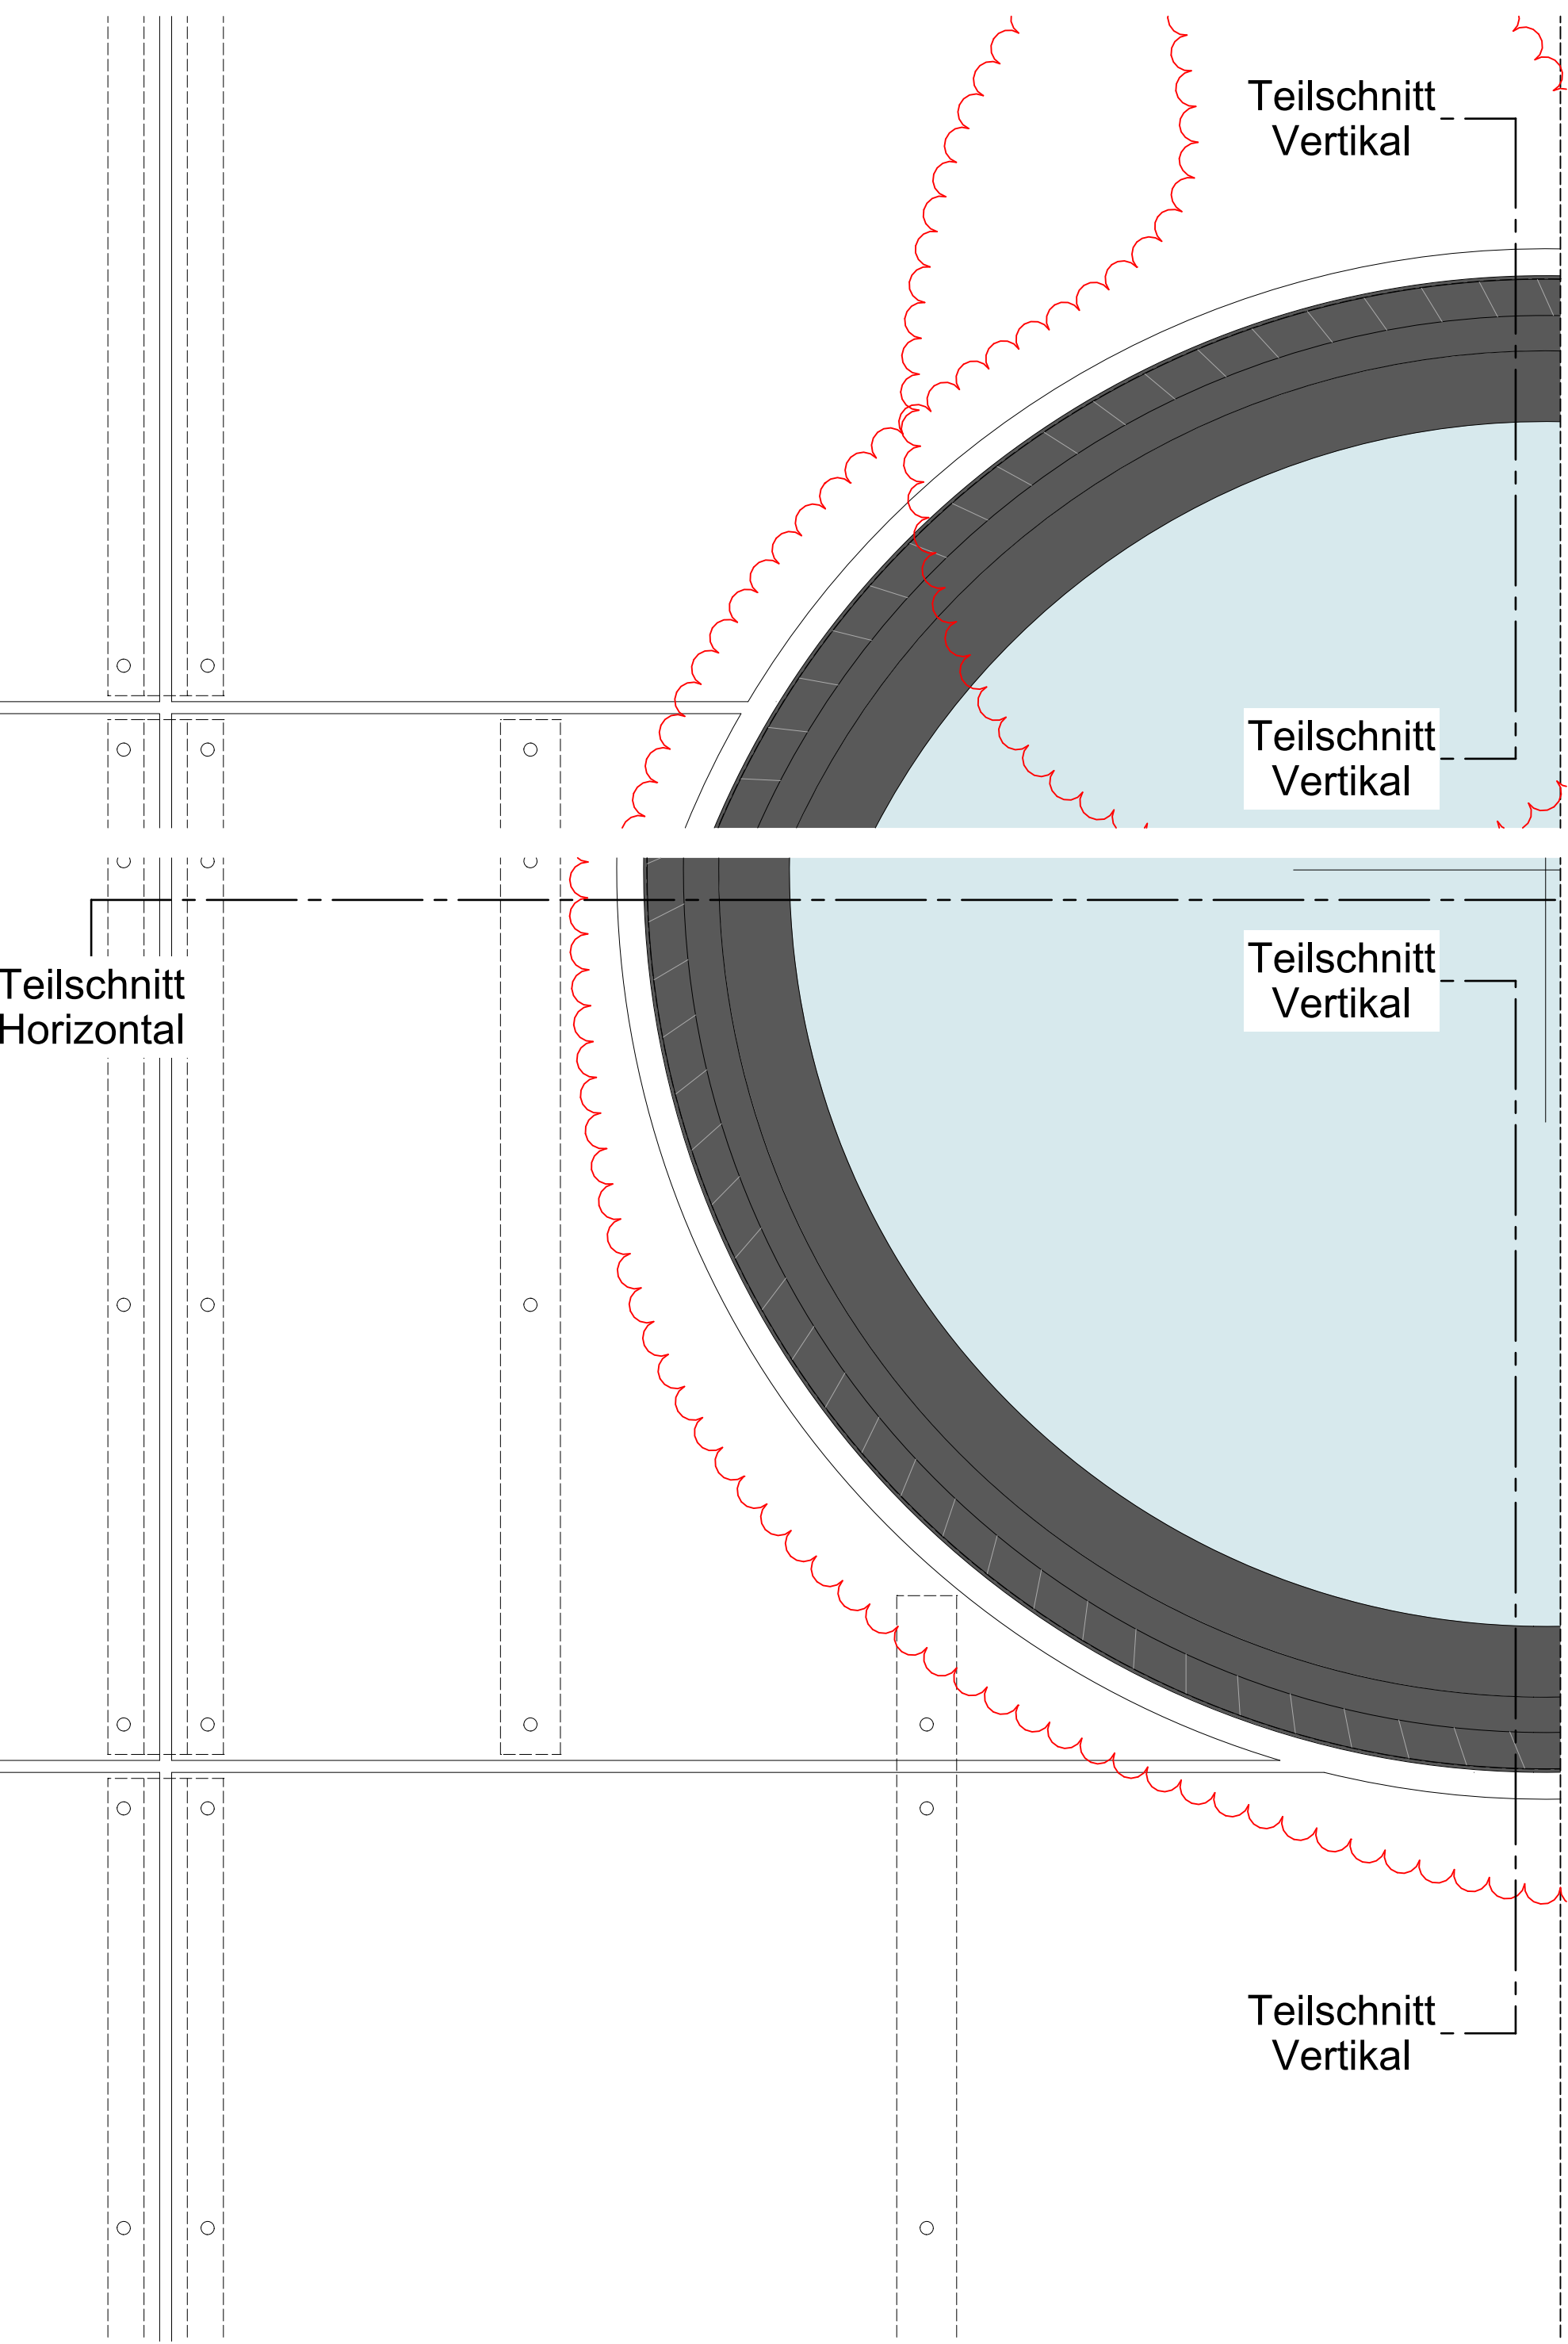


Teilschnitt
M 1:5

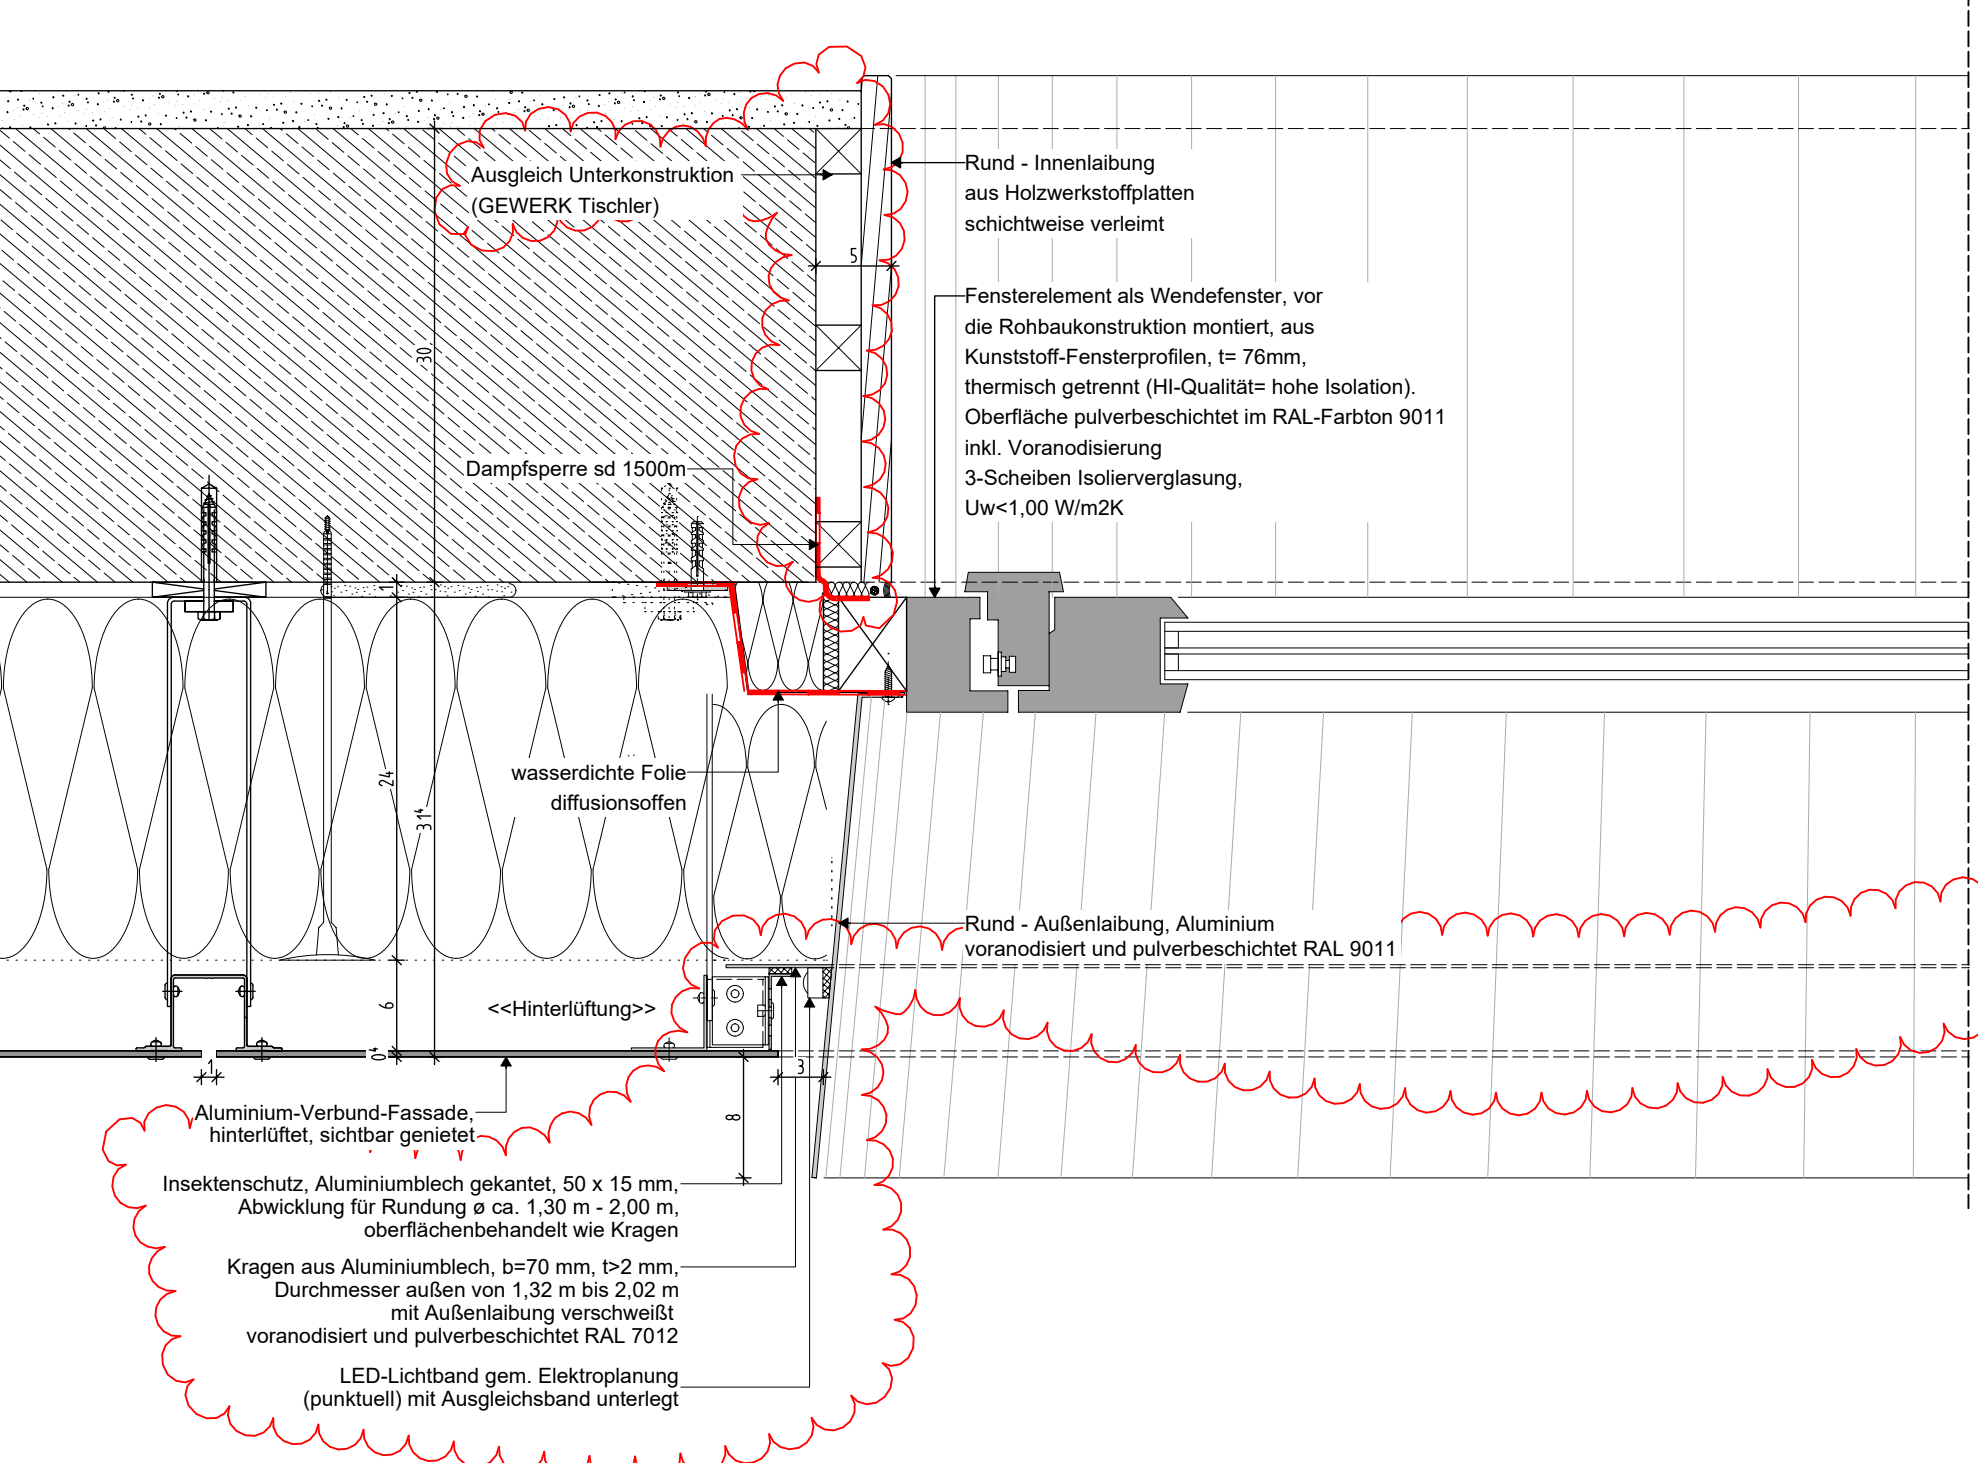


Teilschnitt Horizontal
Personal/Windfang
M 1:5

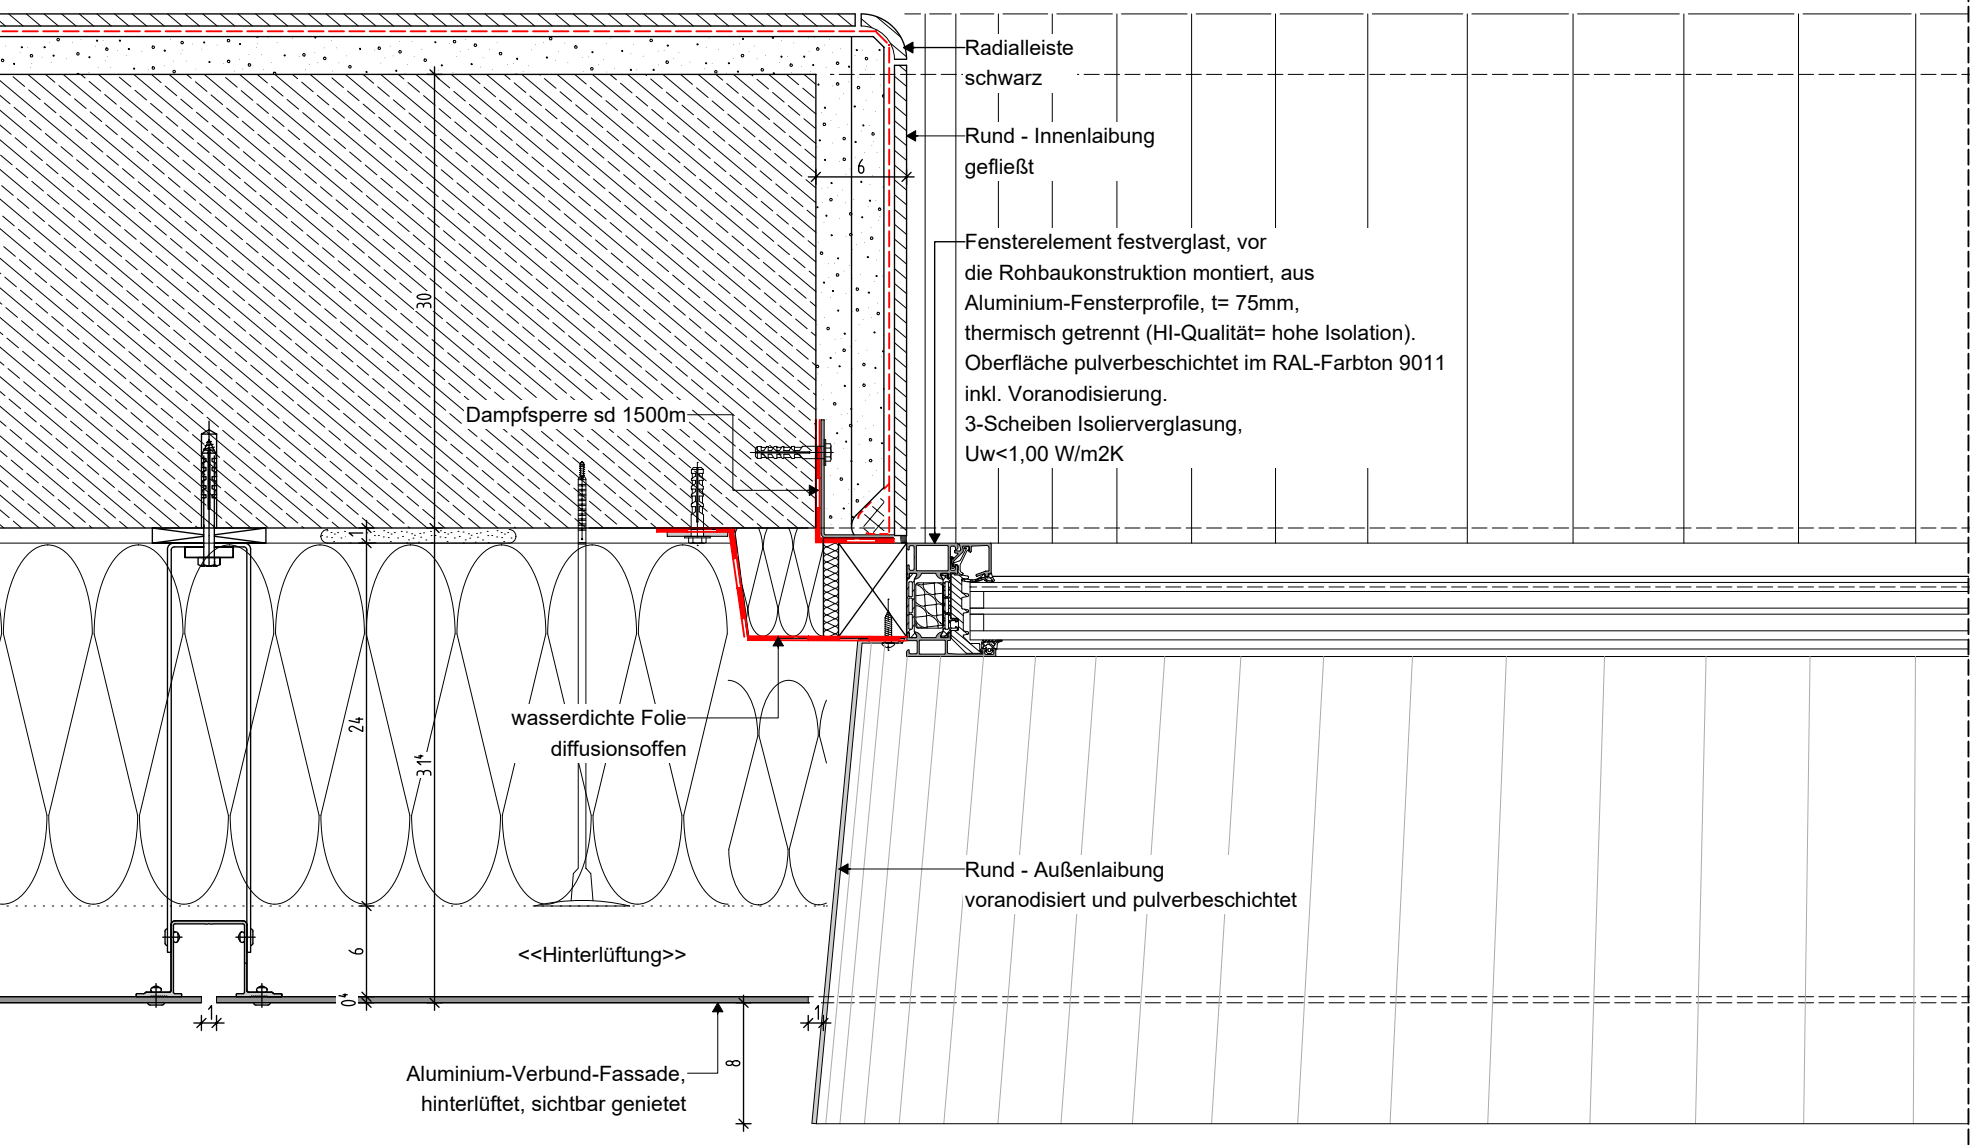

Teilschnitt Horizontal Rutschenturm
M 1:5

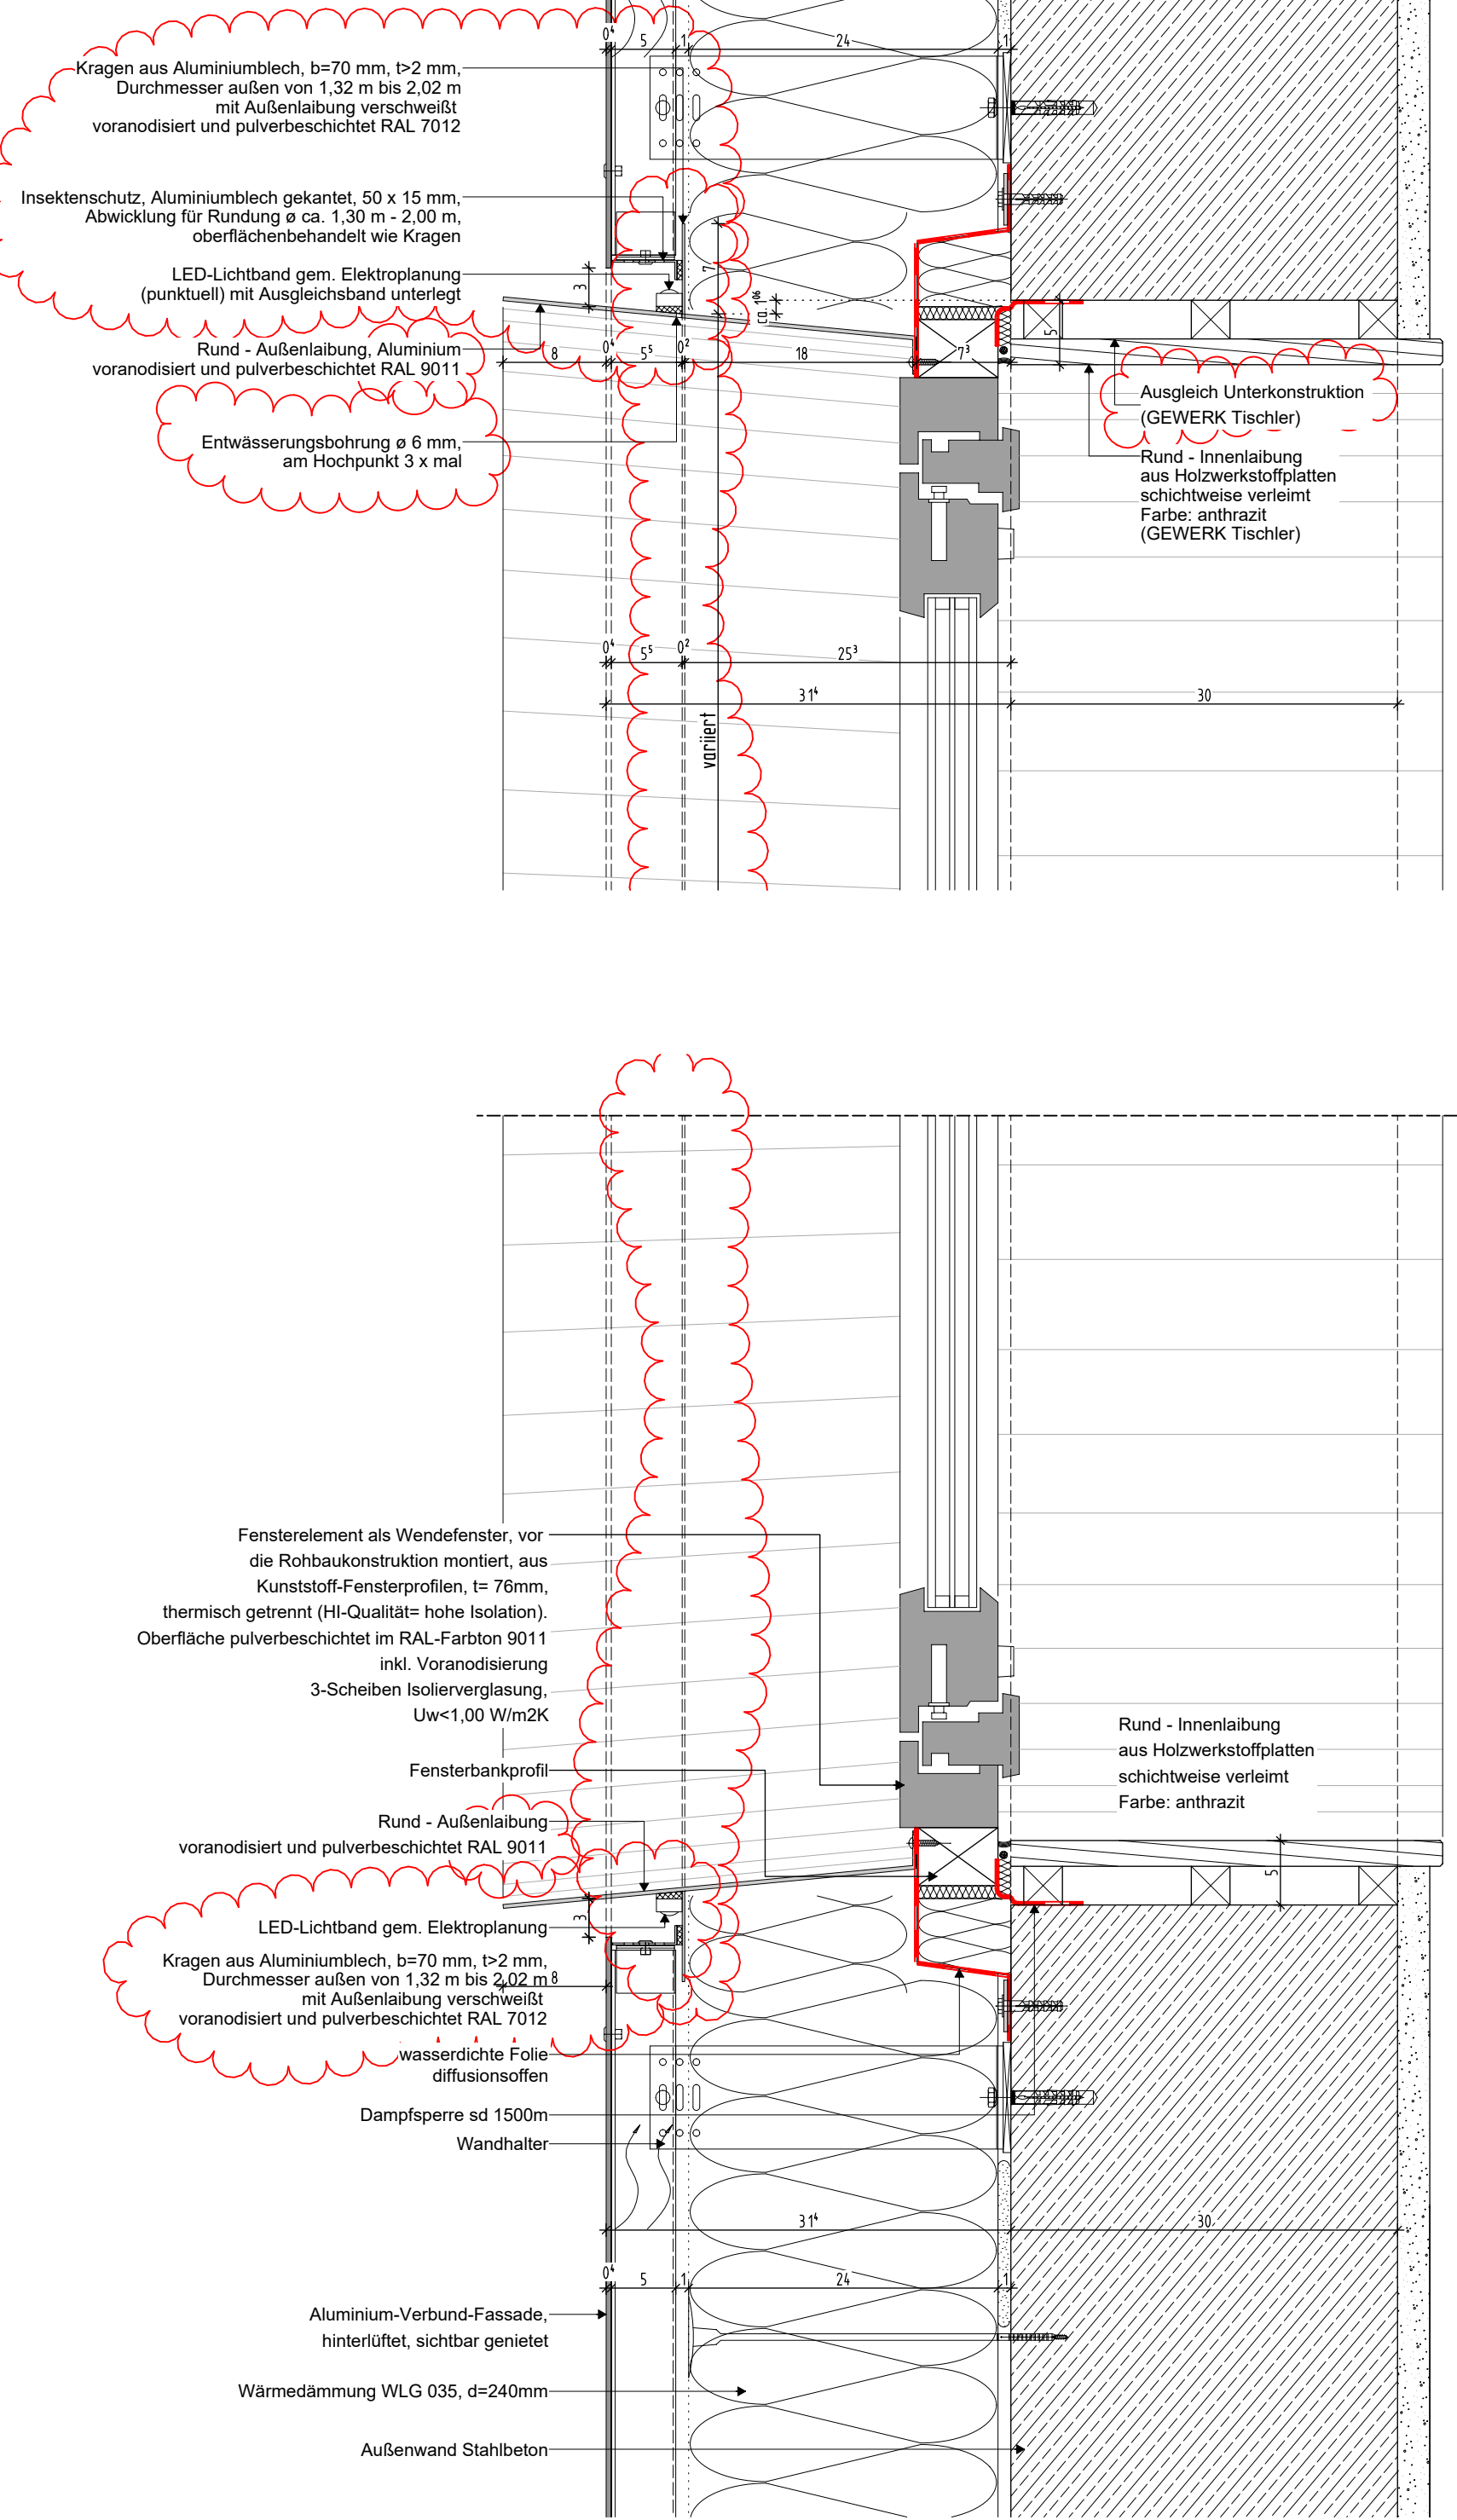


Teilschnitt Vertikal Personal/Windfang
M 1:5

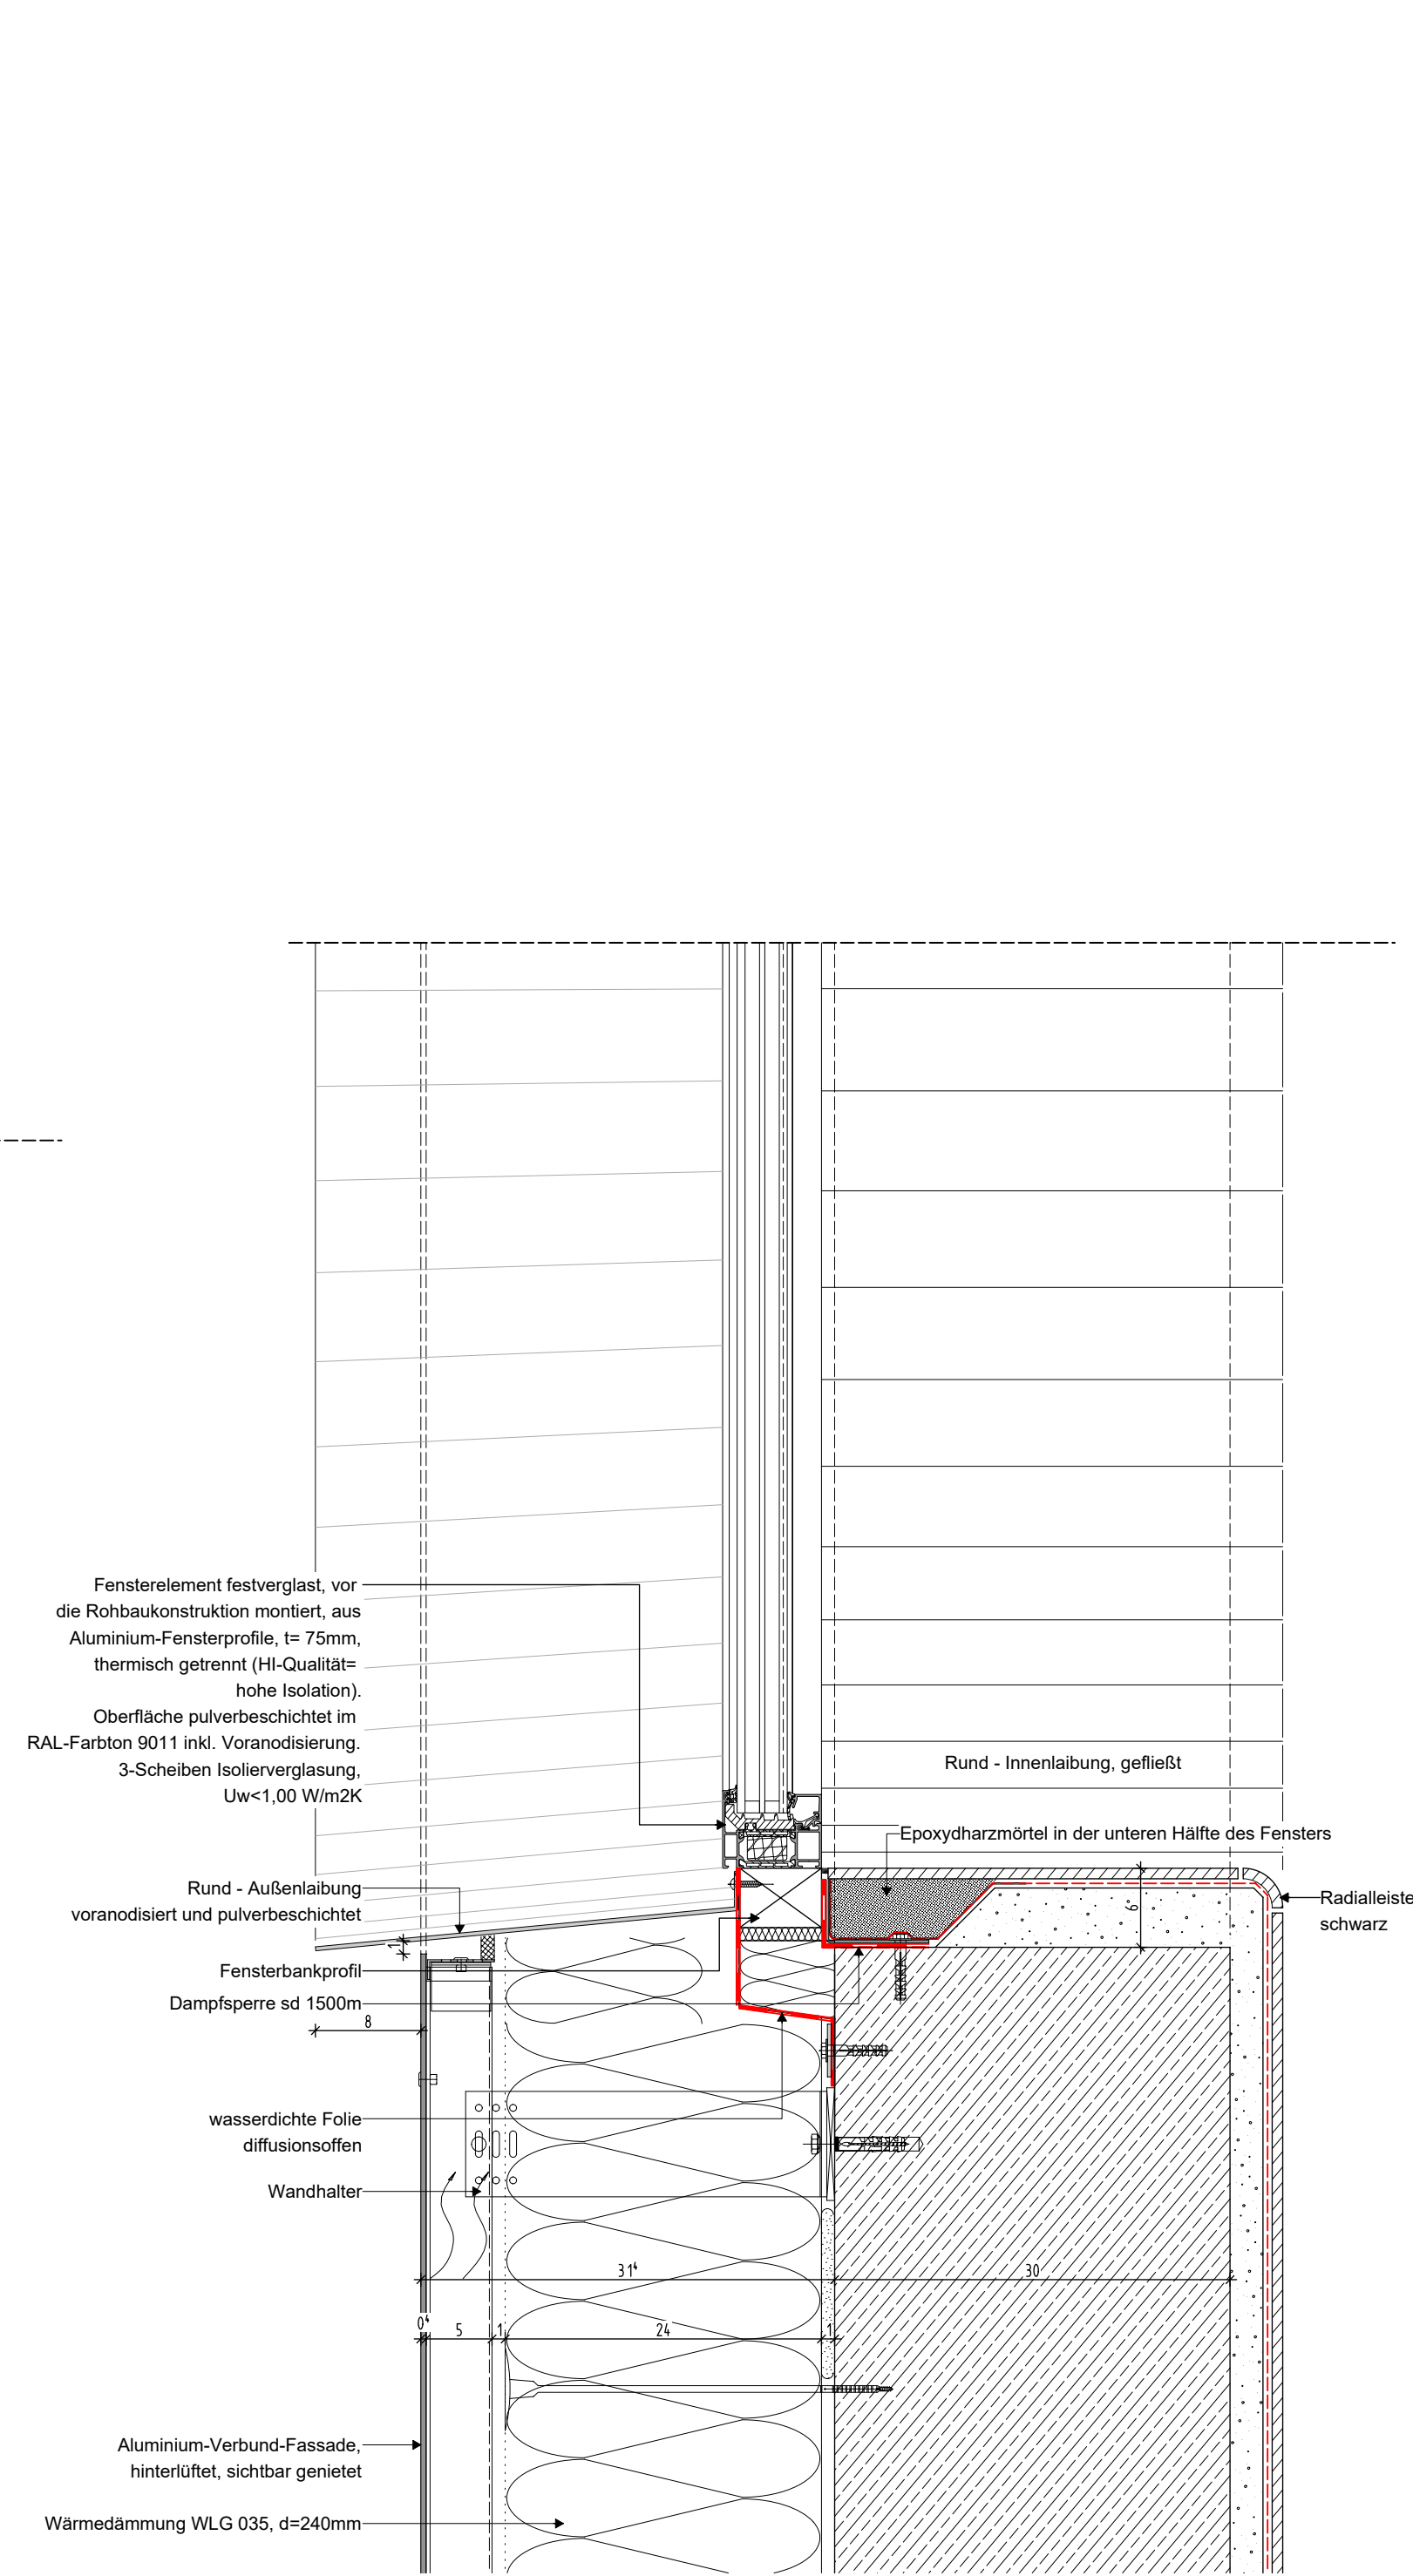

Teilschnitt Vertikal Rutschenturm
M 1:5

FASSADENAUFBAU siehe WD1.10

AUSFÜHRUNGSPLAN

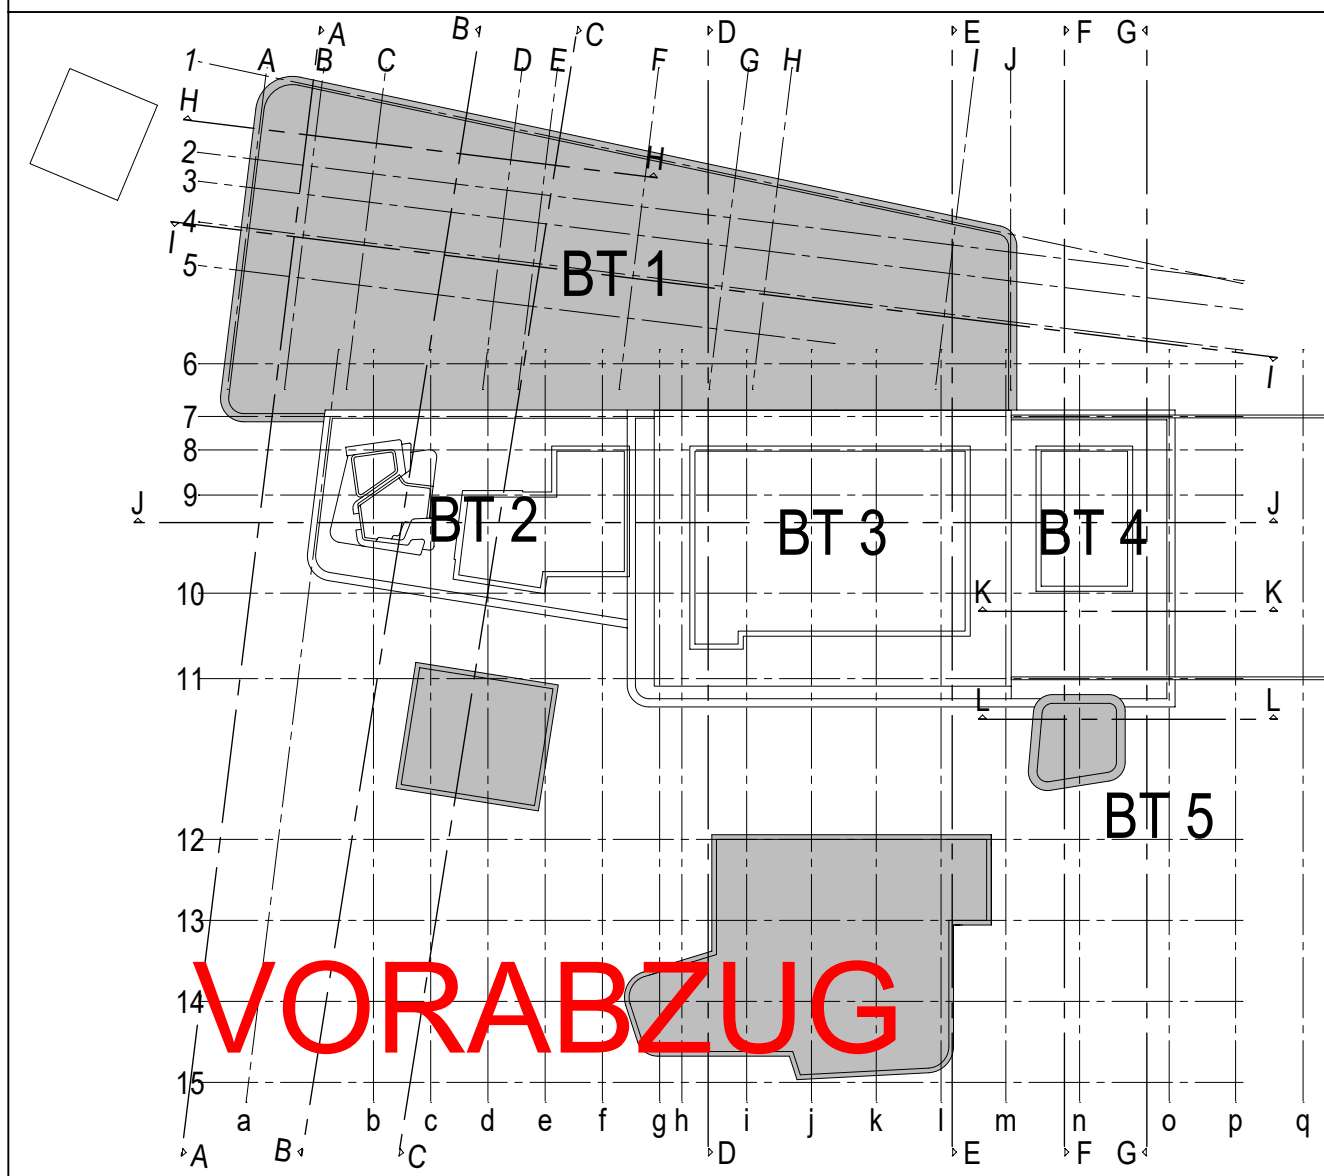

PROJEKT Neubau Kombibad Maintal Edmund-Seng-Straße 19 63477 Maintal		BAUHERR Magistrat der Stadt Maintal Klosterhofstr. 4-6 63477 Maintal		T. (0918) 400-0 E. info@maintal.de		UNTERSCHRIFT	
ARCHITEKT						UNTERSCHRIFT	
ZEICHNUNG VORHANGFASSEN RUNDFENSTER		MASSSTAB 1:5/20 V3		ZEICHNUNGSR. WD001.15			
PROJEKTNUMMER 2021-805		ERSTELLDATUM 03.02.2025		PROJEKTLÄUTUNG GEZEICHNET		INDEX	
H/B = 841 / 1189 (1.00m²)						Allplan 2024	