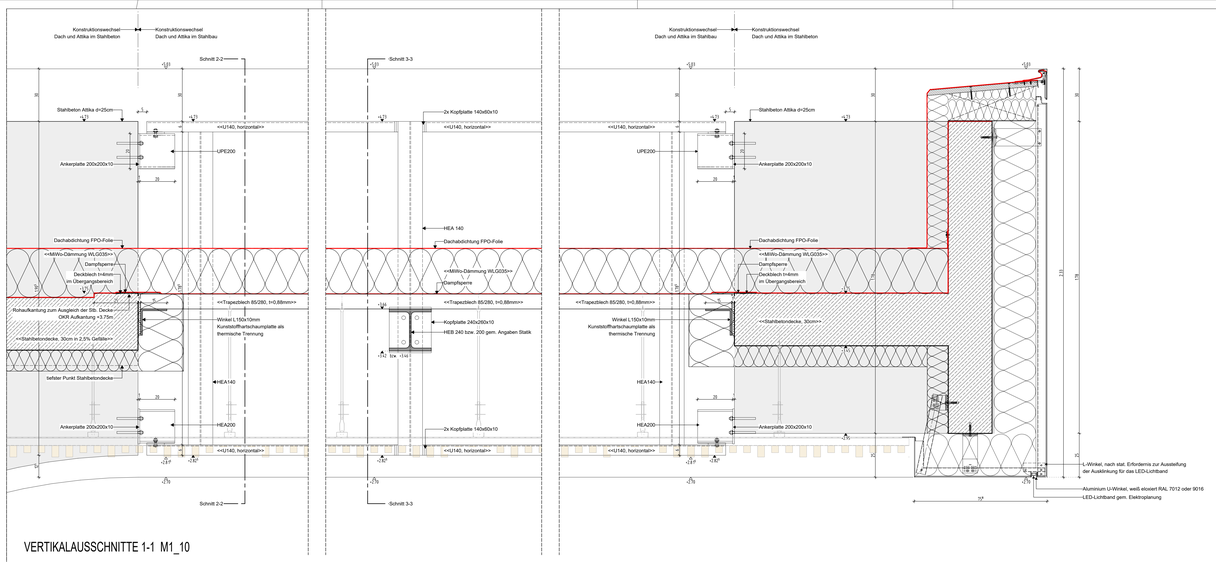

VERTIKALAUSSCHNITTE 1-1 M1_10

FASSADENAUFBAU siehe WD1.10

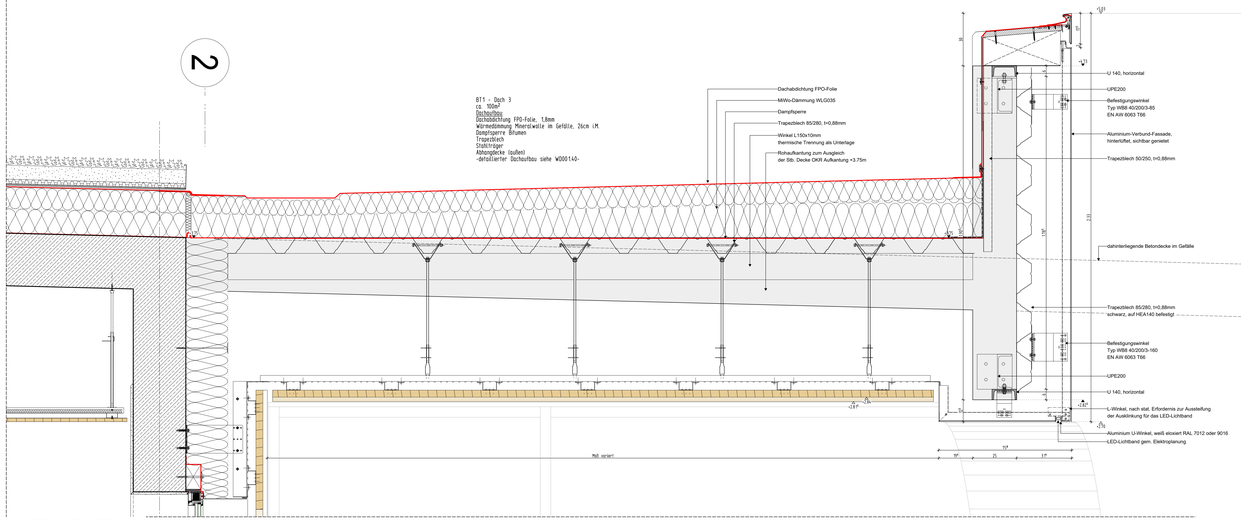

VERTIKALSCHNITT 2-2 M1_10

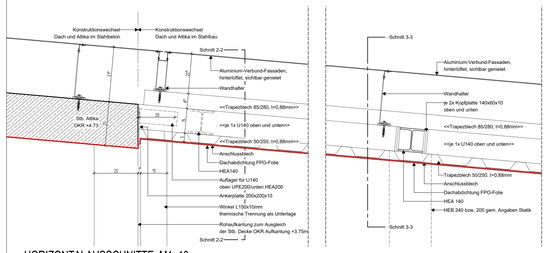

HORIZONTALAUSSCHNITTE M1_10

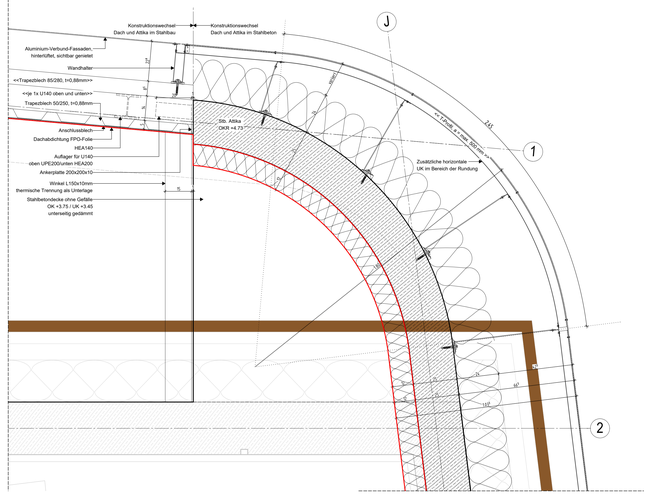

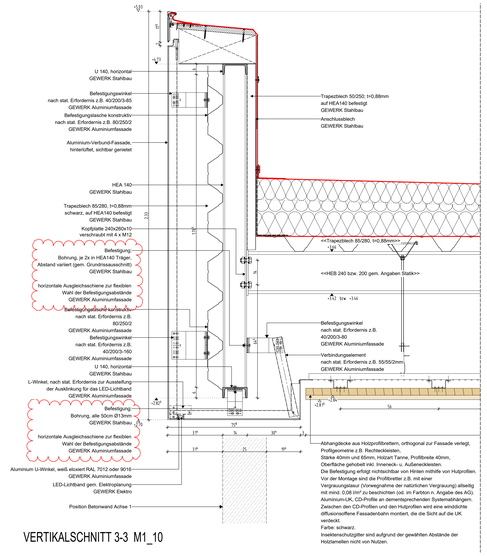

VERTIKALSCHNITT 3-3 M1_10

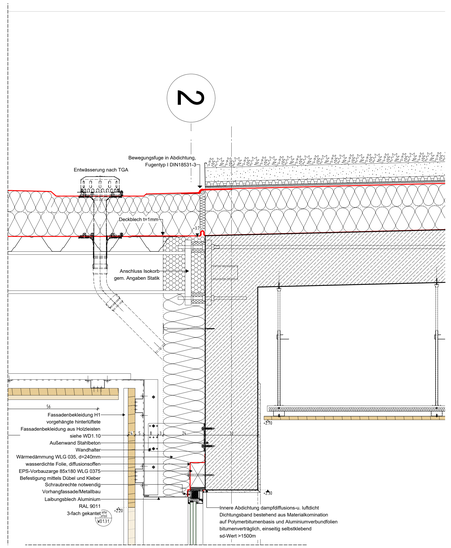

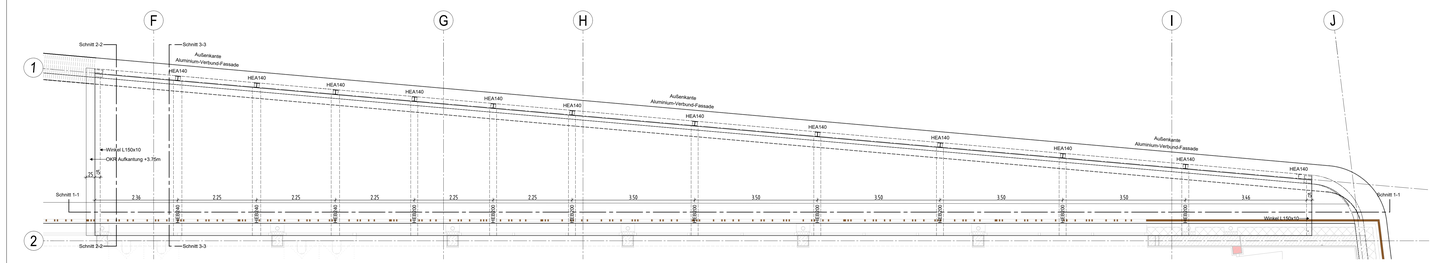

GRUNDRISSAUSSCHNITT M1_50

INDEX	DATUM	NAME	ÄNDERUNGSVERMERK

AUSFÜHRUNGSPLAN

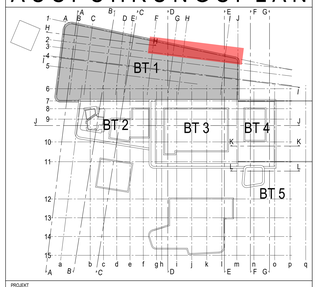

PROJEKT
Neubau Kombibad Maintal
Edmund-Seng-Straße 19
63477 Maintal

BAUHERR
Magistrat der Stadt Maintal
Klosterhofstr. 4-6
63477 Maintal
T. (06181) 400-0
E. info@maintal.de
UNTERSCHRIFT

ARCHITEKT
UNTERSCHRIFT

ZEICHNUNG
VORHANGFASSADE
VORDACH HAUPTEINGANG

+/- 0.00m = NHN
NHN +103.750 m

PROJEKTNUMMER	ERSTELLDATUM	PROJEKTLEITUNG	GEZEICHNET	MASSTAB	ZEICHNUNGSNR.
2021-805	23.05.2025			1:10/50	WD001.16
				INDEX 3	

H/B = 841 / 1470 (1.24m²)

Plot Datum: 15.08.2025

Allplan 2024