




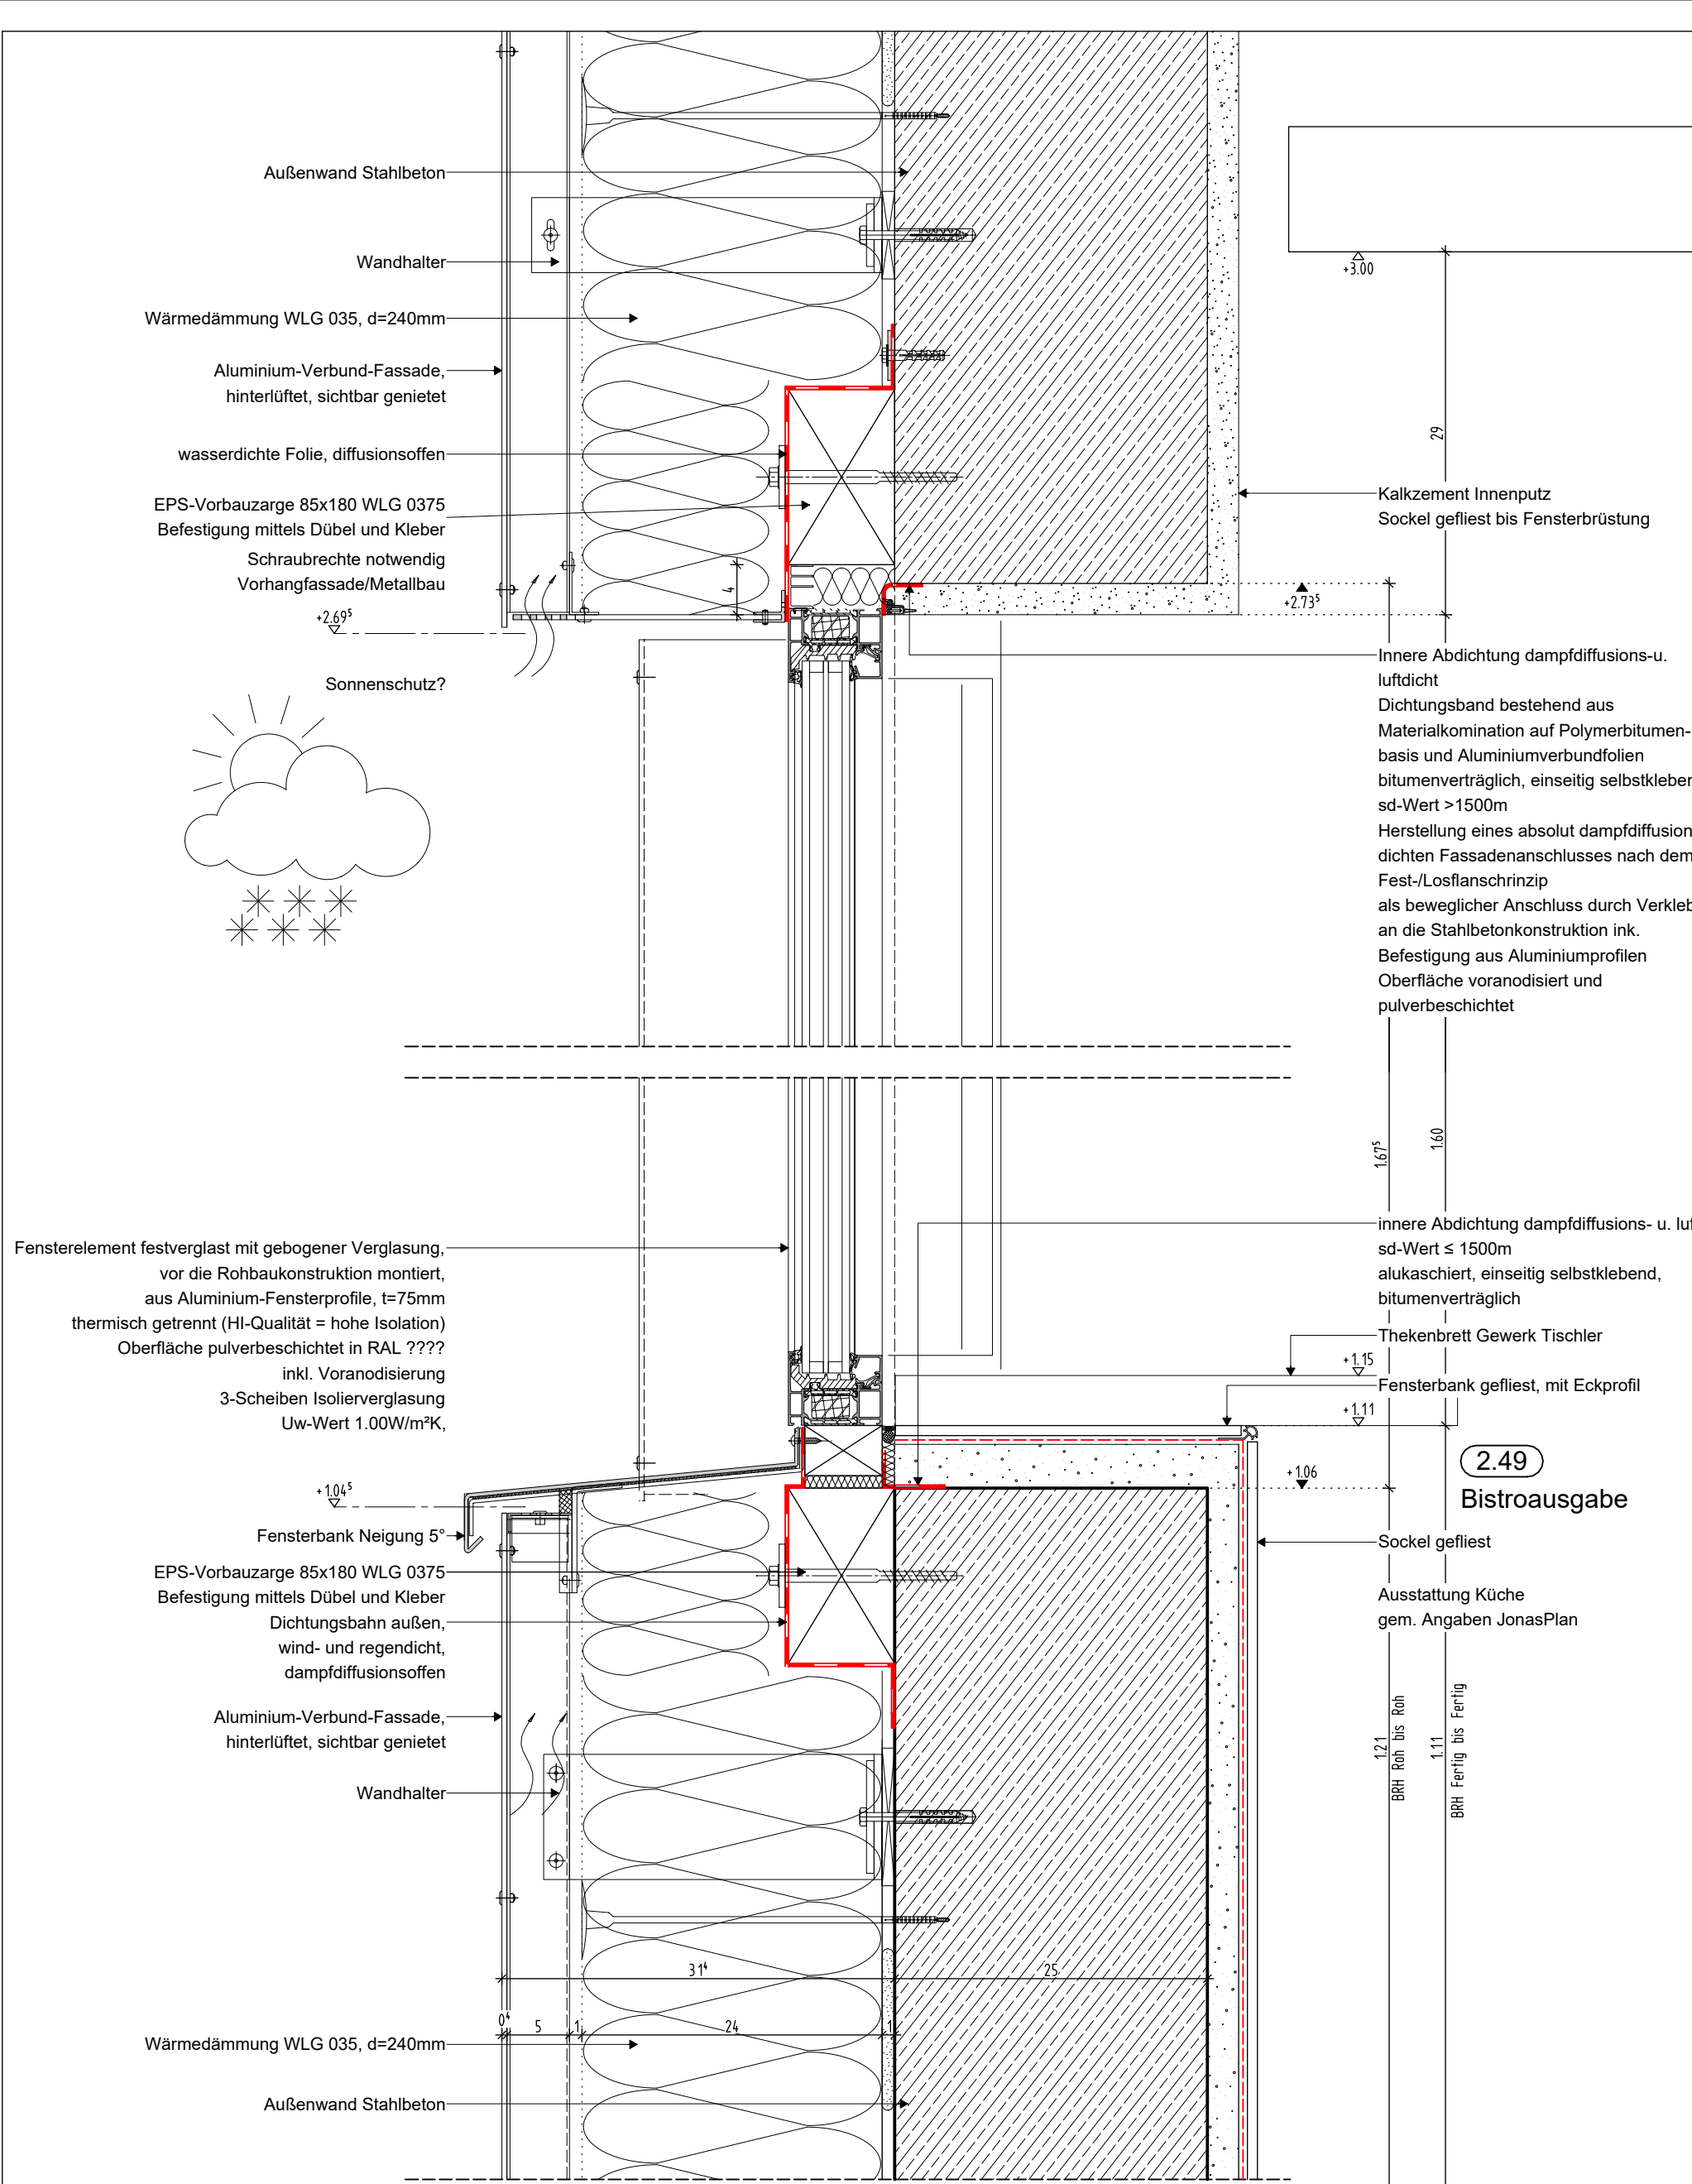



VERTIKALSCHNITT 1-1
FESTVERGLASUNG BOGENFENSTER
M 1:5

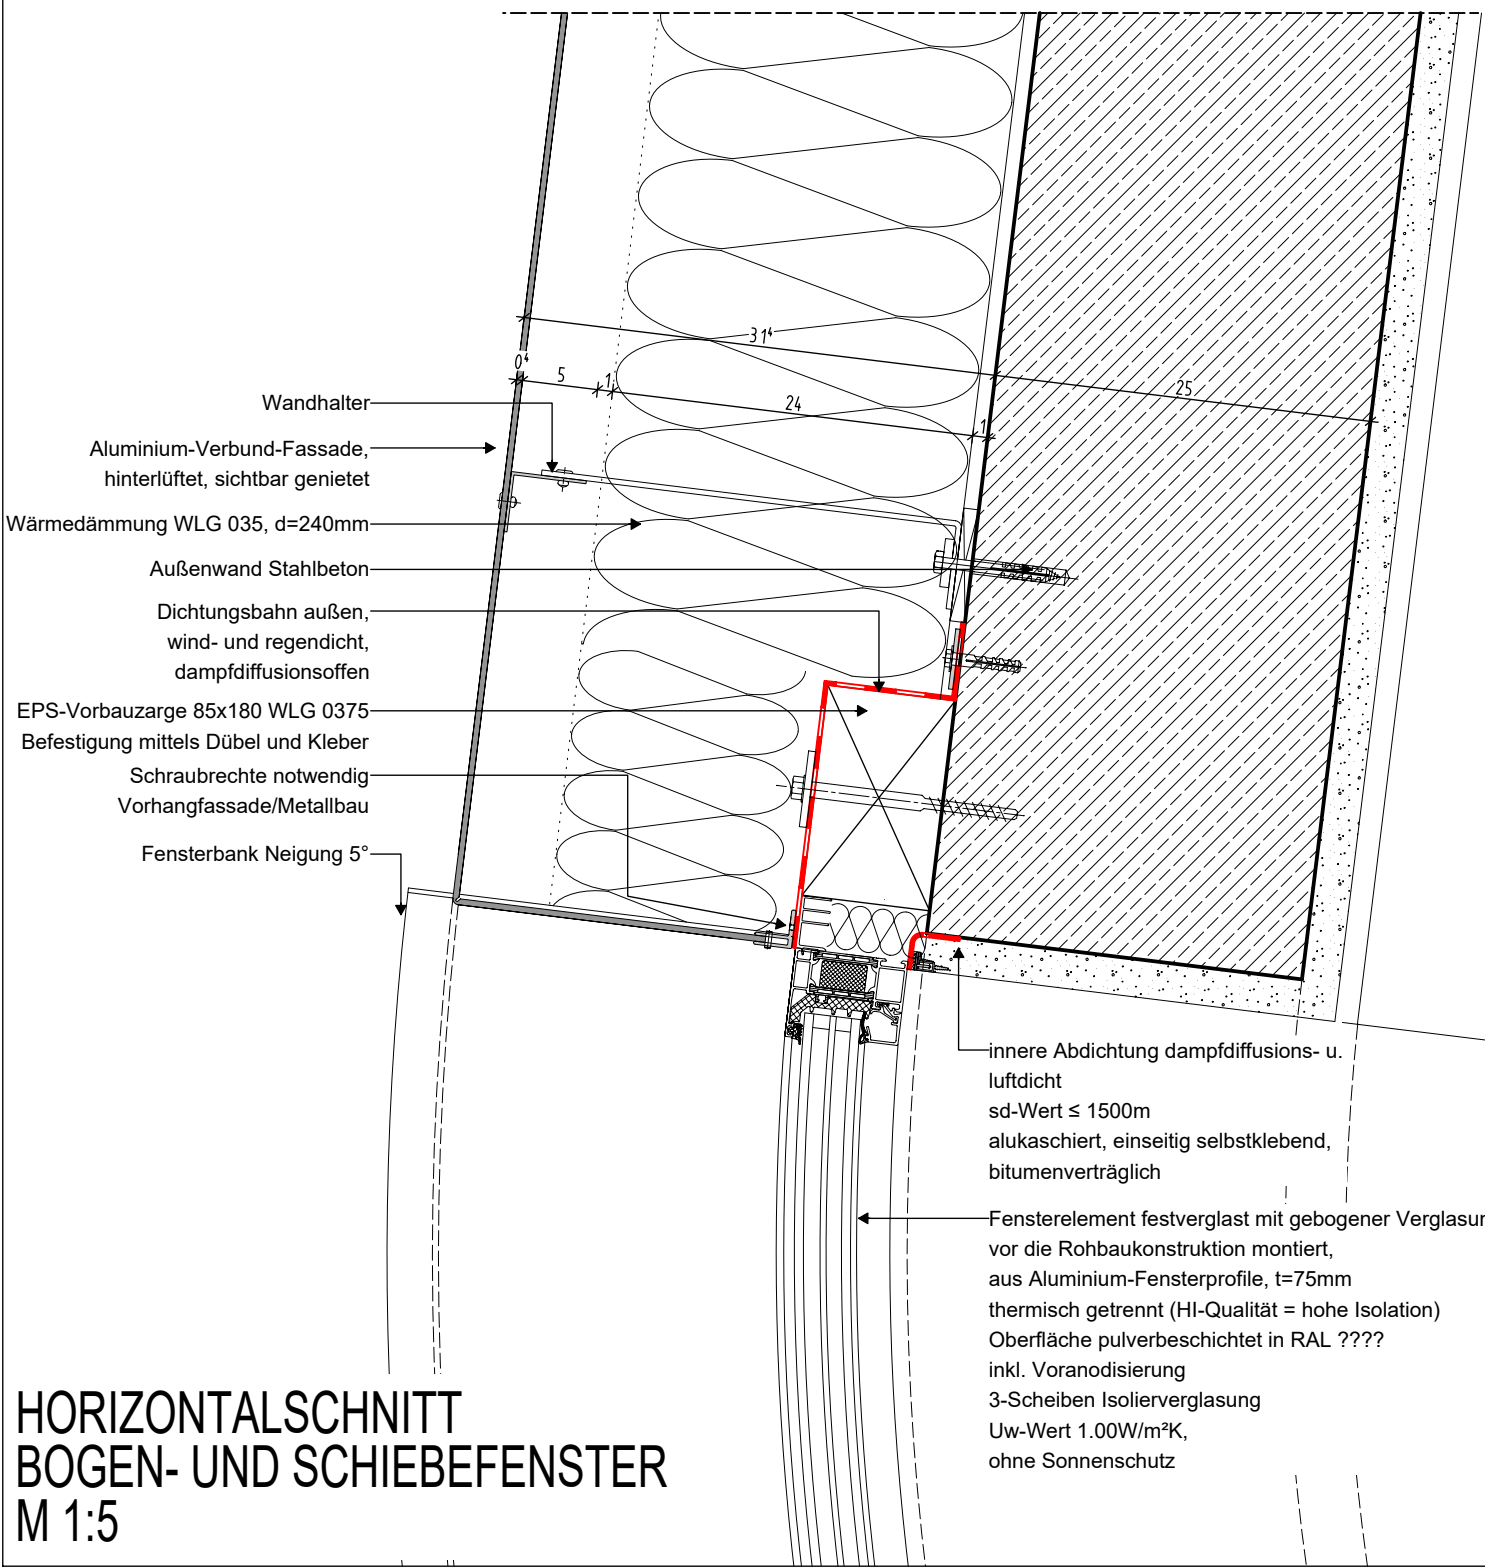

HORIZONTALSCHNITT
BOGEN- UND SCHIEBEFENSTER
M 1:5

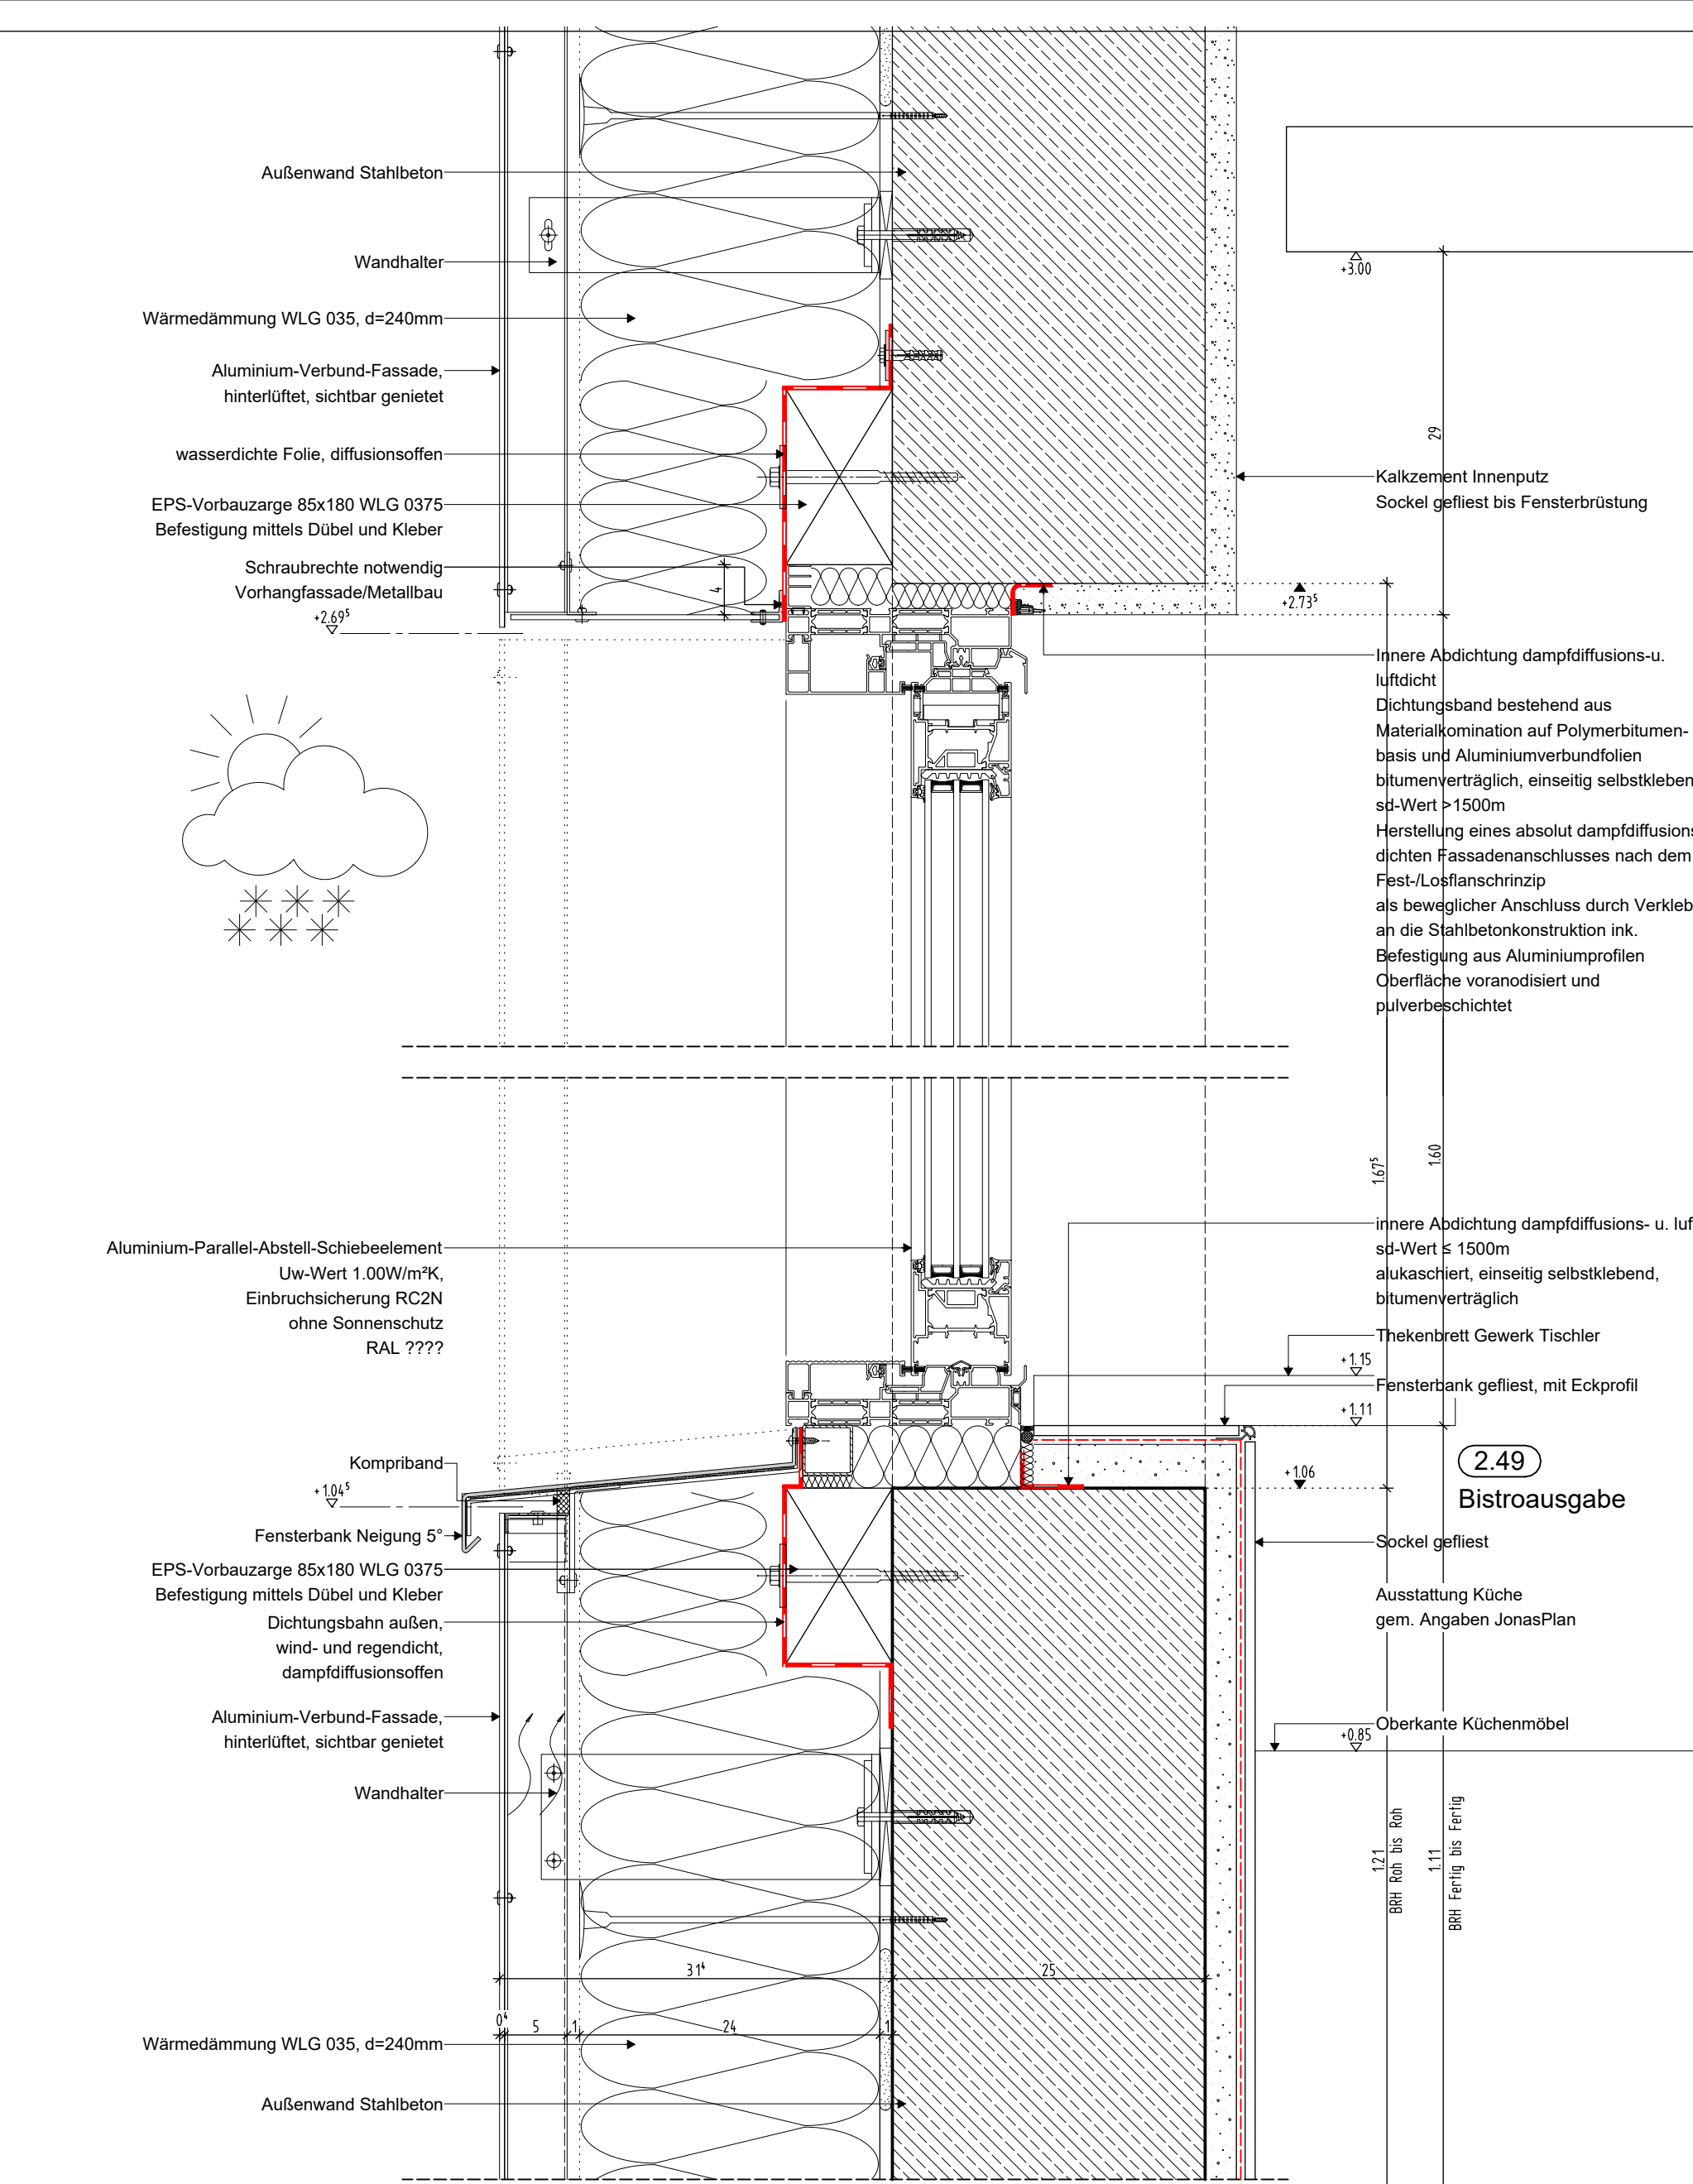


VERTIKALSCHNITT 2-2
SCHIEBEFENSTER
M 1:5

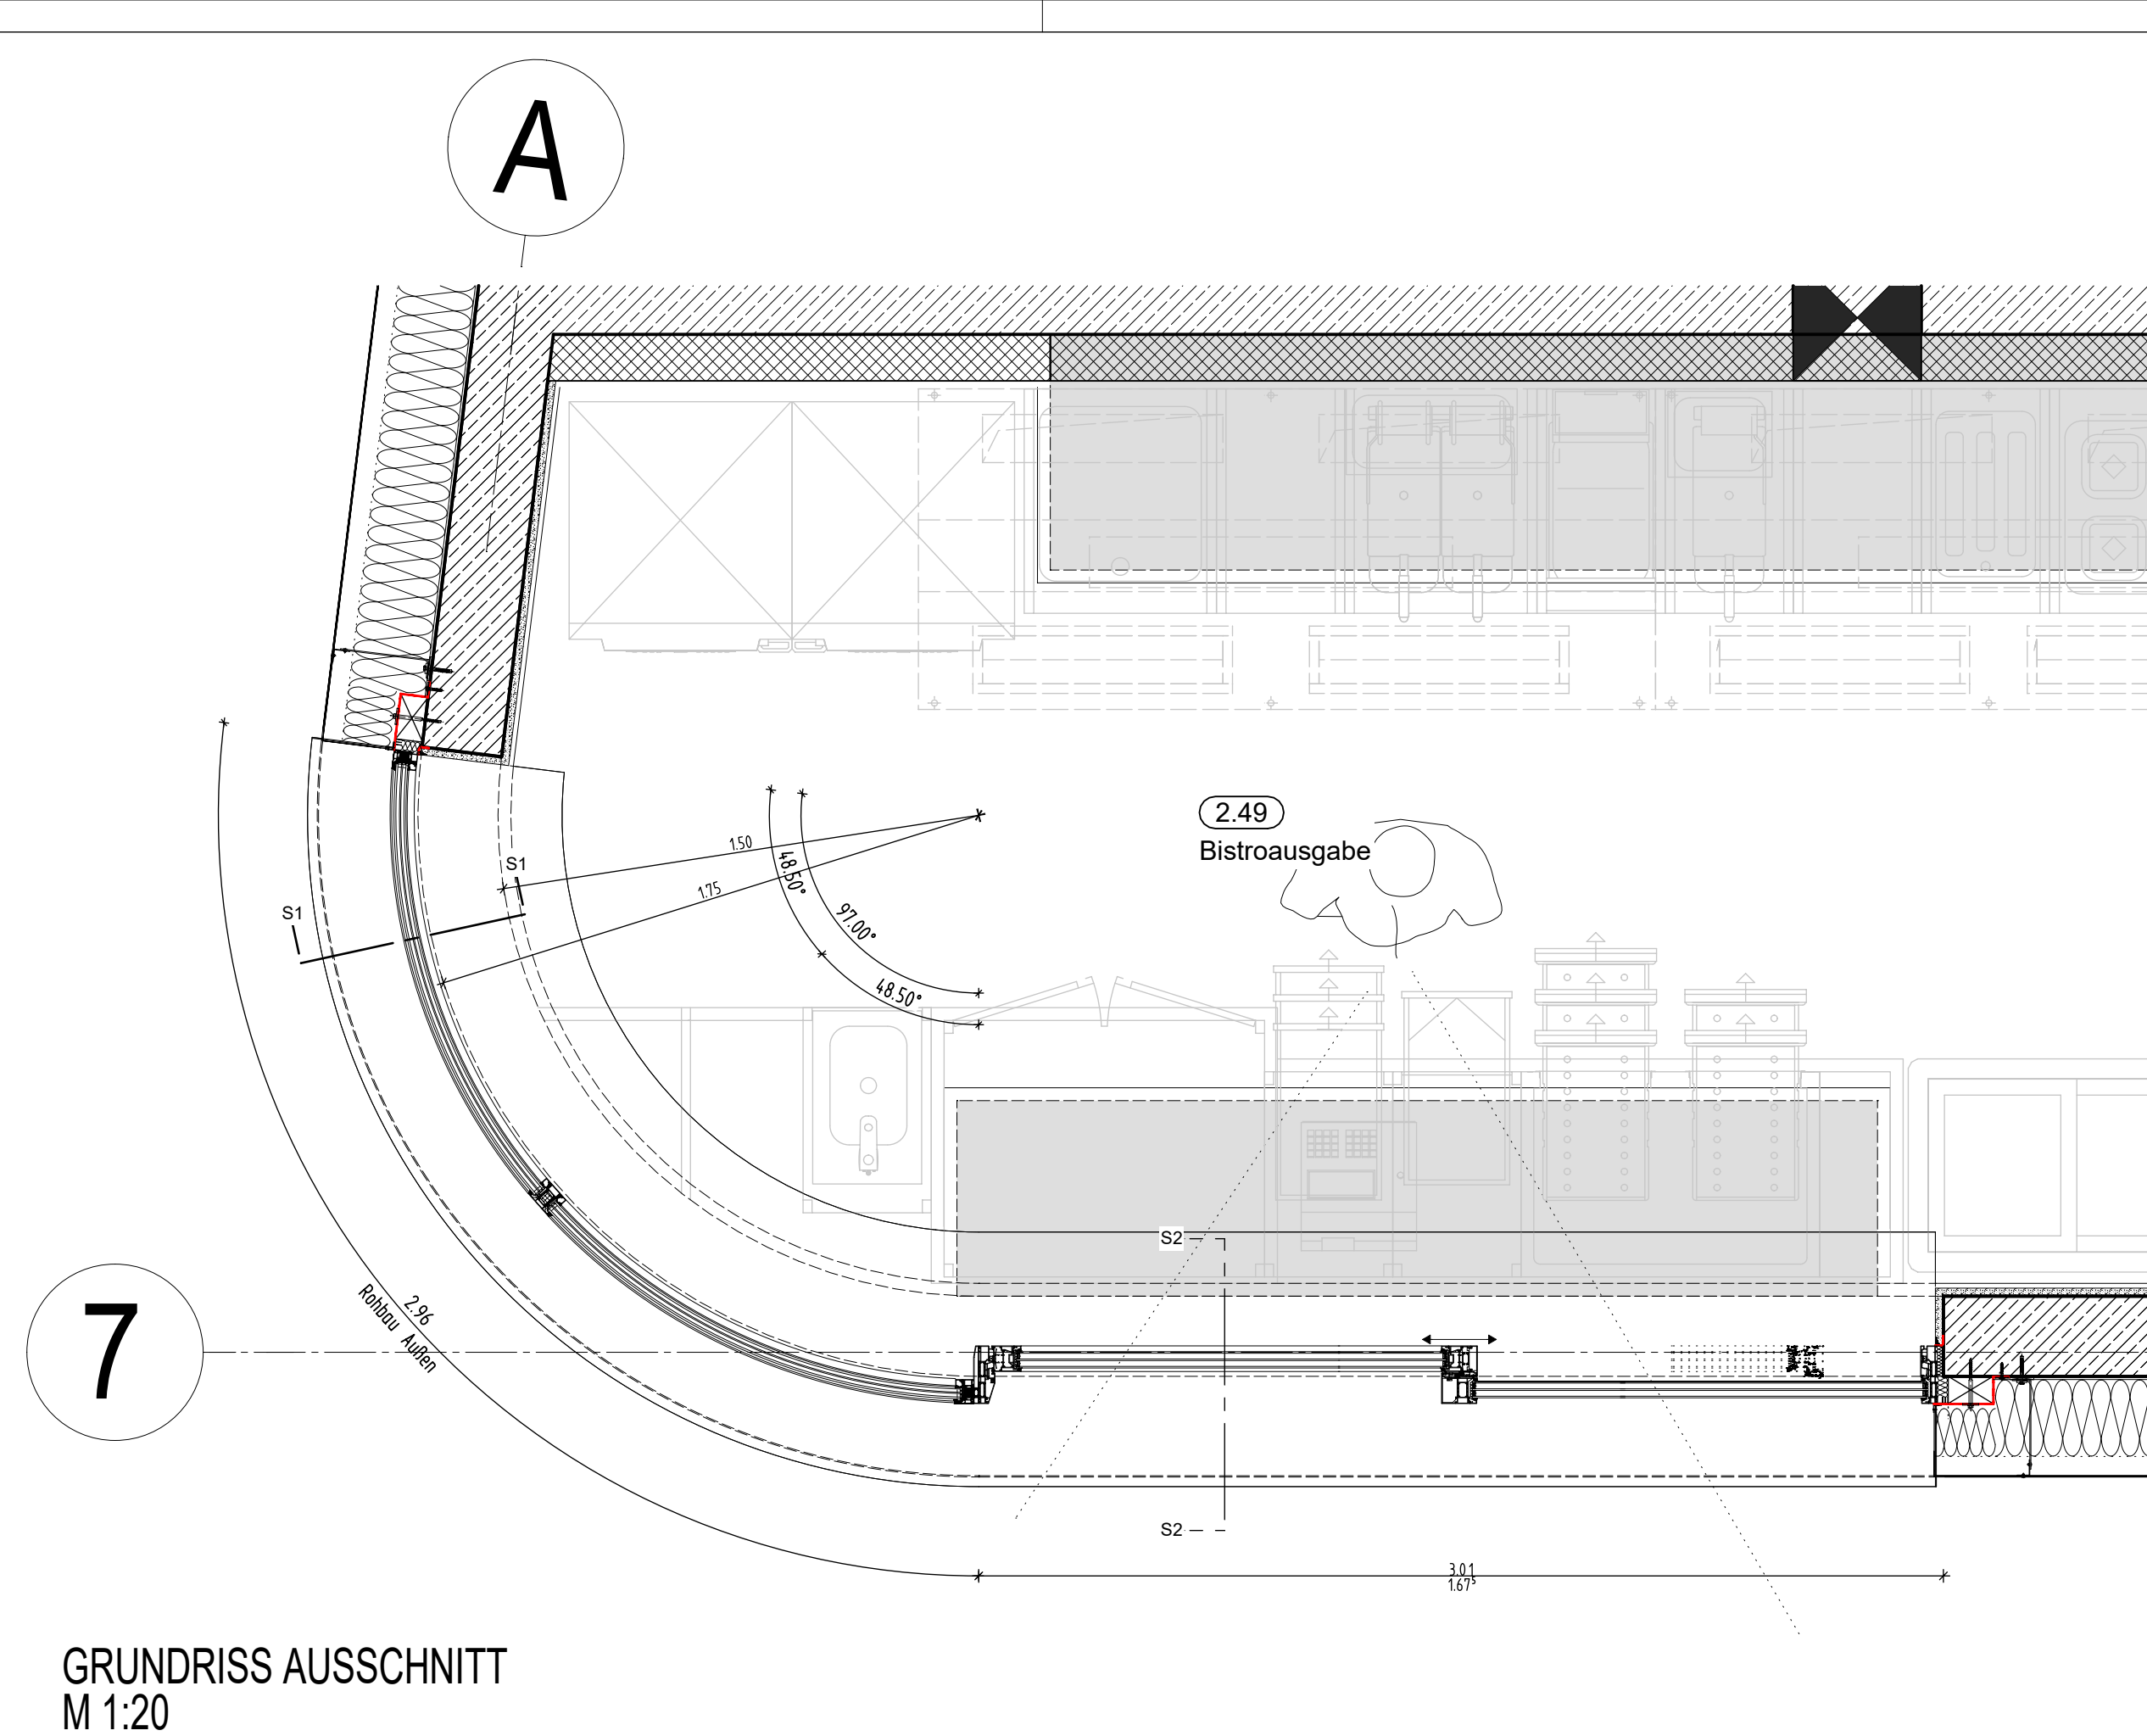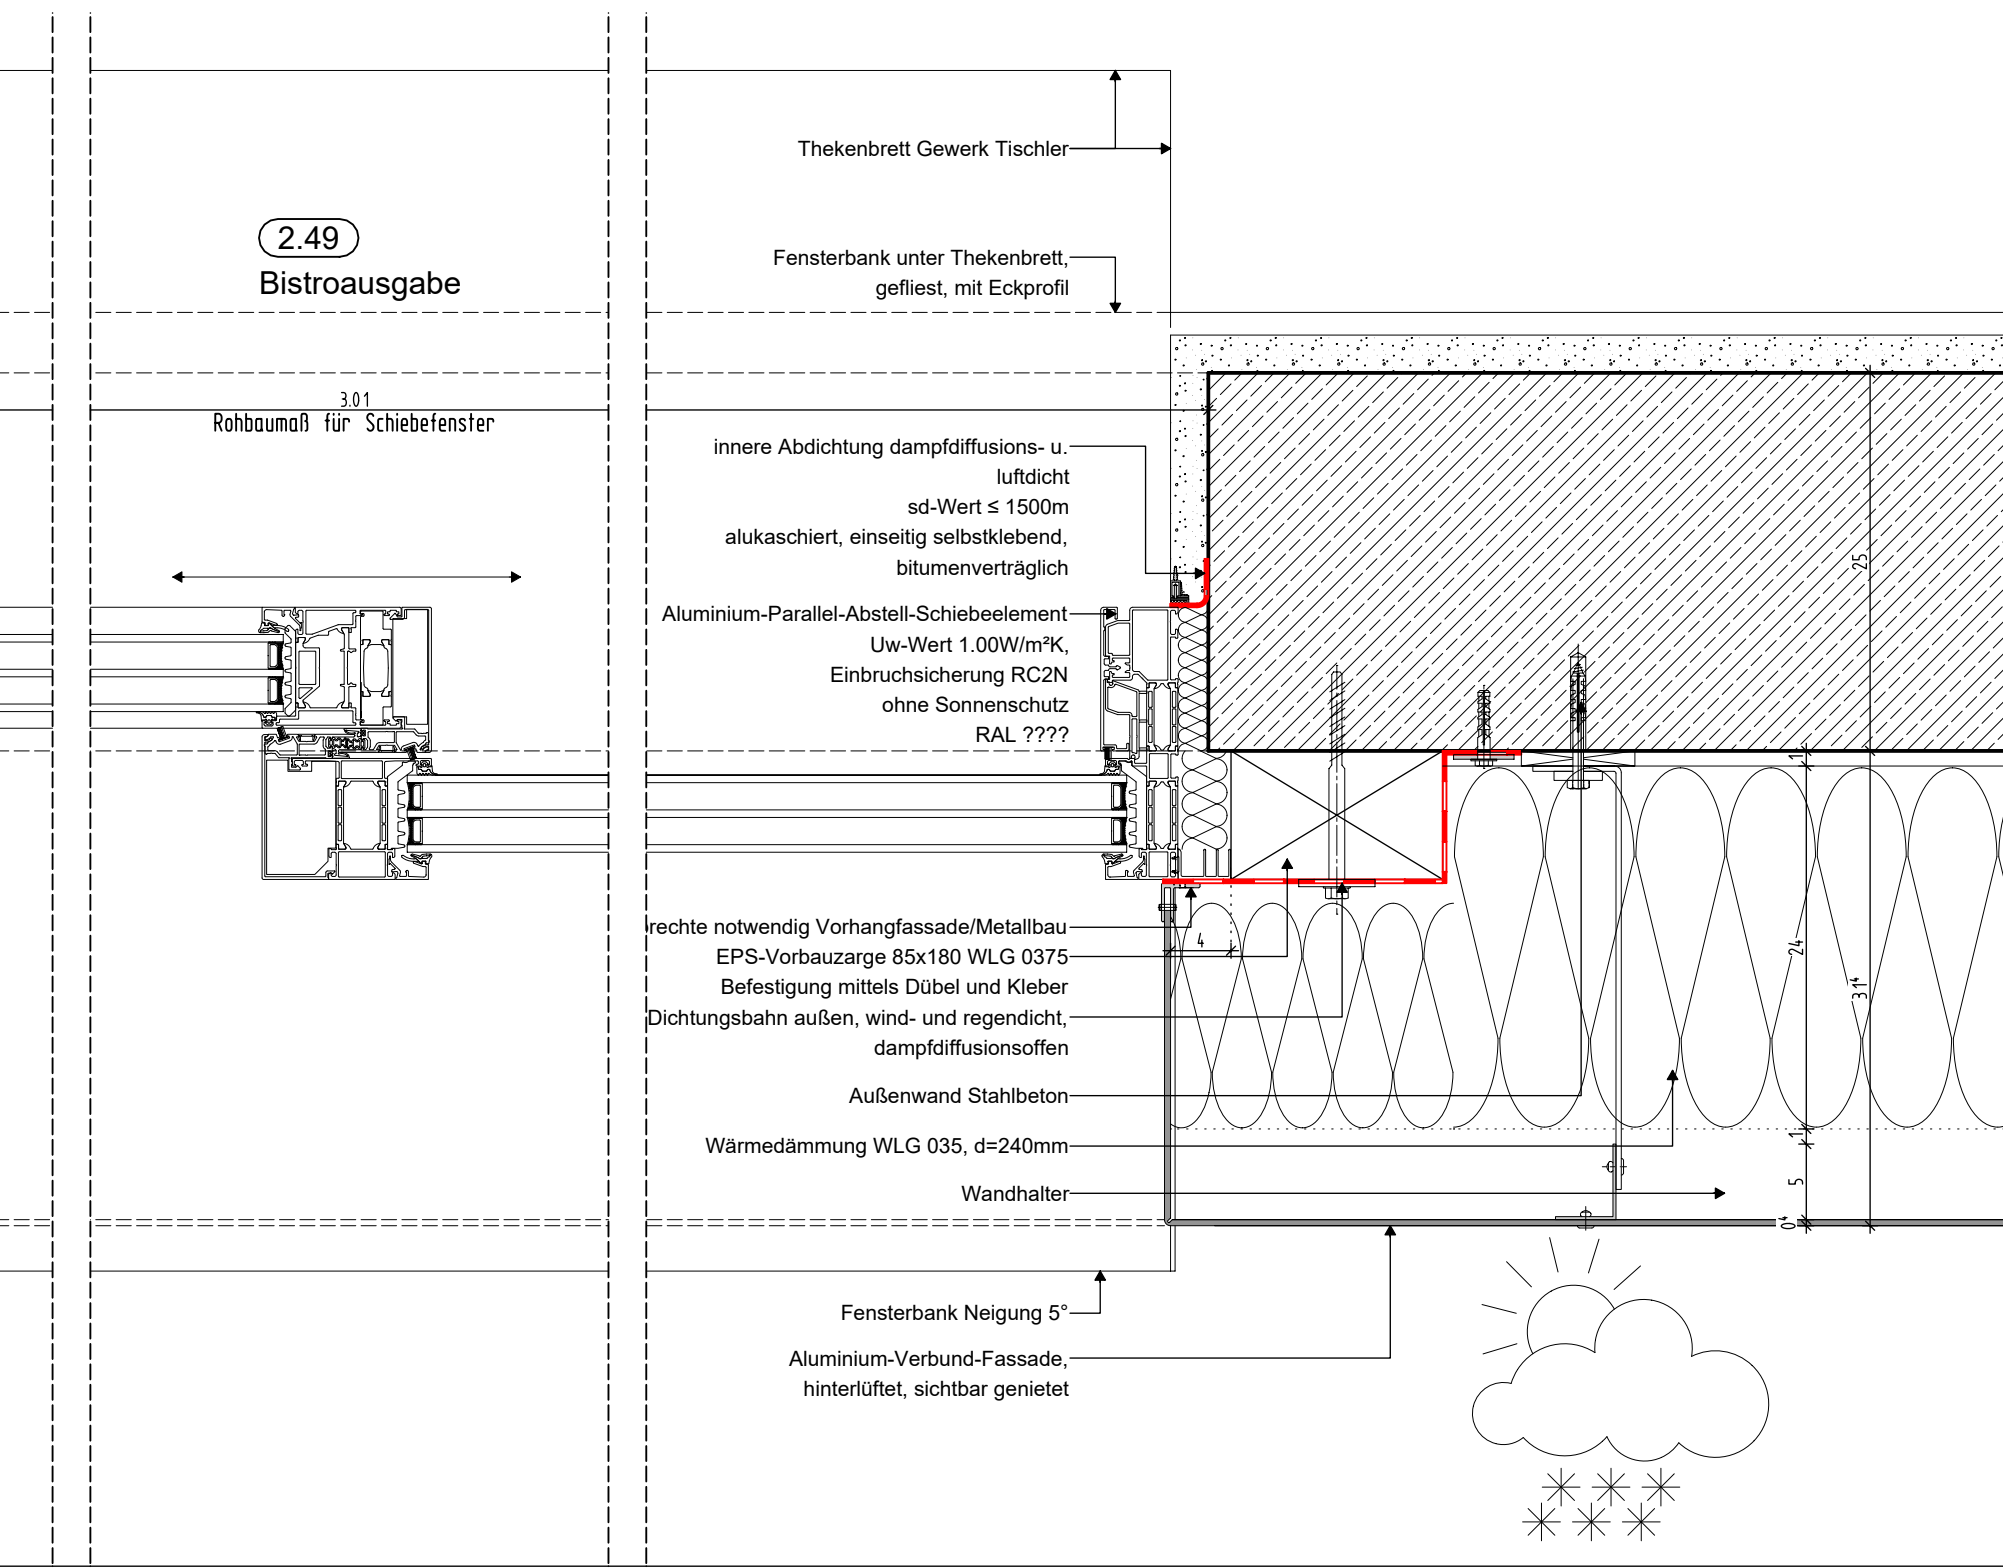

GRUNDRISS AUSSCHNITT
M 1:20

FASSADENAUFBAU siehe WD1.10

AUSFÜHRUNGSPLAN

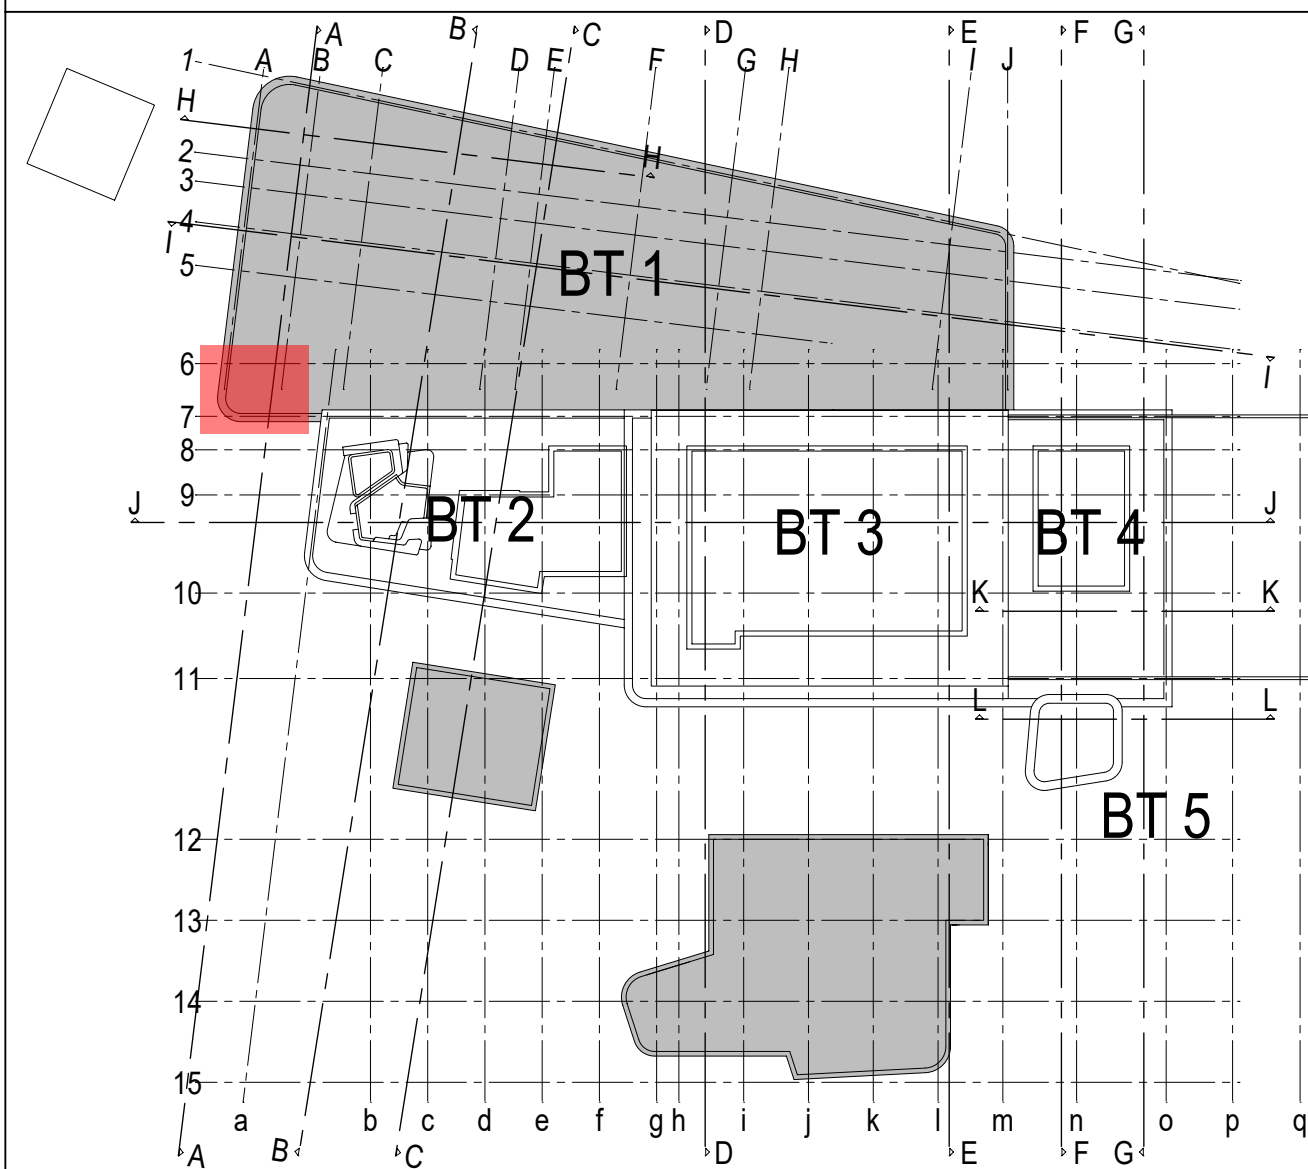

PROJEKT		Neubau Kombibad Maintal	
		Edmund-Seng-Straße 19	
		63477 Maintal	
BAUHERR		Magistrat der Stadt Maintal	
		Klosterhofstr. 4-6	
		63477 Maintal	
ARCHITEKT		T. (06181) 400-0	
		E. info@maintal.de	
ZEICHNUNG		VORHANGFASDADE	
		FENSTER AUSGABE FREIBAD	
		AUSSENWAND AXHSE B/7	
PROJEKTNUMMER		ERSTELLDATUM	PROJEKTLEITUNG
2021-805		01.04.2025	GEZEICHNET
H/B = 594 / 841 (0.50m²)		INDEX	
		0	
		WD001.17	
		Allplan 2024	