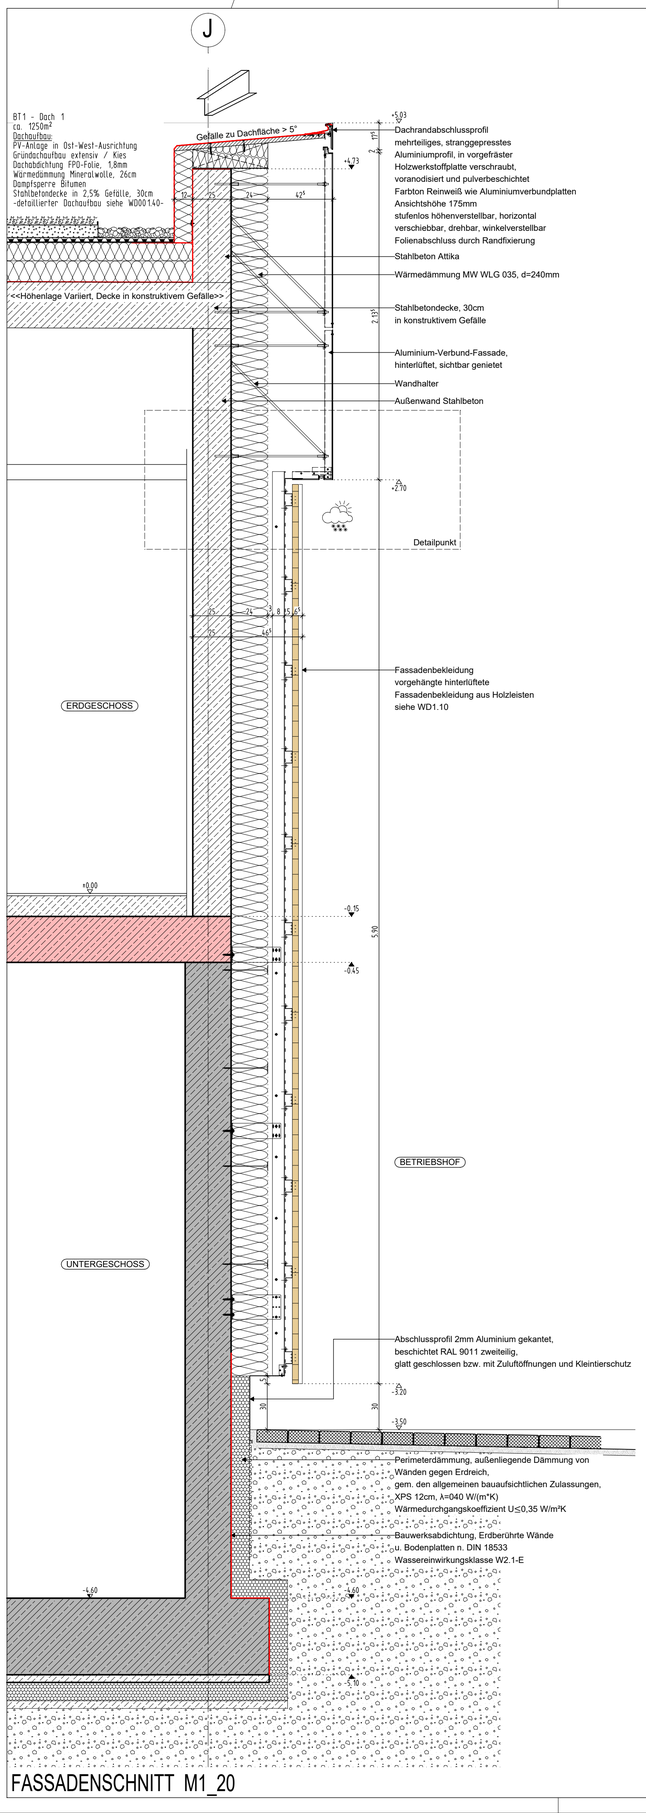

FASSADENSCHNITT M1_20

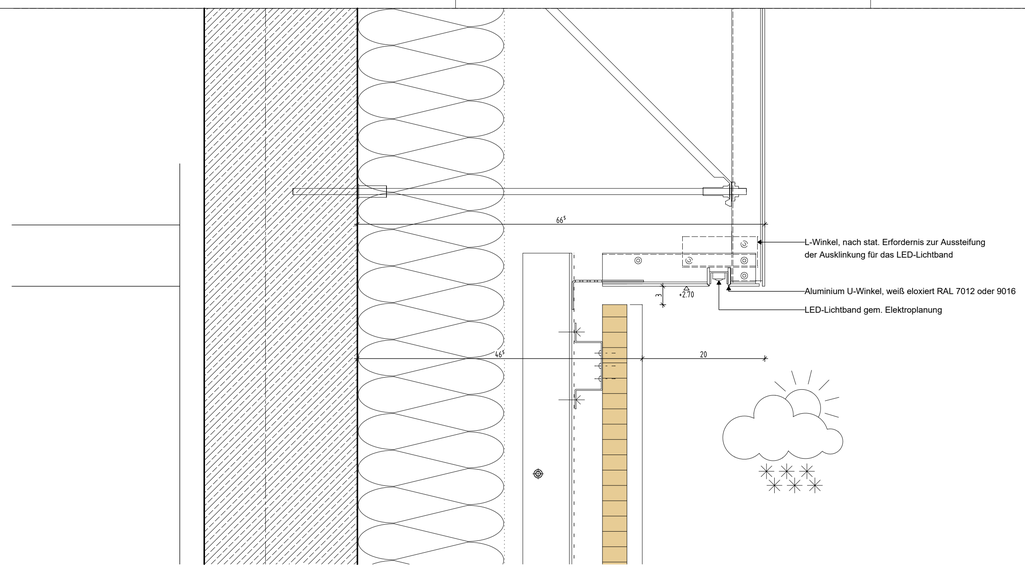

DETAILPUNKT M1_5

FASSADENAUFBAU siehe WD1.10

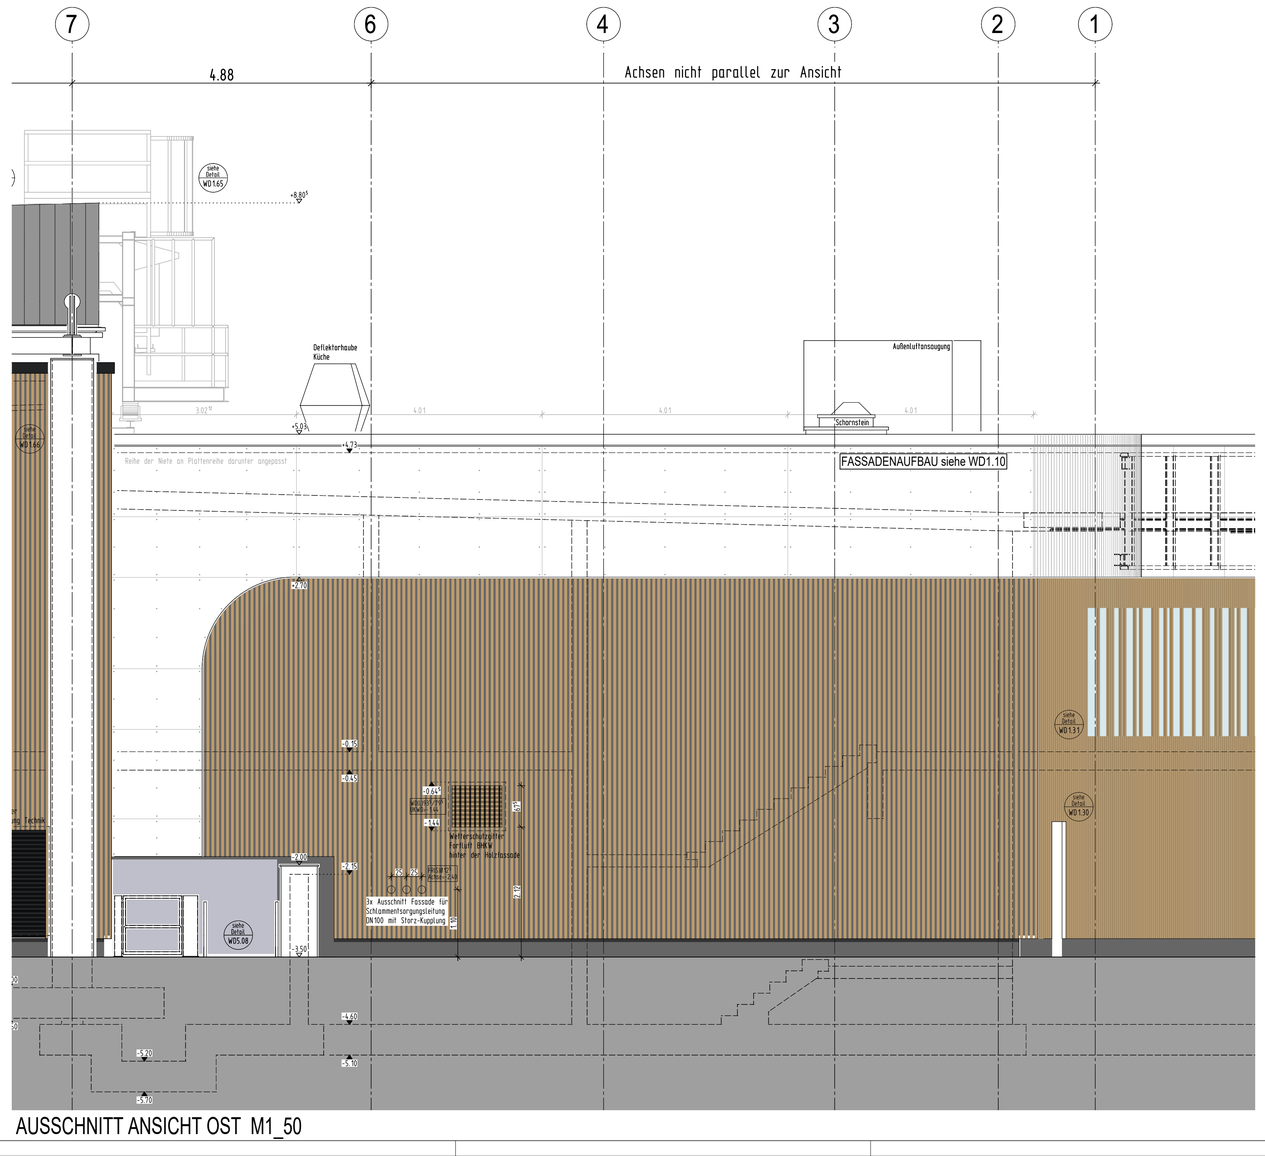

AUSSCHNITT ANSICHT OST M1_50

INDEX	DATUM	NAME	ÄNDERUNGSVERMERK

AUSFÜHRUNGSPLAN

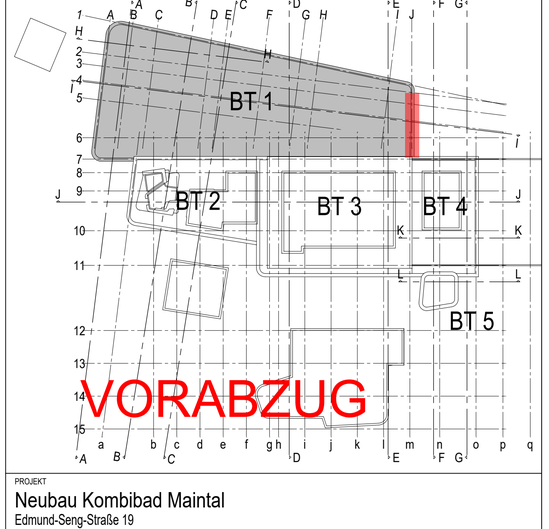

PROJEKT
Neubau Kombibad Maintal
Edmund-Seng-Straße 19
63477 Maintal

BAUHERR
Magistrat der Stadt Maintal
Klosterhofstr. 4-6
63477 Maintal
T. (06181) 400-0
E. info@maintal.de
UNTERSCHRIFT

ARCHITEKT
UNTERSCHRIFT

ZEICHNUNG
ÜBERGANG ALUMINIUM-VERBUND- UND HOLZFASSADE
ACHSE J

+/- 0.00m = NHN
NHN +103.750 m

MASSTAB	ZEICHNUNGSNR.
1:20	WD001.18

PROJEKTNUMMER	ERSTELLDATUM	PROJEKTLEITUNG	GEZEICHNET	INDEX
2021-805	02.07.2026			V0

Plot-Datum: 03.07.2026

H/B = 594 / 841 (0.50m²)

Allplan 2026