


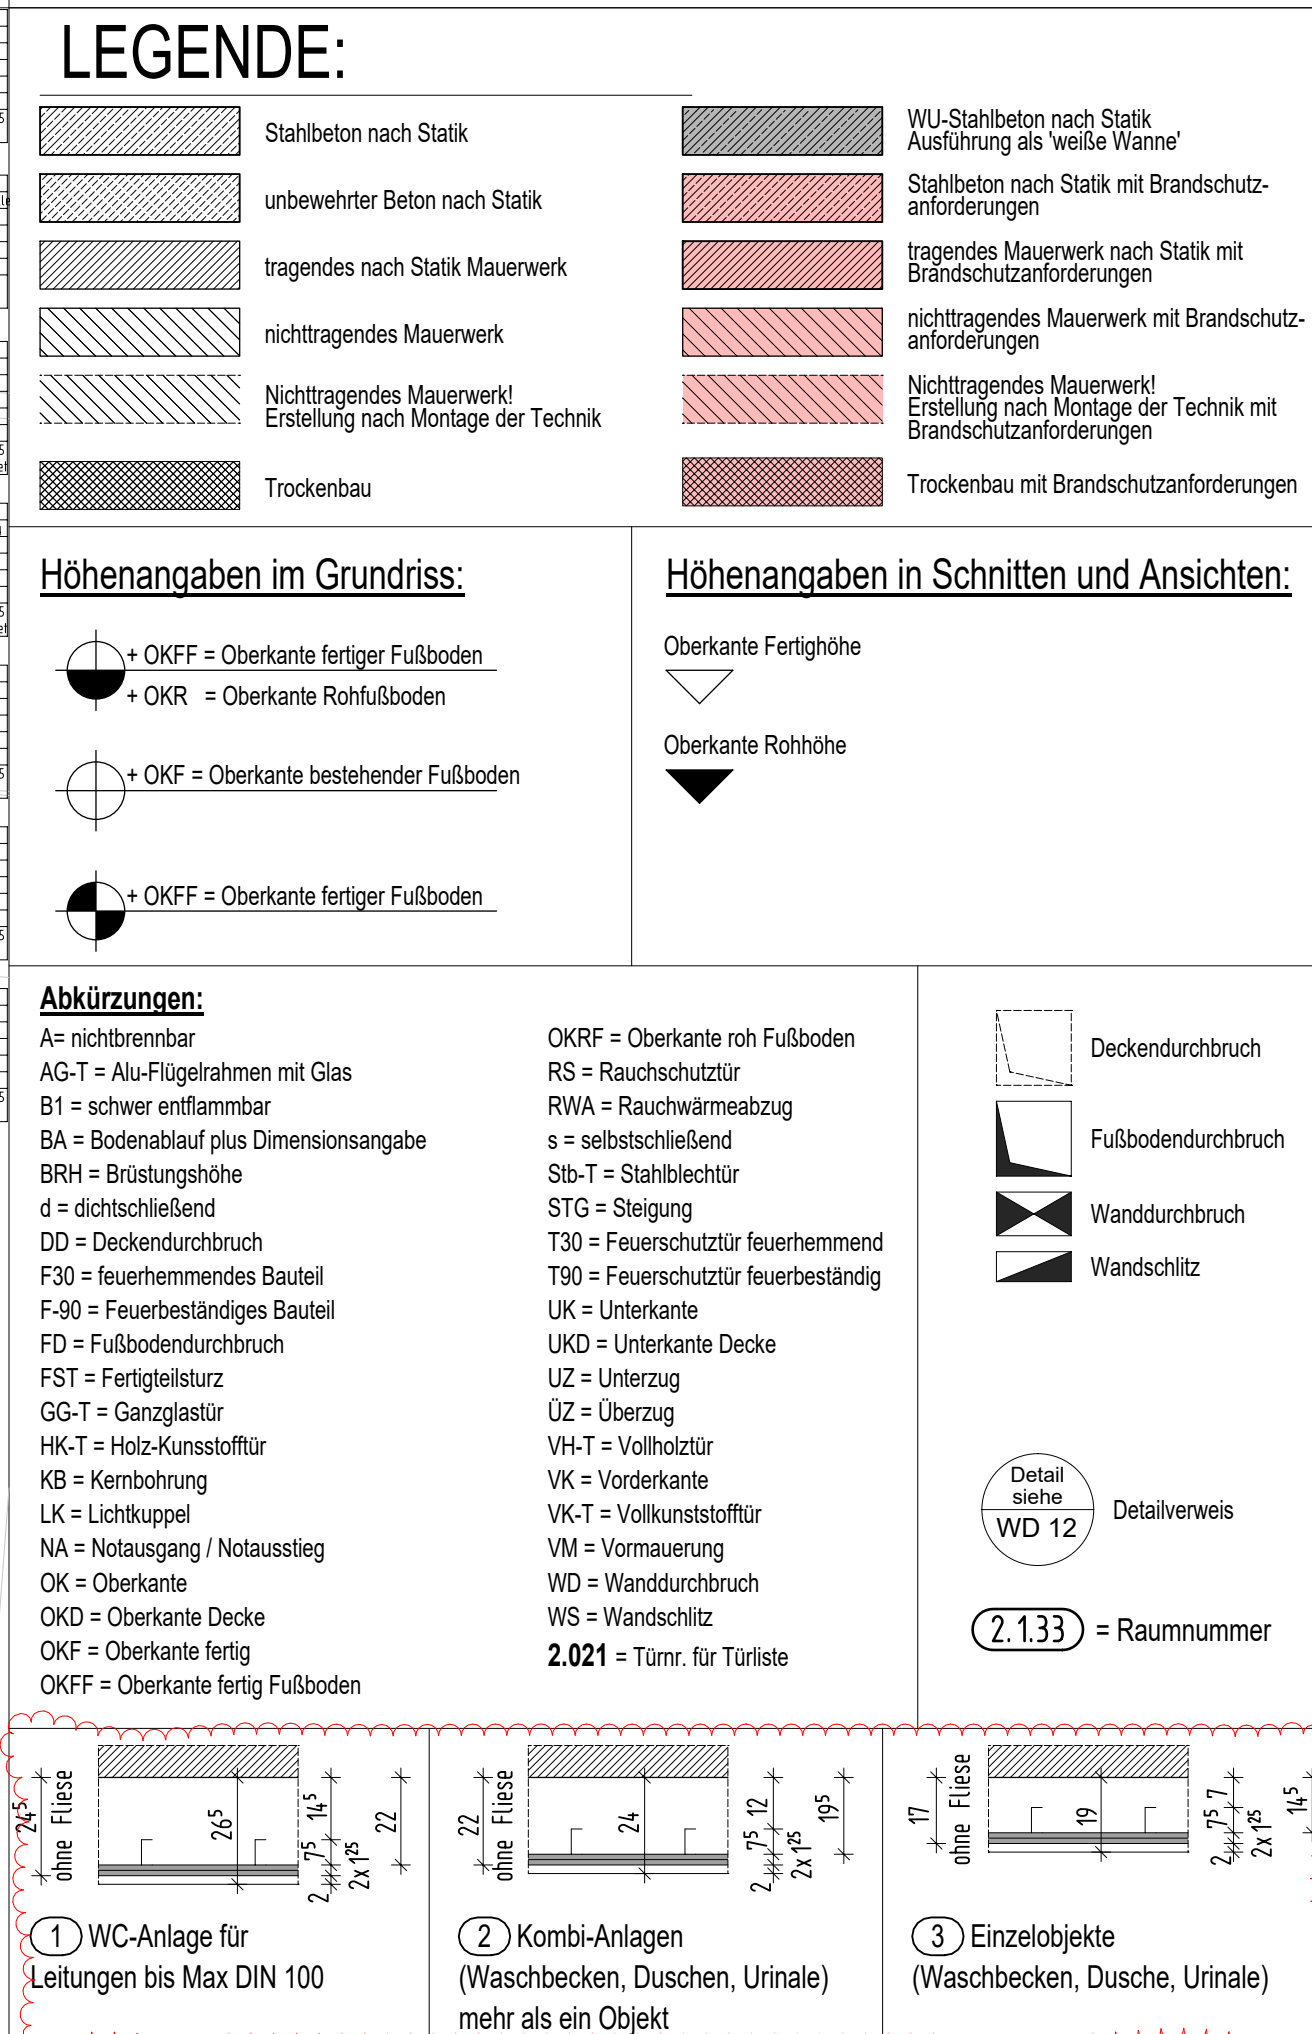

Die Maße der Architekten- und Ingenieurlösungen sind vom Unternehmer verantwortlich vor Baubeginn zu prüfen. Abweichungen sind der Bauleitung sofort mitzuteilen. Dieser Plan gilt in Verbindung mit den gültigen Skizzen, Berechnungen und Hausrechnungen. Alle Maßangaben von bestehenden Bauteilen sind lichte Fertigmaße. Sämtliche Höhenangaben (Türhöhen) usw. sind gegen 0,00+ fest zu nehmen und nicht vermerkt.

Bodenabläufe, Einbauleisten sowie Wand- und Deckendurchführungen sind den entsprechenden Hausrechnungen zuzuführen. Die genaue Lage muß mit dem Architekten abgestimmt werden.

Nichttragende Wände dürfen nicht kraftschlüssig an die Decken angestrichen werden!

Anschlüsse von F90- Wänden gemäß DIN 4102 TEIL 4. In Rauchschuttschichten sind für die Fugenabdichtung geeignetes Material zu verwenden!

Ausführung nichttragendes Mauerwerk gemäß DIN 1053 T1, Abschnitt 8.1.3 und DIN 4103 T1 siehe auch Merkblatt der deutschen Gesellschaft für Mauerwerkbau, Anschluß Mauerwerkswand an Stahlbetonwand per Mauerwerksteinschnittfläche oder gleichwertig

Mauerwerkswände $\leq 11,5$ dürfen nicht gestrichelt werden.

Die Ausführung vom Mauerwerk nur mit Standardformen (max. L = 49 cm, max. H = 24 cm).

Bei der Abgabe von Fertigungsläusen (FST) ist die Wand, soweit nicht anders beschrieben, oberhalb der Stütze bis UK 0,00 auszuweisen.


Angabe m² der Räume sind Fertigmaße.

Bei gemauerten Öffnungen sind die Leibungen, unter Beibehaltung der Rohabmaße, mit der in den Räumen verwendeten Plattenqualität fugelos einzusetzen zu begreifen.

Bei Trockenbauwänden sind bei Öffnungen die Leibungen, unter Beibehaltung der Rohabmaße, mit der in den Räumen verwendeten Plattenqualität fugelos einzusetzen zu begreifen.

Dies ist kein Ausführungsplan. Der Plan dient lediglich der Übersicht.

Der aktuelle Stand der Planung und der entsprechende Planungs-Index sind dem jeweiligen Ausführungsplan 1:50 zu entnehmen

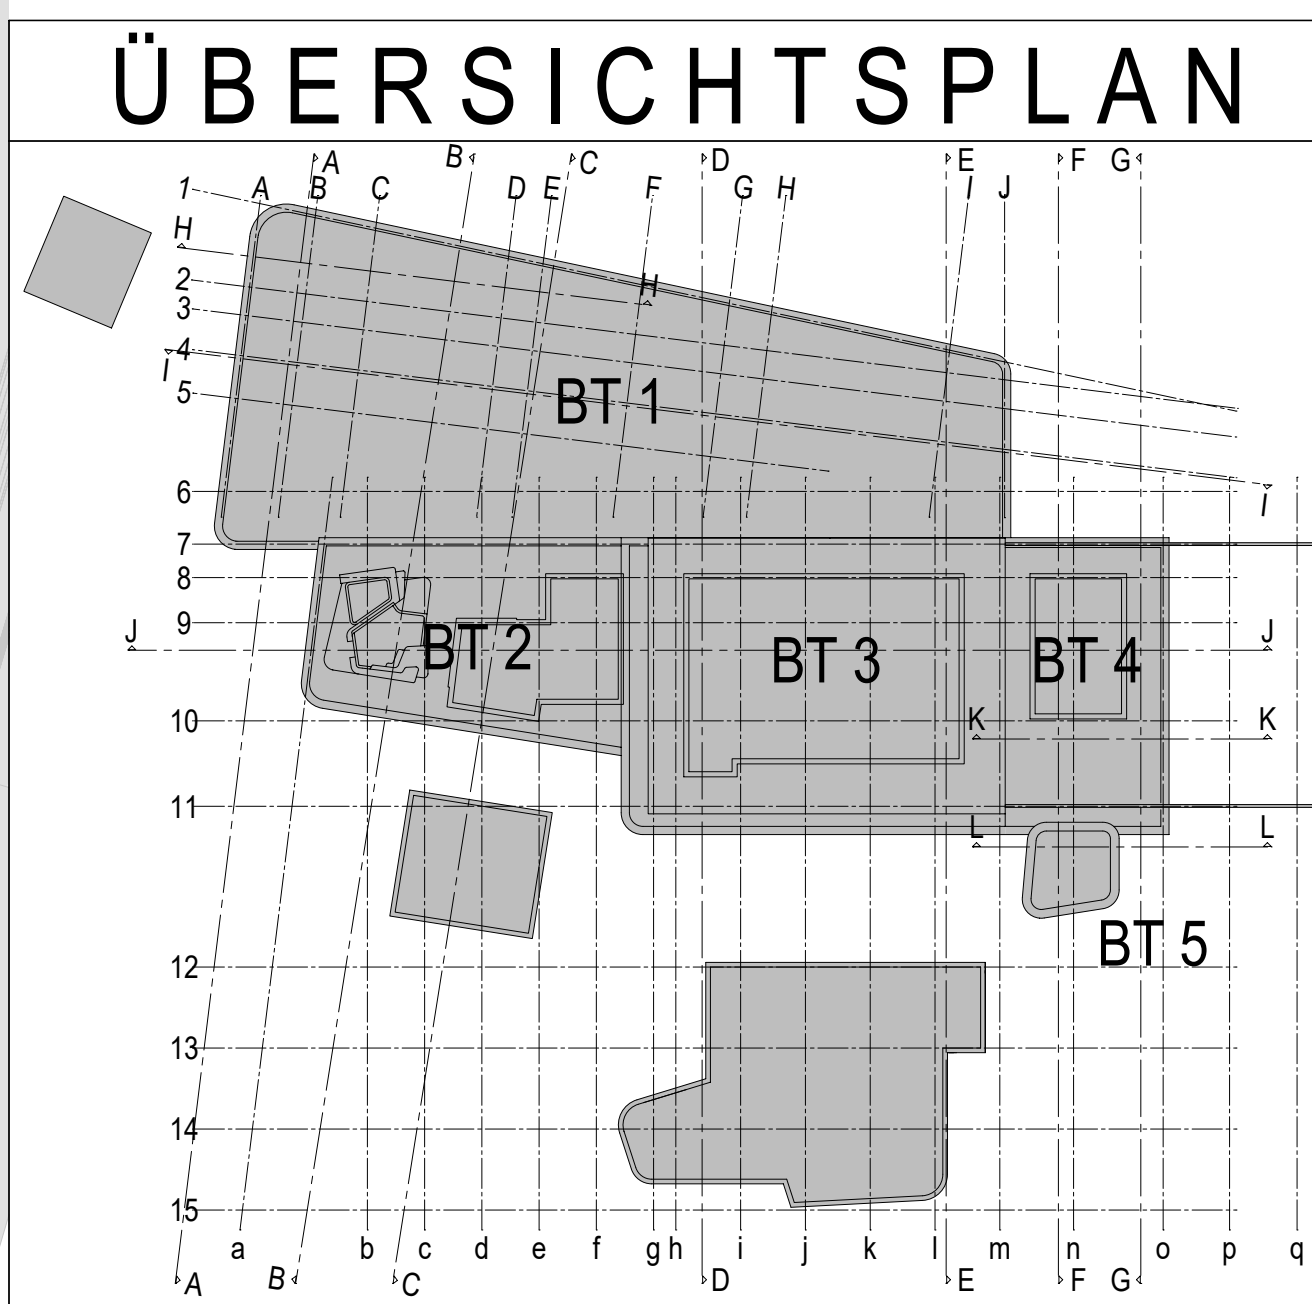

PROJEKT Neubau Kombiad Maintal Edmund-Sieg-Strasse 19 63477 Maintal			
BAUKREIS Magistrat der Stadt Maintal Klosterhofstr. 4-6 63477 Maintal		D 1011140-0 E: info@maintal.de	
ARCHITEKT		UNTERSCHRIFT	
		UNTERSCHRIFT	
ZEICHNUNG ERDGESCHOSS		+/- 0.00m = NHN NHN +103.750 m	
		MASSSTAB 1:100	ZEICHNUNGSR. WÜ003
PROJEKTNUMMER 2021-805	ERSTELLTATUM 25.10.2024	PROJEKTLEITUNG GEZECHNET NICKER	4