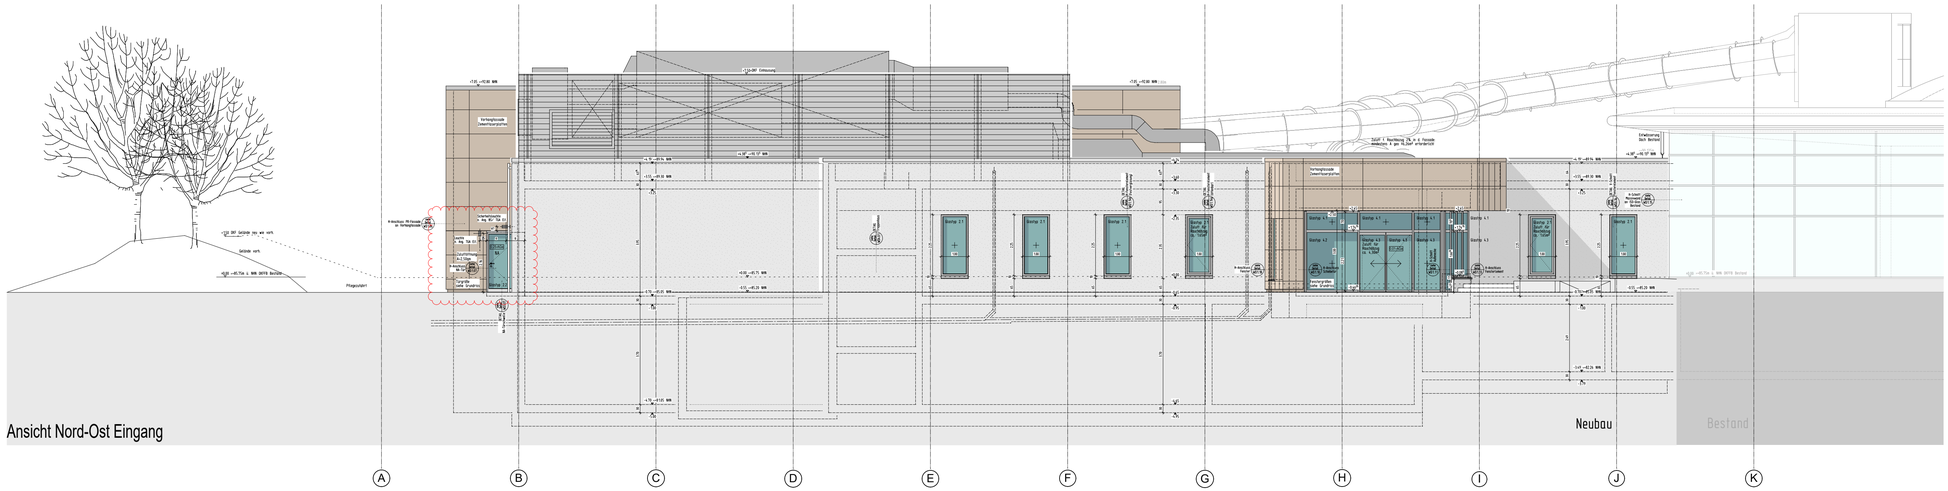

Ansicht Nord-Ost Eingang

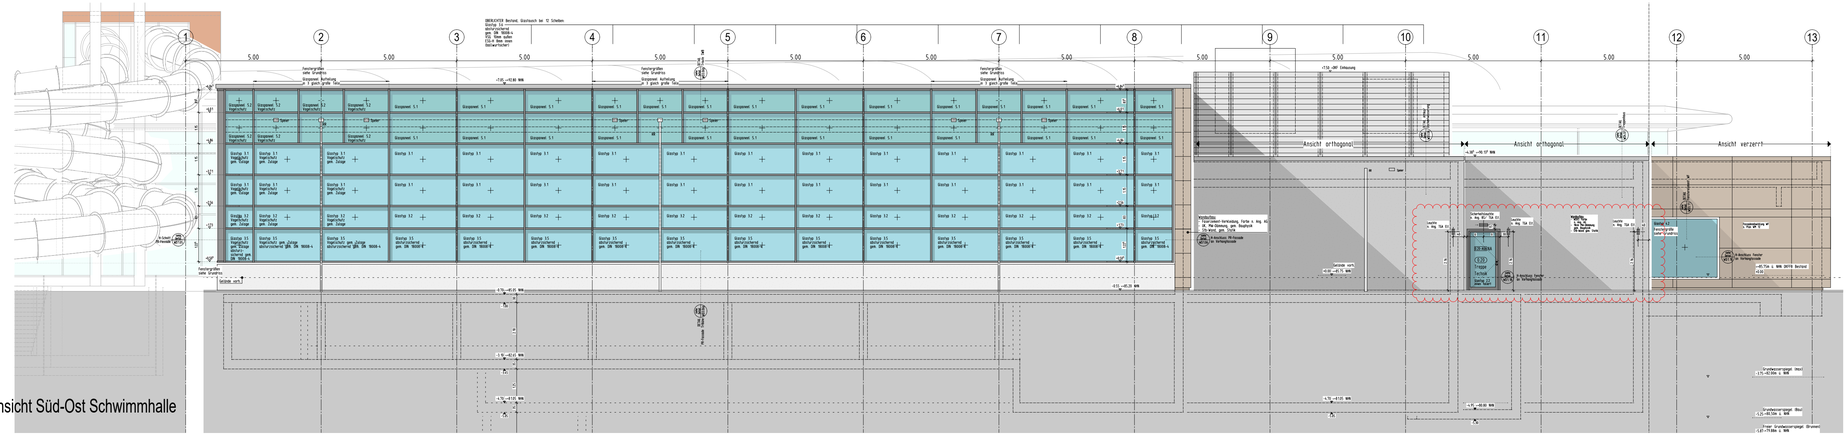

Ansicht Süd-Ost Schwimmhalle

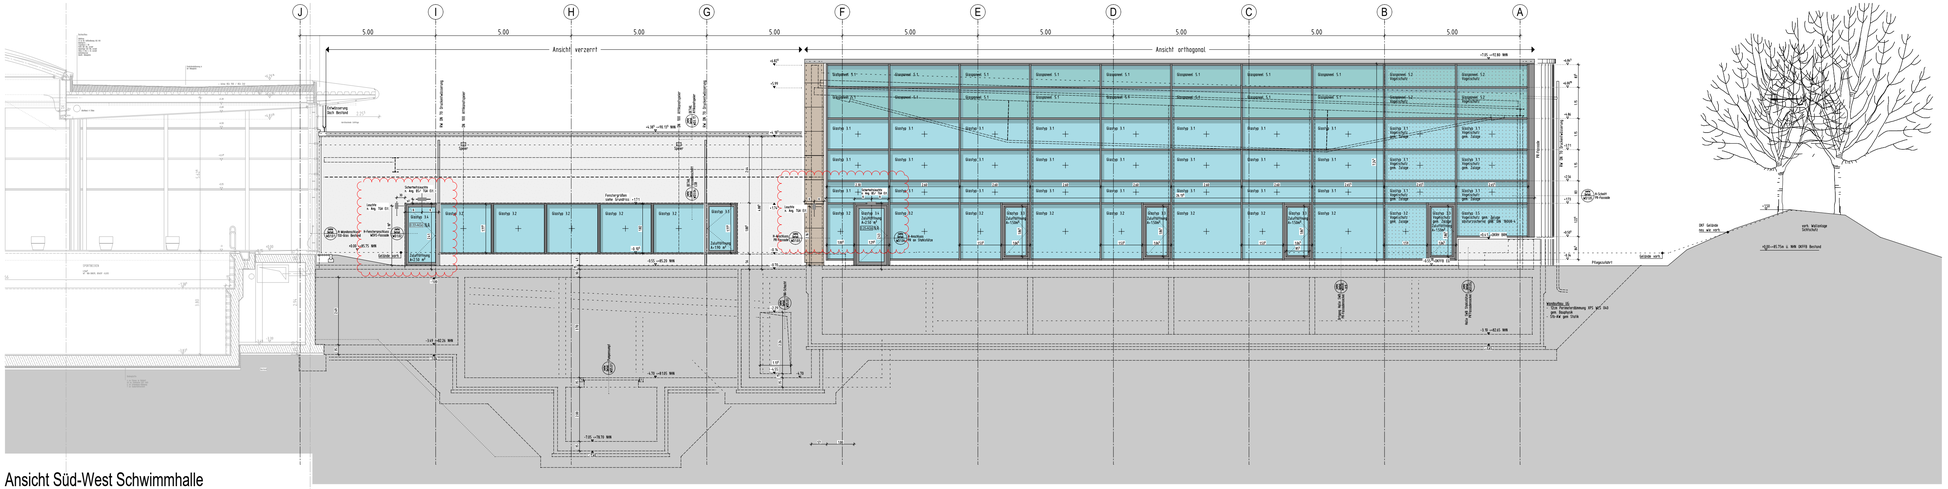

Ansicht Süd-West Schwimmhalle

LEGENDE:

GLASTYP 2.1:
VSG 8mm
Float 4mm
Float 4mm
g≤0.40
T 70%
U≤0.60

GLASTYP 2.2:
(Zuluftöffnung,NA)
VSG 8mm
Float 4mm
VSG 8mm
g≤0.40
T 70%
U≤0.60

GLASPANEEL 5.1:
opakes Glas außen
emailliert
ESG 8mm
vergl. Detail

GLASPANEEL 5.2:
opakes Glas außen
emailliert
ESG 8mm
vergl. Detail
Vogelschutz gem. Zulage

GLASTYP 3.1:
ESG 10mm
Float 6mm
Float 8mm
g≤0.40
T 70%
U≤0.60

GLASTYP 3.2:
VSG 10mm
Float 6mm
Float 8mm
g≤0.40
T 70%
U≤0.60

GLASTYP 3.3:
(Zuluftöffnung)
VSG 8mm
Float 6mm
Float 8mm
g≤0.40
T 70%
U≤0.60

GLASTYP 3.4:
(Zuluftöffnung,NA)
VSG 8mm
Float 6mm
VSG 8mm
g≤0.40
T 70%
U≤0.60

GLASTYP 3.5:
(absturzsichernd
gem. DIN 18008-4)
VSG 12mm
Float 6mm
Float 8mm
g≤0.40
T 70%
U≤0.60

GLASTYP 4.1:
Float 4mm
Float 4mm

GLASTYP 4.2:
VSG 10mm
VSG 10mm
g≤0.65
T 75%
U≤1.10

GLASTYP 4.3:
VSG 8mm
VSG 8mm
g≤0.65
T 75%
U≤1.10

INDEX	DATUM	NAME	ÄNDERUNGSVERMERK
4	25.02.26		Ergänzung Aussenleuchten n. Ang. TGA Elt.
3	21.03.25		Aktueller Stand der Planung
2	26.02.25		Angepasst nach Ang. BH und Abstimmung mit Brandschutz
1	21.02.25		Aktueller Planstand
0	10.02.25		Zur Bauausführung freigegeben

ÜBERSICHTSPLAN

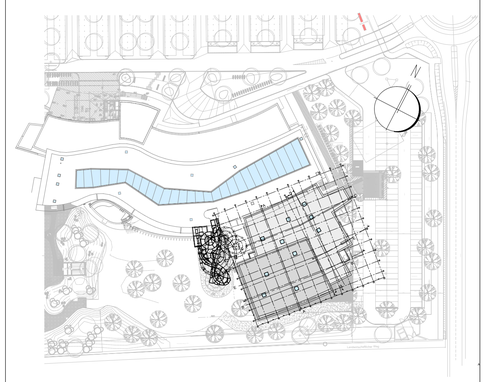

PROJEKT
Anbau einer Lehr- und Schwimmhalle an der rheinwelle
Binger Straße 99
55435 Gau-Algesheim

BAUHERR
Zweckverband Regionalbad Bingen - Ingelheim
Burg Klopp
55411 Bingen am Rhein
T:
E: werner.pfeifer@bingen.de
UNTERSCHRIFT

ARCHITEKT
UNTERSCHRIFT

ZEICHNUNG
ANSICHTEN
Süd-West, Nord-Ost, Süd-Ost

+/- 0.00m = NHN
ü. NHN +85.75 m

PROJEKTNUMMER	ERSTELLDATUM	PROJEKTLEITUNG	GEZEICHNET	MASSTAB	ZEICHNUNGSNR.
RBI-841	23.02.2024			1:100	ÜA 1
				INDEX 4	

Plot-Datum: 25.02.2026

H/B = 1098 / 7900 (2.05m²)

Aligton 2mm