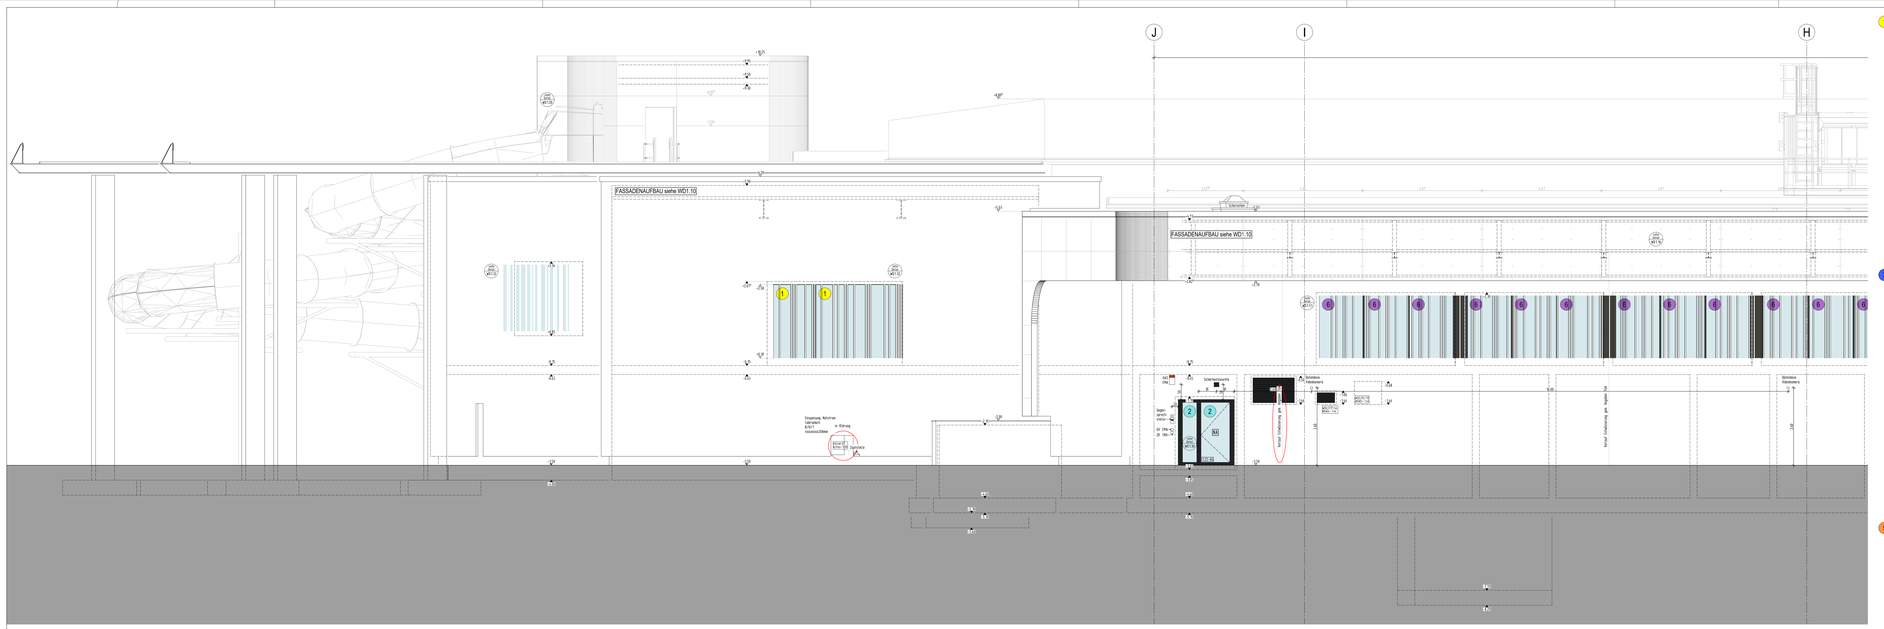
FASSADENAUFBAU siehe WD1.10
Schräge Mahlwerkswand
Neue Umfassung gem. Statik
Neue Umfassung gem. Statik
Neue Umfassung gem. Statik